


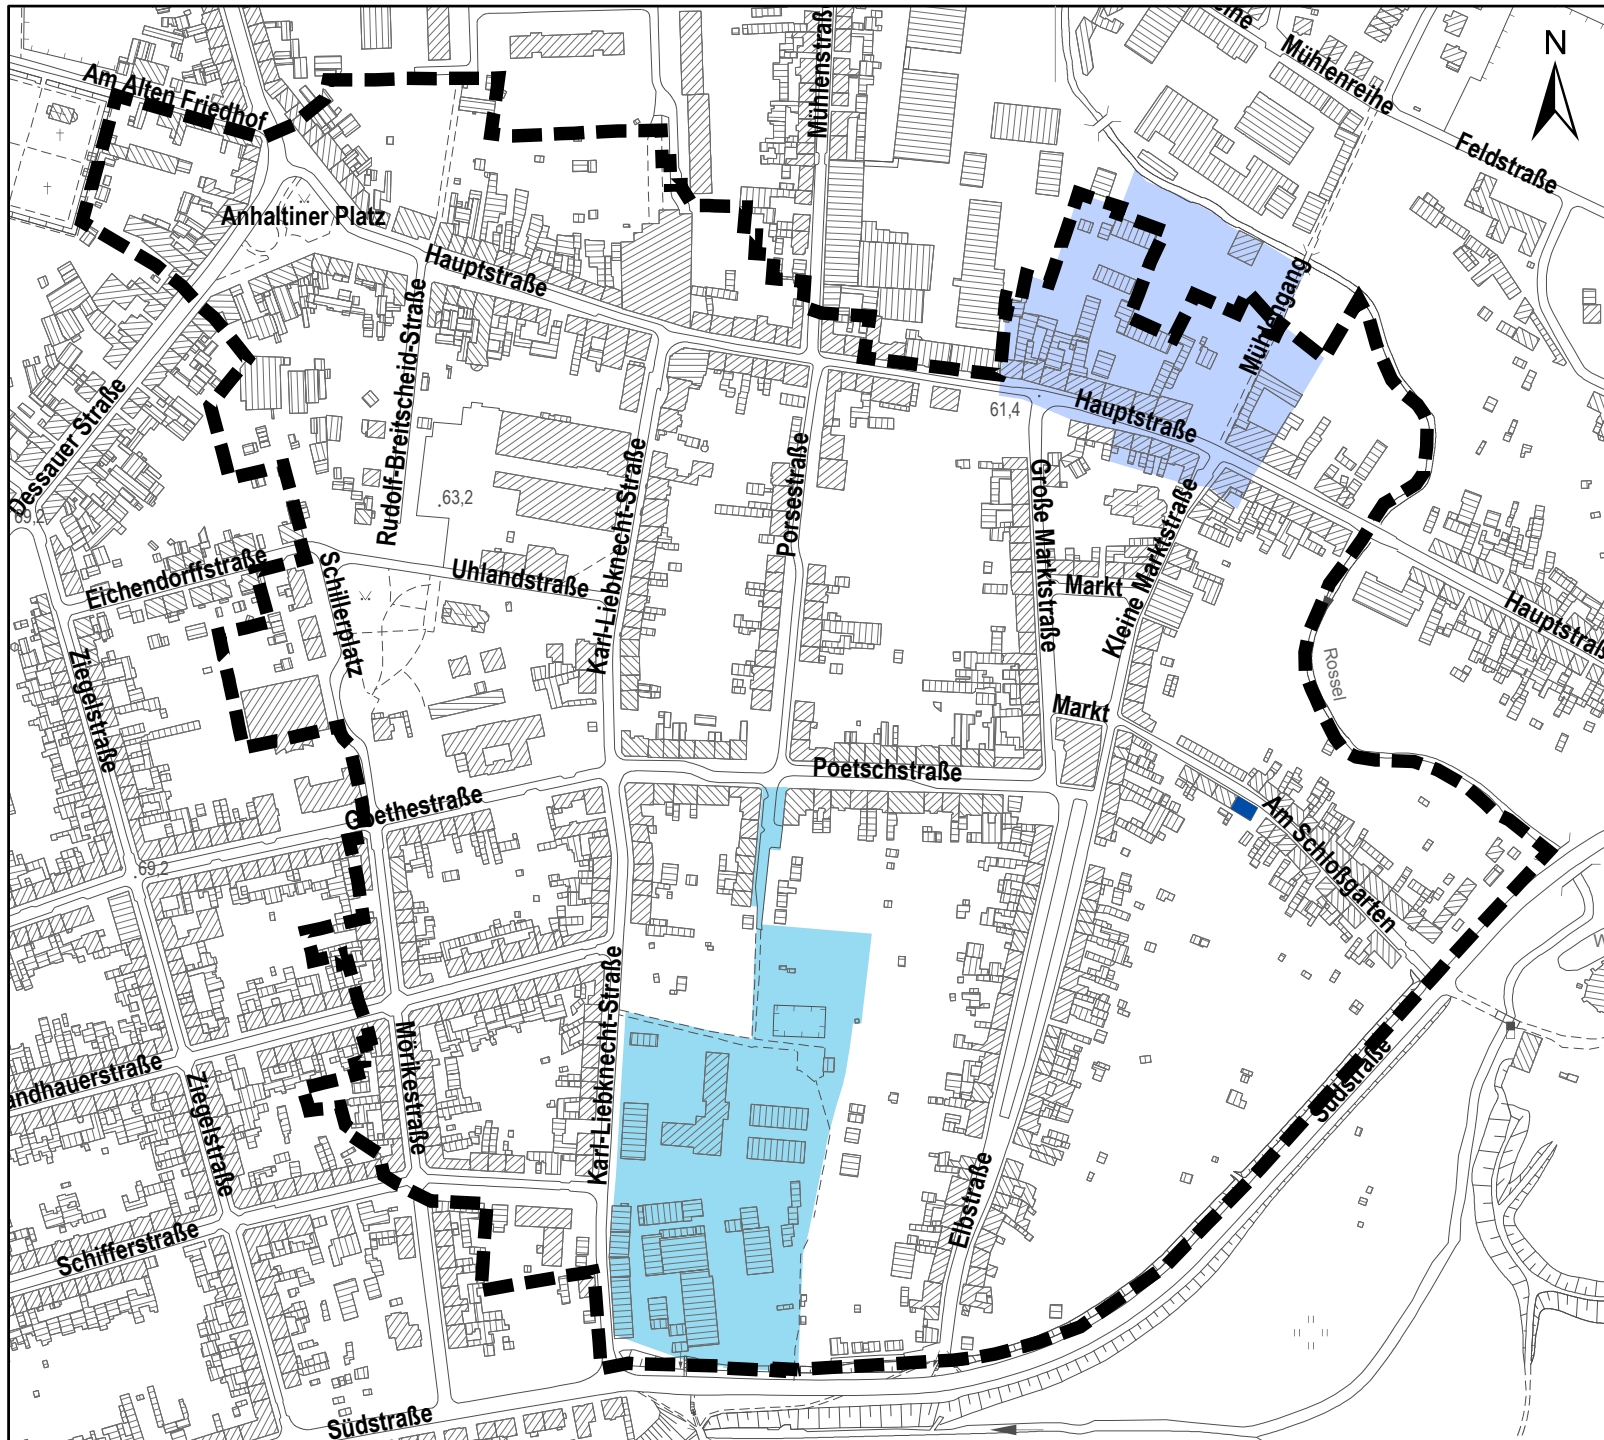

Sanierungsgebiet Altstadt Roßlau

Maßnahmen- und Finanzierungsplan

- Übernahme B-Plan 217
"Erschließung Elbework"
- Überarbeitung B-Plan 195
"Teilbereich südliche Altstadt/Feuerwehr"
(ehemals B-Plan 22 in Roßlau)
- geplante Maßnahmen 2013

Grenze des förmlich festgelegten Sanierungsgebietes

0 50 100 200 Meter

Kartengrundlage: Topogr. Stadtkarte (TSK5)

erstellt:
Stadt Dessau-Roßlau, Vermessungsamt
im Auftrag des Bauverwaltungsamtes
Auftrags-Nr. 124/2013, 07.05.2013