


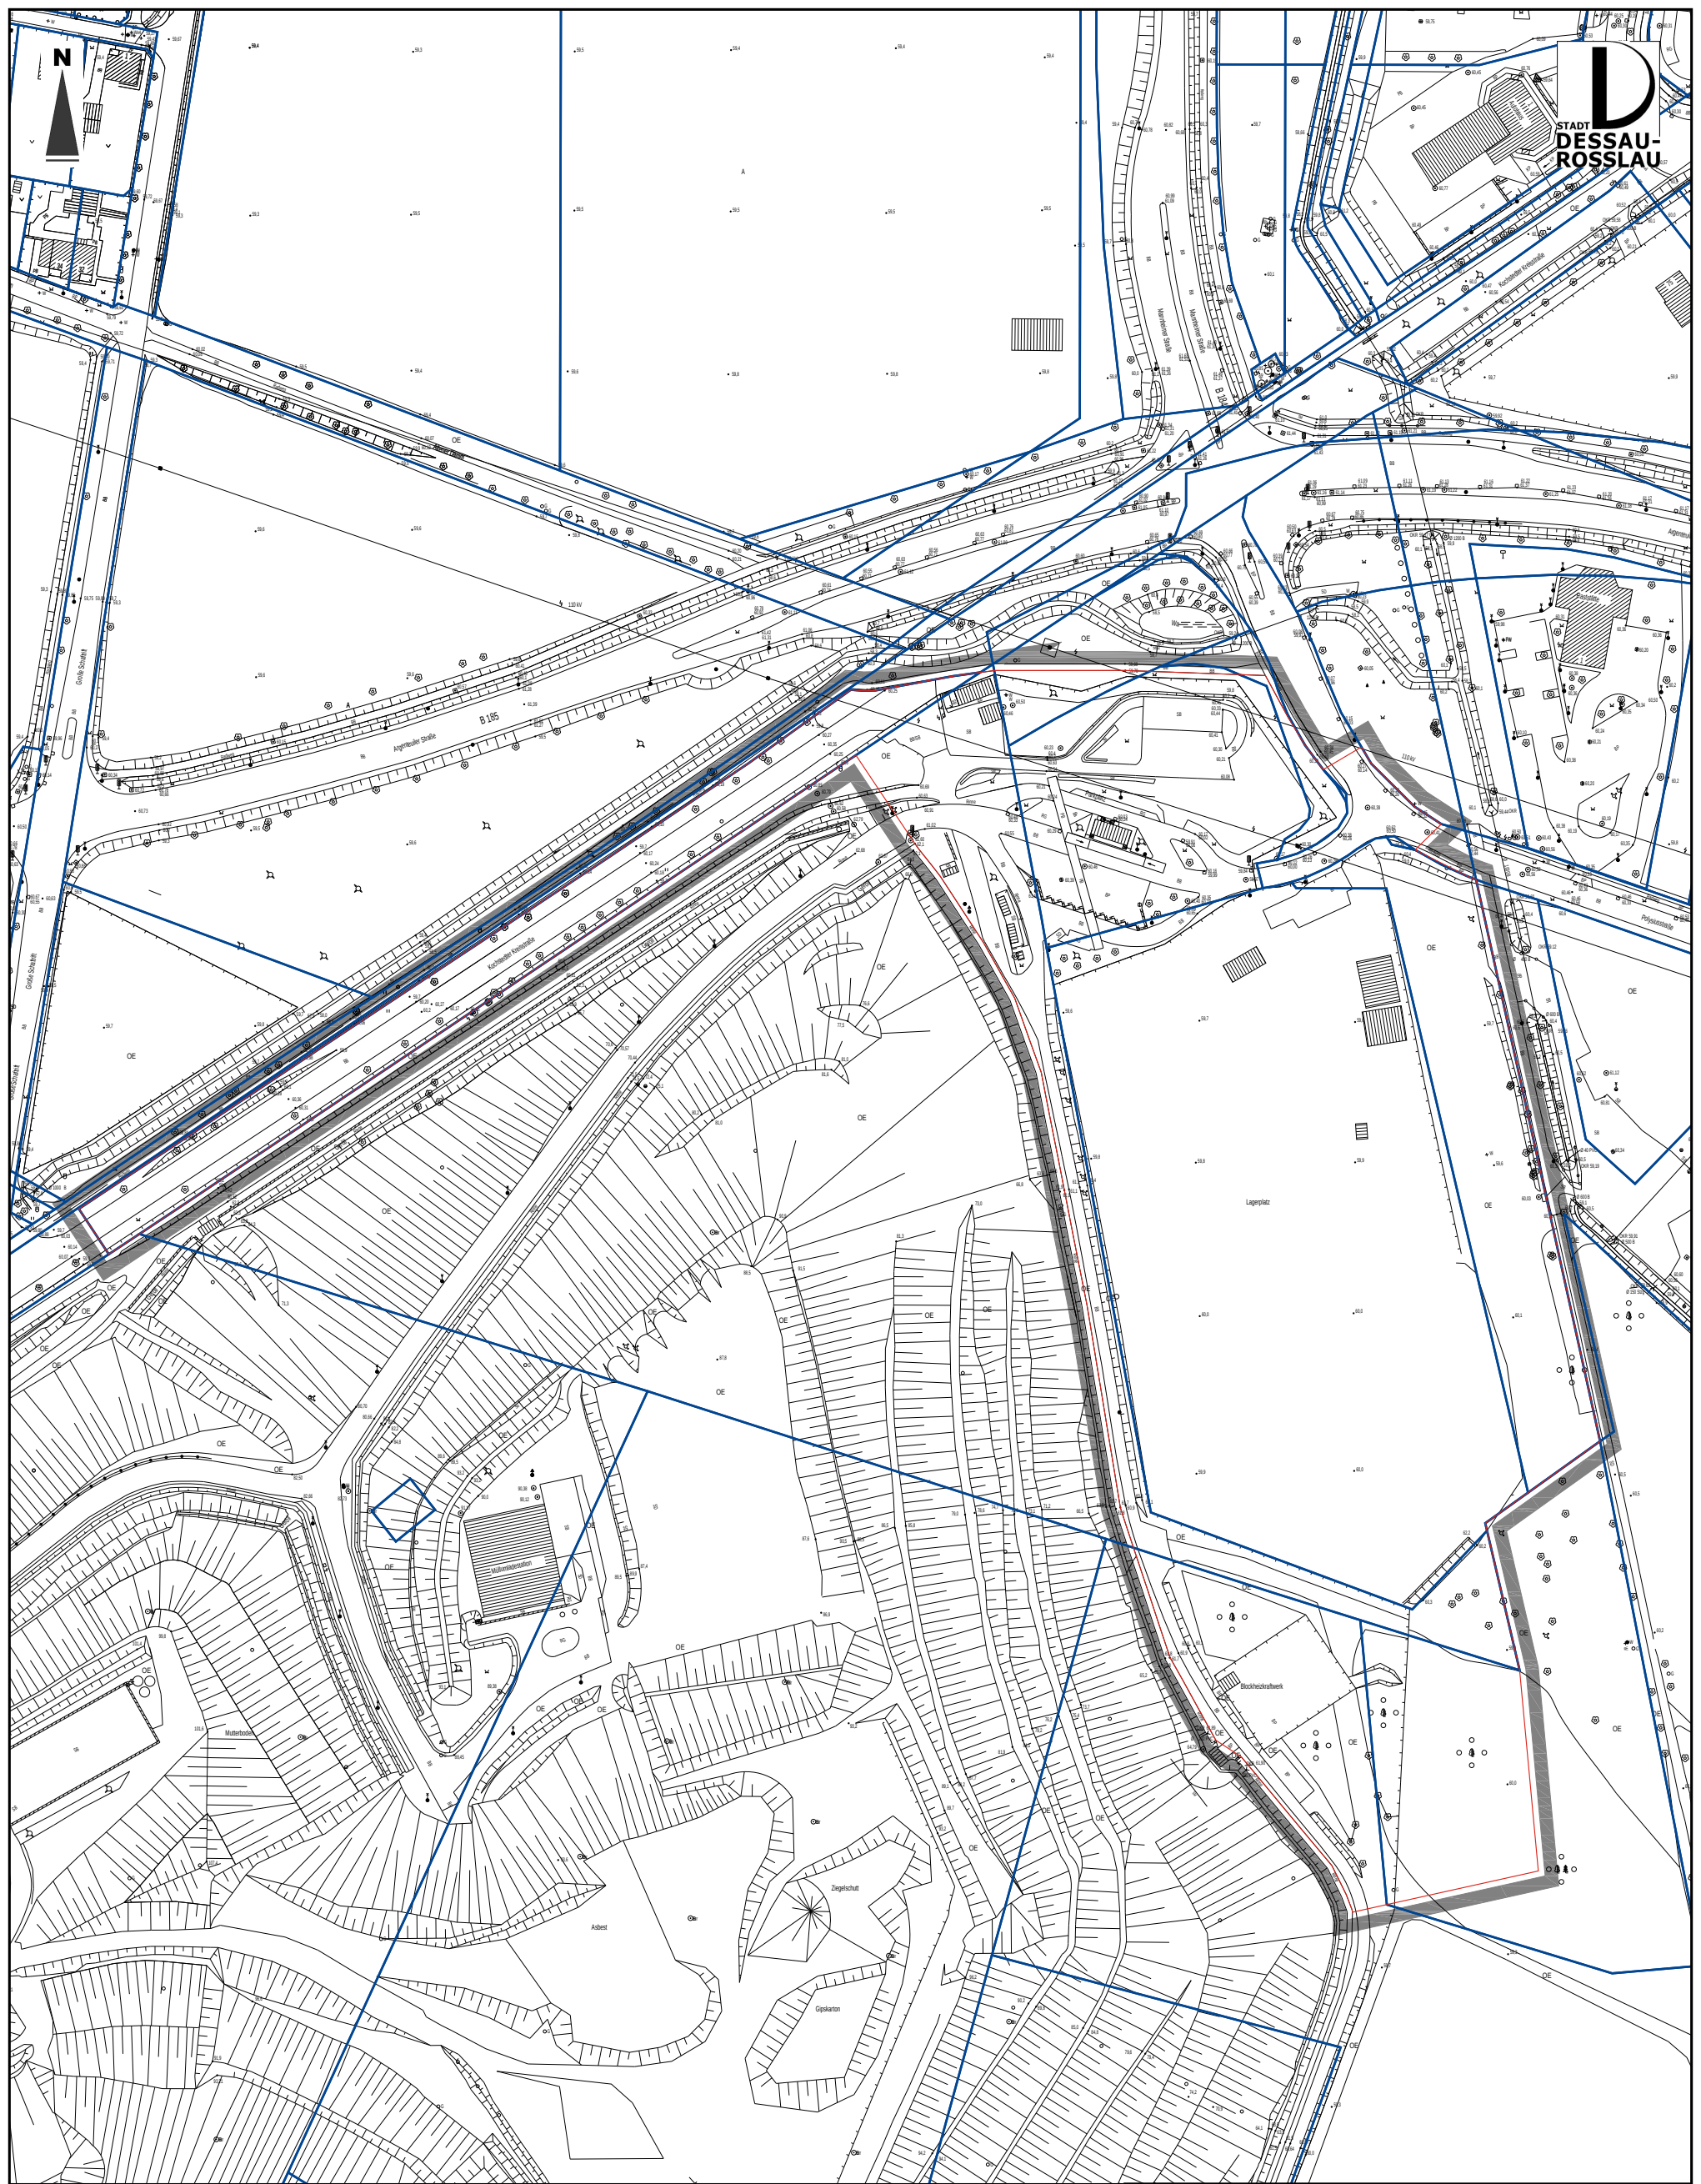

Legende



Geltungsbereich (Fläche ca. 5,7 ha)

D Dezernat für Wirtschaft und Stadtentwicklung Amt für Stadtentwicklung, Stadtplanung und Denkmalpflege	
Bebauungsplan Nr. 101 I (A2) Gewerbegebiet Dessau-Mitte, Teilgebiet I (A2) an der ehemaligen Deponie Geltungsbereich	
Plan-Nr.:	01/13
Maßstab:	1:2.000
Datum:	2013-02-18
Format:	DIN A 3
gez.:	Kö
Entwurf:	Gr
Stadtgrundkarte 2012; Liegenschaftsgrenzen 12/2012 [Hrsg.: Vermessungsamt] Lagestatus 150 [G/K 42/83 (3°)]; Höhenstatus 160 [NHN]	
B101IA2_20130218.dwg	