


Die brandschutztechnischen Anforderungen an raumabschließende Trennwände und deren Öffnungsabschlüsse sind dem Brandschutzkonzept zu entnehmen.

Die genauen Grünzonen/ Freibereiche sind dem Freianlagenplan zu entnehmen

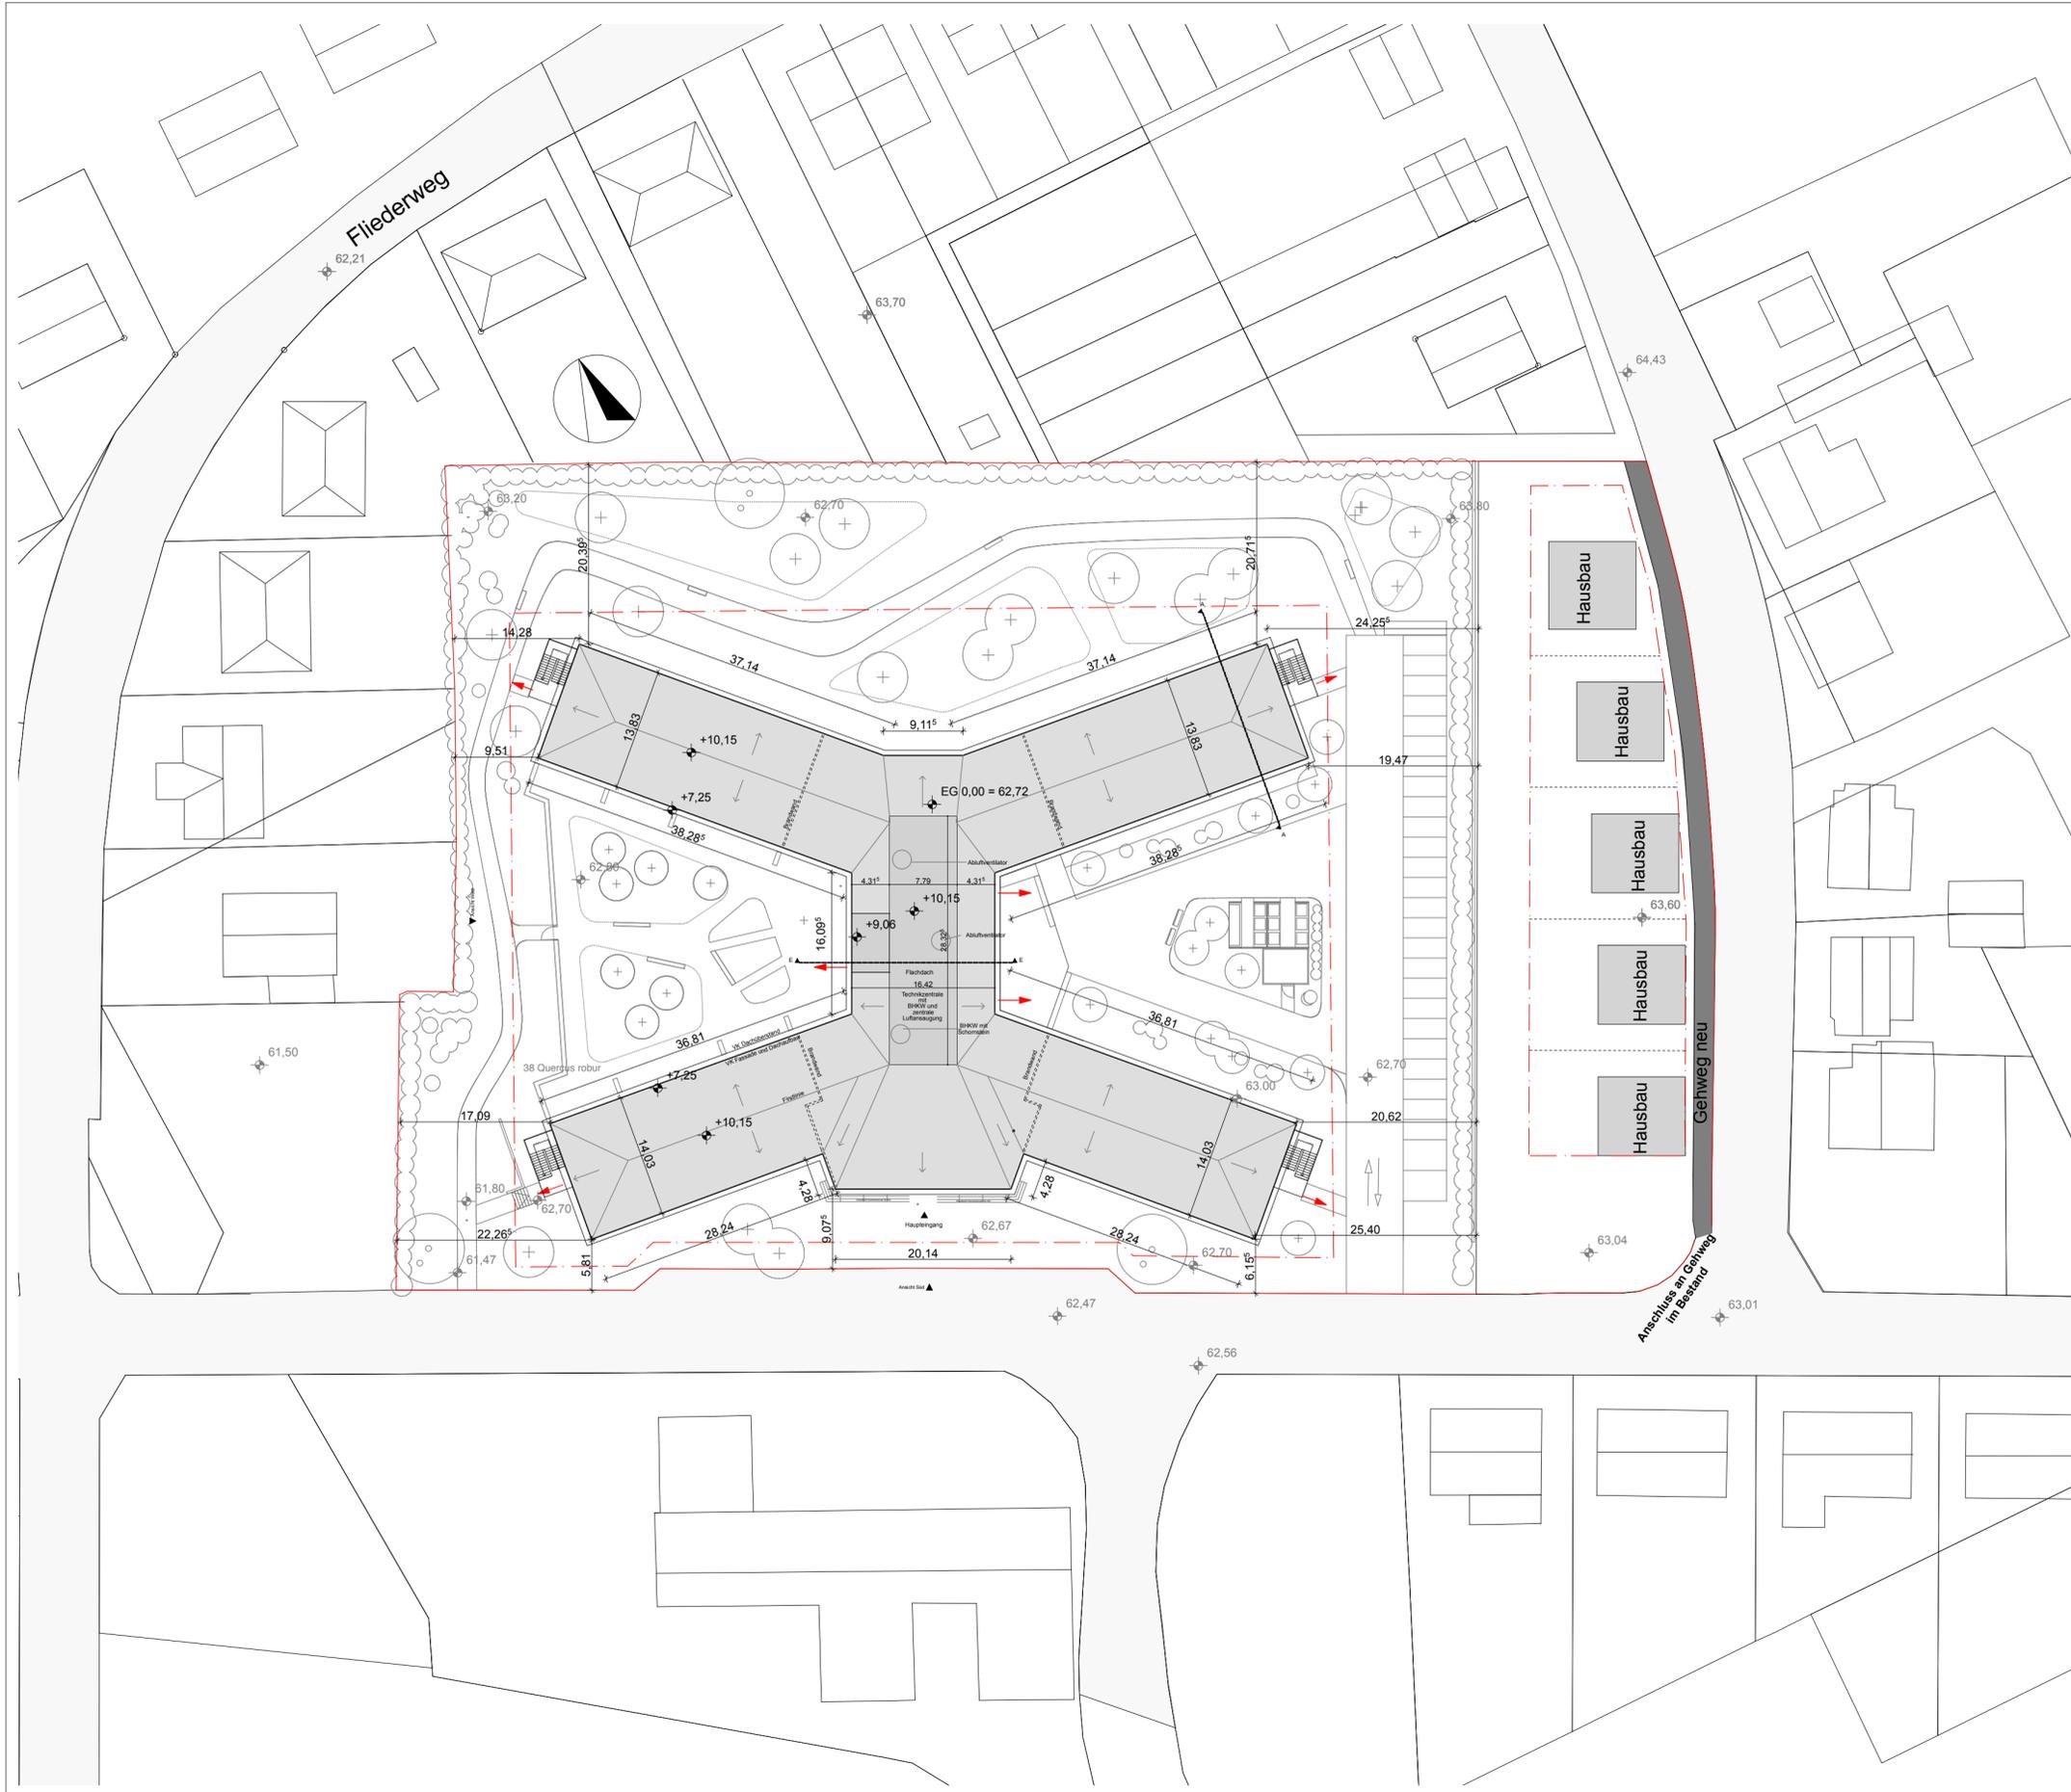

-  Fluchtrettungswege
-  Grundstücksgrenze
-  Baugrenzlinie
-  xy Höhen Bestand
-  xy Höhen neu

±0,00 = 62,72m ü. NNH im Höhen Bezugssystem DHHN92

INDEX	DATUM	ÄNDERUNG	Gez.: Gepr.

BAUVORHABEN: ERSATZNEUBAU
ALTENPFLEGEHEIM ROßLAU
FELDSTRASSE
06862 DESSAU-ROßLAU

PLANTITEL: GENEHMIGUNGSPLANUNG
OBJEKTBEZOGENER LAGEPLAN

PLANFORMAT: A2 / 420*594	PLANNUMMER: GE 12-01	INDEX:
MASZSTAB: 1:500	DATUM: 05.04.2013	GEZ.: JH

BAUHERR: SAARLÄNDISCHER SCHWESTERNVERBAND e.V.
IM EICHENWÄLDCHEN 10
66564 OTTWEILER
TELEFON 06824 909123

ARCHITEKT: FOCKE ARCHITECTEN
EISENHARTSTRASSE 20
14469 POTSDAM
TELEFON 0331 280610
TELEFAX 0331 2806161
BUERO@FOCKE-ARCHITECTEN.DE

GGF. FACHPLANER:

PLANTITEL:	
PLANFORMAT:	PLANNUMMER: INDEX:
MASZSTAB:	DATUM: GEZ.: