





Konzeptidee zur Umgestaltung

Umgestaltung des alten Friedhofs

- ab 2010 Auslaufen der Friedhofsnutzung
- sukzessive sensible Umgestaltung zu einem kleinen, ruhigen Park mit guten Aufenthaltsqualitäten
- pietätvolle öffentliche Nutzung mit Rücksicht auf weiterhin vorhandene Grabstellen
- Öffnung und bessere Anbindung an den Ort durch Schaffung weiterer Zugänge
- sparsame Umgestaltung, schrittweise Durchführung
- Erhalt des wertvollen Großgrüns, Schaffung zusätzlicher Wegeverbindungen, Anlage von Rasenflächen, Aufstellen von Bänken
- Platzgestaltung am Haupteingangsbereich mit gepflasterter Fläche als Erinnerung an den Standort der ehemaligen Kapelle

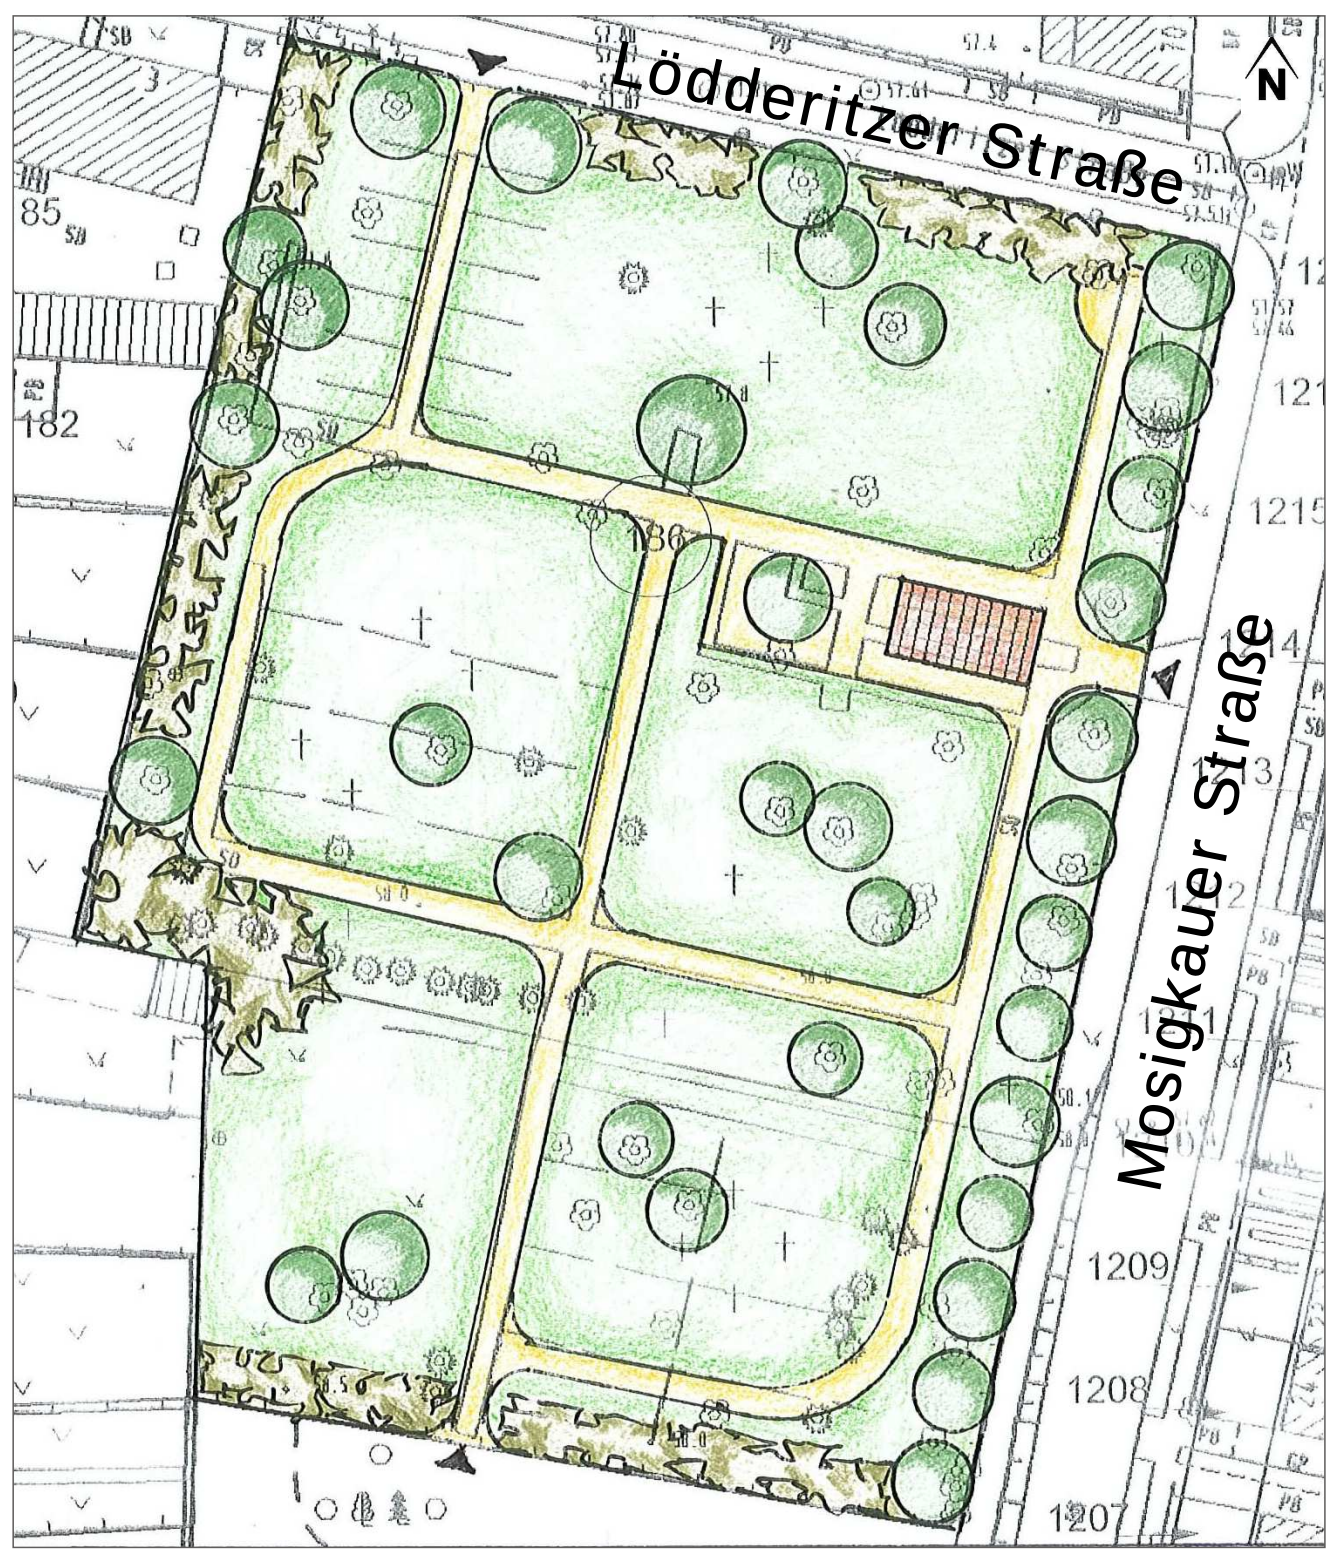

Haupteingang Mosigkauer Straße

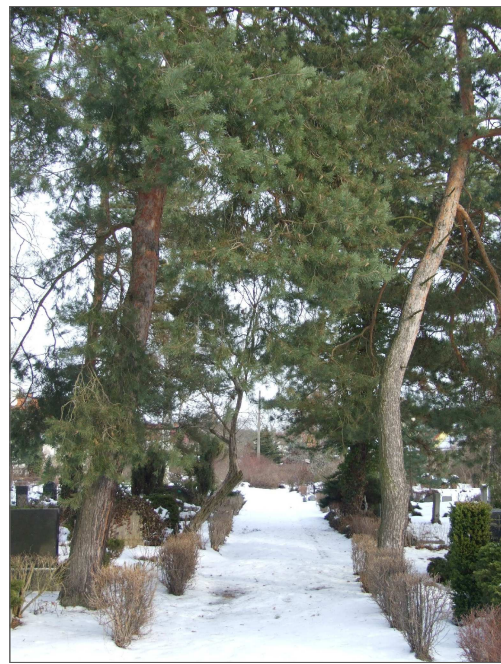

Winterimpressionen vom alten Friedhof



Flugplatzfest 2010



Aufwertung des Festplatzes / Betonung des südlichen Ortseingangs

- die Durchführung von Orts- und Vereinsfesten stellt einen wichtigen identitätsbildenden Faktor dar
- Festplatz soll erhalten und aufgewertet werden
- räumliche Fassung des Platzes mit Baumreihen
- Pflanzung der Bäume durch Einwohner zu bestimmten Anlässen (Hochzeiten, Jubiläen u. ä.), Baumpatenschaften
- Erhalt der Sichtachse zur Halle des Fliegerklubs - Verbindung zum Flugplatzfest
- regelmäßige Mahd der Wiesenfläche - dauerhafte Nutzbarkeit des Festplatzes
- Anpflanzung eines „Baumtors“ an der Einmündung der Mosigkauer Straße auf die Alte Landebahn - Markierung des Ortseingangs



Visualisierung Baumtor



Lageplan Festplatz

Dezernat für Wirtschaft und Stadtentwicklung Amt für Stadtentwicklung, Stadtplanung und Denkmalpflege	
Dessau-Kleinkühnau Ortsteilentwicklungskonzeption	Plan-Nr.: g
Öffentliche Grünbereiche - Planung	Maßstab: ohne
Topograph. Stadtkarte, Stadtgrundkarte 1:500, Stand: 06/2010 [Högl. Vermessungsbüro] Lageplan: 150 (GK-K 4283 (3''))	Datum: 2013-01-31
Ortsteilentwicklungskonzeption_Öffentliche Grünbereiche_Planung.dwg	Form: DIN A1
	Proj.: KO
	Erstellt: Neu