


Die brandschutztechnischen Anforderungen an raumabschließende Trennwände und deren Öffnungsabschlüsse sind dem Brandschutzkonzept zu entnehmen.

Die genauen Grünzonen/ Freibereiche sind dem Freianlagenplan zu entnehmen

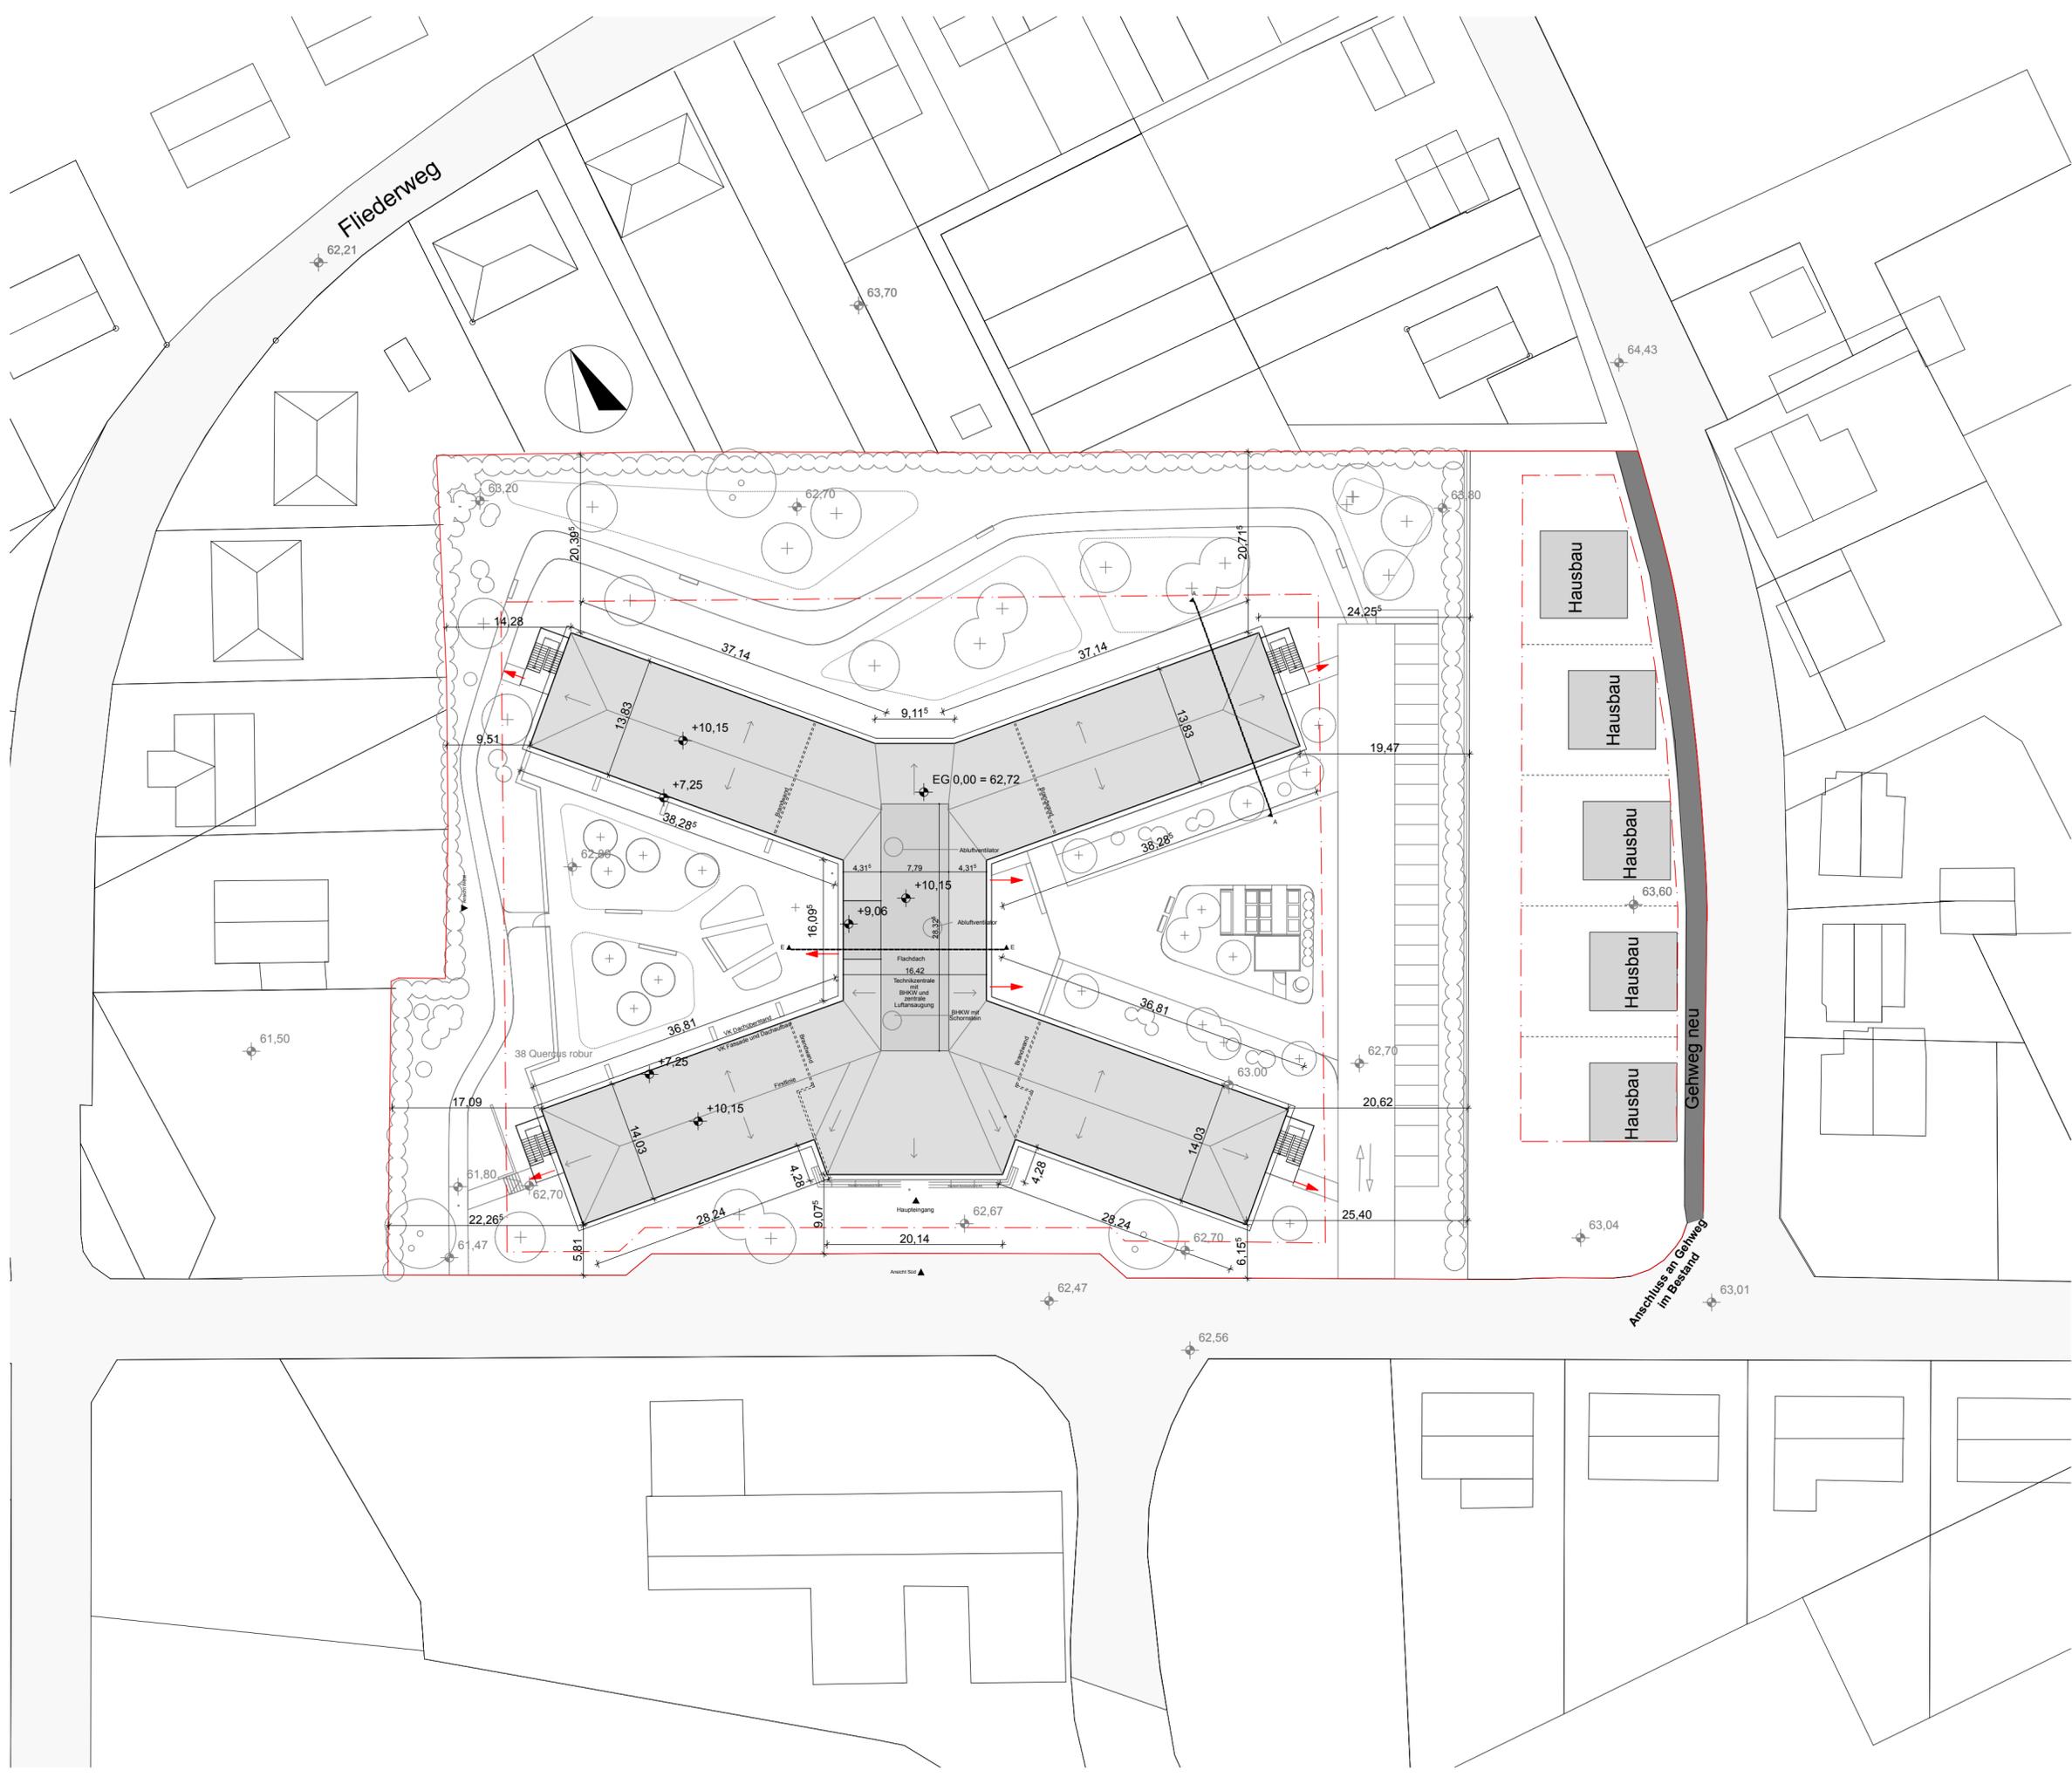

-  Fluchtrettungswege
-  Grundstücksgrenze
-  Baugrenzlinie
-  xy Höhen Bestand
-  xy Höhen neu

±0,00 = 62,72m ü. NHN im Höhenbezugsystem DHHN92

INDEX	DATUM	ÄNDERUNG	Gez.	Gepr.

BAUVORHABEN: ERSATZNEUBAU
 ALTENPFLEGEHEIM ROßLAU
 FELDSTRASSE
 06862 DESSAU-ROßLAU

PLANTITEL: GENEHMIGUNGSPLANUNG
 OBJEKTBEZOGENER LAGEPLAN

PLANFORMAT: A2 / 420*594	PLANNUMMER: GE 12-01	INDEX:
MASZSTAB: 1:500	DATUM: 05.04.2013	GEZ.: JH

BAUHERR: SAARLÄNDISCHER SCHWESTERNVERBAND e.V.
 IM EICHENWÄLDCHEN 10
 66564 OTTWEILER
 TELEFON 06824 909123

ARCHITEKT: FOCKE ARCHITEKTEN
 EISENHARTSTRASSE 20
 14469 POTSDAM
 TELEFON 0331 280610
 TELEFAX 0331 2806161
 BUERO@FOCKE-ARCHITEKTEN.DE

GGF. FACHPLANER:

PLANFORMAT:	PLANNUMMER:	INDEX:
MASZSTAB:	DATUM:	GEZ.: