

Anlage 2

Ordnungsamt Dessau

Baugenehmigung

Nr. 882/02

Dessau, den. 08.09.02

Phäda
Bereiter

polierte Platte 20/20


aufnehmen
zwischen-
lagern,
verlegen

Betonplatten 40/40
(Fugenraster)

Mittelmosaik 8/8

Kleinmosaik neu

Funda-
ment
30 cm
tiefer

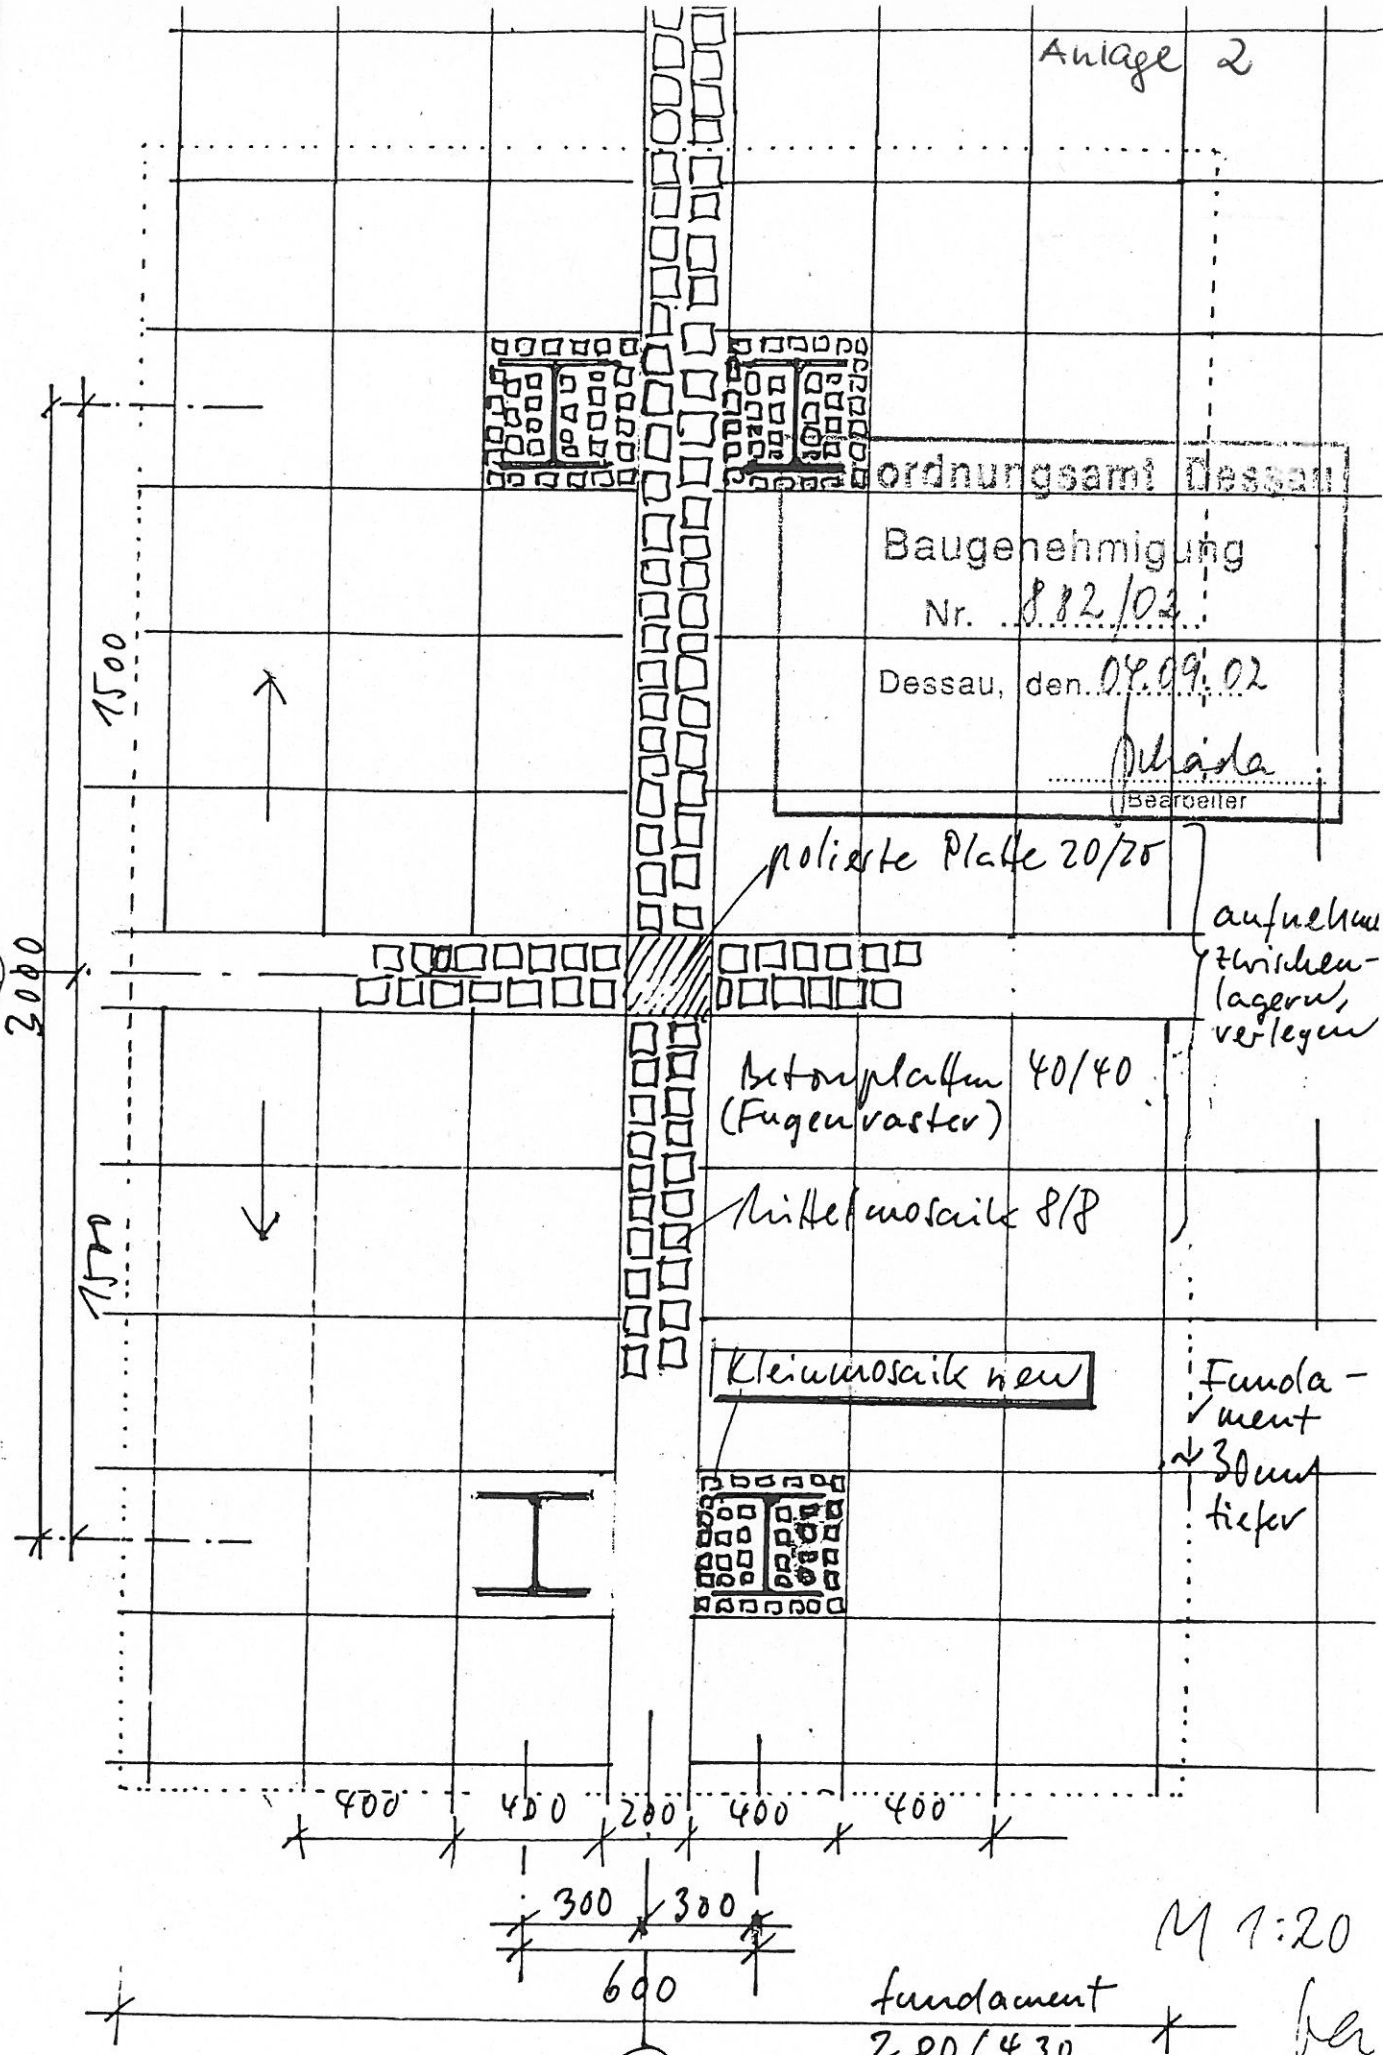

M 1:20

fundament
280/430

per

Errichtung eines Glockenturms für die
Friedensglocke in Dessau
Einbindung in den Belag