


Umgestaltung Kavalierstraße 1. Bauabschnitt zwischen Friedrichstraße und Friedrich-Naumann-Straße

Übersichtslageplan Ausbau Unterabschnitt 1.1 und 1.2

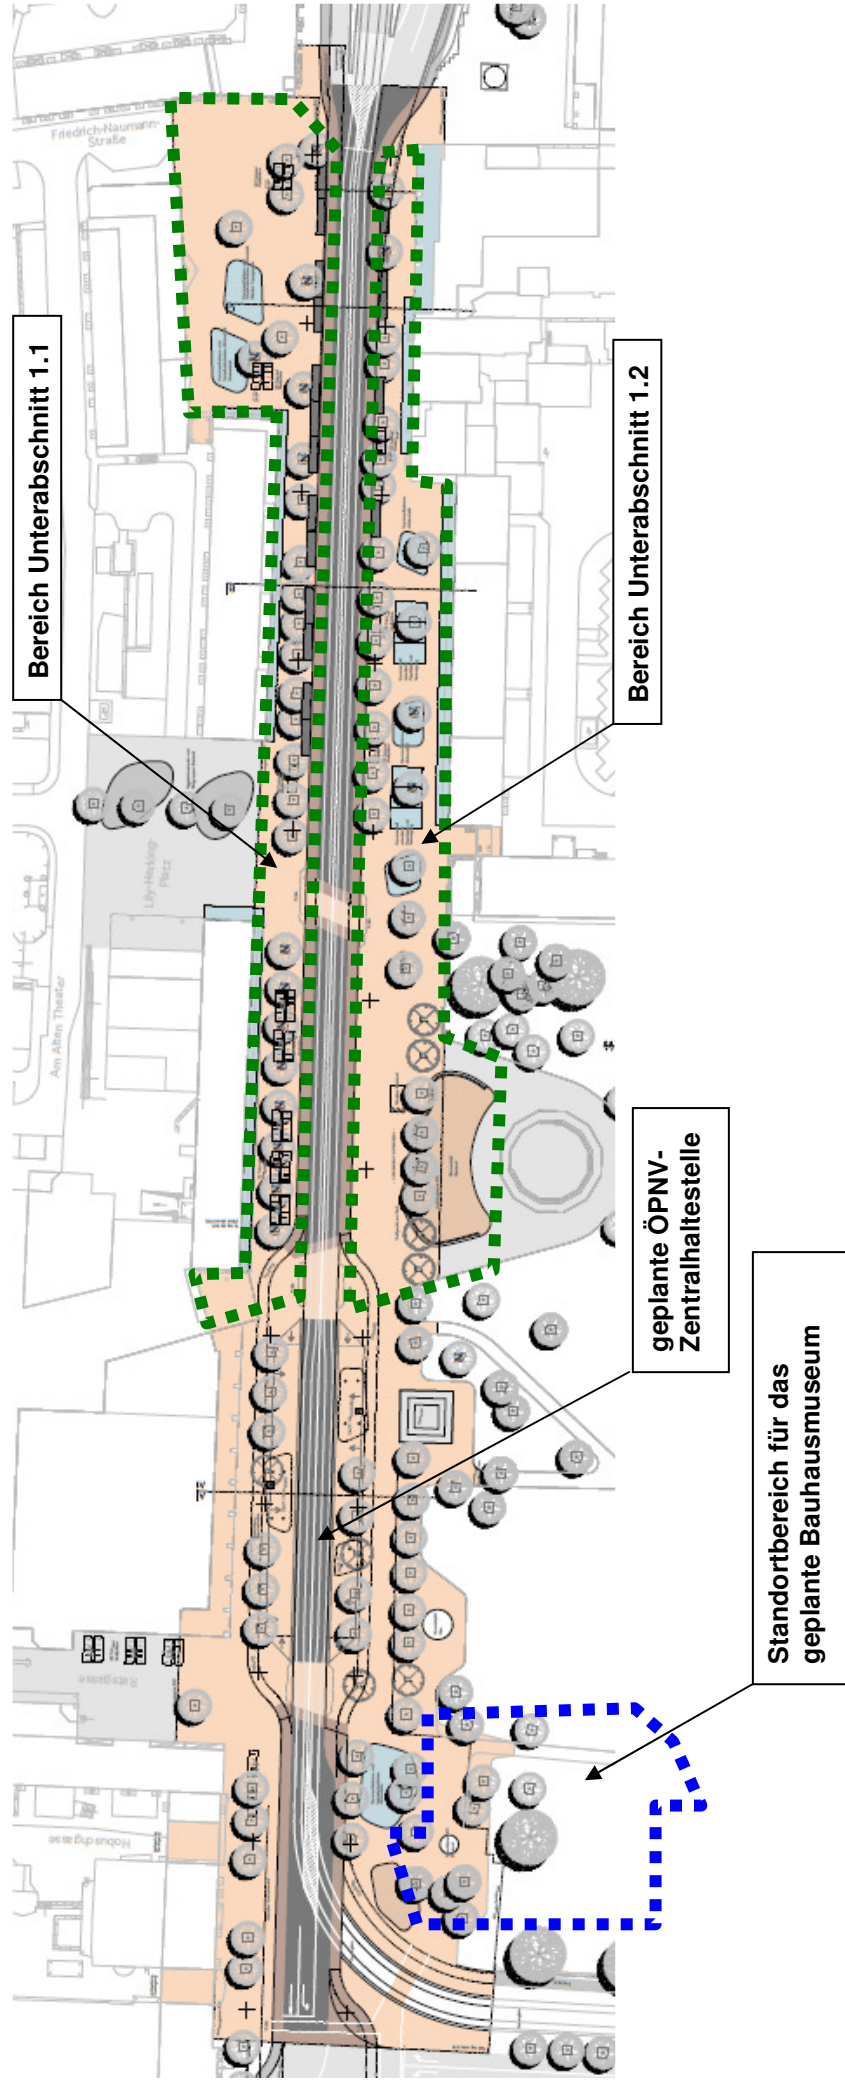

Hinweis: Konkrete Ausbaugrenzen für die Unterabschnitte 1.1 und 1.2 können erst nach Erarbeitung der Vorplanung über die Gesamtinvestition (1. BA) fachgerecht ermittelt werden.