



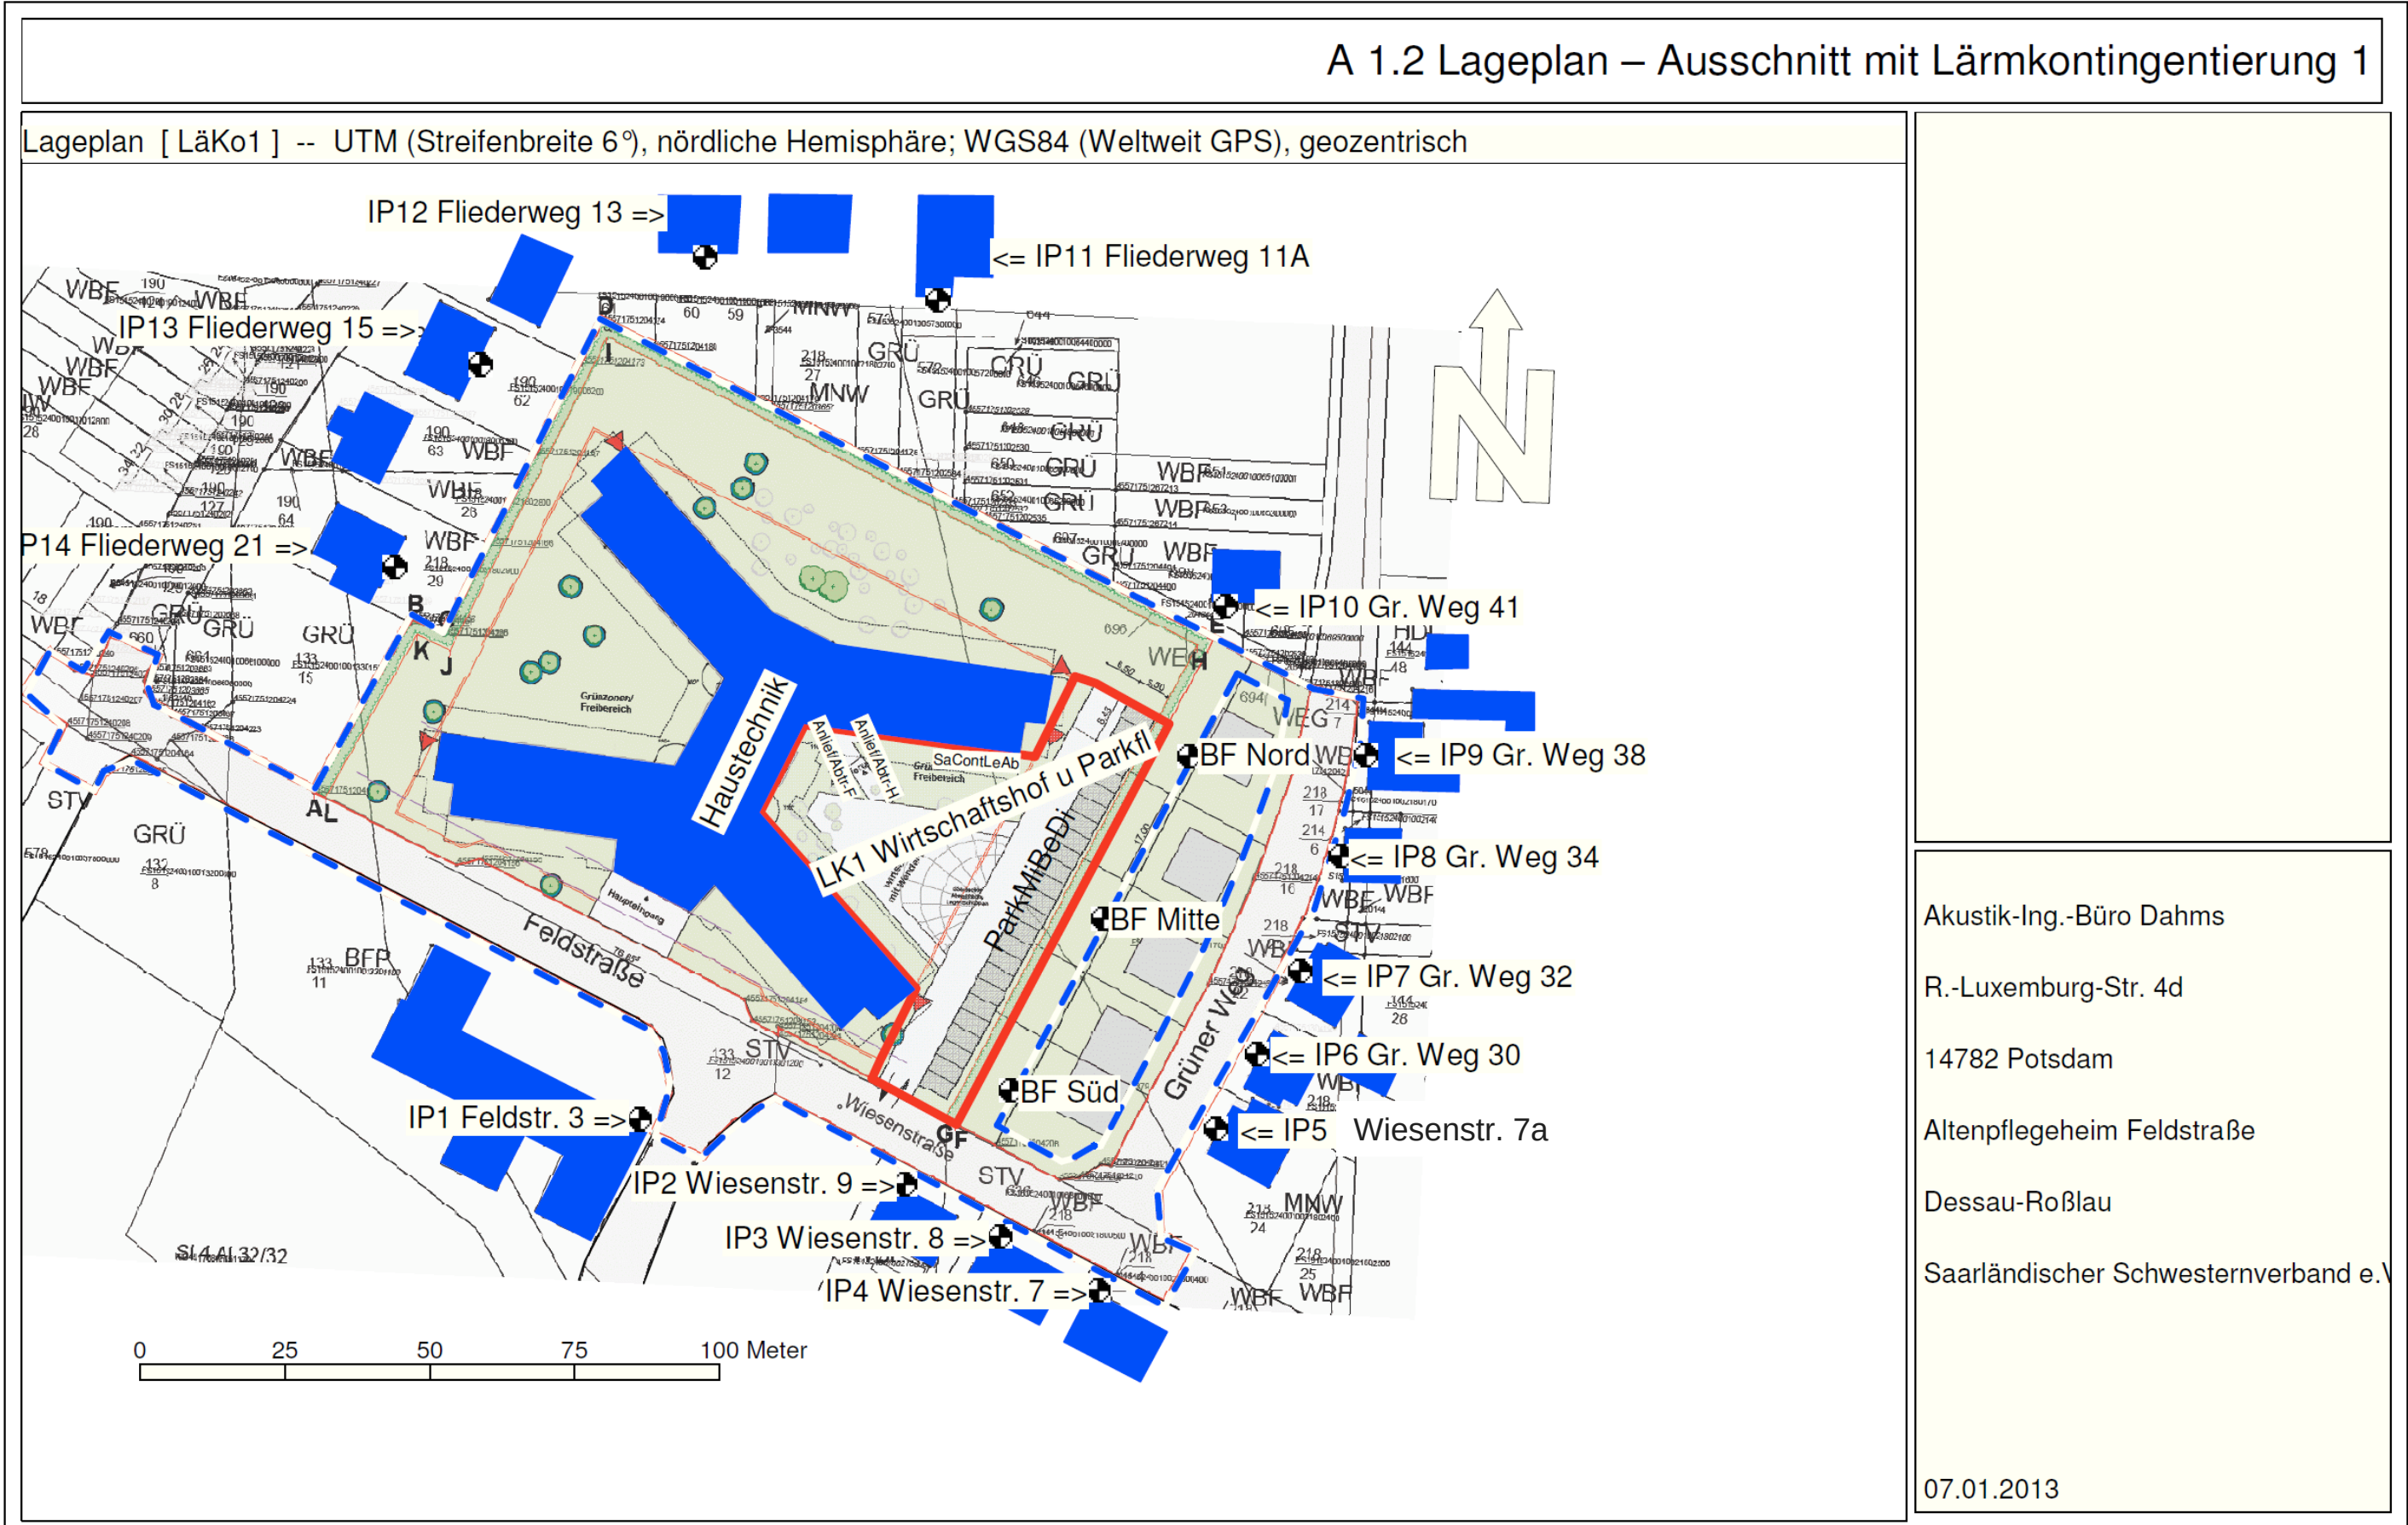

A 1.3 Lageplan – Ausschnitt mit Lärmkontingentierung 2

Lageplan [LKo2] -- UTM (Streifenbreite 6°), nrdliche Hemisphre; WGS84 (Weltweit GPS), geozentrisch

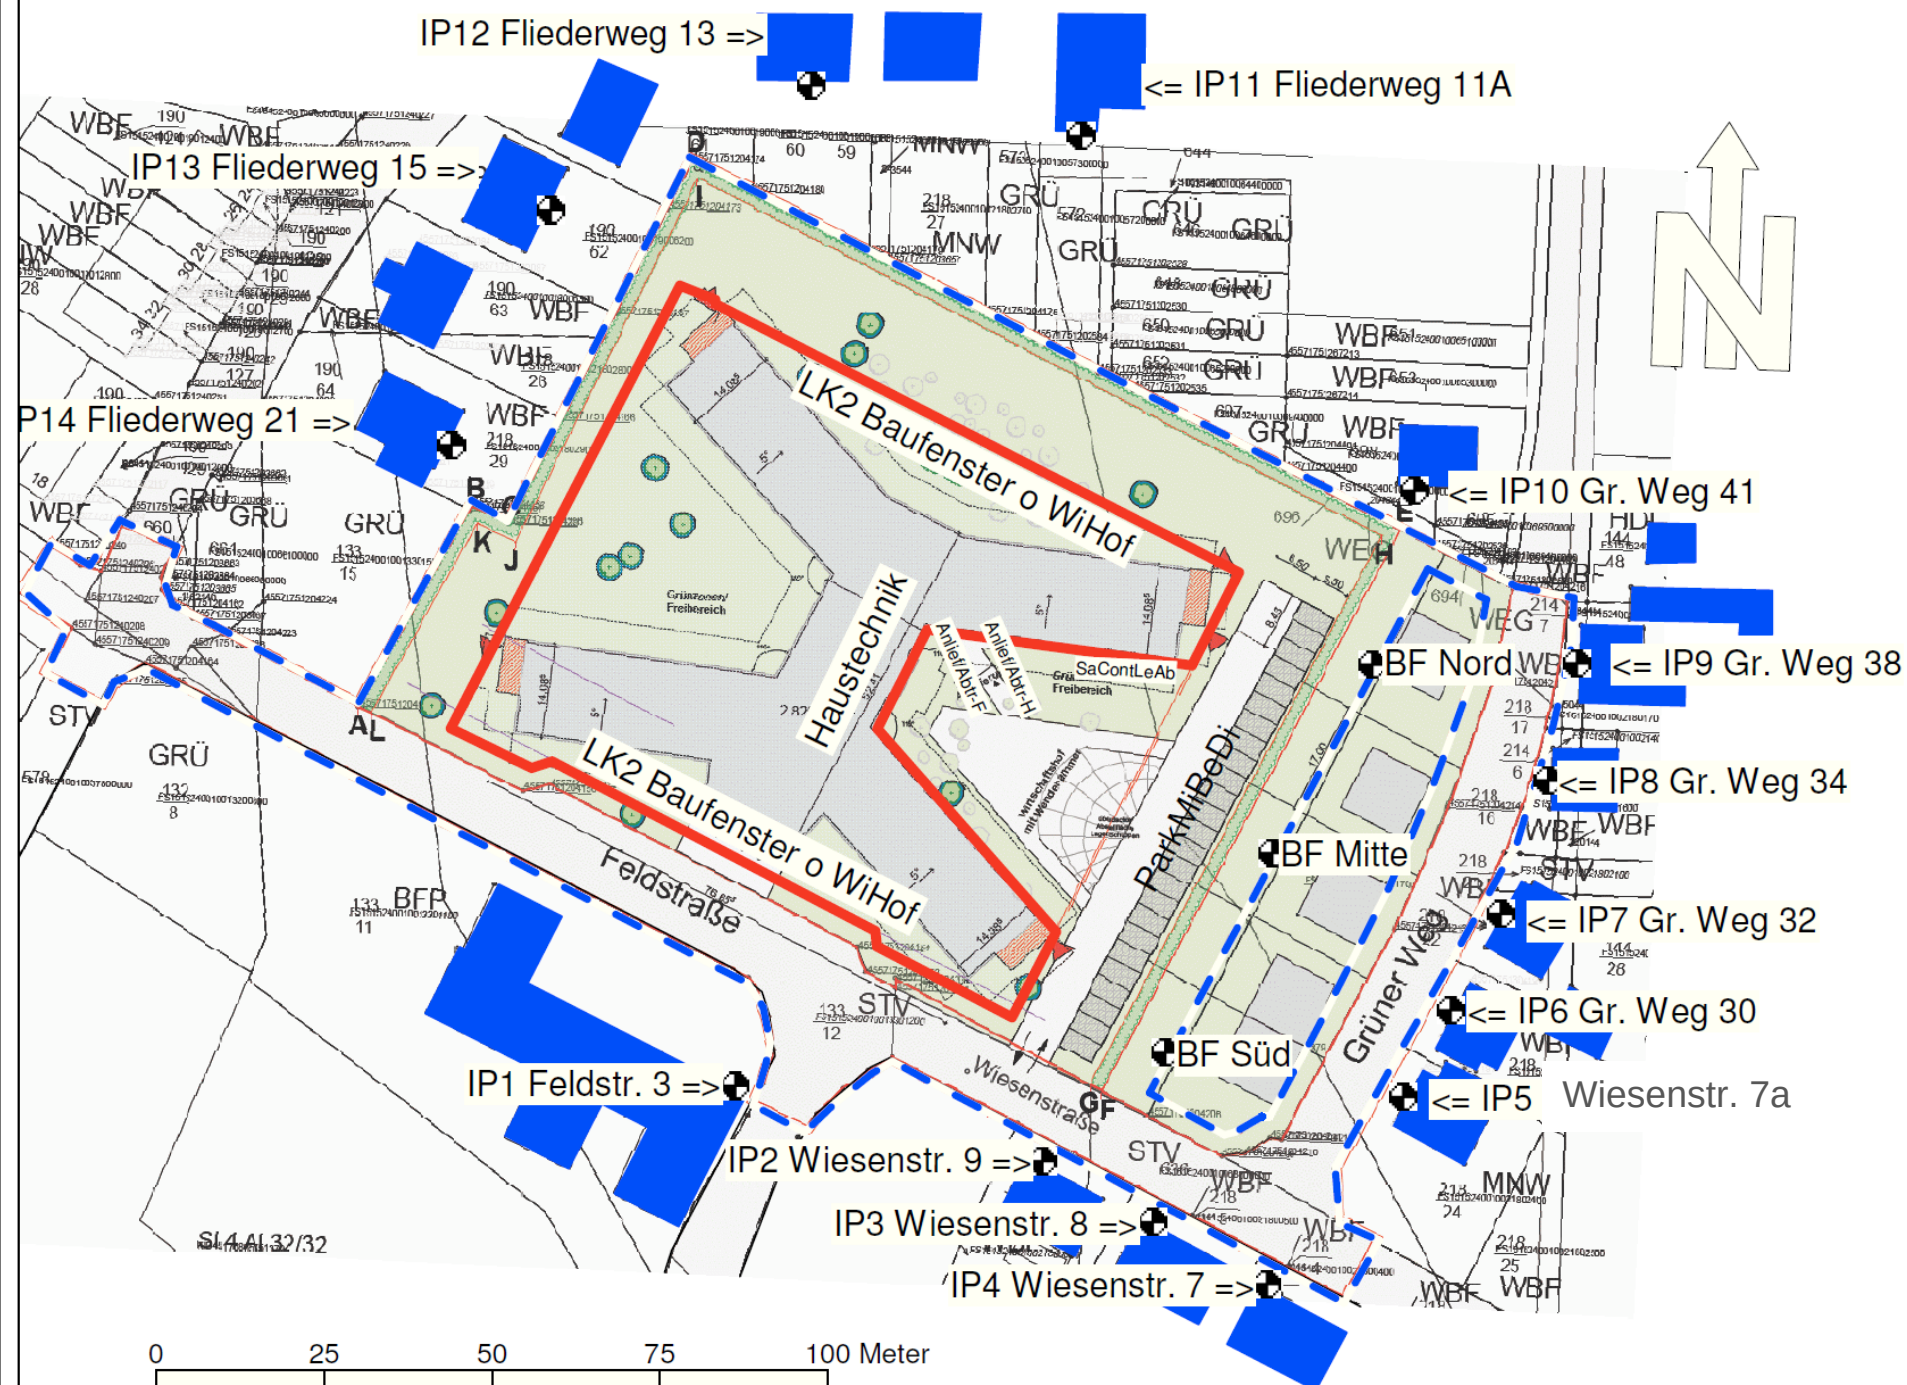

Akustik-Ing.-Büro Dahms

R.-Luxemburg-Str. 4d

14782 Potsdam

Altenpflegeheim Feldstraße

Dessau-Roßlau

Saarländischer Schwesternverband e.V.

07.01.2013