


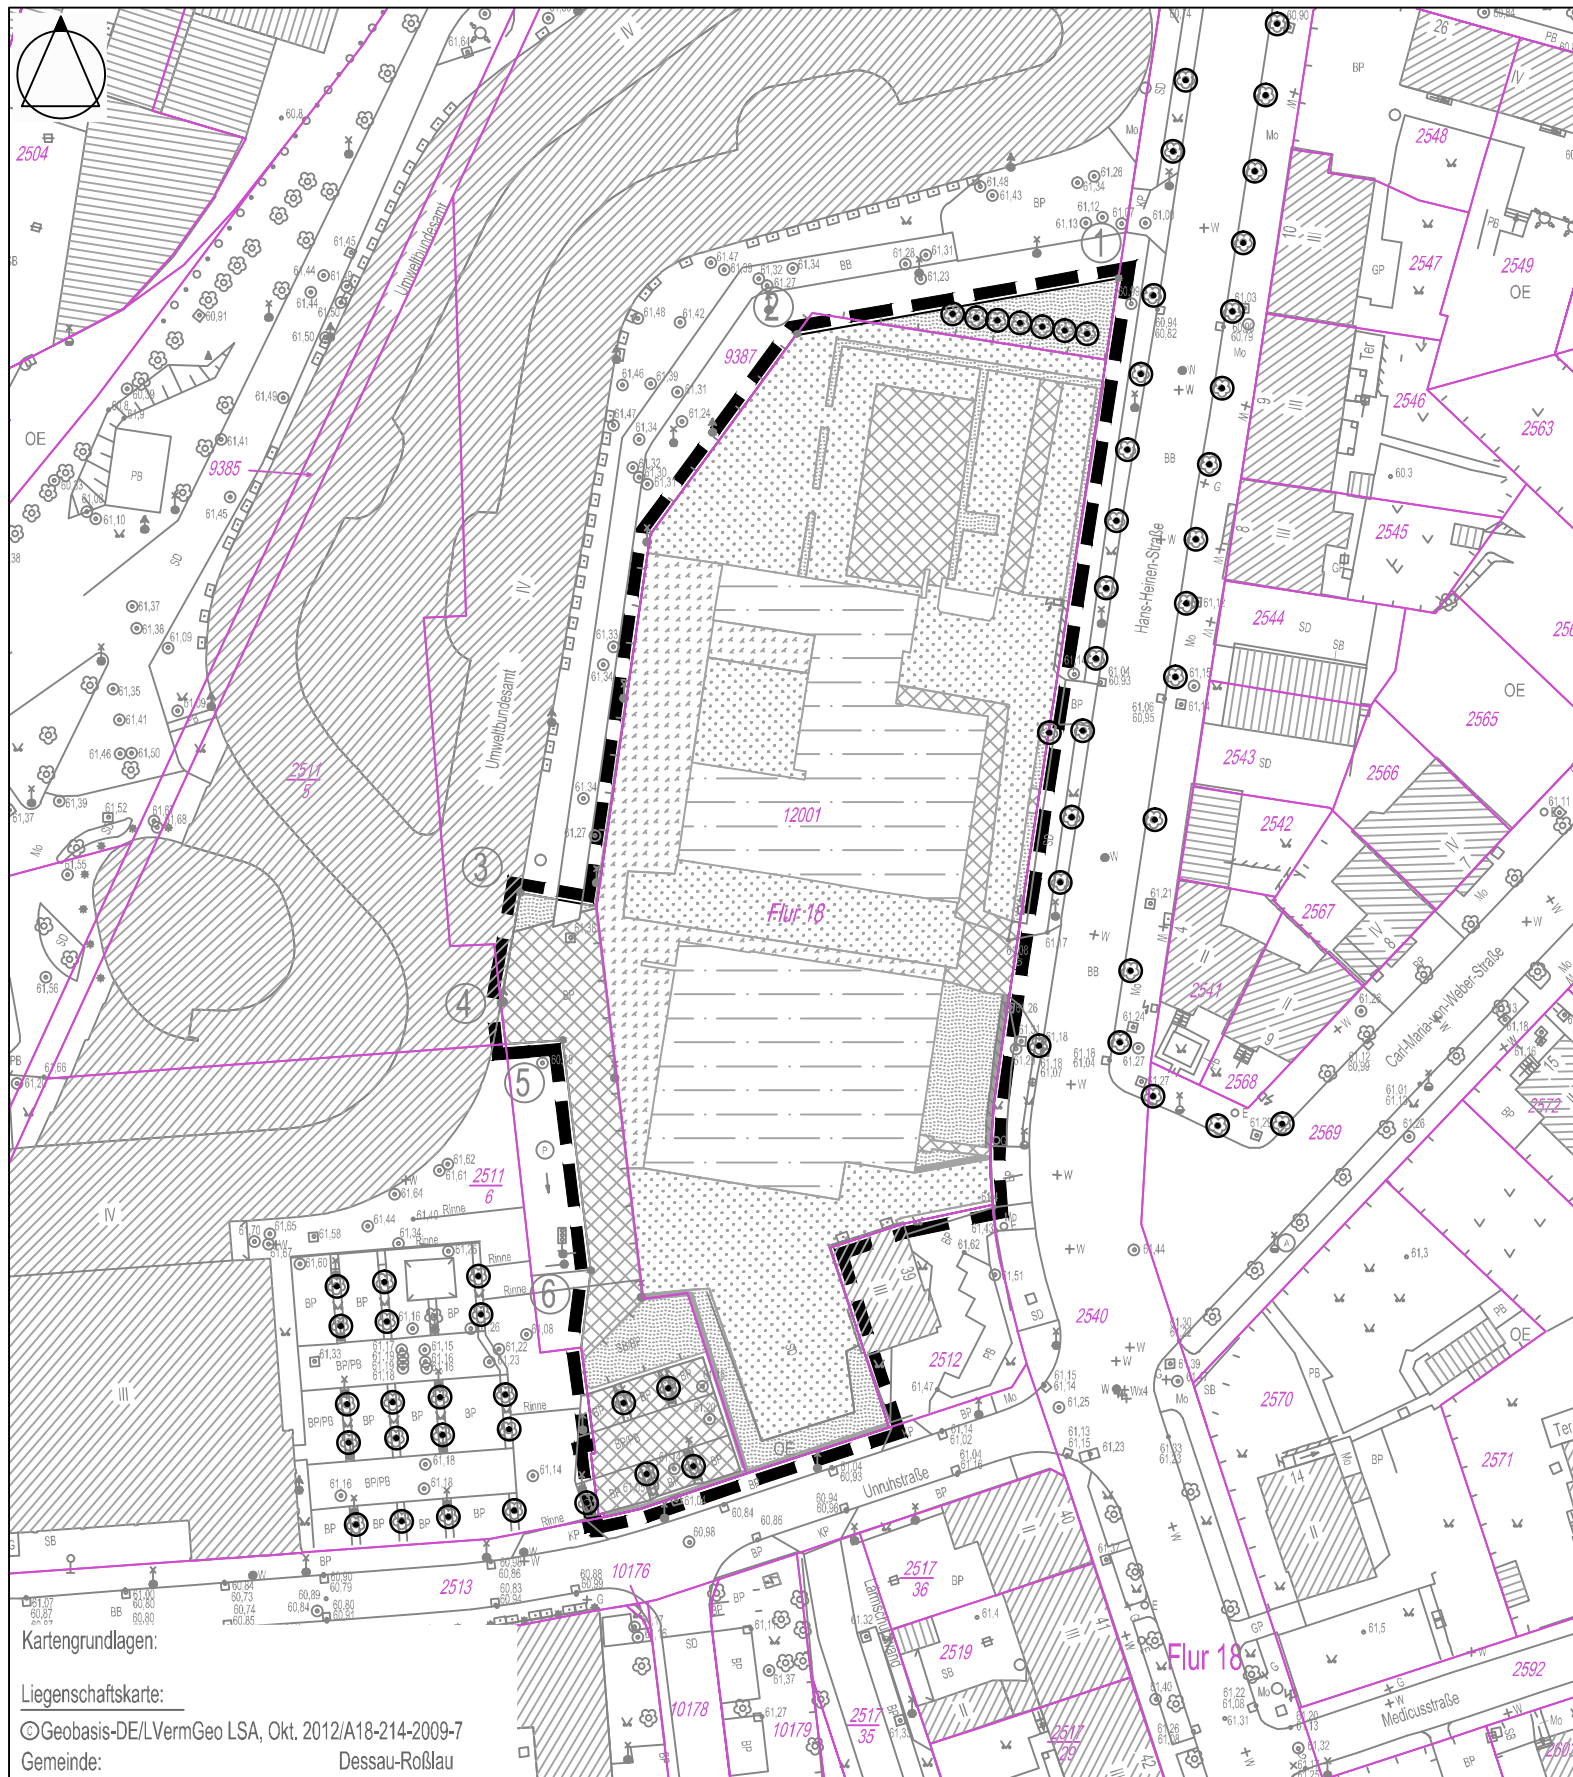

Kartengrundlagen:
Liegenschaftskarte:
© Geobasis-DE/LVermGeo LSA, Okt. 2012/A18-214-2009-7
Gemeinde: Dessau-Roßlau
Gemarkung: Dessau
Flur: 18
Maßstab: 1:1000
Topografie:
Stadtgrundkarte Dessau-Roßlau
Blattnr.: 2823/11, 2923/21
Maßstab: 1:500
Stand: 02/2013
Lagebezugssystem: Lagestatus 150 [G/K 42/83 (3°)]
Höhenbezugssystem: Höhenstatus 160 [NHN]
Höhenangaben haben lediglich Informationscharakter

Freie Punkte:

Pktnr.	Rechtswert	Hochwert.
①	4516717.61	5746028.70
②	4516675.08	5746021.35
③	4516638.48	5745947.43
④	4516635.93	5745932.82
⑤	4516644.14	5745927.98
⑥	4516647.80	5745897.51

Biotop- und Nutzungstypen

-
- Grünflächen, Rabatten, Eingrünungen
-
- PYY, PYA
-
-
- offener Boden, unversiegelte Fläche, Spontanvegetation
-
- VPX
-
-
- befestigte Fläche, versickerungsfähig
-
- VPZ, VWB
-
-
- befestigte Fläche, Pflaster
-
- VPY, VWC
-
-
- Mauer, sonstige bauliche Anlagen
-
- BID, BMB
-
-
- Gebäude, Abbruch erfolgt
-
- BID, BMB
-
-
- Baum, heimische Laubgehölze
-
- HEX
-
-
- Geltungsbereich der 2. Änderung des Bebauungsplans

STADT DESSAU-ROSSLAU

Bebauungsplan Nr. 151 "Revitalisierung Gasviertel"- 2. Änderung als Bebauungsplan der Innenentwicklung
gem. § 13 a (1) Satz 2 Nr. 1 BauGB

Biotop- und Nutzungstypen

Datum 13.09.2013

Maßstab 1:1.000

