


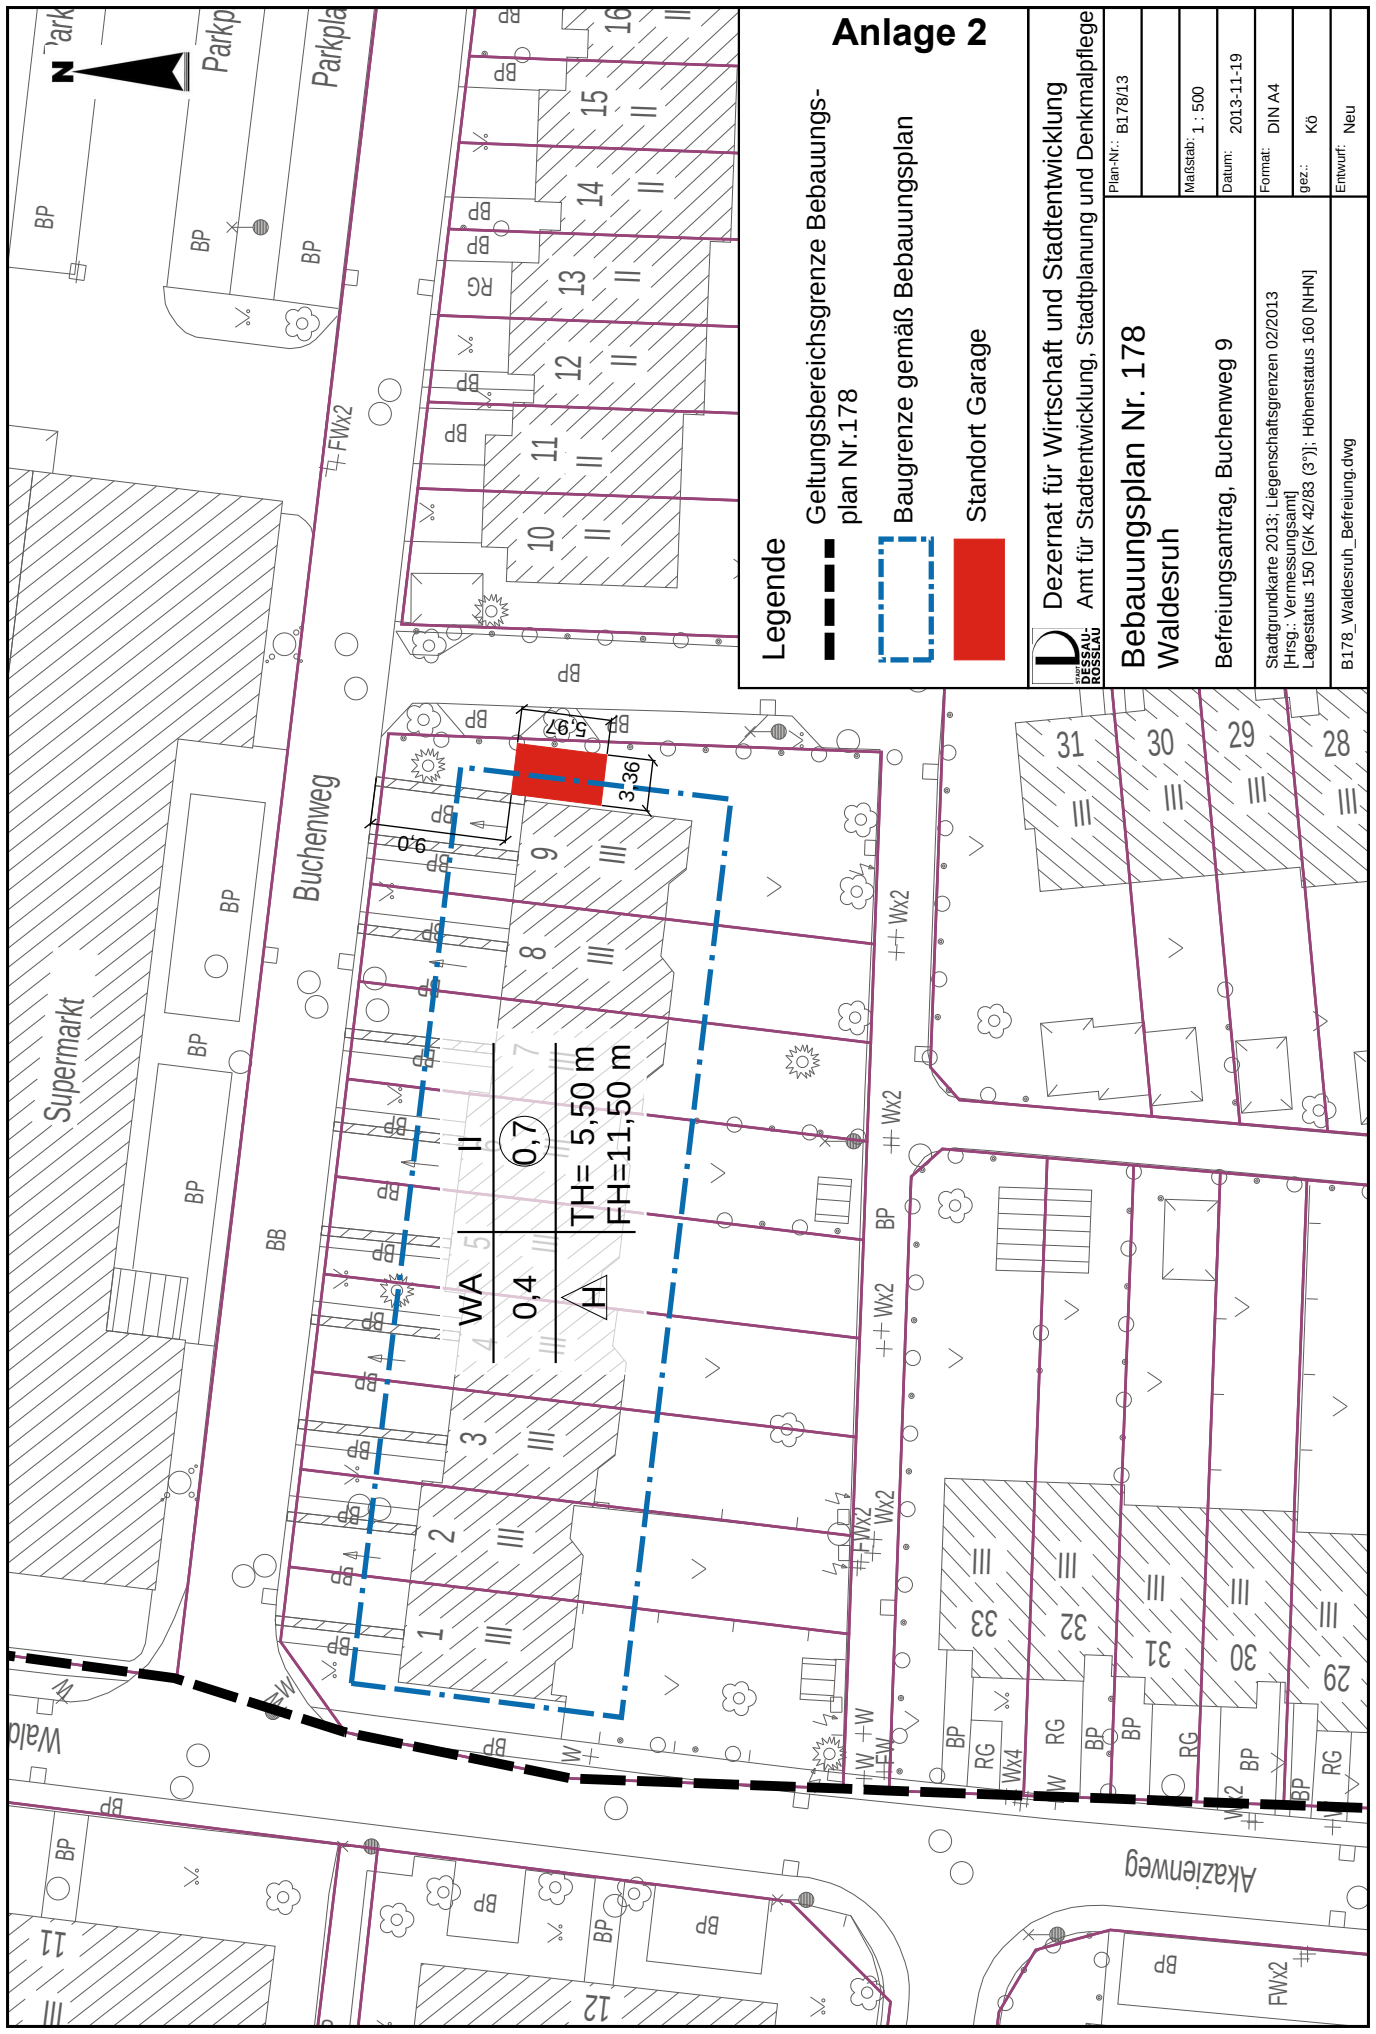

Anlage 2

D STADT
DESSAU-ROSEN
DEZERNAT FÜR WIRTSCHAFT UND STADTENTWICKLUNG
AMT FÜR STADTENTWICKLUNG, STADTPLANUNG UND DENKMALFLEGE

Plan-Nr.: 04-70/100

Maßstab: 1 : 500

Datum:	2013-11-19
--------	------------

Format:	DIN A4
---------	--------

007	DIN A4
-----	--------

name	KO
------	----

Bebauungsplan Nr. 178
Waldesruh

Befreiungsantrag, Buchenweg 9

Stadtgrundkarte 2013; Liegenschaftsgrenzen 02/2013
[Hrsg.: Vermessungsamt]
Lagestatus 150 [G/K 42/83 (3°)]; Höhenstatus 160 [NHN]

B178_Waldesruh_Befreiung.dwg