




1:35.000

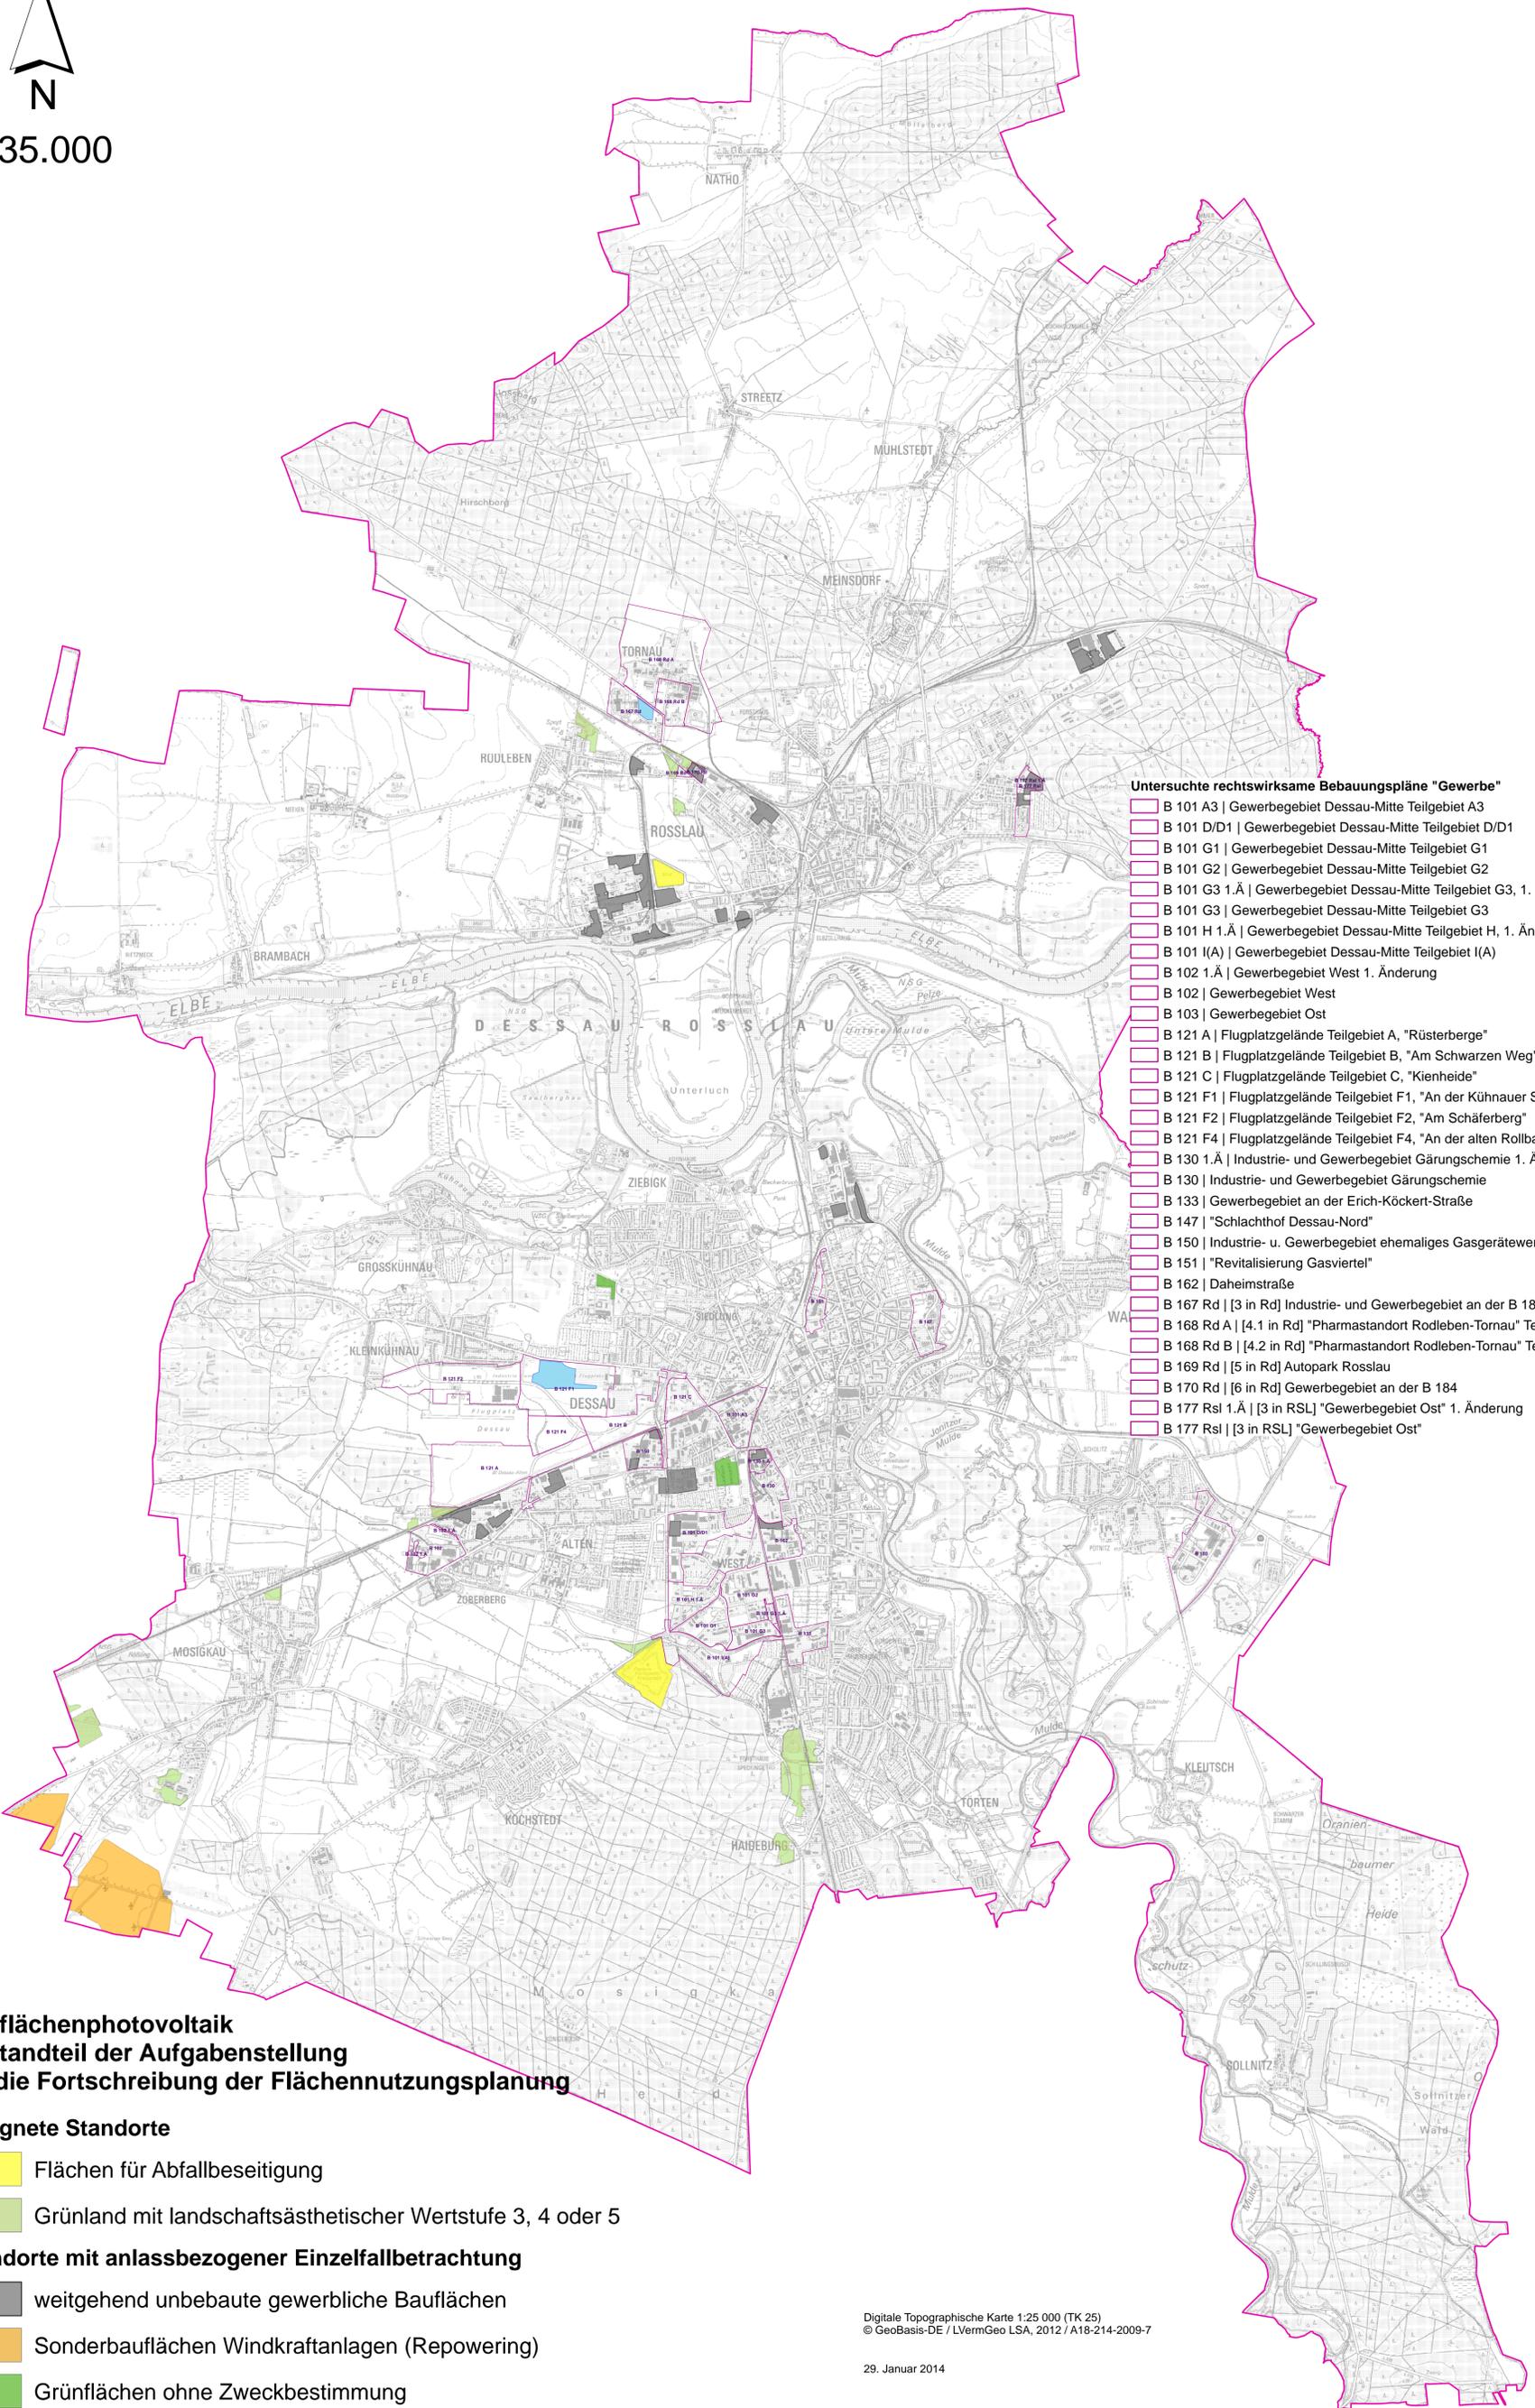

Untersuchte rechtswirksame Bebauungspläne "Gewerbe"

- B 101 A3 | Gewerbegebiet Dessau-Mitte Teilgebiet A3
- B 101 D/D1 | Gewerbegebiet Dessau-Mitte Teilgebiet D/D1
- B 101 G1 | Gewerbegebiet Dessau-Mitte Teilgebiet G1
- B 101 G2 | Gewerbegebiet Dessau-Mitte Teilgebiet G2
- B 101 G3 1.Ä | Gewerbegebiet Dessau-Mitte Teilgebiet G3, 1. Änderung
- B 101 G3 | Gewerbegebiet Dessau-Mitte Teilgebiet G3
- B 101 H 1.Ä | Gewerbegebiet Dessau-Mitte Teilgebiet H, 1. Änderung
- B 101 I(A) | Gewerbegebiet Dessau-Mitte Teilgebiet I(A)
- B 102 1.Ä | Gewerbegebiet West 1. Änderung
- B 102 | Gewerbegebiet West
- B 103 | Gewerbegebiet Ost
- B 121 A | Flugplatzgelände Teilgebiet A, "Rüsterberge"
- B 121 B | Flugplatzgelände Teilgebiet B, "Am Schwarzen Weg"
- B 121 C | Flugplatzgelände Teilgebiet C, "Kienheide"
- B 121 F1 | Flugplatzgelände Teilgebiet F1, "An der Kühnauer Straße"
- B 121 F2 | Flugplatzgelände Teilgebiet F2, "Am Schäferberg"
- B 121 F4 | Flugplatzgelände Teilgebiet F4, "An der alten Rollbahn"
- B 130 1.Ä | Industrie- und Gewerbegebiet Gärungschemie 1. Änderung
- B 130 | Industrie- und Gewerbegebiet Gärungschemie
- B 133 | Gewerbegebiet an der Erich-Köckert-Straße
- B 147 | "Schlachthof Dessau-Nord"
- B 150 | Industrie- u. Gewerbegebiet ehemaliges Gasgerätewerk Junkersstraße
- B 151 | "Revitalisierung Gasviertel"
- B 162 | Daheimstraße
- B 167 Rd | [3 in Rd] Industrie- und Gewerbegebiet an der B 184
- B 168 Rd A | [4.1 in Rd] "Pharmastandort Rodleben-Tornau" Teilgebiet A (vorm. Teilgebiet 4.1)
- B 168 Rd B | [4.2 in Rd] "Pharmastandort Rodleben-Tornau" Teilgebiet B (vorm. Teilgebiet 4.2)
- B 169 Rd | [5 in Rd] Autopark Rosslau
- B 170 Rd | [6 in Rd] Gewerbegebiet an der B 184
- B 177 Rsl 1.Ä | [3 in RSL] "Gewerbegebiet Ost" 1. Änderung
- B 177 Rsl | [3 in RSL] "Gewerbegebiet Ost"

**Freiflächenphotovoltaik
Bestandteil der Aufgabenstellung
für die Fortschreibung der Flächennutzungsplanung**

geeignete Standorte

- Flächen für Abfallbeseitigung
- Grünland mit landschaftsästhetischer Wertstufe 3, 4 oder 5

Standorte mit anlassbezogener Einzelfallbetrachtung

- weitgehend unbebaute gewerbliche Bauflächen
- Sonderbauflächen Windkraftanlagen (Repowering)
- Grünflächen ohne Zweckbestimmung

Bestand Freiflächenphotovoltaikanlagen

- Grundstücksfläche

Untersuchte rechtswirksame Bebauungspläne "Gewerbe"

- B-Plan vor dem 01.01.2010 rechtswirksam

Digitale Topographische Karte 1:25 000 (TK 25)
© GeoBasis-DE / LVermGeo LSA, 2012 / A18-214-2009-7

29. Januar 2014

