
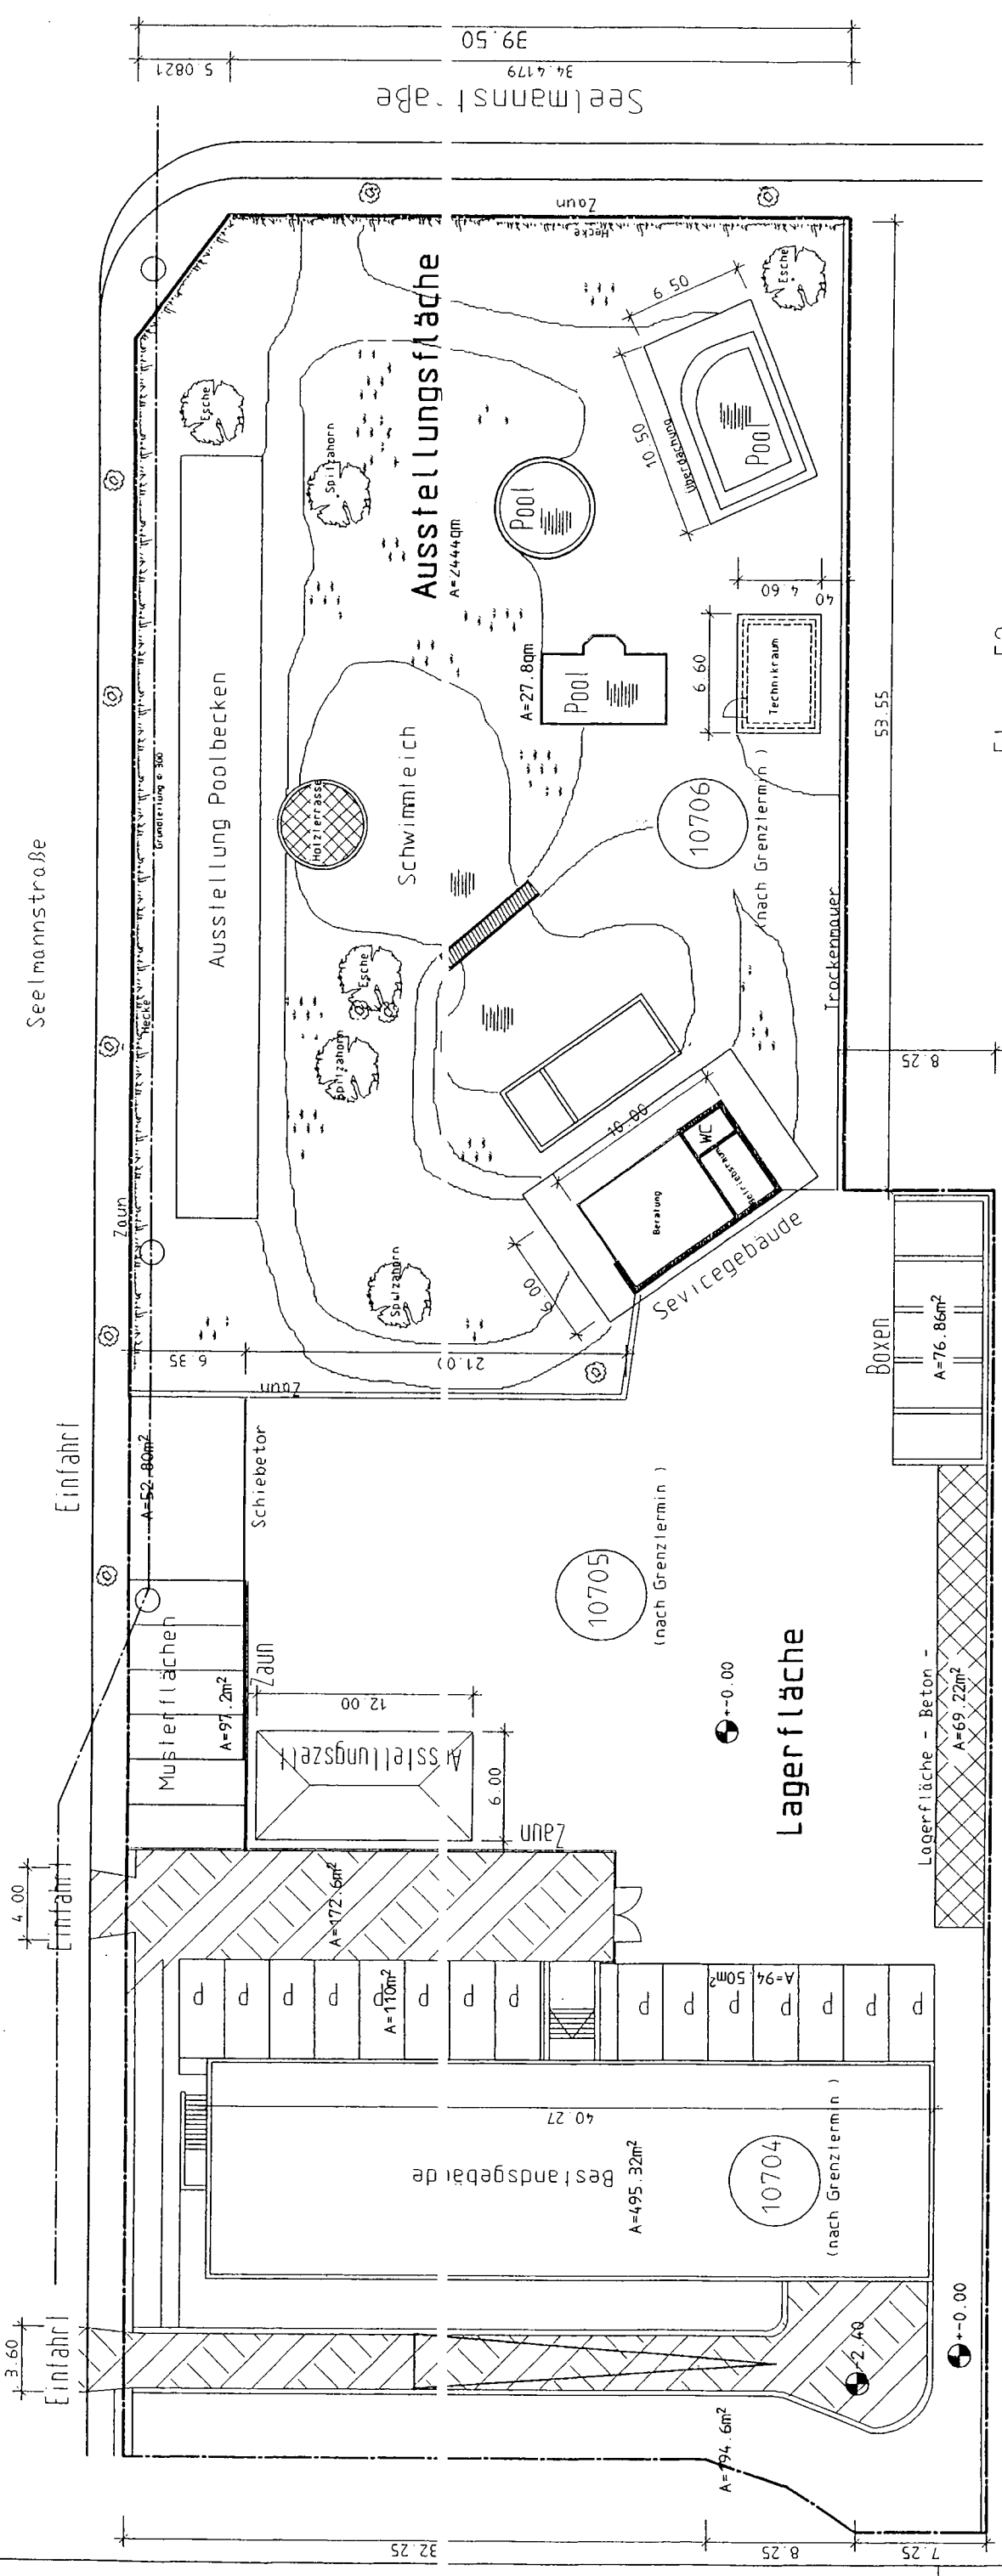
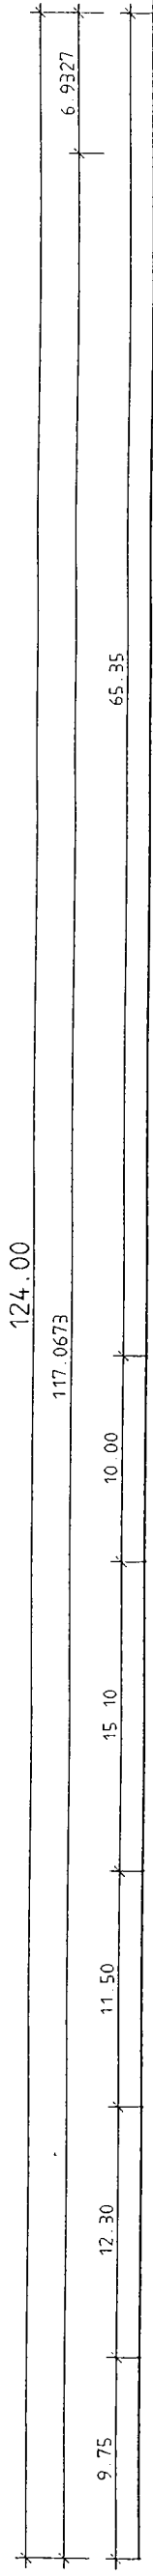


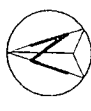

Flur: 52  
Flurstück: 10066 (derzeitig)

| Flächenaufteilung:  |                              |         |  |
|---------------------|------------------------------|---------|--|
| Ausstellungsfläche: | Poolcenter Engel             | 2800 qm |  |
| Lagerfläche:        | Engel Bau                    | 1300 qm |  |
| Verkehrsflächen:    | Poolcenter Engel + Engel Bau | 551 qm  |  |
| Bestandsgebäude:    | Poolcenter Engel + Engel Bau | 495 qm  |  |

Planfreigabe

8.3.07  
Datum  
verfasser

| i g h Bauplanung GmbH                                                 |                                |            |       |
|-----------------------------------------------------------------------|--------------------------------|------------|-------|
| Beratende Ingenieure                                                  |                                |            |       |
| 06844 Dessau Goethestraße 8 Tel.: 0340/2 55 43-21 Fax 0340/2 55 43-20 |                                |            |       |
| Bauherr                                                               | Lutz Engel                     | Verfasser  | Hdlg  |
| Baunummer                                                             | Umr- und Ausbau Seelmannstraße | Blattgröße | A2    |
| Planmaß                                                               | Entwurf                        | Maßstab    | 1:250 |
| Nr.                                                                   |                                | Index      | 10001 |