


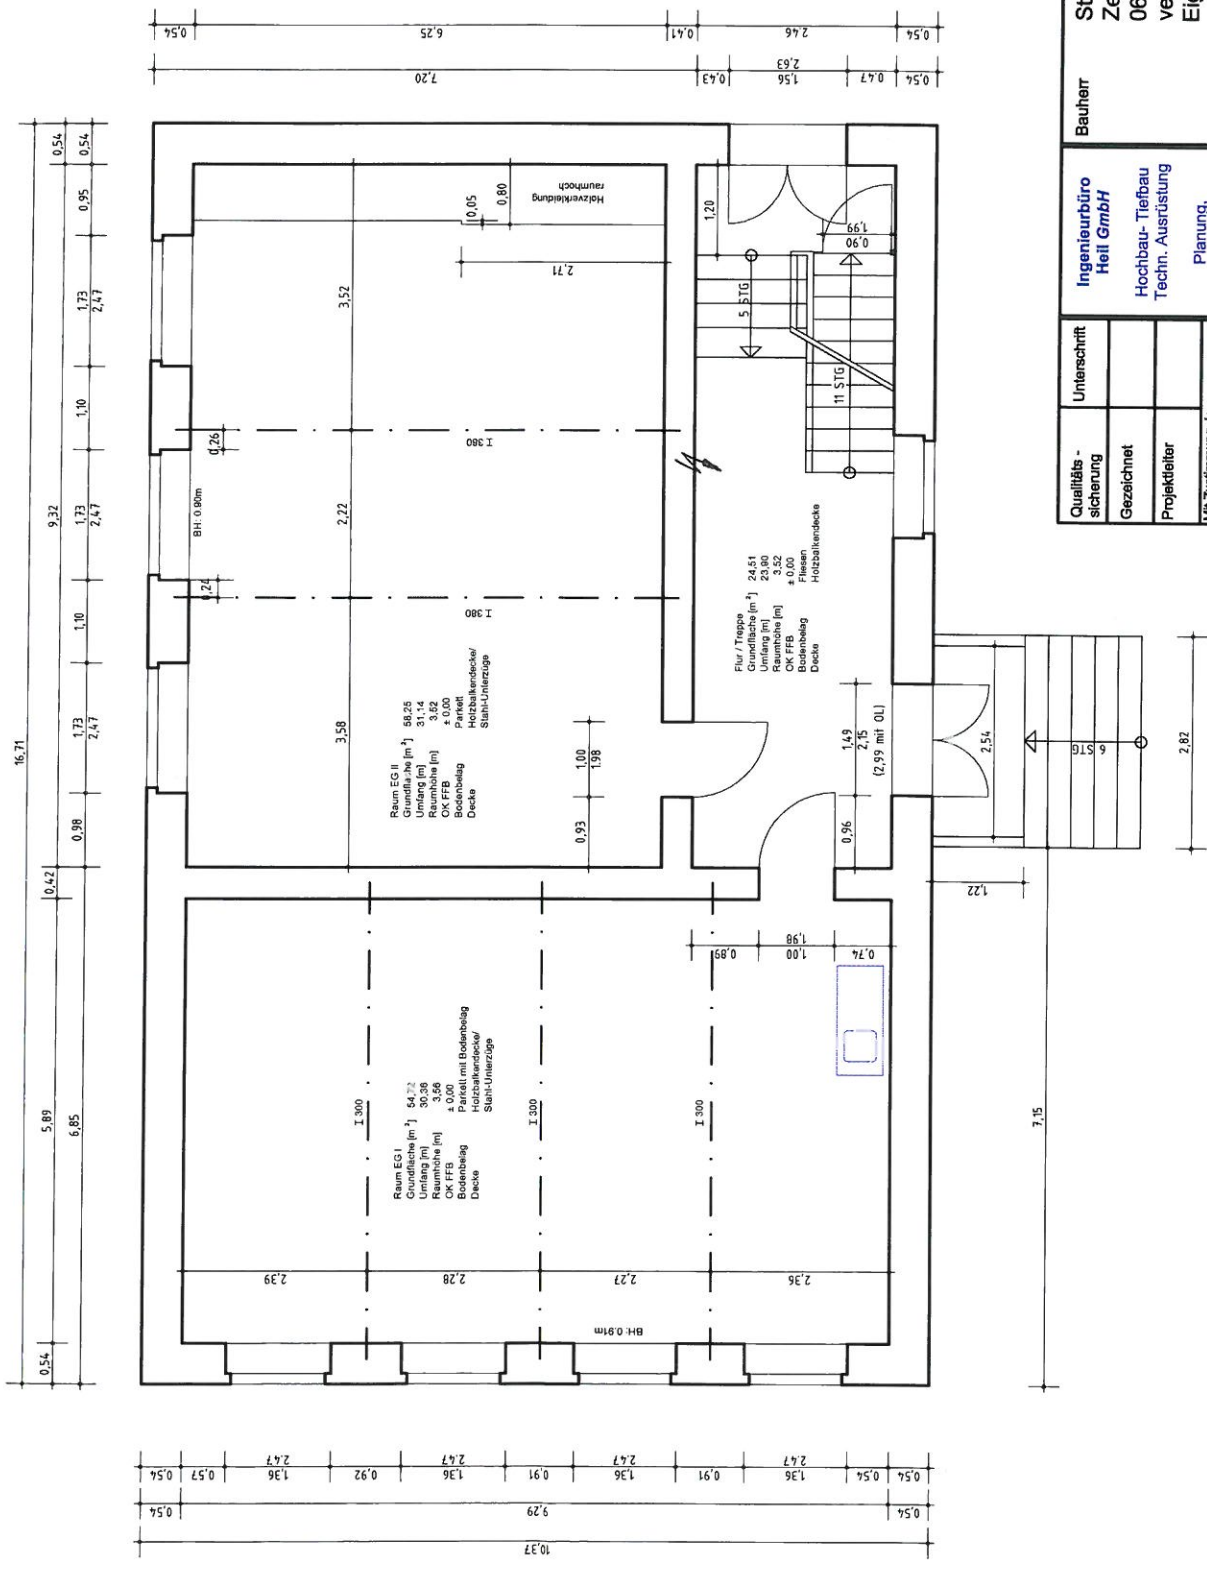

Datum	04/2014	Phase	1/2
Bauherr	Stadt Dessau-Roßlau Zerbster Str. 4 06844 Dessau-Roßlau vertreten durch Eigenbetrieb DeKiTa		
Maßnahme-Nr.:	06844 Dessau-Roßlau		
Auflr.-Nr.:	Hort		
Maßstab:	1:100		
Projekt-Nr.:	12580		
Blattgröße:	A4		
Plan-Nr.:	B - 01		
Bezeichnung	Bestand Grundriss Erdgeschoss		
Ingenieurbüro	Heil GmbH		
Gezeichnet	Hochbau- Tiefbau Techn. Ausrüstung		
Projektiert	Planung, Bauüberwachung Projektmanagement		
Mit Zustimmung der nutzenden Verwaltung	Scheidtler Weg 11 06852 Dessau-Roßlau Tel.: 03 49 01 / 6 63 21 Fax.: 03 49 01 / 6 51 52 E-Mail: IB.Heil@t-online.de		
Genehmigt durch ÜBERGEORDNETE INSTANZ			
Datell	Genehmigung Grundriss		

