


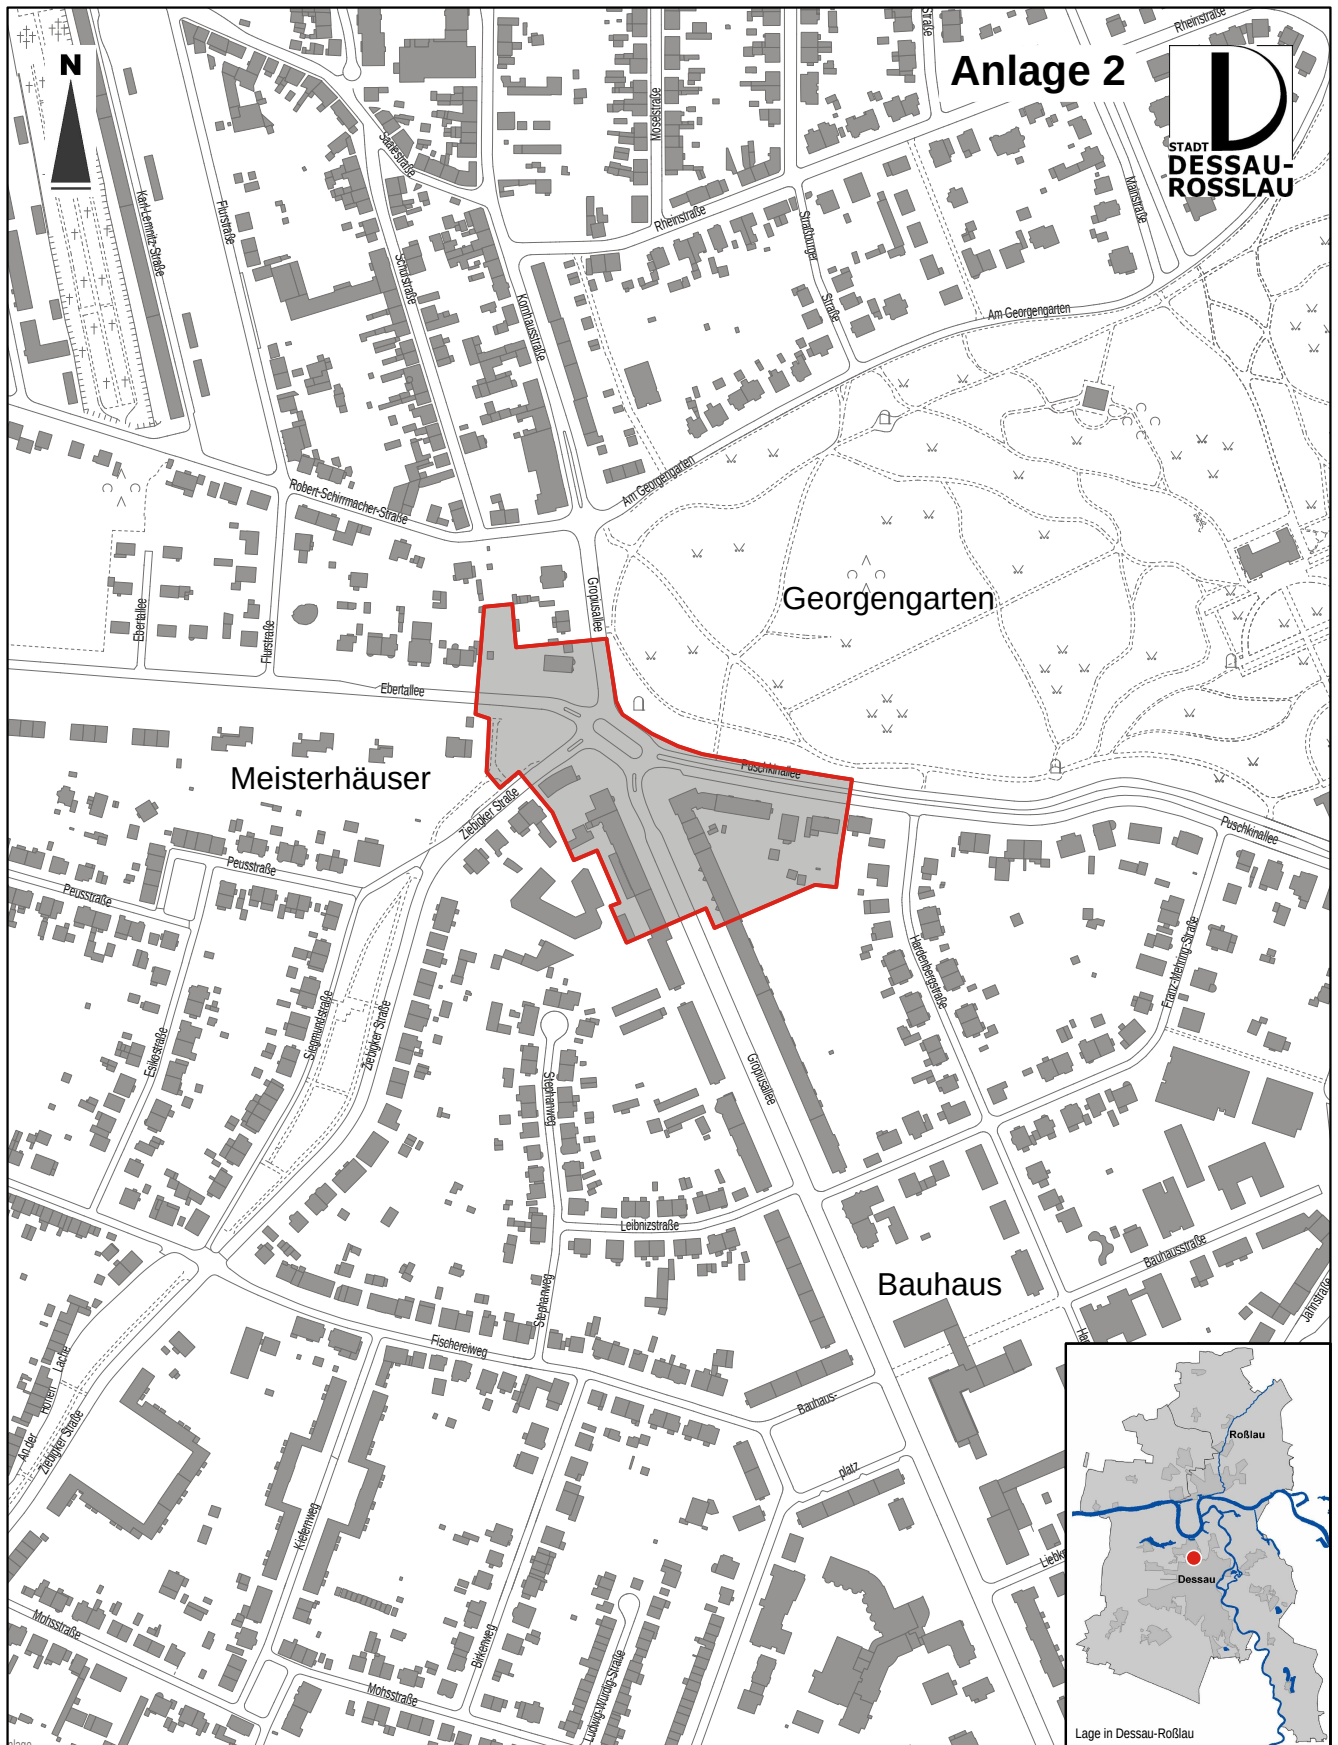

Anlage 2



Legende

 Grenze des räumlichen Geltungsbereiches des Bebauungsplans Nr. 218 (Fläche: ca. 2,6 ha)

 Dezernat für Wirtschaft und Stadtentwicklung Amt für Stadtentwicklung, Denkmalpflege und Geodienste	Plan-Nr.: B218/2014	
	Aufhebung des Bebauungsplans Nr. 218 "Besucherkentrum am Bauhaus"	
	Grenze des räumlichen Geltungsbereiches	
	Topografische Stadtkarte 1 : 5.000 © Stadt Dessau-Roßlau, Vermessungsamt Lagestatus 150 [G/K 42/83 (3°)]; Höhenstatus 160 [NHN 76]	
	B218_001aufTSK5_Aufhebung.dwg	
Maßstab: ca. 1: 5.000		Datum: 2014-09-11
Format: DIN A4		gez.: Kö
		Entwurf: Gs