


Lageplan - Übersicht

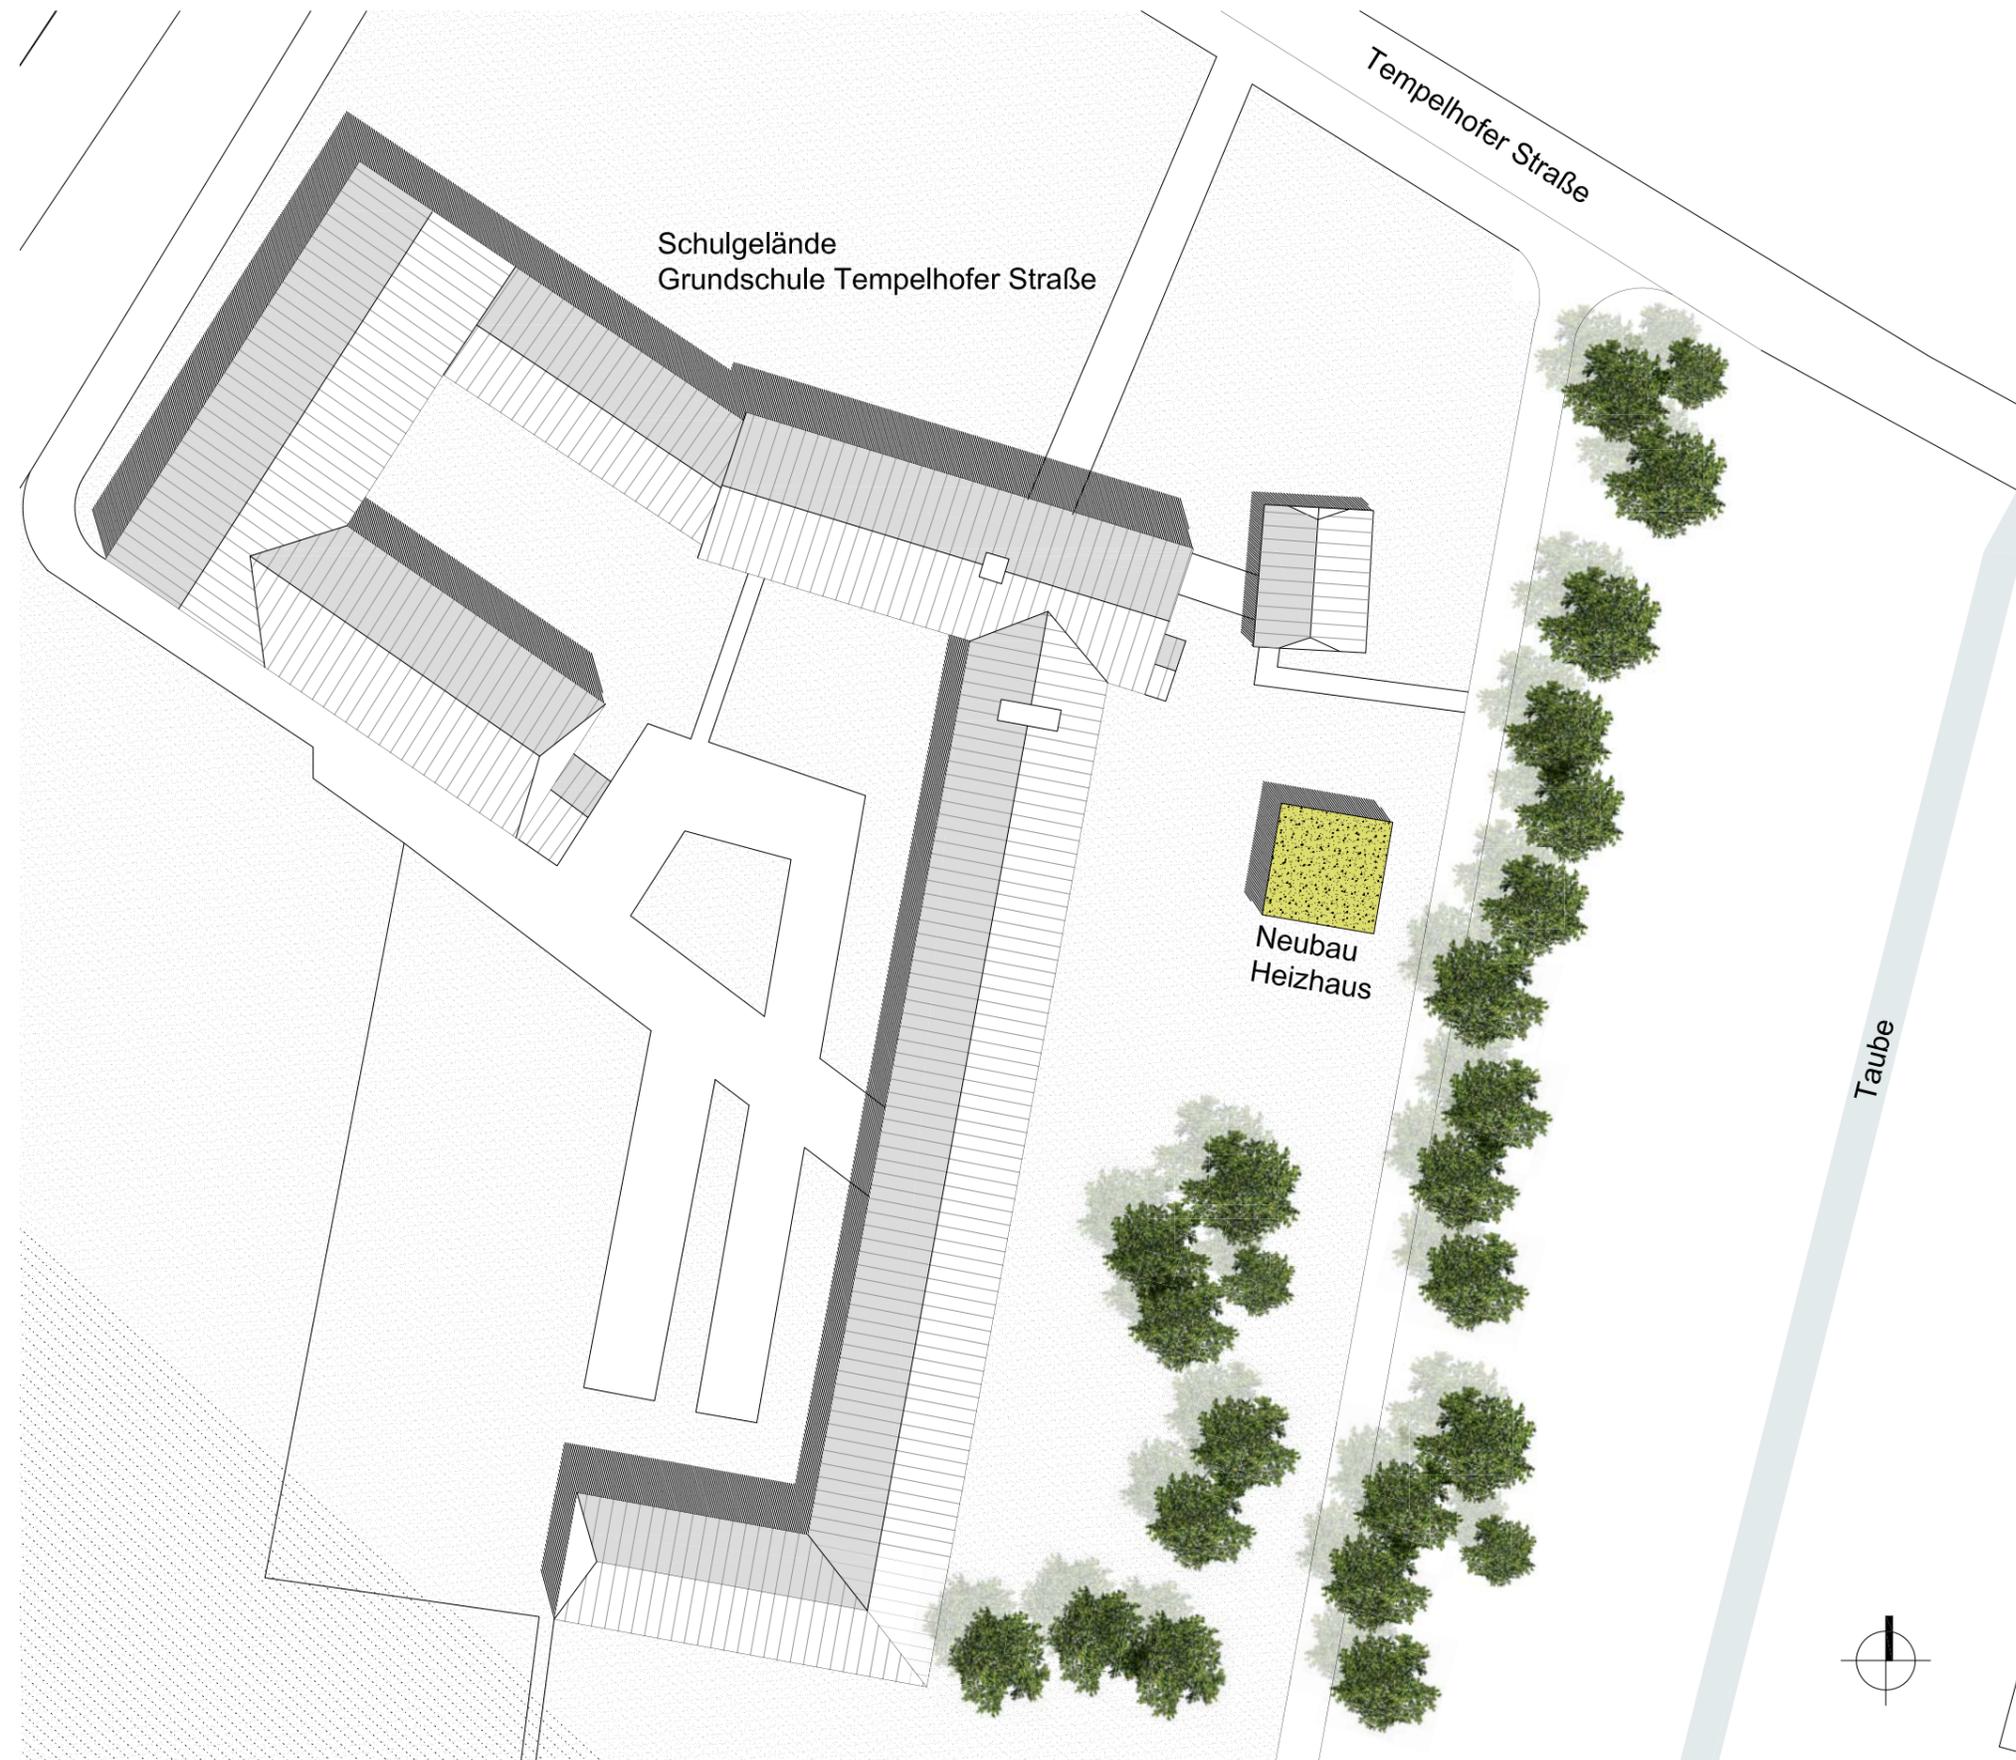

Legende:

- Bestand
- Neubau

Alle Masse sind vor Ort vom Auftragnehmer genau zu prüfen und zu vergleichen. Unstimmigkeiten sind dem Architekten bzw. der Bauleitung unverzüglich zu melden!
 Unterzugshöhen beziehen sich auf OK Fertigfußboden
 Türöffnungsmasse sind Rohbaumasse: Höhenmasse beziehen sich auf OK Fertigfußboden (FFB).
 Fensteröffnungsmasse sind Rohbaumasse: Höhenmasse beziehen sich auf OK Fertigfußboden (FFB).
 Die endgültigen Auflagen der Baugenehmigung sind zu beachten!
 Dieser Plan gilt nur in Verbindung mit den Plänen der Statik, der Fachingenieure und Fachfirmen!
 Aussparungen, Schlitzte und Durchbrüche in der Mauerwerks- bzw. Stahlbetonkonstruktion siehe Schlitzpläne der Fachingenieure!

Datum	Änderung	Verfasser
21.08.13		M.Richter
29.08.13		M.Richter

Lageplan - Übersicht
 Plan-Nr.: 1329_A_V_LP_Ü-500_00

Bauherr	Statik
---------	--------

PBMarchitekten | ingenieure
 Am Kümmerling 52
 06849 Dessau-Roßlau
 Fon +49 340 8581235
 Fax +49 340 8581228

Projekt
 Grundschule -Tempelhofer Straße - Heizhaus

Bauherr	Datum
Planfreigabe	Architekt

Planungsstufe
 Machbarkeitsstudie

Planinhalt
 Lageplan - Übersicht

Plan-Nr.:
 1329_A_V_LP_Ü-500_00

Maßstab: 1-500	Datum: 29.08.2013
-------------------	----------------------