


Querschnitt

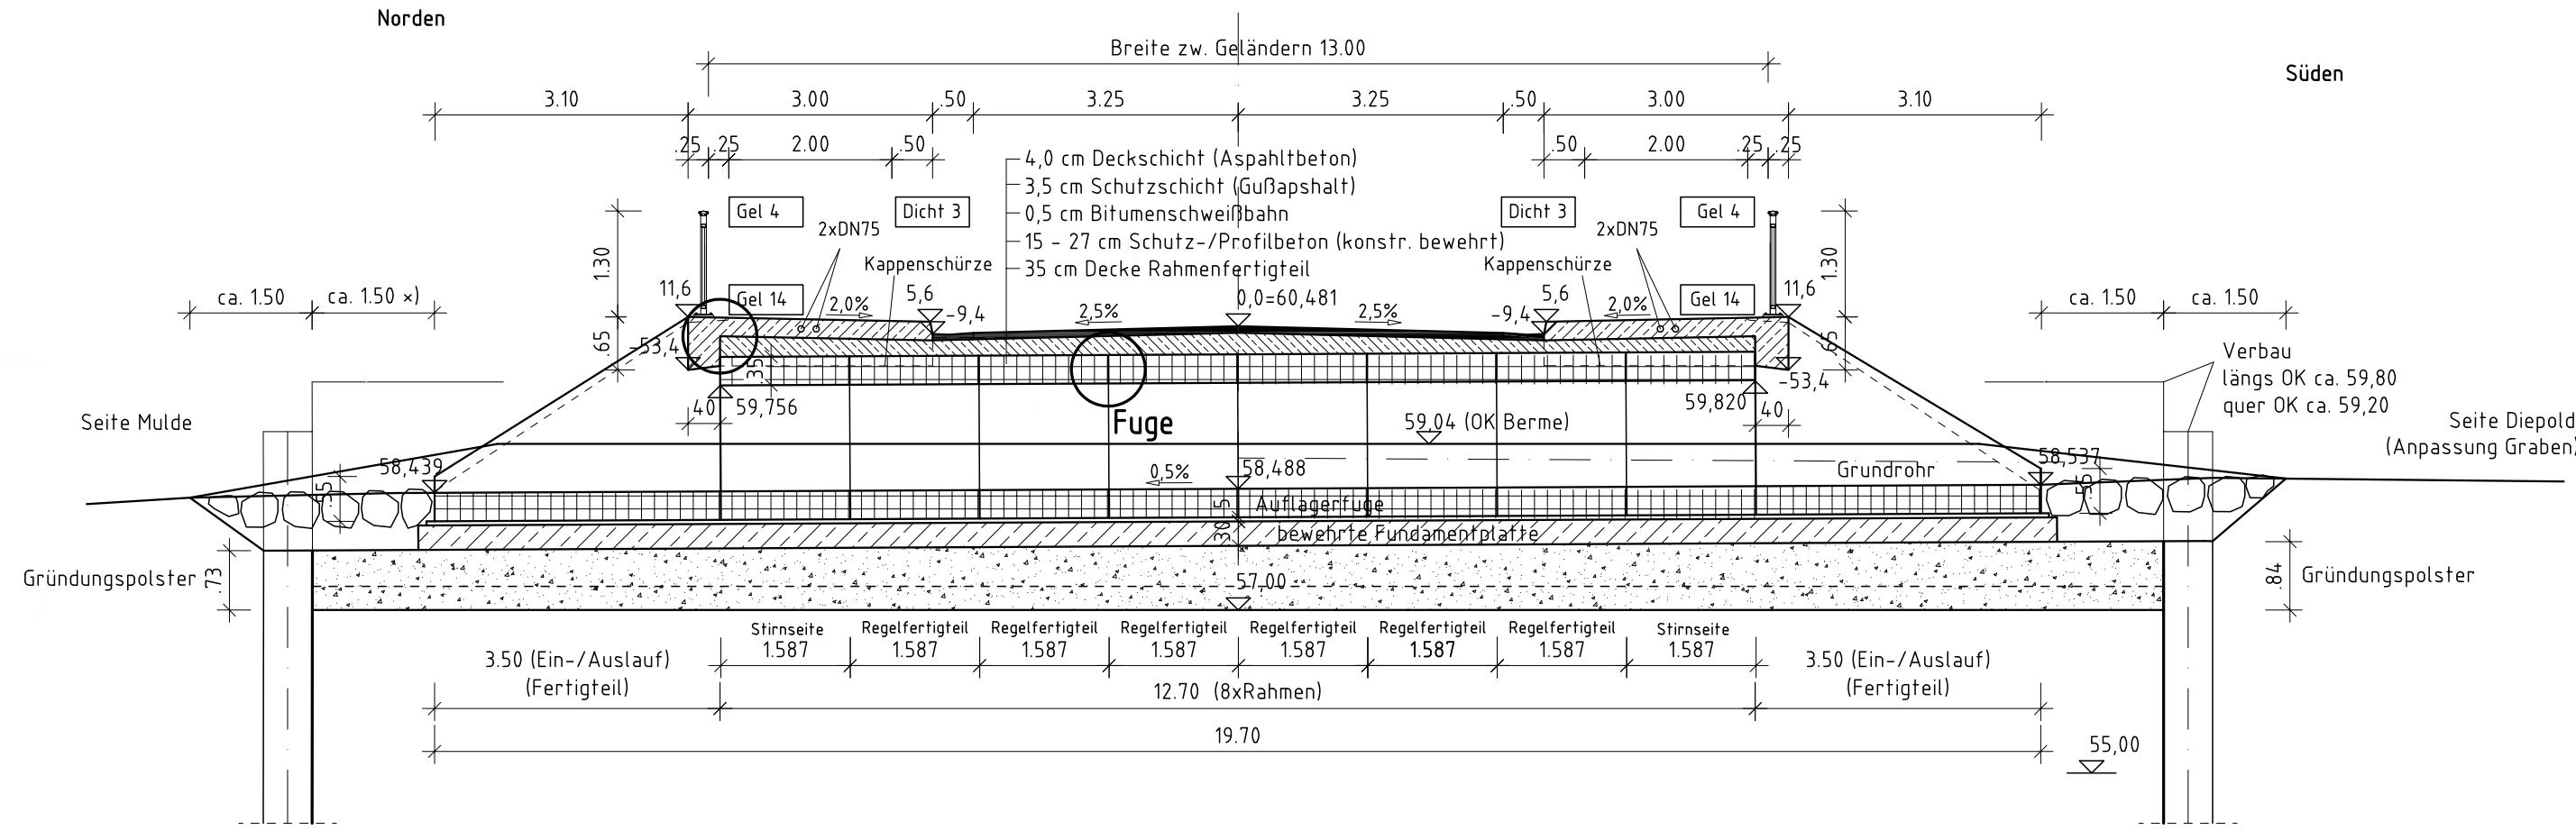

INGENIEUR-GESELLSCHAFT Dessau MBH KEMPA 06844 Dessau-Roßlau, Albrechtstraße 126 - Telefon 0340 / 25 20 8-0, Fax 0340 / 25 20 8-25 Dessau-Roßlau, den		Projekt-Nr. 3113980		
			Datum	Zeichen
		Bearb.:	02/2014	Wehner/Jakob
		Gez.:	02/2014	Wehner/Jakob
Geändert		Gepr.:	02/2014	Strauch
	Datum	Gez.	Geprüft	
a				
b				
c				
d				
Straßenbauverwaltung:		STADT DESSAU ROSSLAU		
Stadt Dessau-Roßlau				
Tiefbauamt				
Finanzrat-Albert-Str. 1, 06862 Dessau-Roßlau				
Straßenklasse und Nr.:		innerstädtische Straße		Unterlage: 8
Streckenbezeichnung		Wasserstadt		Blatt - Nr.: 1
Gemarkung:				
Bauwerk/Baumaßnahme				
Vorflutbrücke Diepold Bauwerk 17 (4139 817)		Datum		Zeichen
		Bearb.:		
		Gez.:		
		Gepr.:		
		ASB-Nr.: 4139817		
Plandarstellung:		Bauwerksplan		
Querschnitt		Maßstab: ohne		
aufgestellt:		geprüft:		
Zur Bauausführung freigegeben:				