



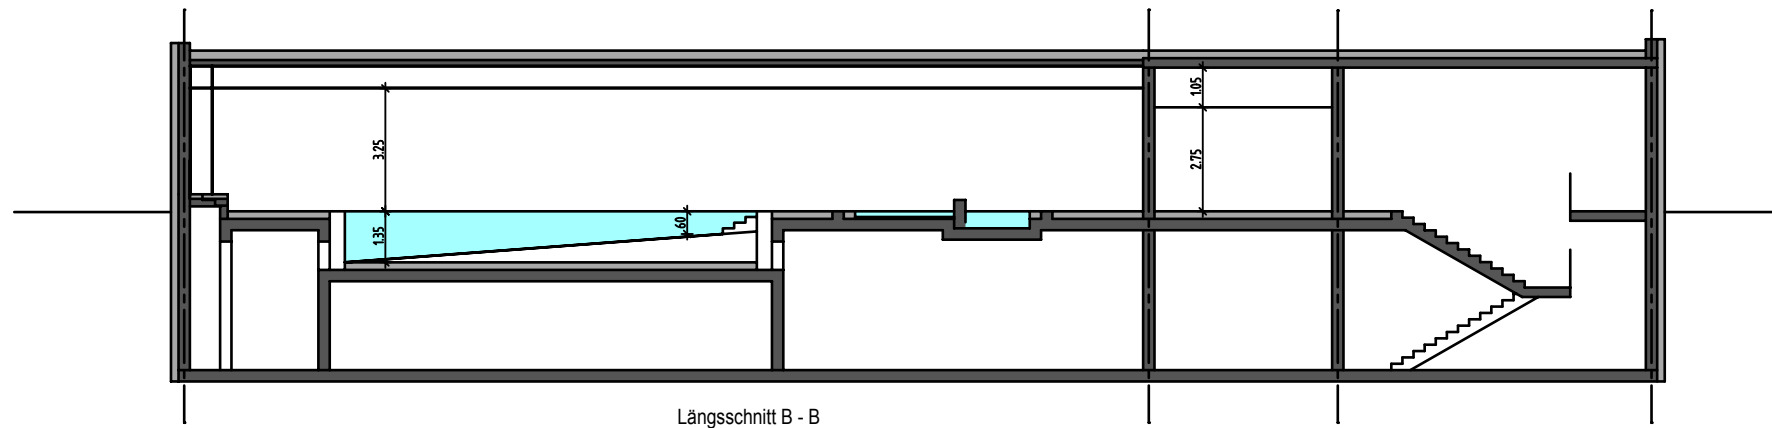

Längsschnitt B - B

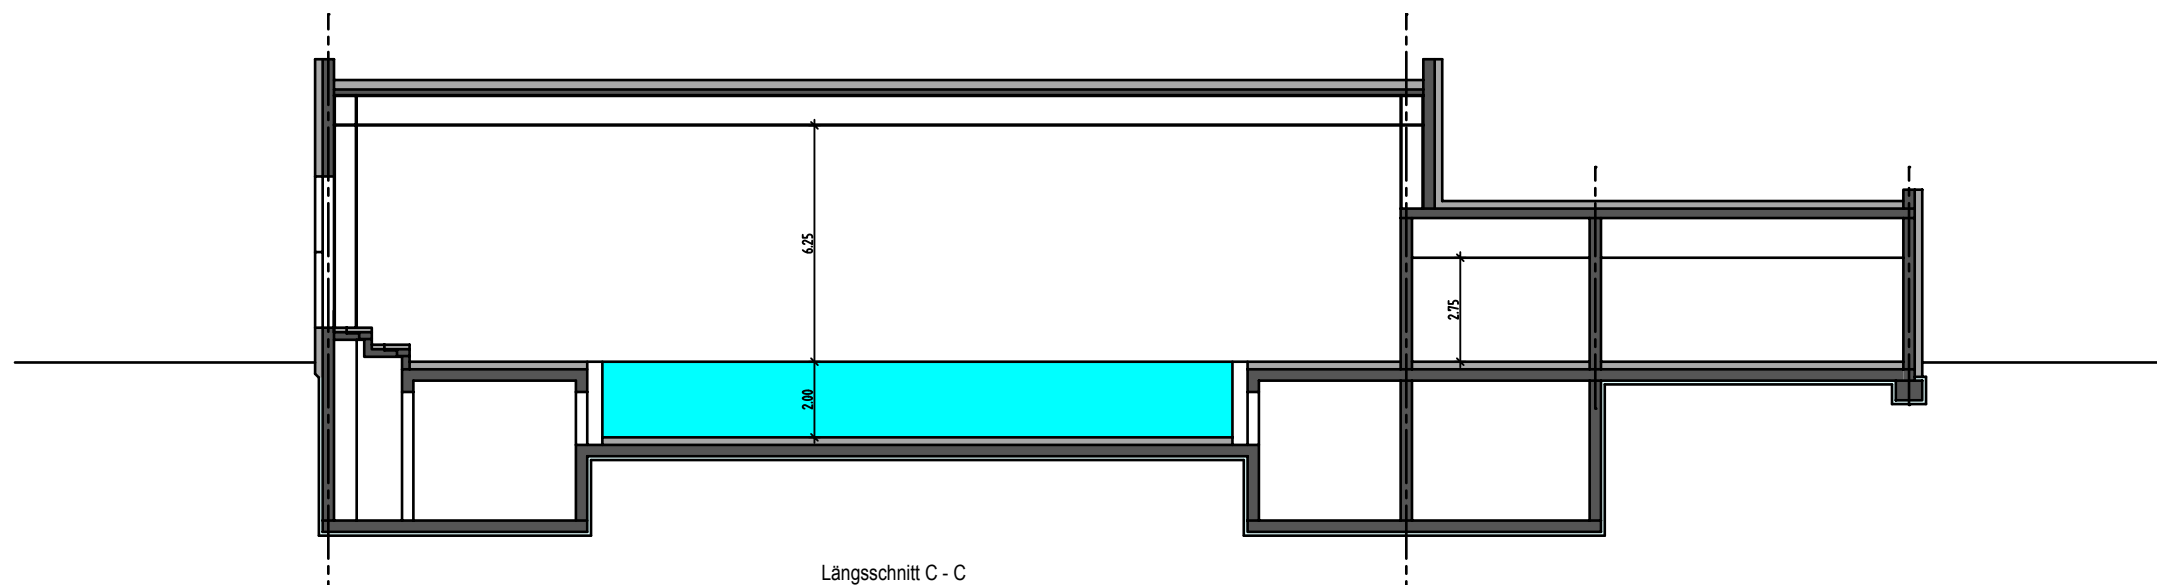

Längsschnitt C - C

2- Vorplanung
STADT DESSAU- ROSSLAU AMT FÜR ZENTRALES GEBÄUDEMANAGEMENT
DESSAU ERSATZNEUBAU SCHWIMMHALLE
Schnitt A - A, Schnitt B - B

Maßstab: 1 : 200
Arbeitsstand: 15.12.2014

BAUCONZEPT[®]
INGENIEURE + ARCHITEKTEN

Stenesche Straße 06842 Dessau- Rosslau

BAUCONZEPT® PLANUNGSGESELLSCHAFT MBH
Bachgasse 2 | D-09350 Lichtenstein
Telefon +49 (0) 3 72 04 / 6 70-0 | Fax +49 (0) 3 72 04 / 6 70-67
info@bauconcept.com | www.bauconcept.com