
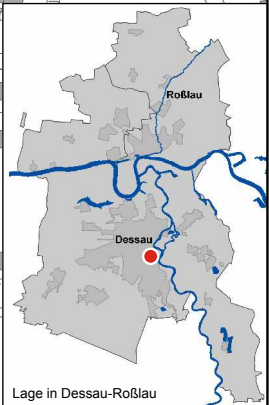



Anlage 2

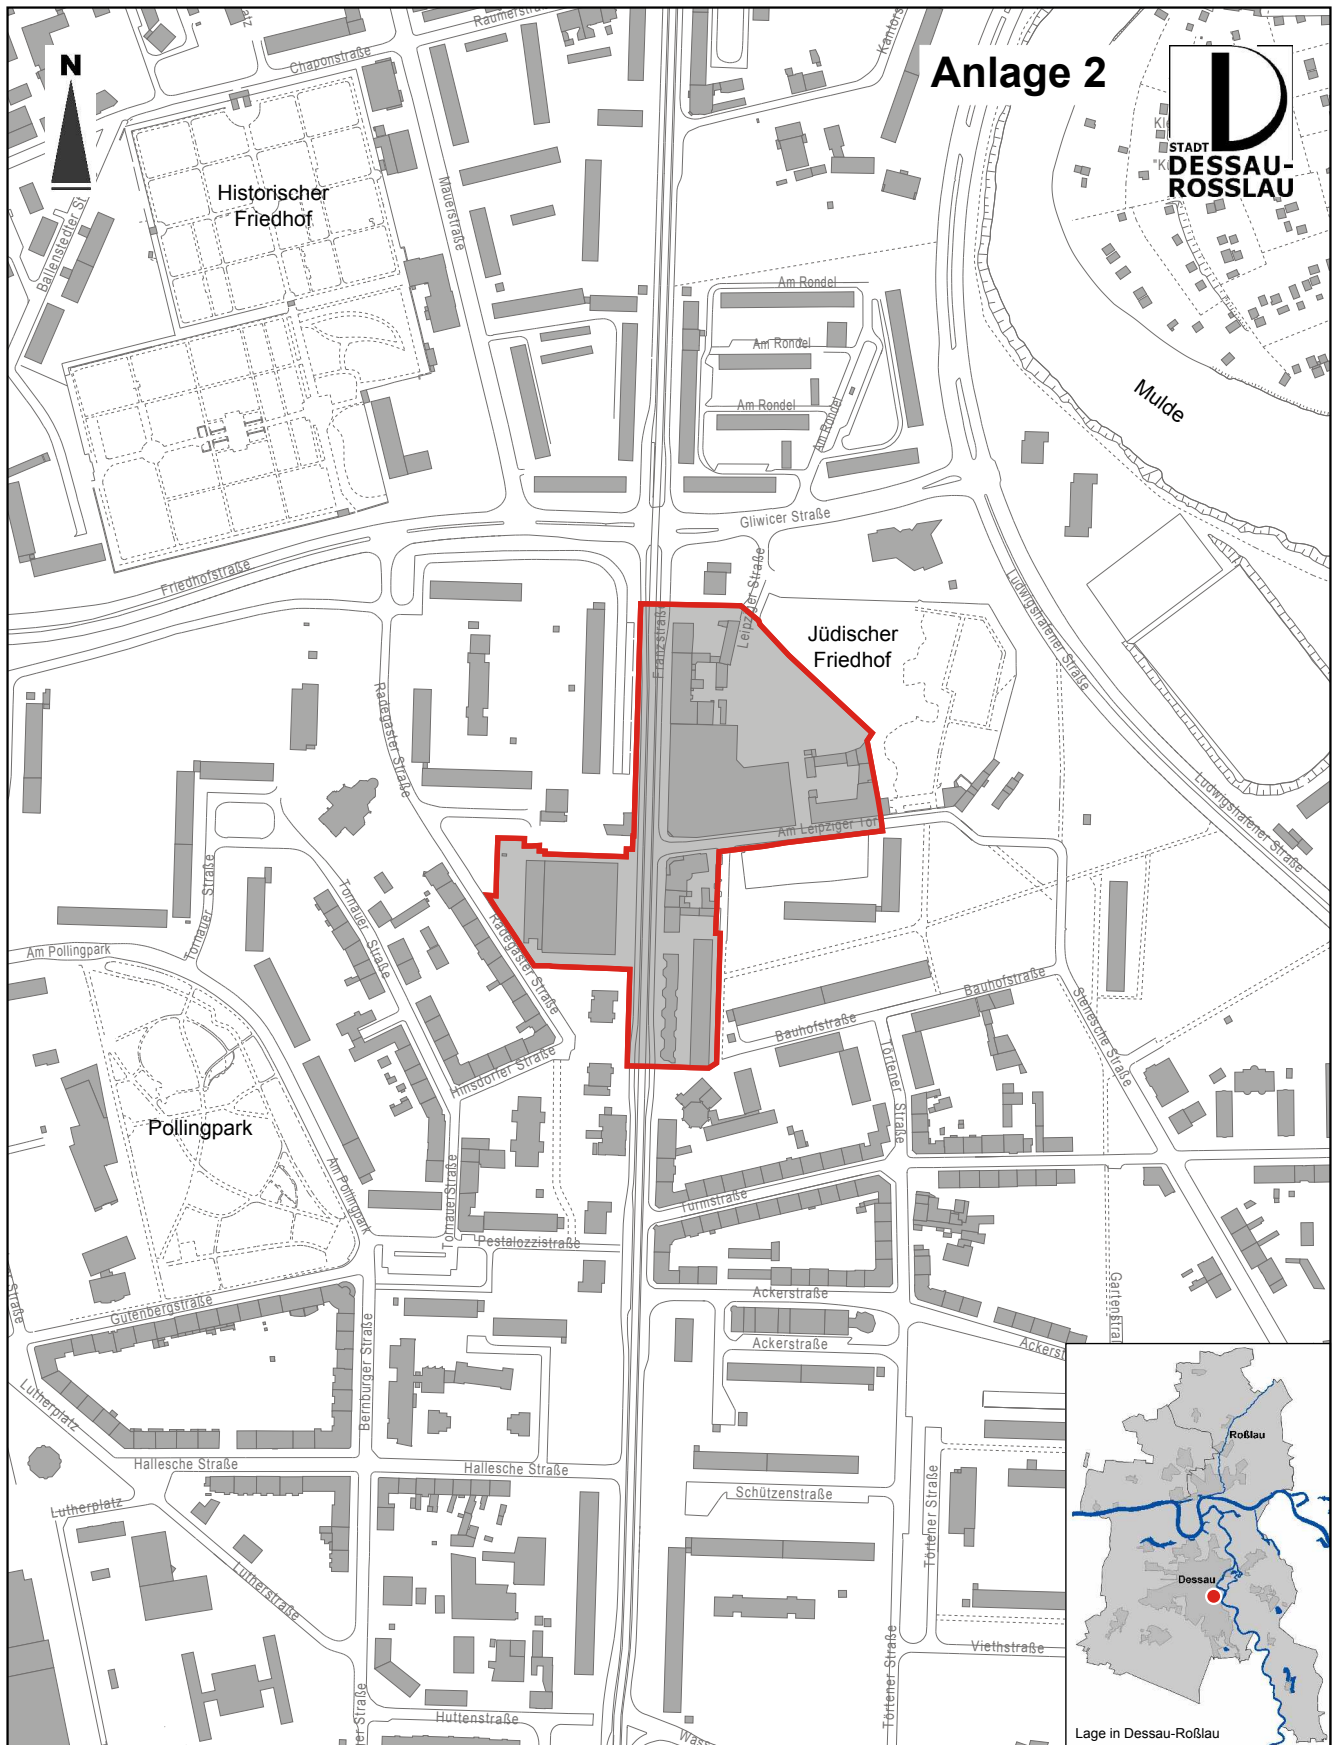

Legende

 Grenze des räumlichen Geltungsbereiches des Bebauungsplanes Nr. 222 (Fläche ca. 3,6 ha)

D Dezernat für Wirtschaft und Stadtentwicklung
STADT DESSAU-ROSSLAU Amt für Stadtentwicklung, Denkmalpflege und Geodienste

Bebauungsplan Nr. 222
"Nahversorgungszentrum Am Leipziger Tor"

Grenze des räumlichen Geltungsbereiches

Topografische Stadtkarte 2014
 [Hrsg.: Vermessungsamt]
 Lagestatus 150 [G/K 42/83 (3°)]; Höhenstatus 160 [NHN 76]

B222_001_aufTSK5.dwg

Plan-Nr.: B222/2015

Maßstab: ca. 1 : 5.000

Datum: 2015-01-28

Format: DIN A4

gez.: Kö

Entwurf: Gs