



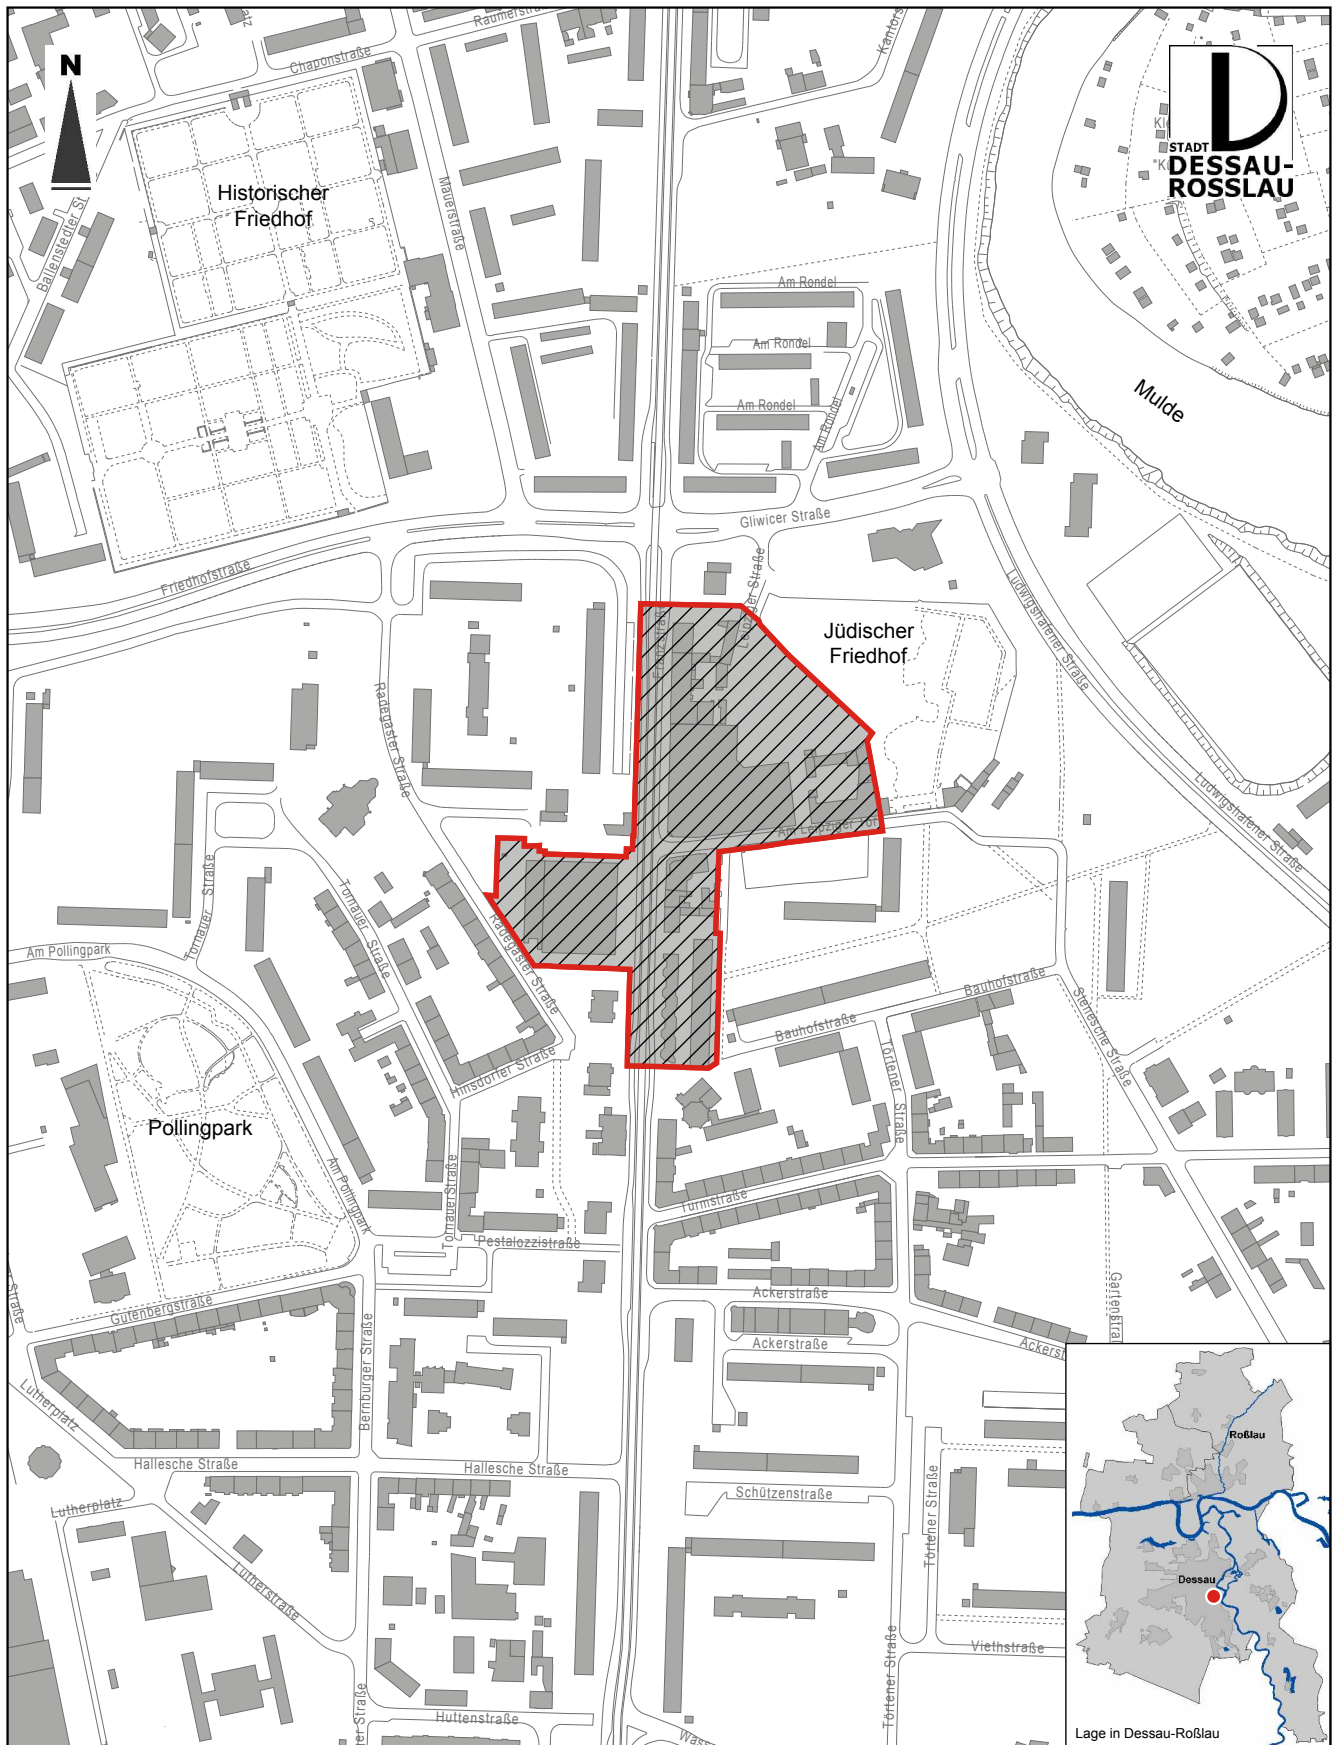

Legende

-  Grenze des räumlichen Geltungsbereiches des Bebauungsplanes Nr. 222 (Fläche ca. 3,6 ha)
-  Veränderungssperre "Nahversorgungszentrum Am Leipziger Tor"

	Dezernat für Wirtschaft und Stadtentwicklung Amt für Stadtentwicklung, Denkmalpflege und Geodienste	
	Veränderungssperre "Nahversorgungszentrum Am Leipziger Tor"	Plan-Nr.: B222/15/Veränd
Grenze des räumlichen Geltungsbereiches		Maßstab: ca. 1 : 5.000
Topografische Stadtkarte 2014 [Hrsg.: Vermessungsamt] Lagestatus 150 [G/K 42/83 (3°)]; Höhenstatus 160 [NHN 76]		Datum: 2015-01-28
B222_001_Veränderungssperre_aufTSK5.dwg		Format: DIN A4
		gez.: Kö
		Entwurf: Gs

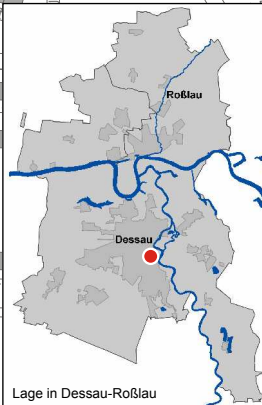

Lage in Dessau-Roßlau