


Anlage 2

Ergebnisse Baugrunduntersuchung (Gutachten folgt noch)

**Ersatzneubau Schwimmhalle
Stand LPH 3**

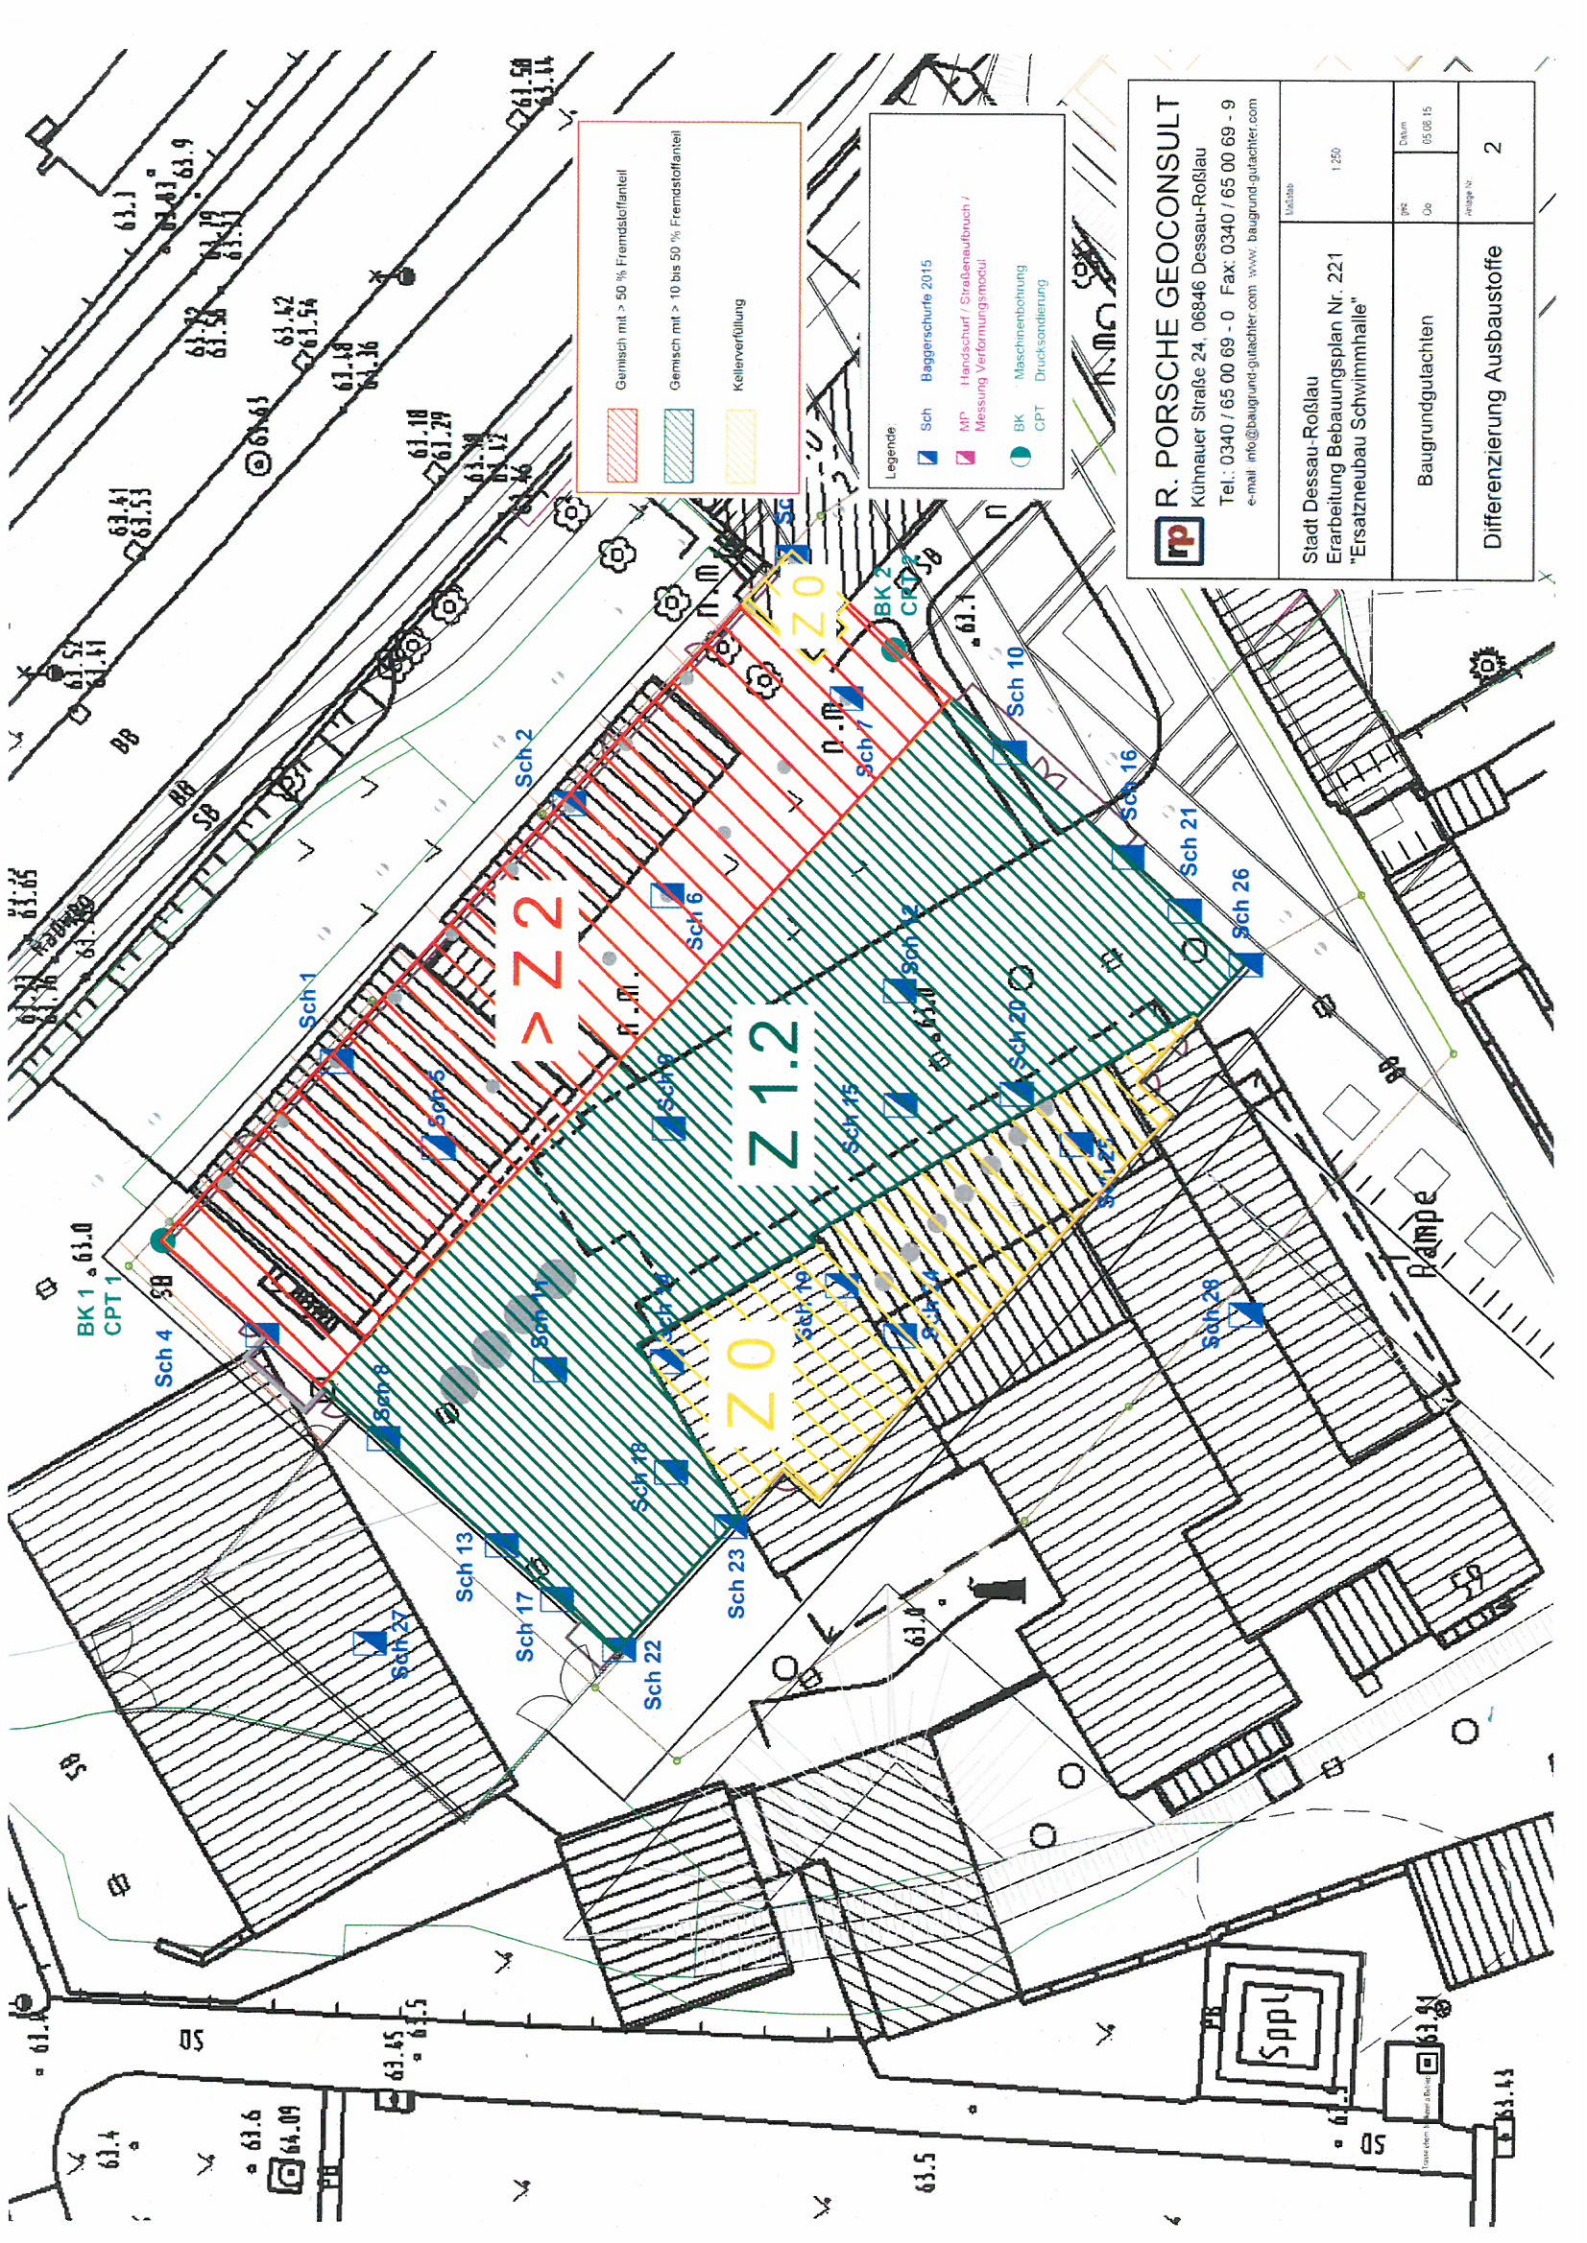

Gemisch mit > 50 % Fremdstoffanteil

Gemisch mit > 10 bis 50 % Fremdstoffanteil

Kellerverfüllung

Legende

Sch Baggerschurte 2015

MP Handchurte / Grabenaufbruch / Messung Verformungsmodul

BK Maschinbohrung

CPT Drucksensierung

R. PORSCHE GEOCONSULT
 Kühnauer Straße 24, 06846 Dessau-Roßlau
 Tel.: 0340 / 65 00 69 - 0 Fax: 0340 / 65 00 69 - 9
 e-mail: info@baugrund-gutachter.com www.baugrund-gutachter.com

Stadt Dessau-Roßlau Erarbeitung Bebauungsplan Nr. 221 "Ersatzneubau Schwimmhalle"	Utdat.	1:250
Baugrundgutachten	gis	05.08.15
Differenzierung Ausbaustoffe	Ue	2