


Anlage 3

Planfortschreibung

- Freianlagen
- Grundrisse

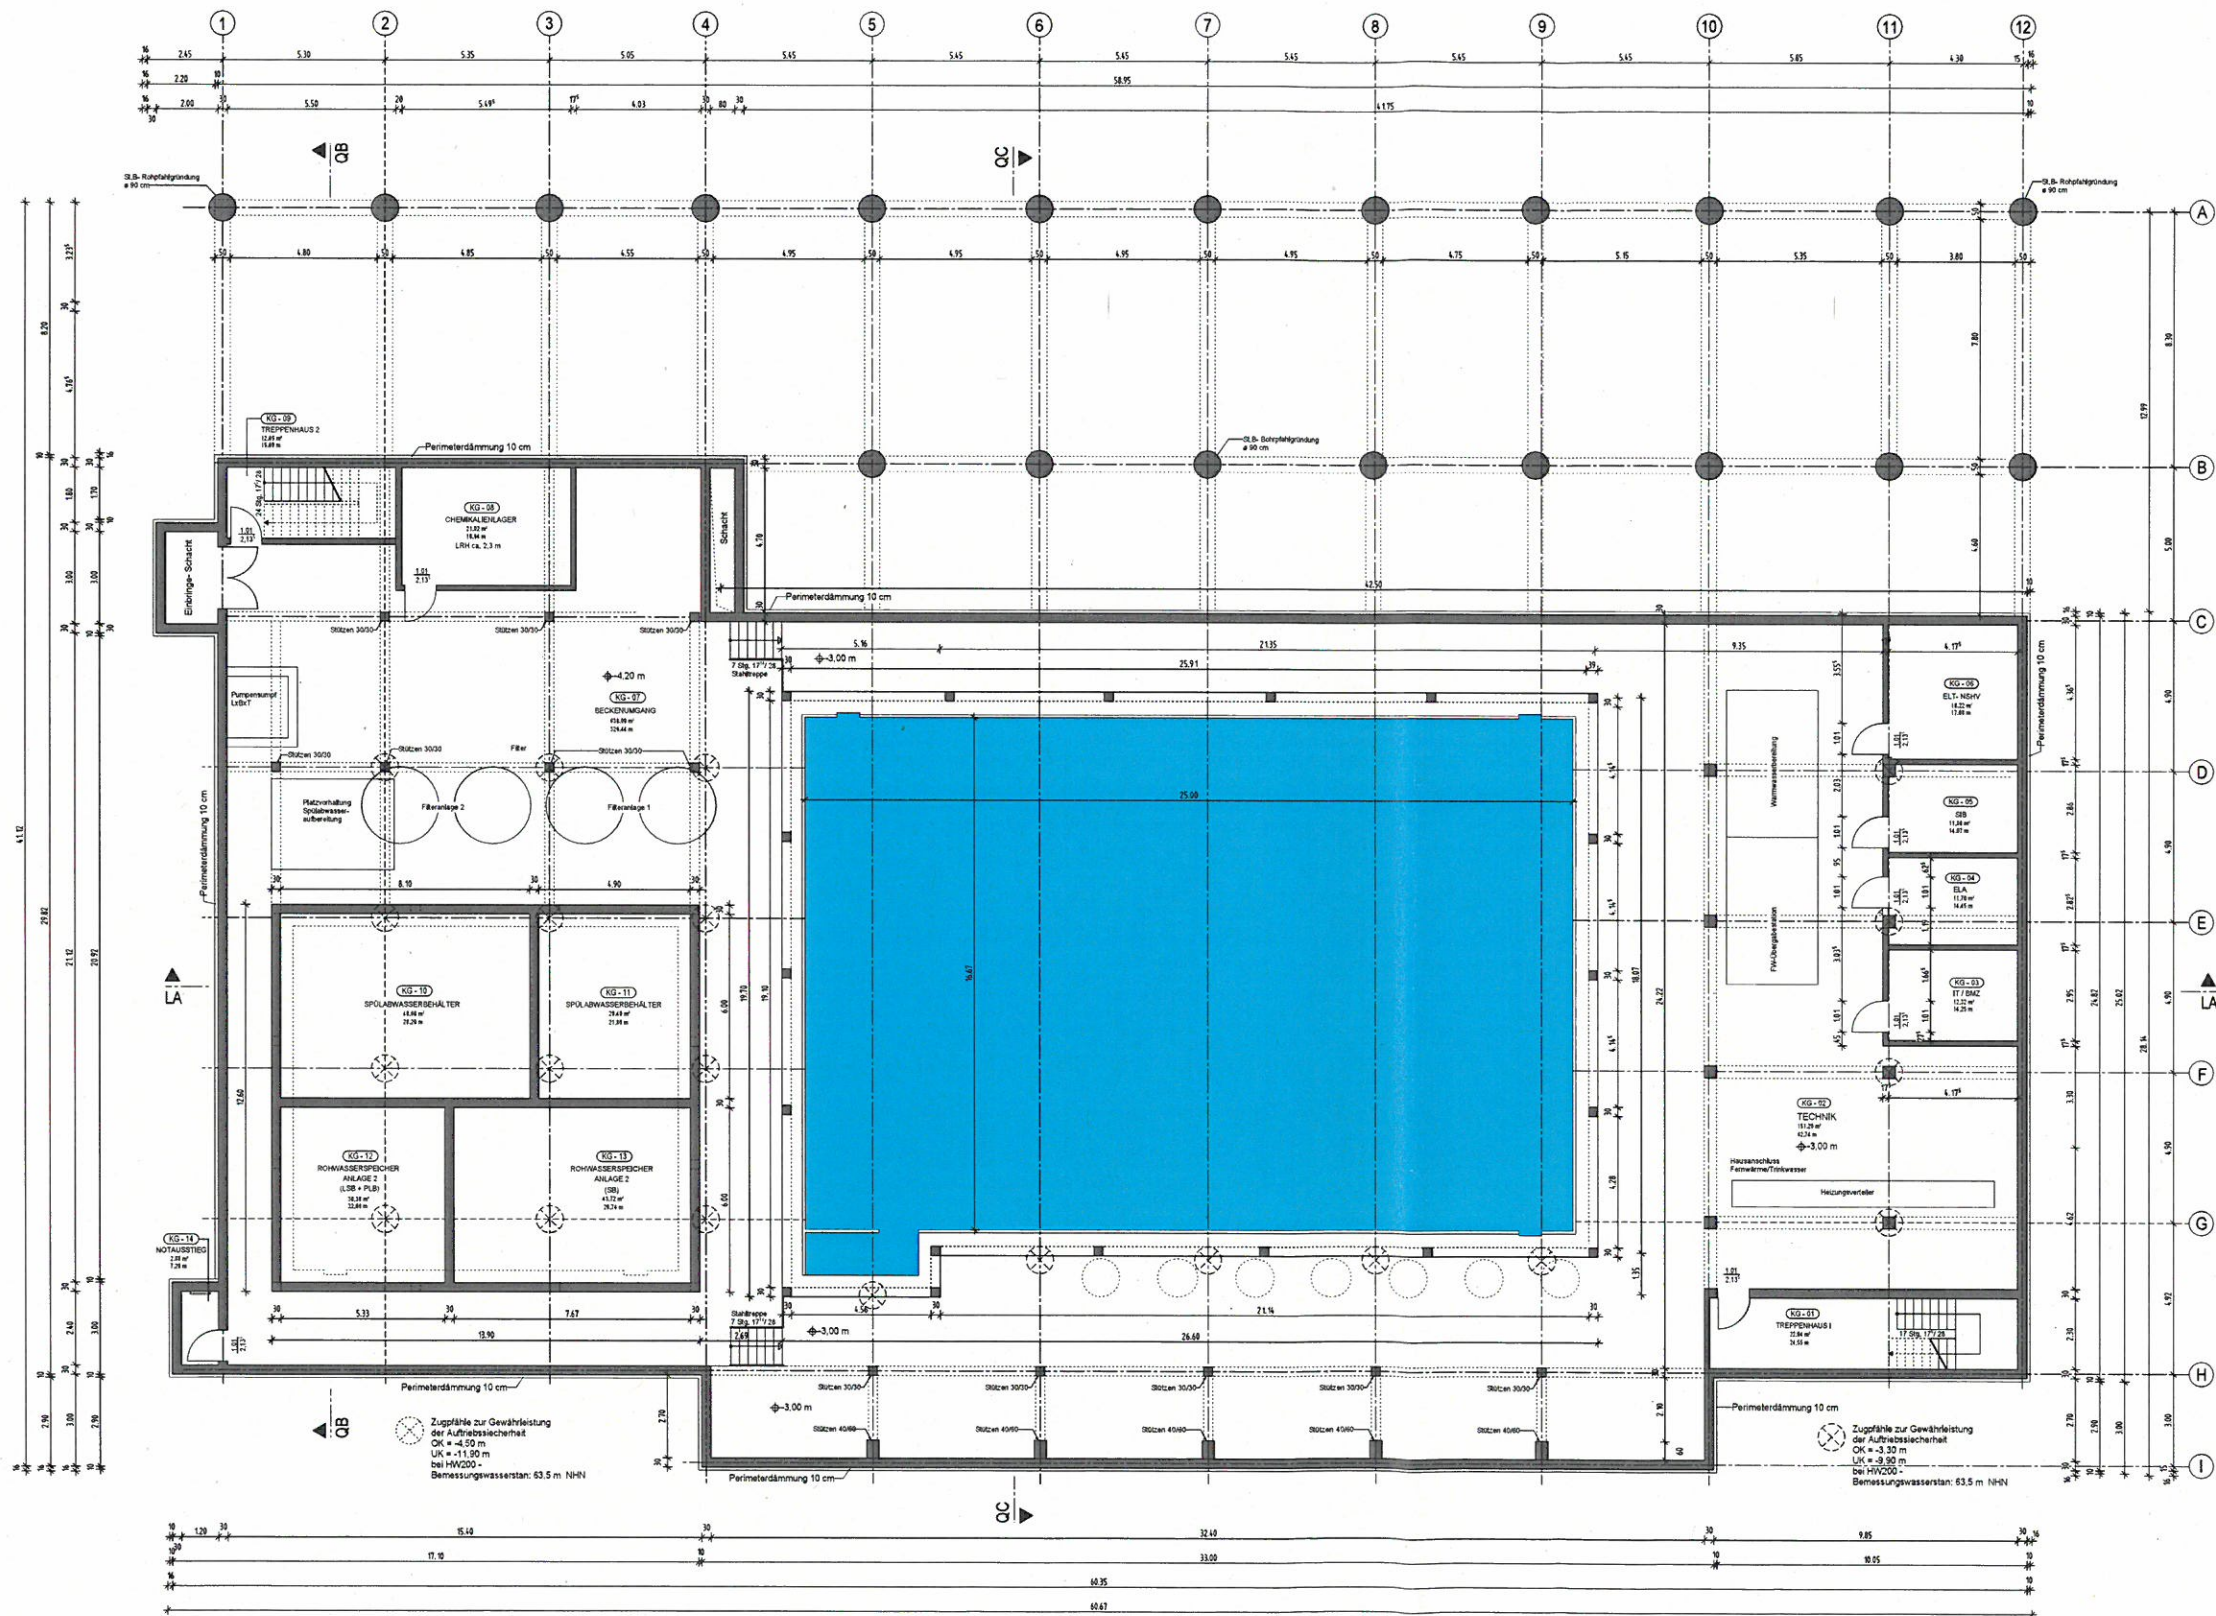




Index Datum		Anderungen Ergänzungen	Beauftragter
Bauherr		Stadt Dessau-Rosslau Amt für zentrales Gebäudemanagement Gustav-Bergt-Straße 1 06852 Dessau-Rosslau Tel. 0340-204-1465 Fax. 0340-204-2965	Freigabe: Unterschrift:
Objektplanung		BAUCONZEPT INGENIEURE + ARCHITEKTEN BAUCONZEPT-PLANUNGSGES. UG mbH Benjamin 2 1 049108 Lützen Telefon +49 31 72 04 11 200 Fax +49 31 72 04 11 7047 info@bauconcept.com www.bauconcept.com	
Projekt		Ersatzneubau Schwimmhalle Dessau	
Übersicht			
Entwurfsplanung		OK FFB BG + 0,00 + 0,00 m ü. NNH	
Planinhalt		Grundriss Kellergeschoss	
Projektleiter	C. Gresh	Maßstab	1:100
Entwurf/Trasse	---	Zeichnungsnummer	PL 40
Zachwer	L. Gresh	Datum	---
Proj.Nummer	14-000	Plan	AR
		Phase	3
		Planart	GR
		Ebene	KG
		Planumsetzung	01
		Index	1

H/B = 594 / 1000 (0,59m)


Altplan 2015

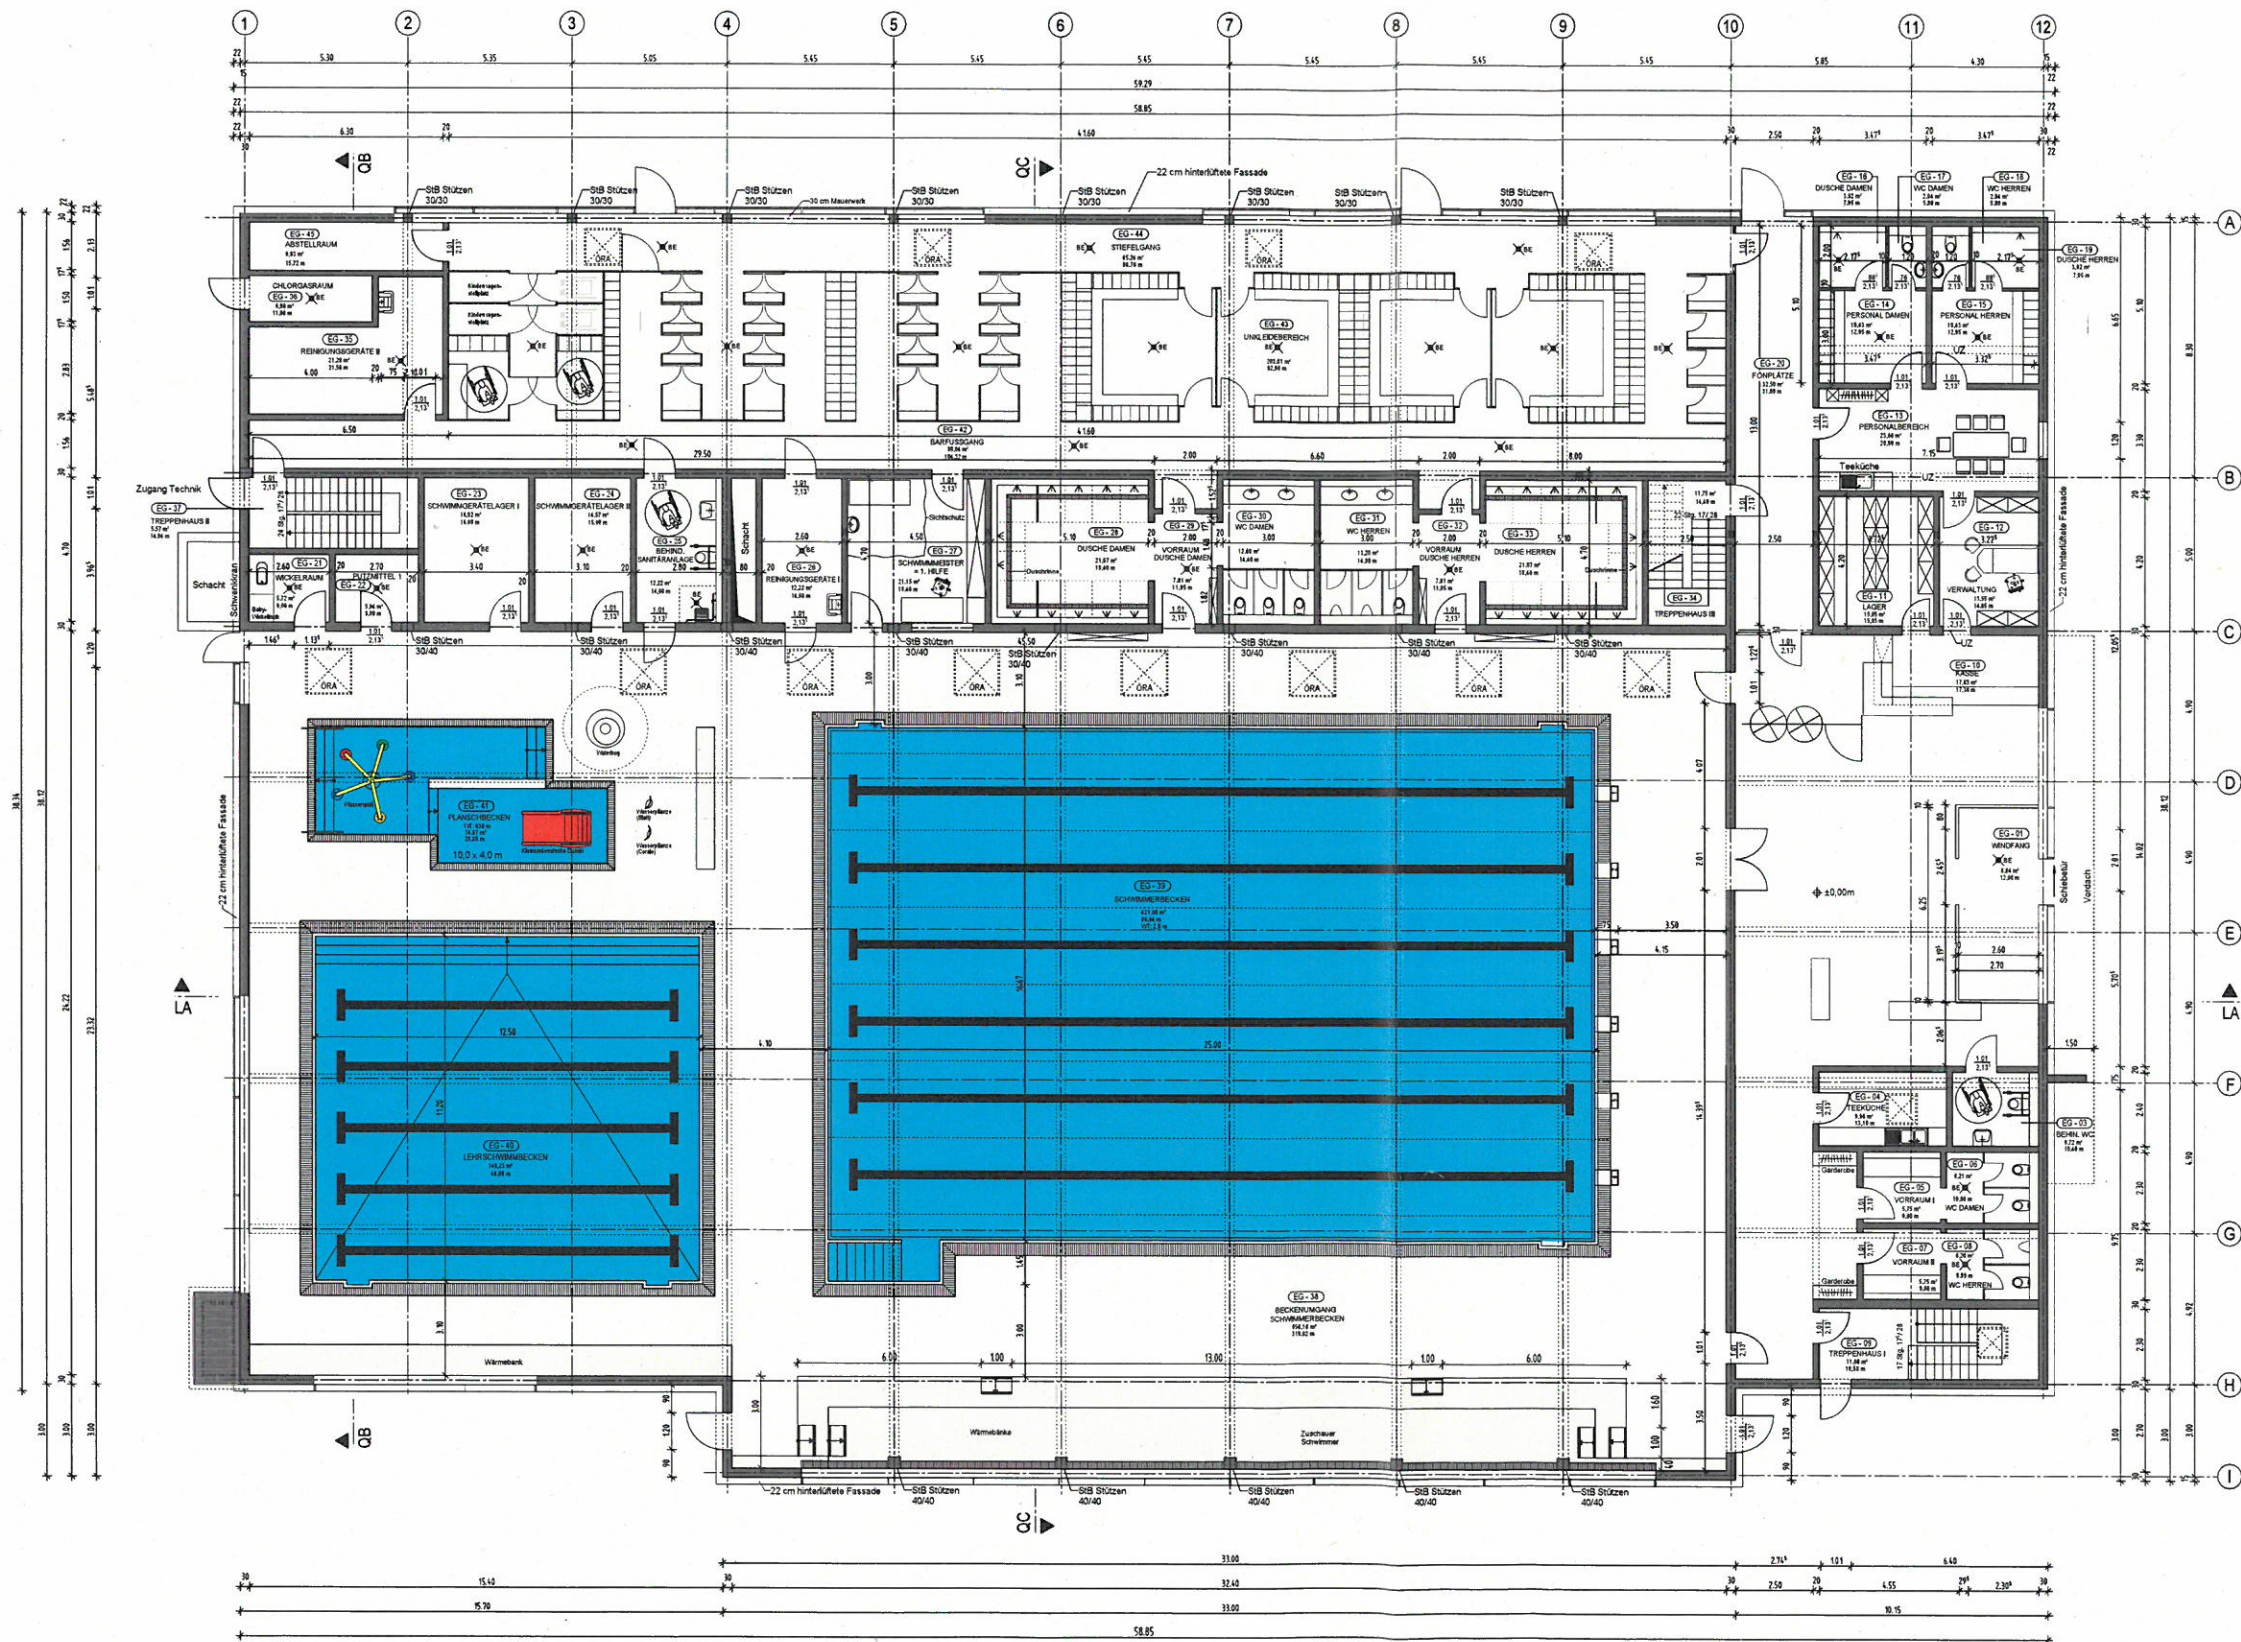

Index	Datum	Änderungen / Ergänzungen	Beauftragter
Bauherr Stadt Dessau-Roßlau Amt für zentrales Gebäudemanagement Gustav-Bergt-Straße 1 06862 Dessau-Roßlau Tel.: 0340-204-1465 Fax.: 0340-204-2965			
Objektplanung BAUCONZEPT INGENIEURE + ARCHITEKTEN BAUCONZEPT: PLANUNGSGESELLSCHAFT MBH Böttcherweg 2 D-06855 Lützen Telefon +49 (0) 172 54 8 7547 Fax +49 (0) 172 54 8 7547 info@bauconcept.com www.bauconcept.com			
Projekt Ersatzneubau Schwimmhalle Dessau			
Übersicht			
OK FFB EG 1 ±0.00 = 54 m L.N.H.			
Entwurfsplanung			
Planinhalt Grundriss Erdgeschoss			
Projektor	C. Gersch	Maßstab	1:100
Schuldenfasser	L. Gersch	Zeichnungsnummer	PA 41
Zeichner		Datum	
Proj.Nr.	14-059	Plan	AR
		Phase	3
		Planart	GR
		Ebene	EG
		Planummersierung	02
		Index	0

H/B = 594 / 1000 (0.59m)

Altplan 2015

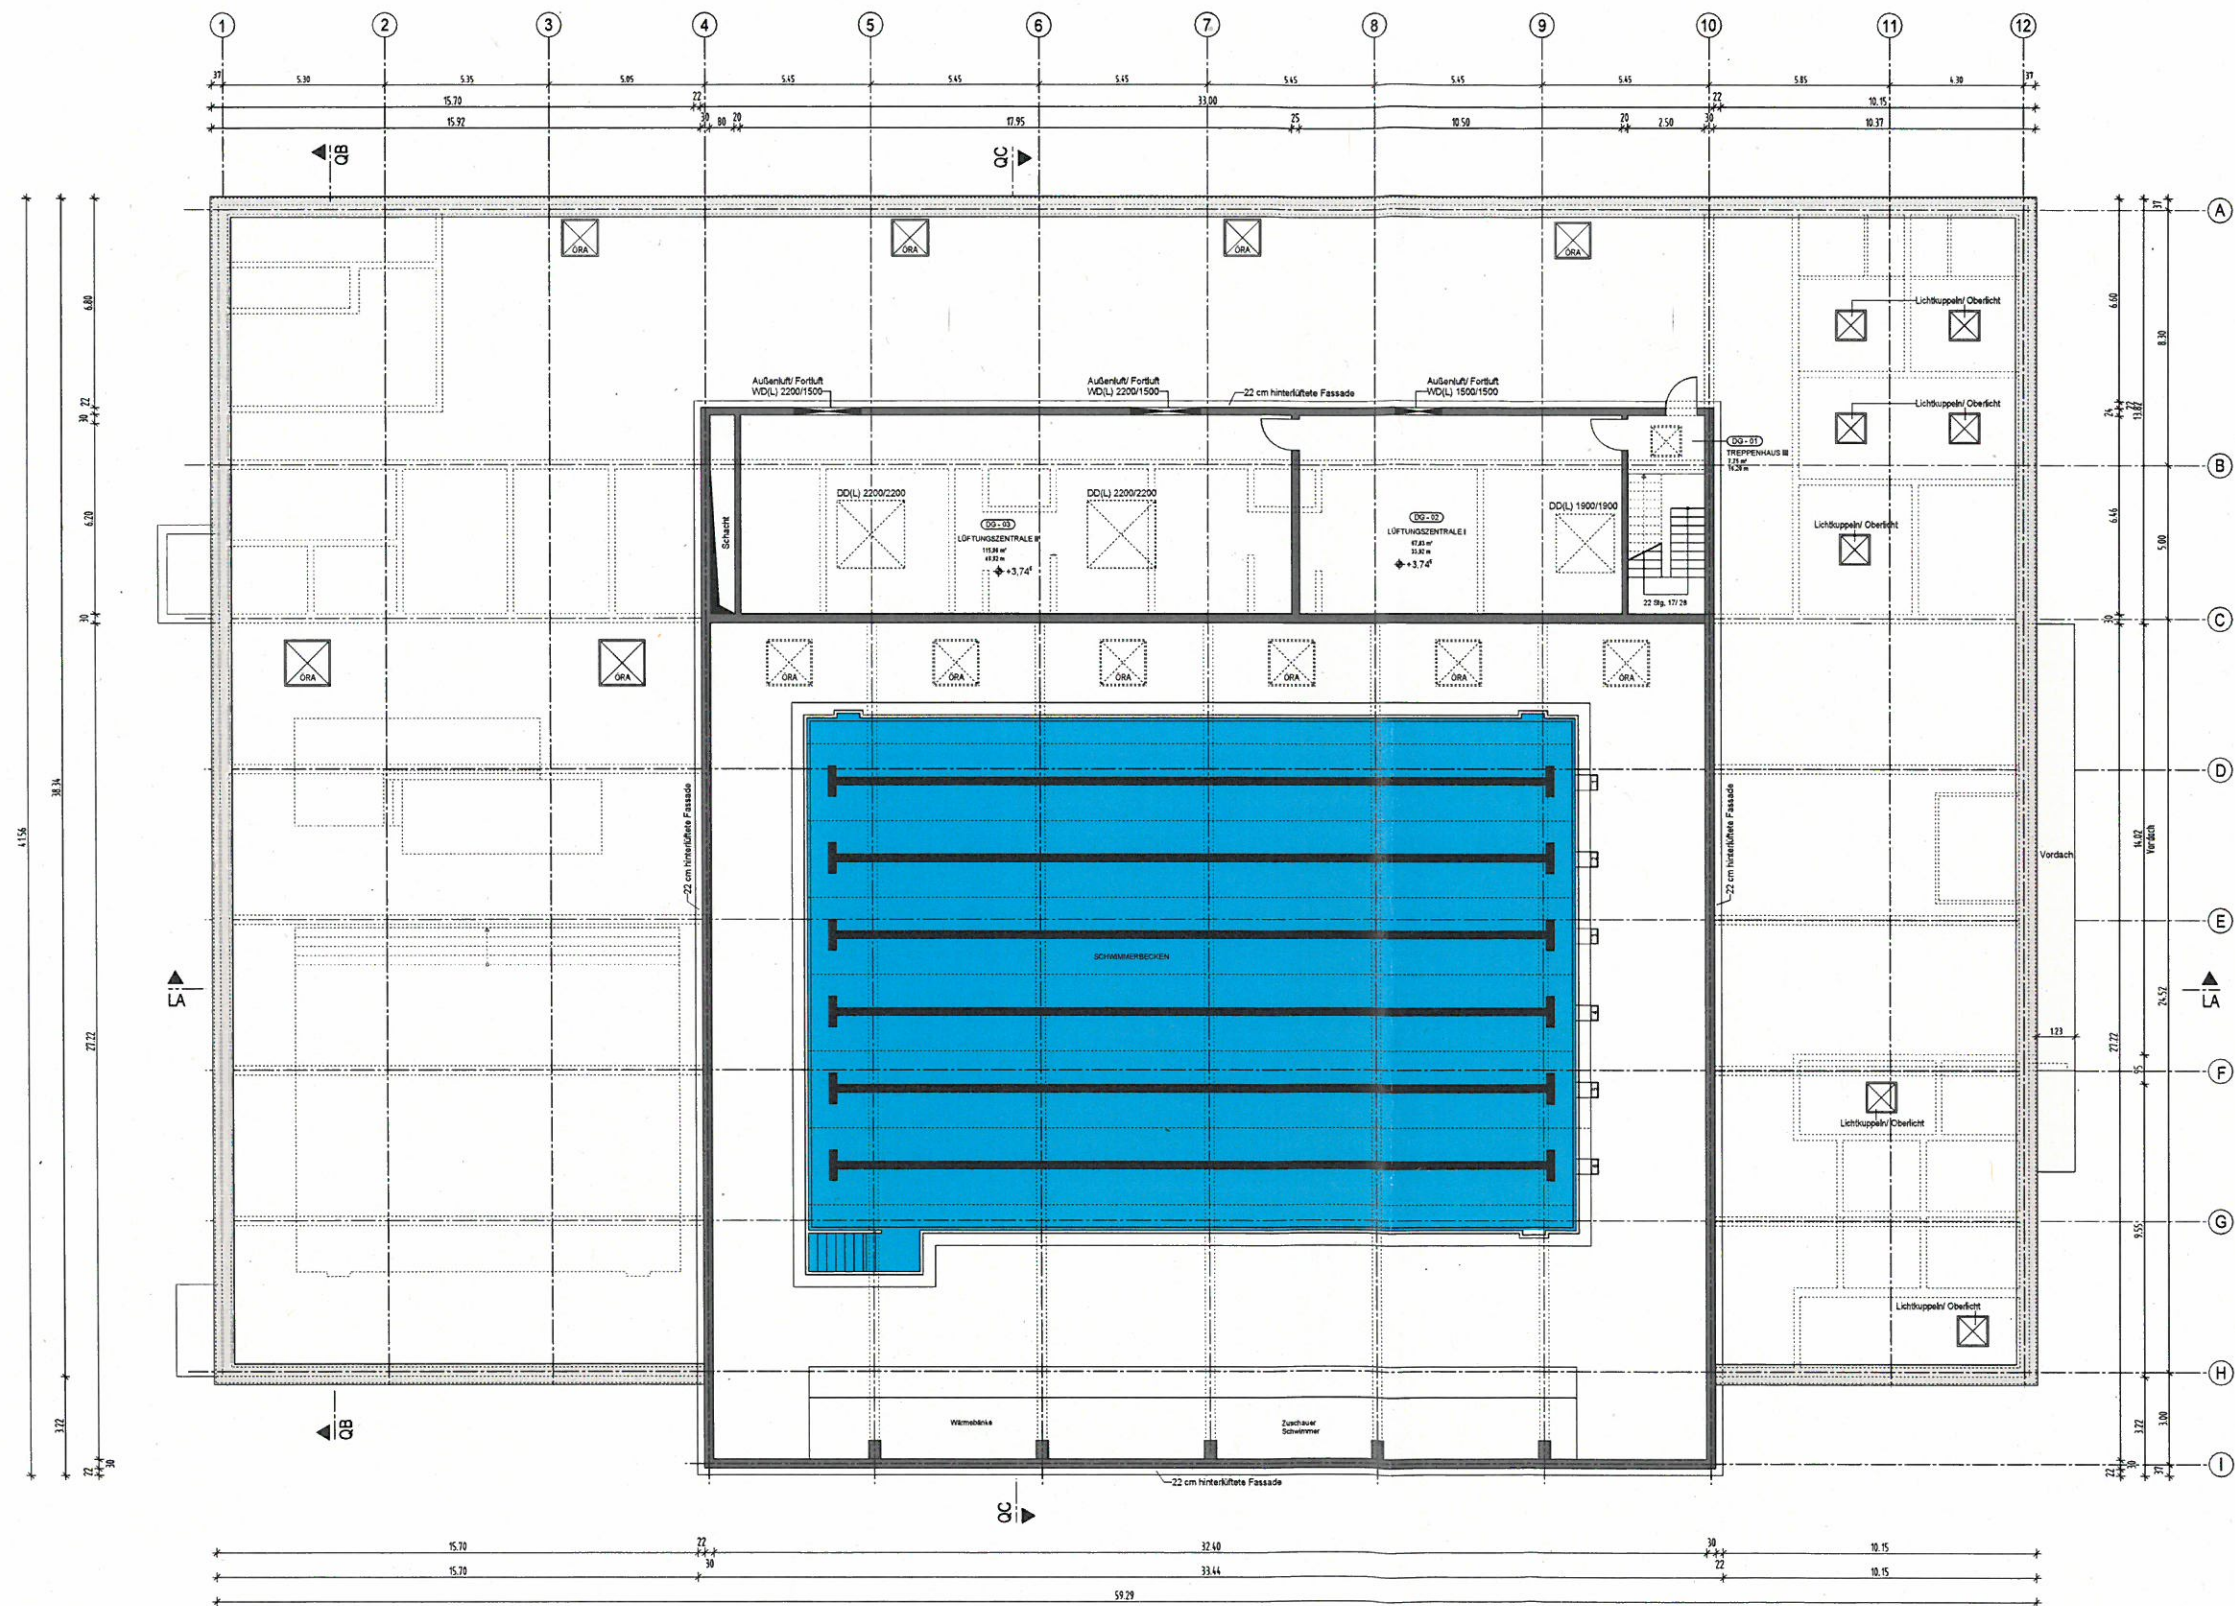

Index Datum Änderungen (Ergänzungen)		Gezeichnet
Bauherr Stadt Dessau-Rosslau Amt für zentrales Gebäudemanagement Gustav-Bergt-Straße 1 06862 Dessau-Rosslau Tel.: 0340-204-1465 Fax: 0340-204-2965		
Objektplanung BAUCONCEPT INGENIEURE • ARCHITEKTEN BAUCONCEPT PLANUNGSGES. U. ARCH. MBH Burgstraße 2 D-06826 Lützen Telefon +49 372 54 6 100-0 Fax +49 372 54 6 100-47 info@baucconcept.com www.baucconcept.com		
Projekt Ersatzneubau Schwimmhalle Dessau		
Übersicht 		
OK FFB EG 1: 1:500 + 64 m ü. NN		
Entwurfsplanung Planinhalt Grundriss Erdgeschoss		
Projektant Entwurfsphase Zeichner Projektkoordinator	C. Giesch L. Giesch L. Giesch	Maßstab Zeichnungsnummer Datum 1:100 PL 42 10.15.2015
Plan Phase Status Blatt Blatt Blatt	GR 3 GR 02 03	Planummer 14-000 10 10 10
H/B = 594 / 1000 (0,59m)		

ASBESTAND 05.06.2015