

BAUHERR

TEDA-LAUKÖTTER TECHNOLOGIE GmbH
OECHELHHÄUSER STR. 3
06846 DESSAU-ROßLAU

ARCHITEKT

ARCHITEKTURBÜRO SEELBACH
INDUSTRIESTR. 1
06847 DESSAU-ROSSLAU

TEL: 0340 - 540600 FAX: 0340 - 540608

BAUHERR

ARCHITEKT

ANTRAG AUF BEFREIUNG VON DEN
FESTSETZUNGEN DES
B-PLANES 161 "KROSIGKSTRASSE"

PROJEKT

LEHRLINGSHEIM

BLATT-NR.

2

PLANINHALT


GRUNDRISS

MASZTAB


1:100

GEZ.: SEELBACH

DESSAU-ROSSLAU, 19.05.2015

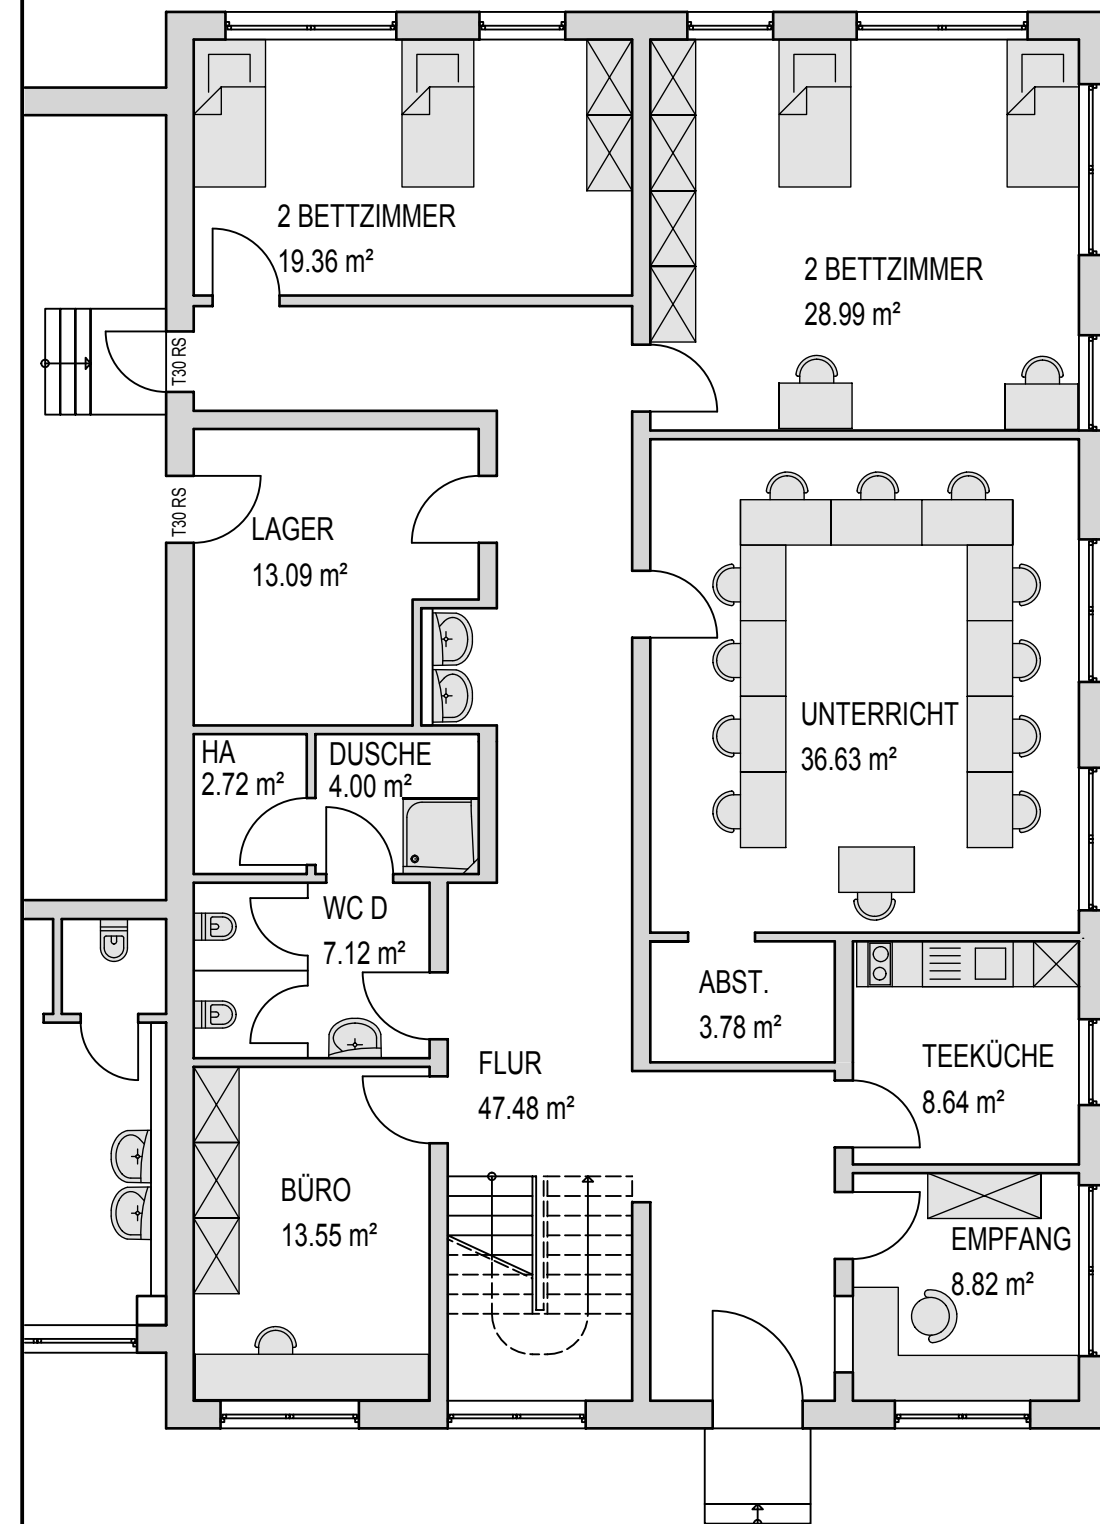

ERDGESCHOSS

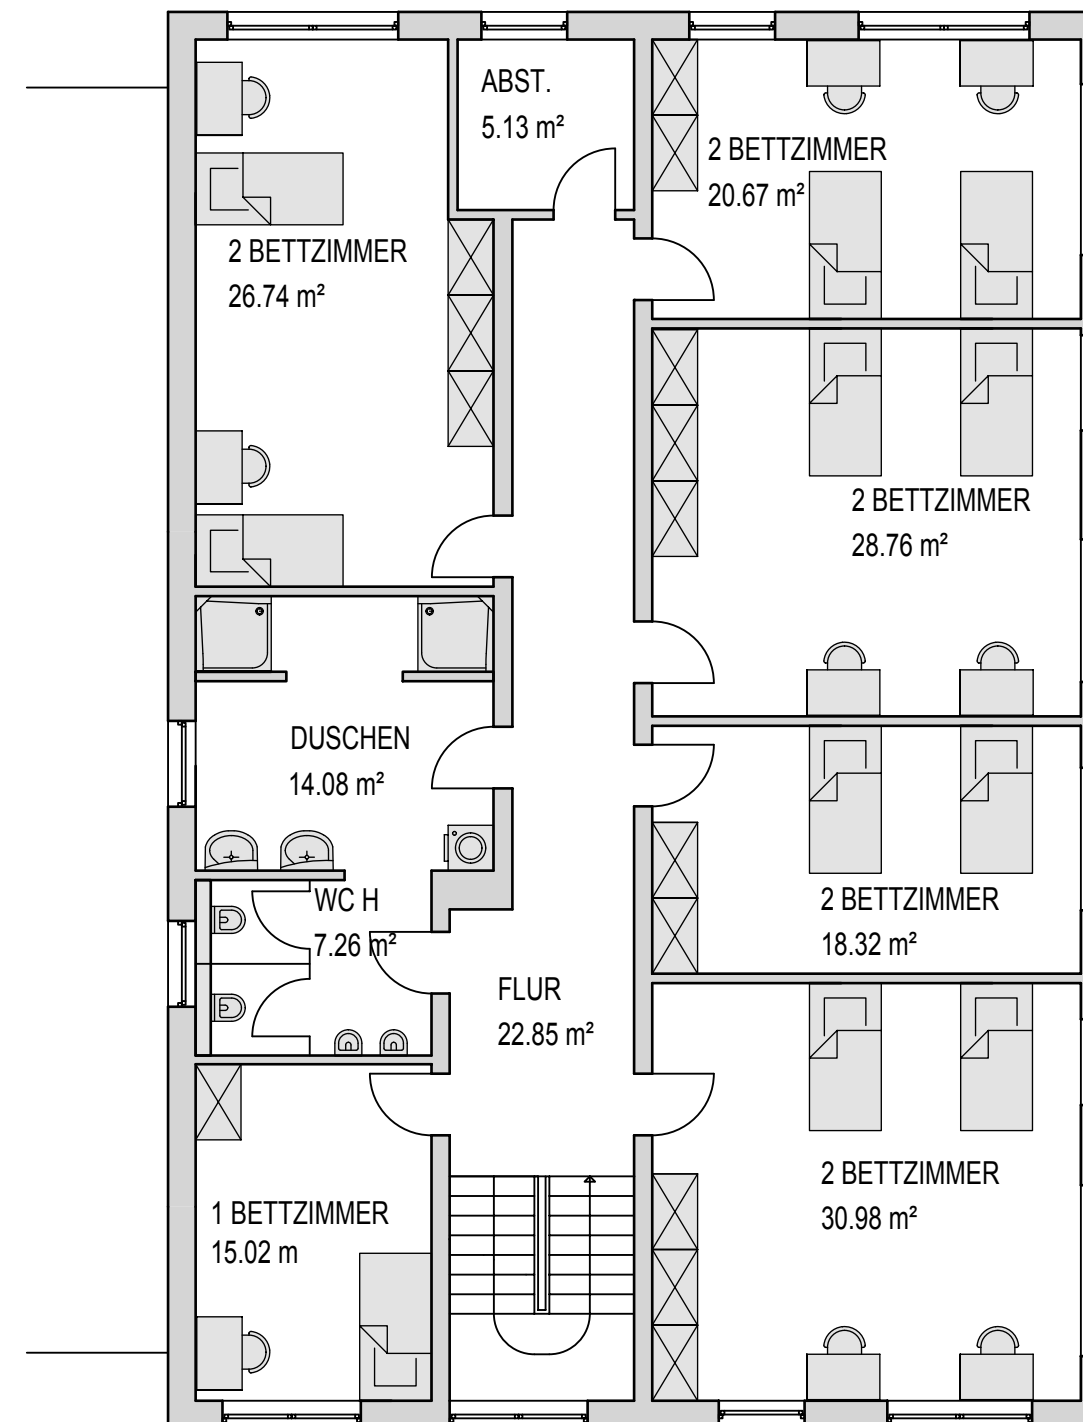

OBERGESCHOSS