


ANLAGE 3.2)


PLANFORTSCHREIBUNG

GRUNDRISS/SCHNITTE PLANUNGSSTAND LEISTUNGSPHASE 3-4




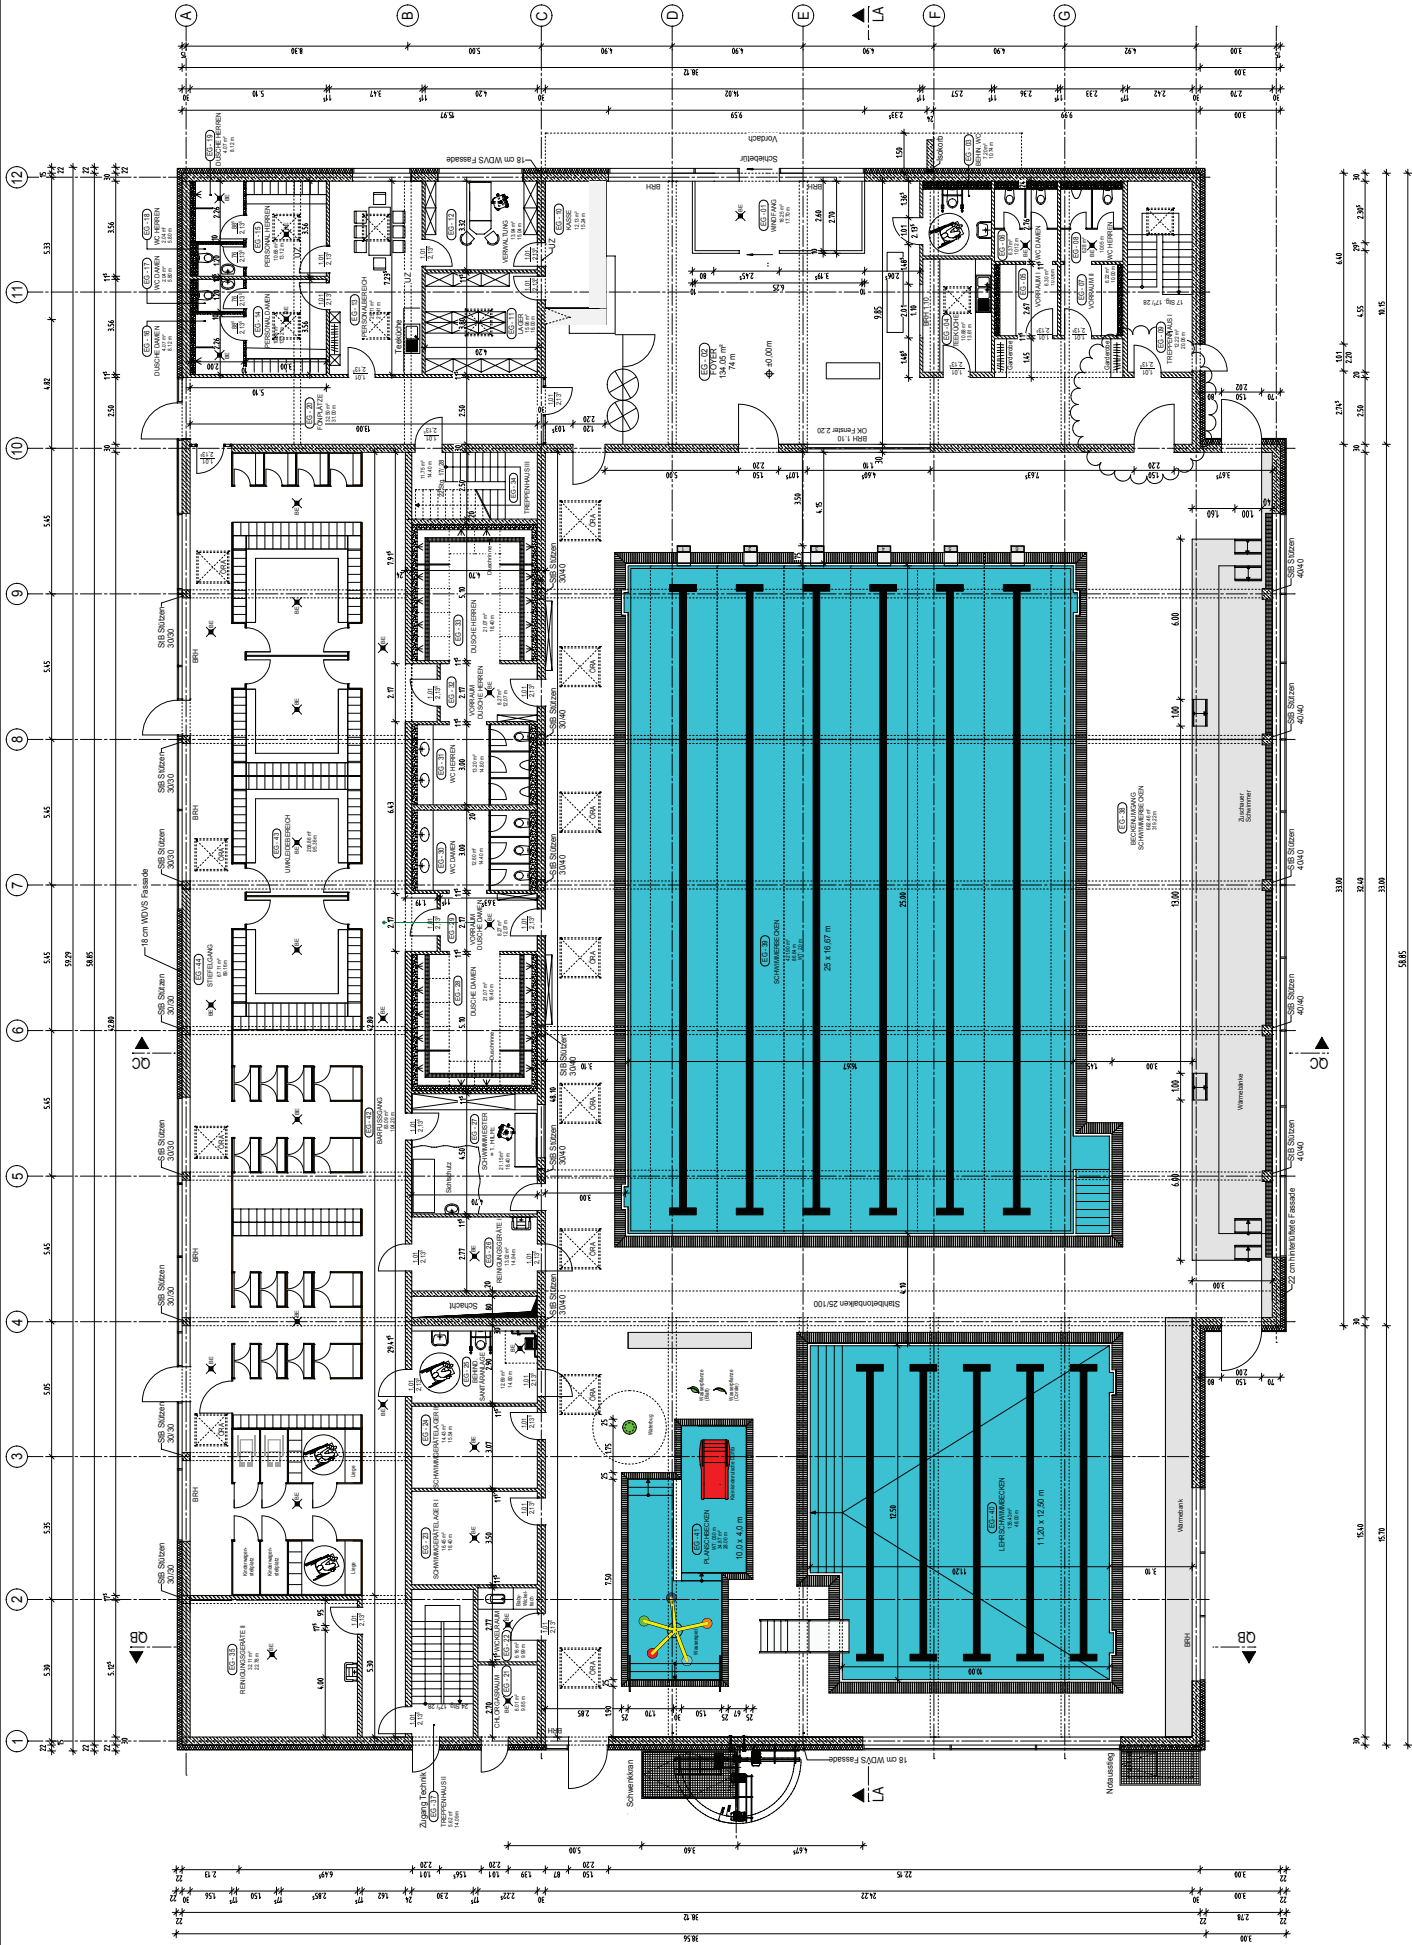


Grundriss Erdgeschoss

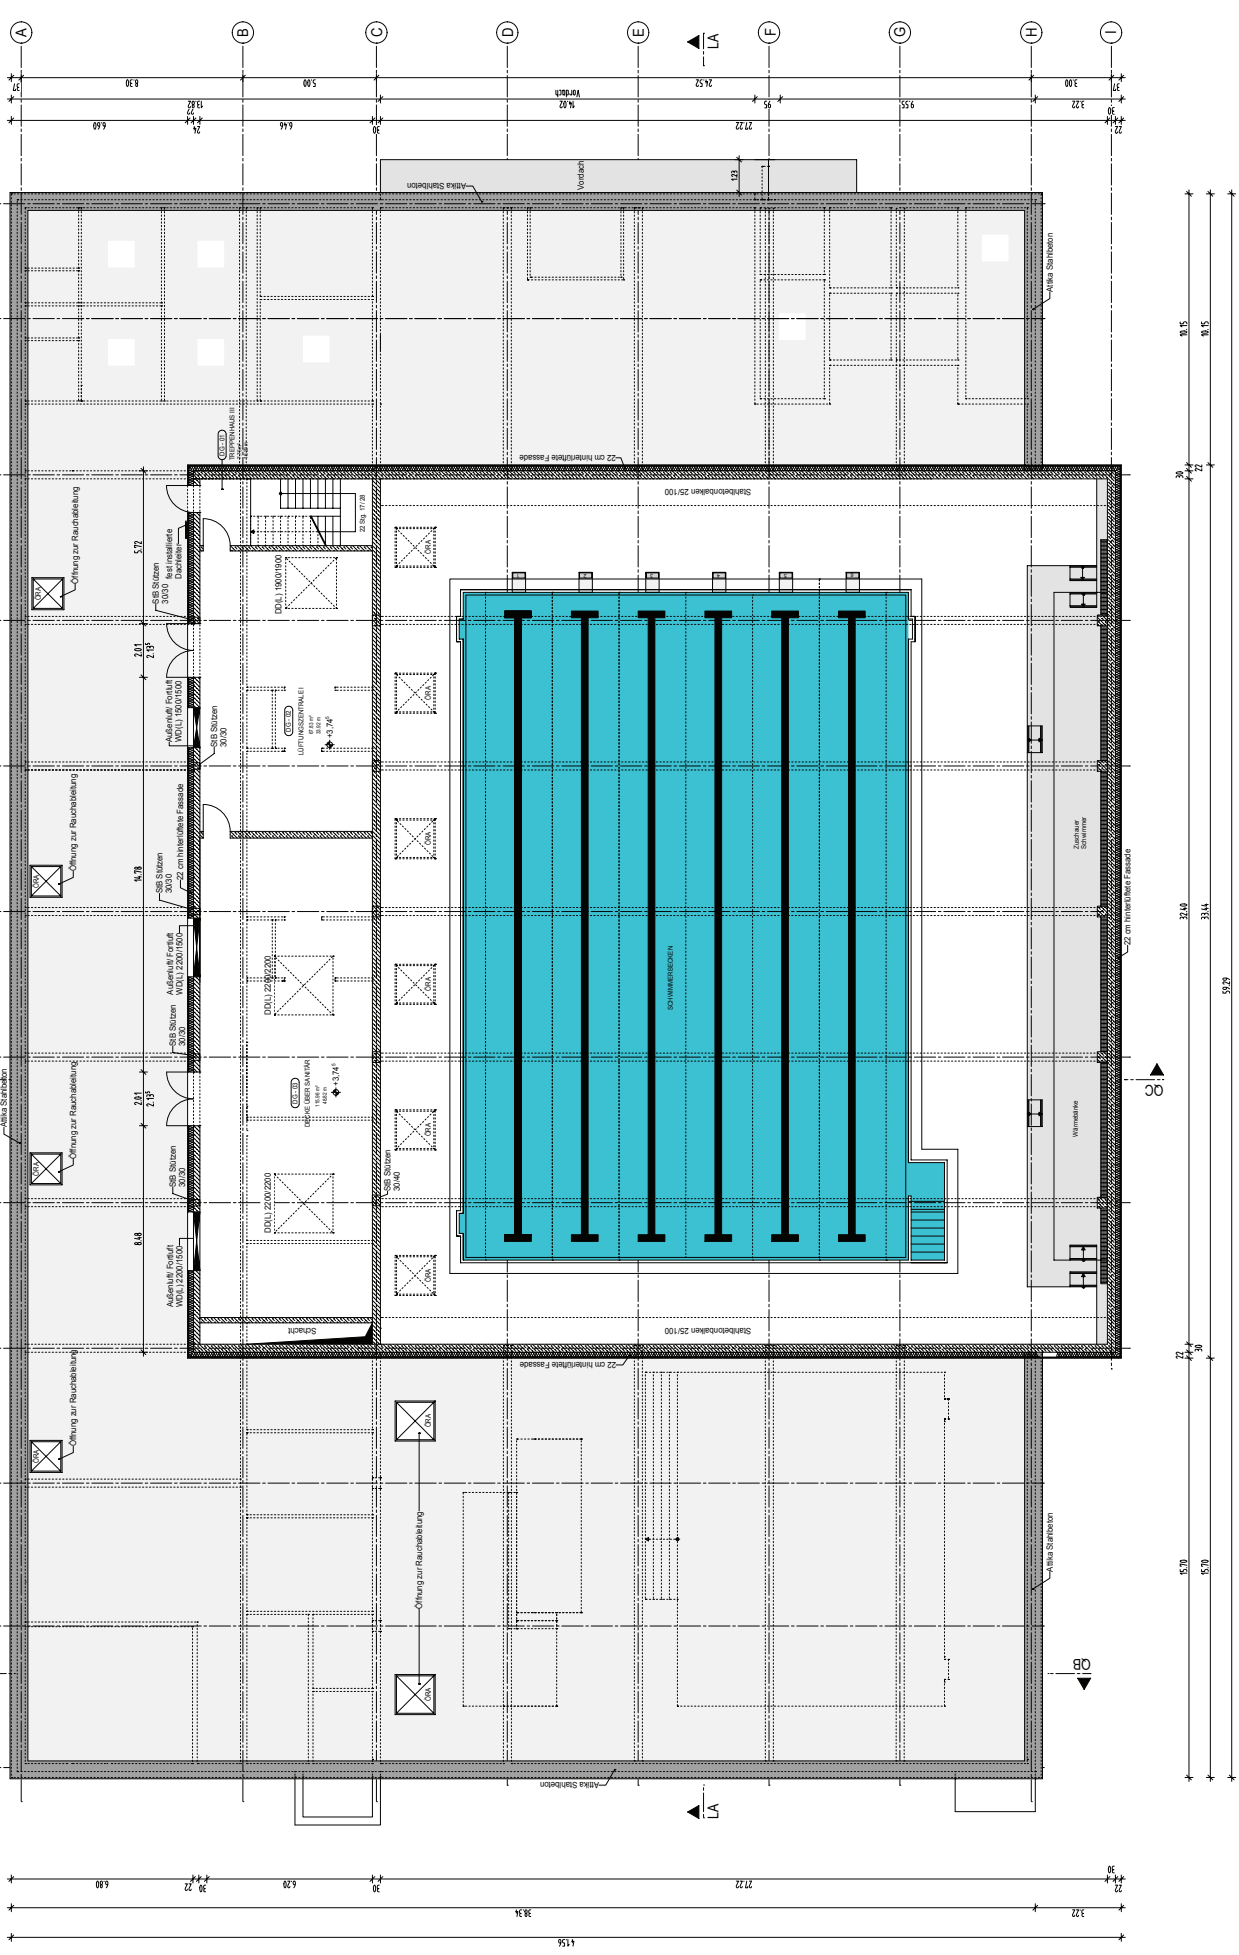


Grundriss Dachgeschoss

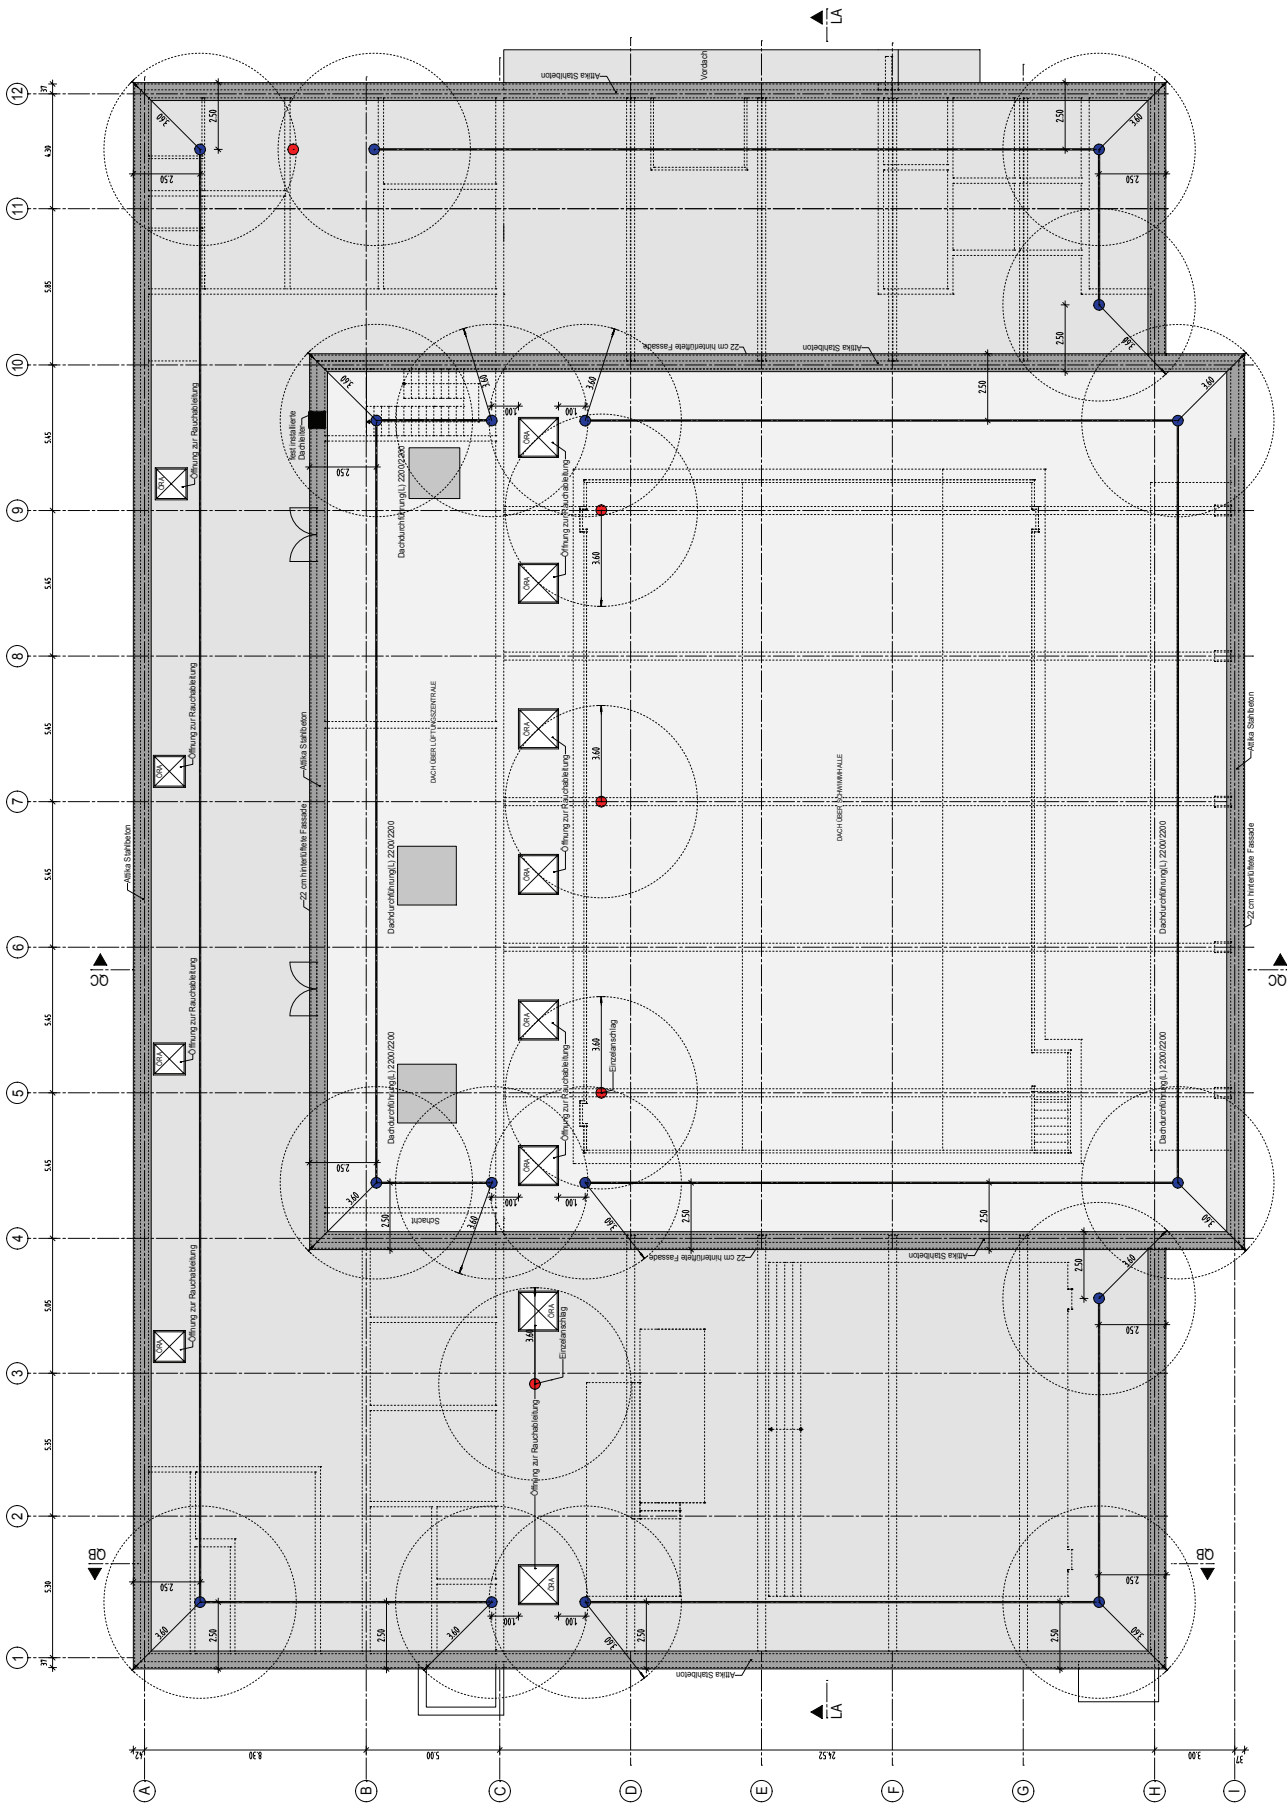


Dachaufsicht

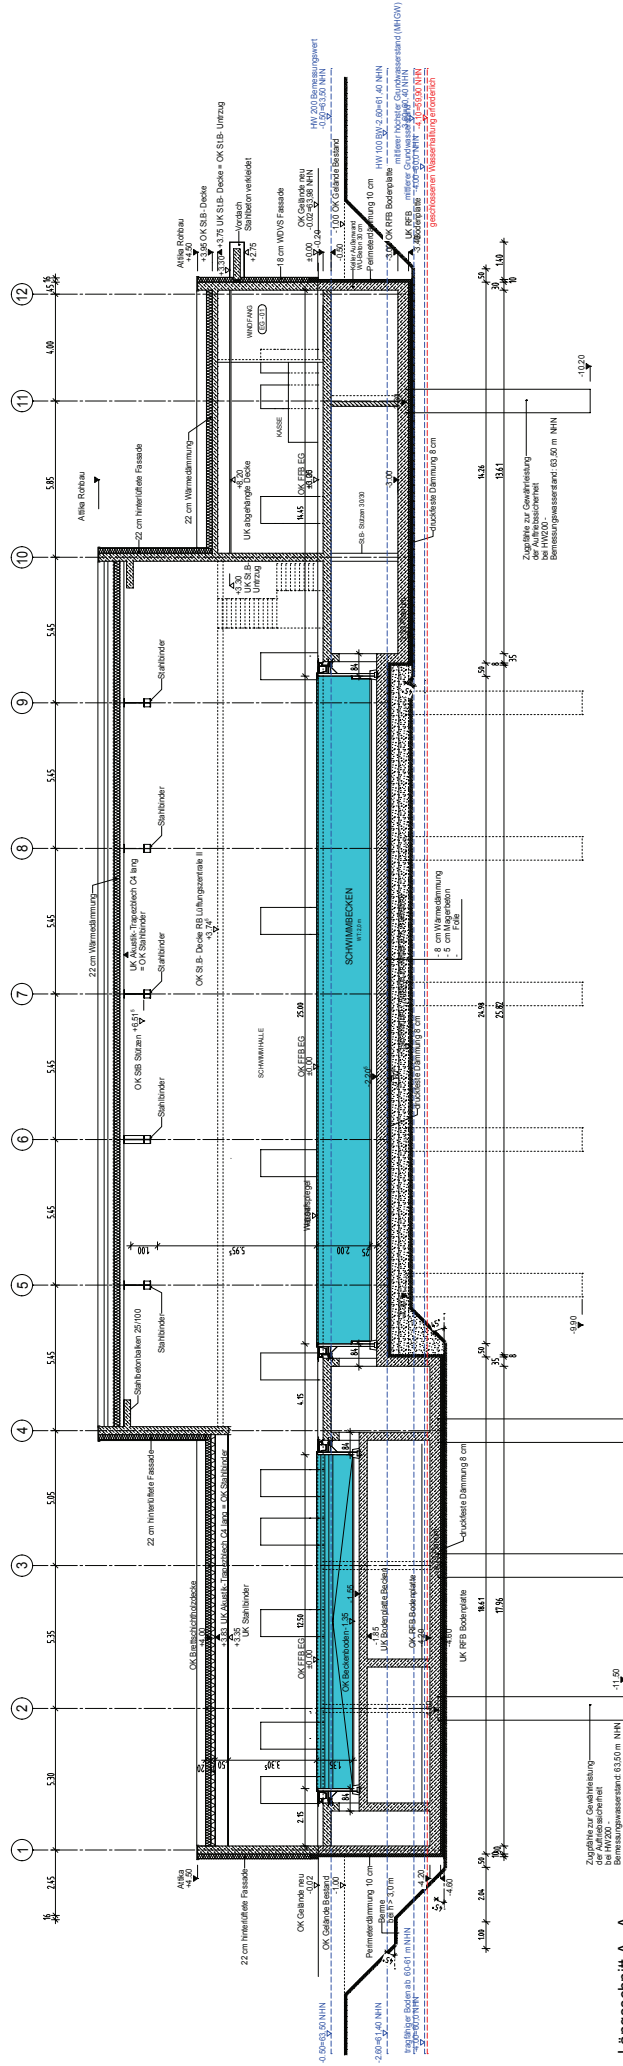

Längsschnitt A - A

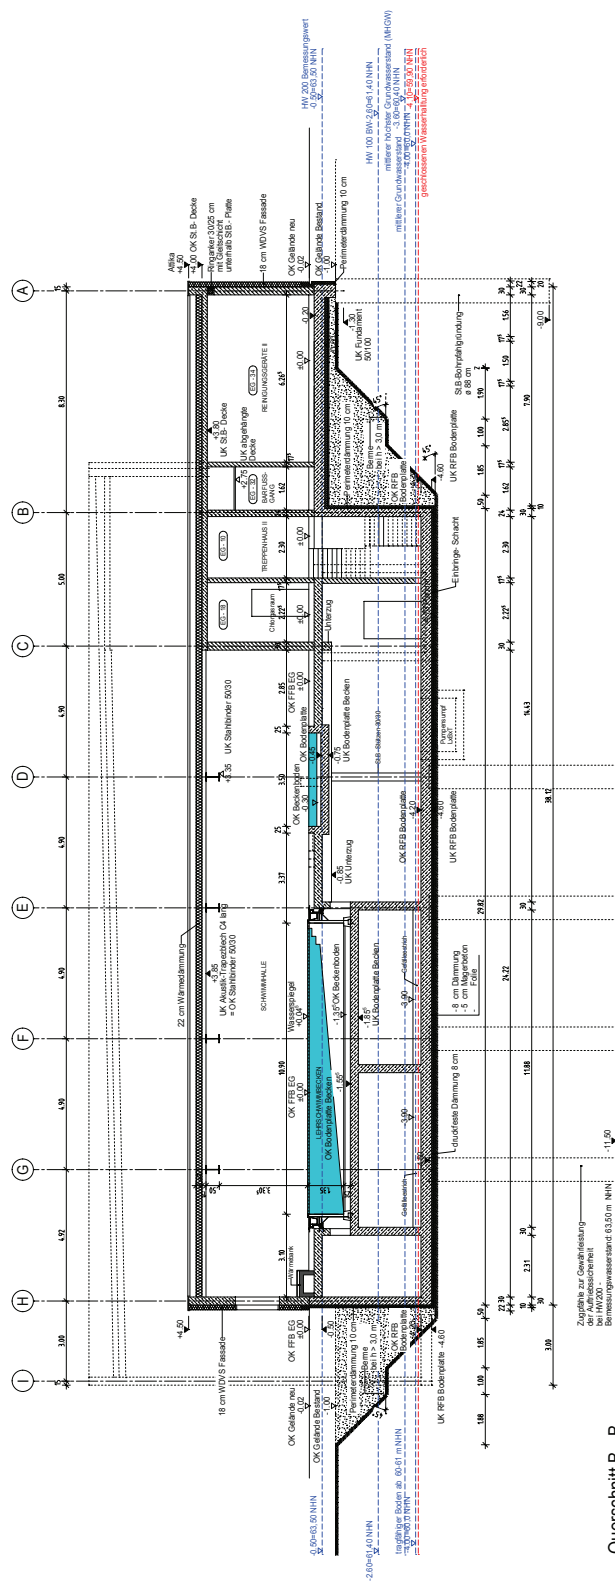

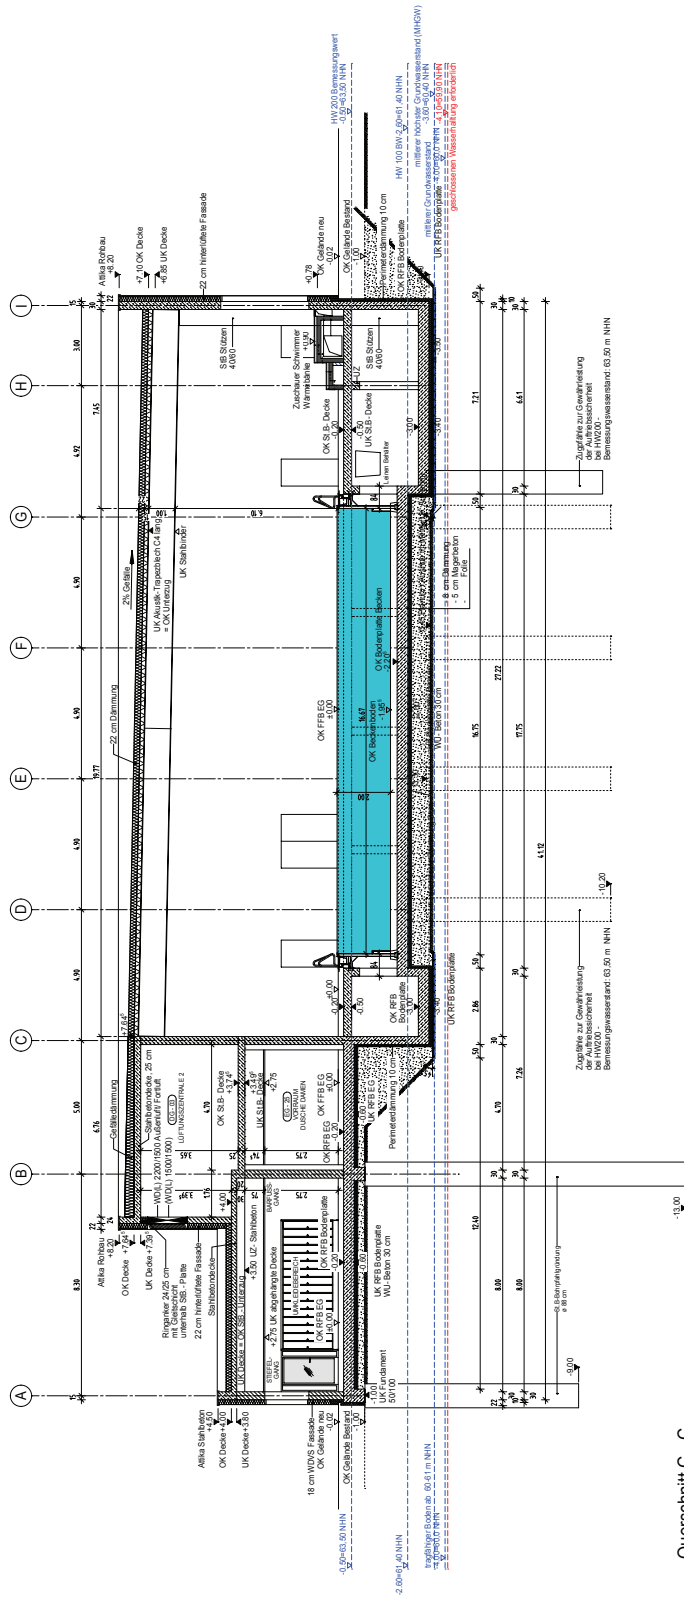

Querschnitt C - C