


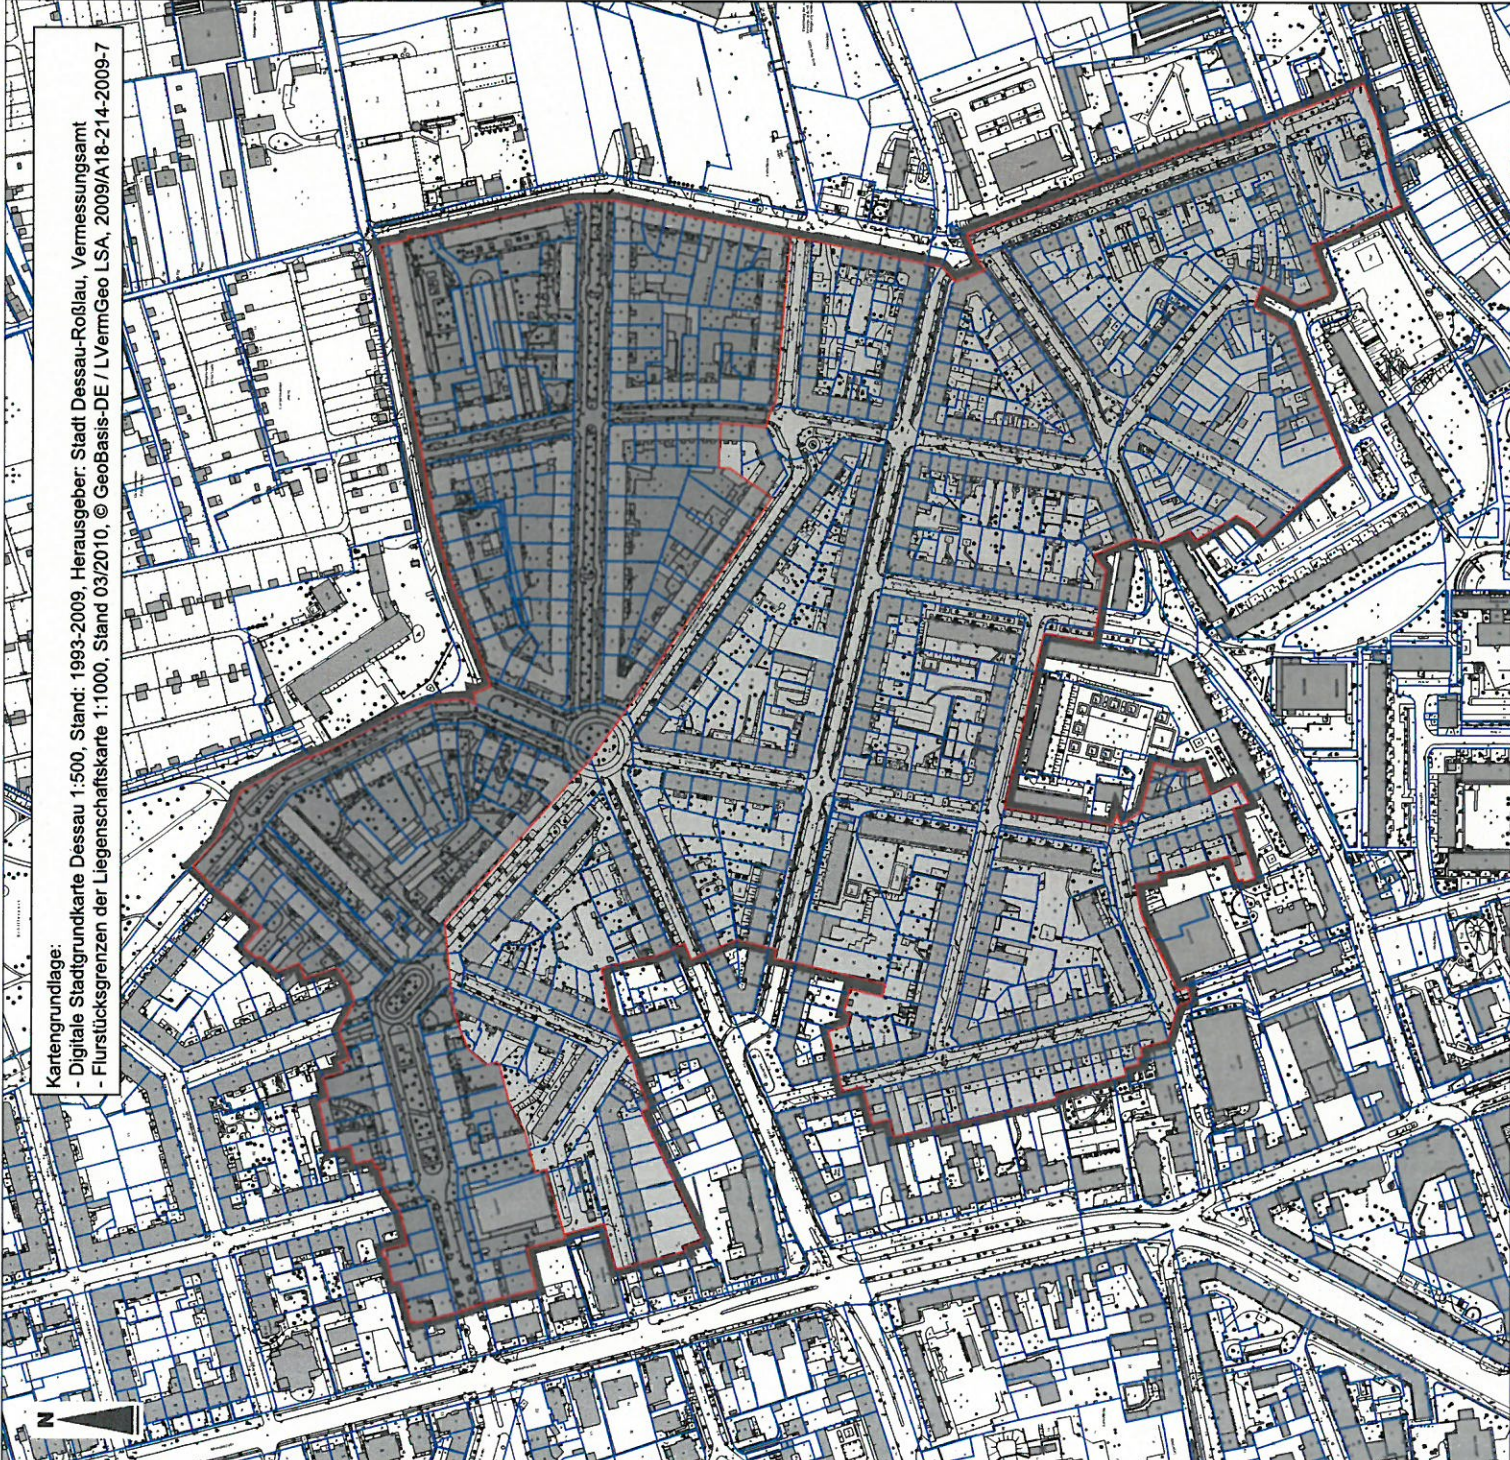


Kartengrundlage:
 - Digitale Stadtgrundkarte Dessau 1:500, Stand: 1993-2009, Herausgeber: Stadt Dessau-Roßlau, Vermessungsamt
 - Flurstücksgrenzen der Liegenschaftskarte 1:1000, Stand 03/2010, © GeoBasis-DE / LVermGeo LSA, 2009/A18-214-2009-7

Legende

-  Geltungsbereich der Gestaltungssatzung
-  Teilbereich A
-  Teilbereich B
-  Flurstücksgrenzen
-  Plangrundlage

Dezernat für Wirtschaft und Stadtentwicklung
 Amt für Stadtentwicklung, Denkmalpflege und Geodaten
 Finanzrat Albert-Strasse 2
 06862 Dessau-Roßlau
 Tel.: 0340 - 204 2561
 Fax: 0340 - 204 2561
 E-Mail: stadtplanung@dessau-rosslau.de
 Internet: www.dessau-rosslau.de

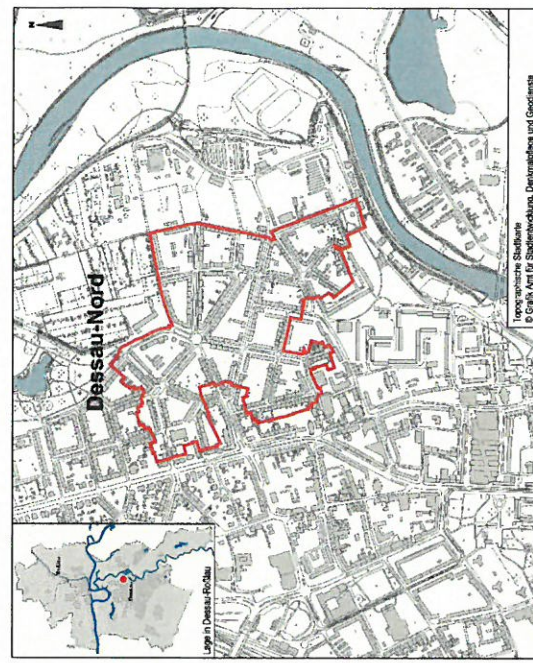

STADT DESSAU-ROSSLAU

"Gestaltungssatzung für einen Teilbereich des Sanierungsgebietes Dessau-Nord"

Lageplan mit Geltungsbereich für die Teilbereiche A und B

