


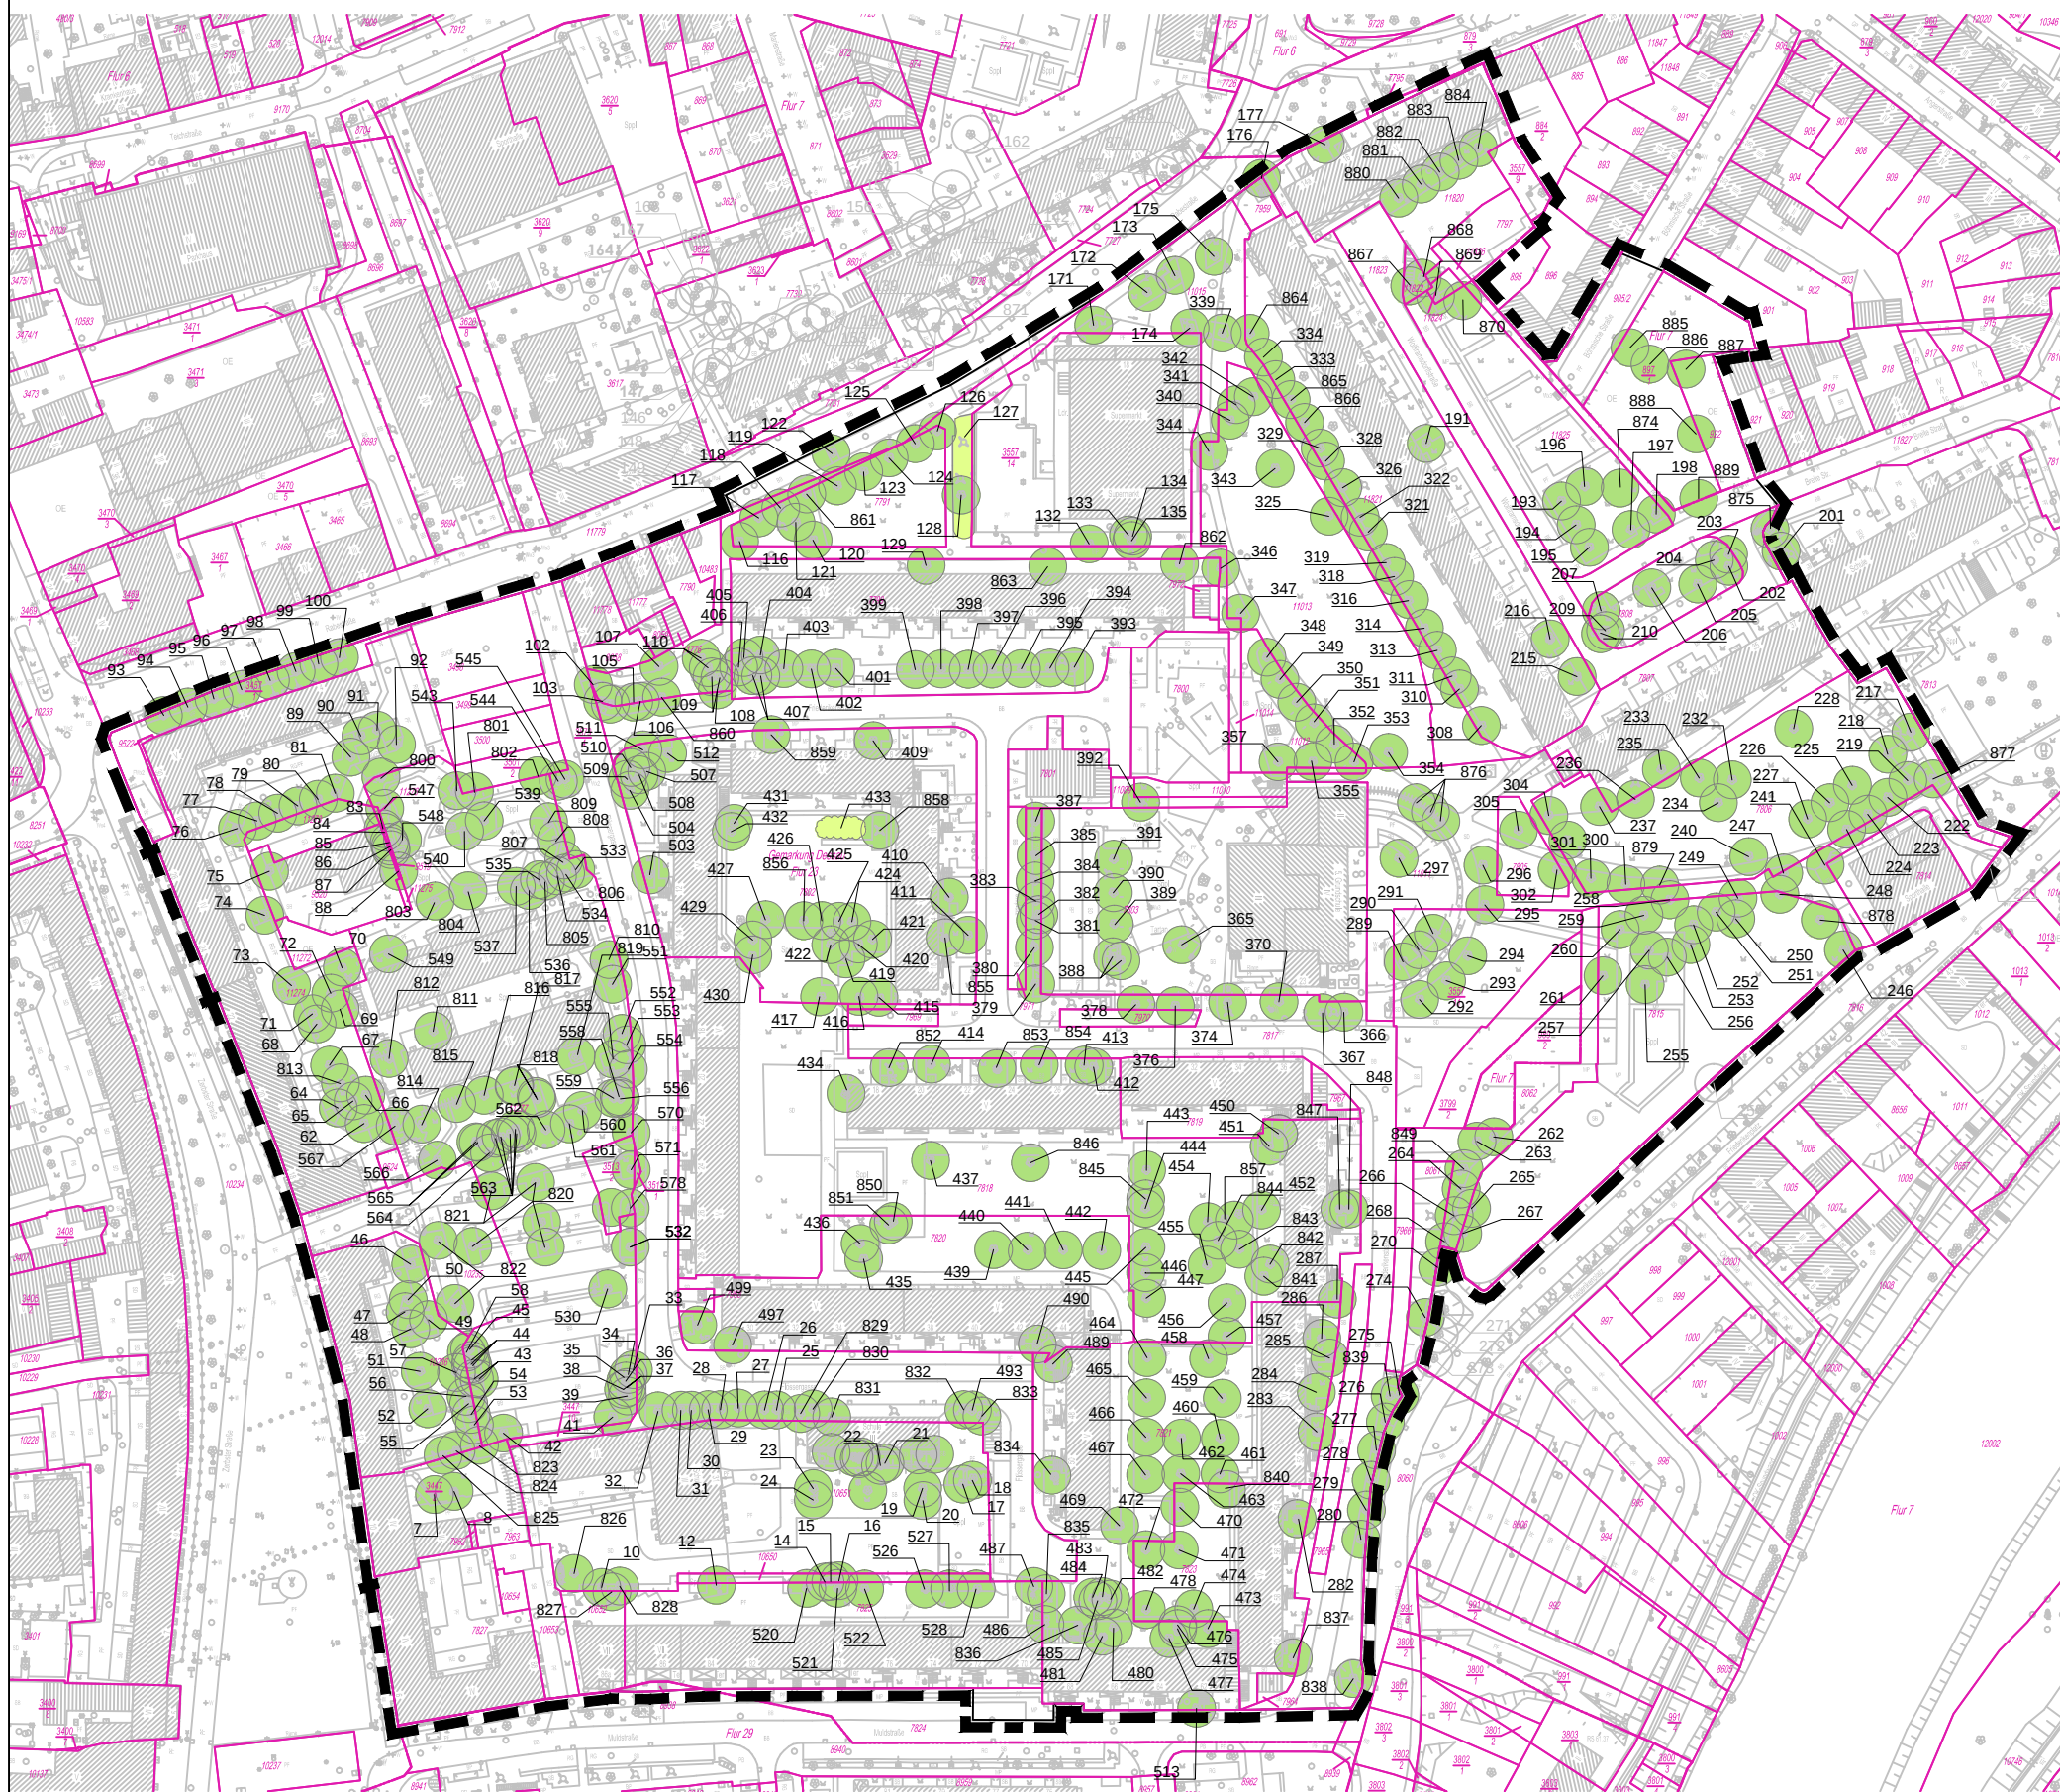

Planzeichenerklärung

-  Baum
-  Hecke / Gehölzstreifen
-  lfd. Nr. siehe Tabelle
-  Geltungsbereich

Kartengrundlagen:
Liegenschaftskarte:
©Geobasis-DE/LVermGeo LSA, August 2015/A18-214-2009-7
Gemeinde: Dessau-Roßlau
Gemarkung: Dessau
Flur: 7, 23, 29
Maßstab: 1:1000
Topografie:
Stadtgrundkarte Dessau-Roßlau
Blattr.: 2725/21, 2825/21, 2724/11, 2724/21, 2824/21
Maßstab: 1:500
Stand: 12/2013 - 11/2015
Lagebezugssystem: Lagestatus 150 [GK 42/83 (3'')]
Höhenbezugssystem: Höhenstatus 160 [NN]
Höhenangaben haben lediglich Informationscharakter
Die Plangrundlage entspricht § 1 PlanzV 90.

Die Übereinstimmung der vorgelegten Planunterlage mit den im Liegenschaftskaster nachgewiesenen Flurstücken (Grenzen und Bezeichnungen) wird bestätigt.
Dessau-Roßlau, den
Leiter Abt. Geodienstleistungen

STADT DESSAU-ROSSLAU

Bebauungsplan Nr. 164 "Flössergasse"

mit örtlichen Bauvorschriften


Entwurf

Baumbestandsplan

Anlage 8 zur BV/232/2016/III-61

Datum 30.06.2016

Maßstab 1:2.000

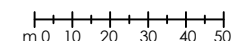

Baumbestandsaufnahme: Umweltamt Dessau 06/2004 u. 01/2016

Aktualisierung: Büro für Stadtplanung Dr.Schwerdt GbR 12/2015

						Art		Stadt Dessau 06/2004					Stadt Dessau 01/2016			
Nr. Kartierung Stadt Dessau 2004-06-02	Kartierung Stadt Dessau 2015 Nr.	Zusatz	Abgang (Kartierung BfS 12/2015)	nicht eingemessen	festgesetzt	botanisch	deutsch	Stammdurchmesser (cm)	Kronendurchmesser (m)	Höhe (m)	Vitalität *(Stufe)	Neupflanzung	Baumhöhe (m)	Stammdurchmesser (cm)	Kronendurchmesser (m)	Schadstufe **
1			•			Populus nigra 'Italica'	ital. Pyramiden-Pappel	100	6	28	2					
2			•			Salix alba 'Tristis'	Gelbe Trauer-Weide	25	6	4	3					
3			•			Acer pseudoplatanus	Berg-Ahorn	20	6	5	1					
4			•			Acer pseudoplatanus, dreistämmig	Berg-Ahorn	15/15/20	6	7	3					
5			•			Prunus serotina	spätblühende Trauben-Kirsche	25	5	7	2					
6			•			Prunus serotina	spätblühende Trauben-Kirsche	20	4	7	1					
7					x	Picea omorika	Serbische Fichte	20	5	15	1					
8					x	Larix kaempferi	Japanische Lärche	30	7	18	1					
9			•			Prunus serotina, doppelstämmig	spätblühende Trauben-Kirsche	25/30	12	8	4					
10					x	Aesculus hippocastanum	Roß-Kastanie	35	8	9	1					
11			•			Aesculus hippocastanum	Roß-Kastanie	55	10	15	1					
12					x	Aesculus hippocastanum	Roß-Kastanie	30	7	10	1					
13			•			Populus nigra 'Italica'	ital. Pyramiden-Pappel	85	6	30	3					
14						Salix alba, doppelstämmig	Kopf-Weide	35/35	12	10	3					
15						Salix alba	Kopf-Weide	30	7	13	2					
16						Salix alba, doppelstämmig	Kopf-Weide	35/50	14	15	2					
17						Malus spec.	Kulturapfel	15	5	6	2					
18					x	Tilia cordata	Winter-Linde	10/15	5	6	1					
19					x	Aesculus hippocastanum	Roß-Kastanie	35	8	9	1					
20						Aesculus hippocastanum	Roß-Kastanie	30	6	7	2					
21				x		Rhus typhina, mehrstämmig	Essigbaum		7	5	2					
22				x	x	Koeleruteria paniculata	Blasenbaum	15	4	4	1					
23					x	Aesculus hippocastanum	Roß-Kastanie	45	12	9	1					
24					x	Aesculus hippocastanum	Roß-Kastanie	25	6	7	2					
25	24					Betula pendula, doppelstämmig	Birke	30/30	8	15	2		11	20		
26	23					Betula pendula, doppelstämmig	Birke	25/30	8	15	2		11	25		
27	22					Betula pendula	Birke	15	3	12	1		10	20		
28	21					Betula pendula	Birke	25	6	15	2		10	23		
29	20					Betula pendula	Birke	20	4	10	1		9	15		
30	19					Betula pendula	Birke	25	4	15	2		11	20		
31	18					Betula pendula	Birke	20	5	15	3		11	20		
32	17					Betula pendula	Birke	35	7	15	2		11	28		2

Baumbestandsaufnahme: Umweltamt Dessau 06/2004 u. 01/2016

Aktualisierung: Büro für Stadtplanung Dr.Schwerdt GbR 12/2015

						Art		Stadt Dessau 06/2004					Stadt Dessau 01/2016			
Nr. Kartierung Stadt Dessau 2004-06-02	Kartierung Stadt Dessau 2015 Nr.	Zusatz	Abgang (Kartierung BfS 12/2015)	nicht eingemessen	festgesetzt	botanisch	deutsch	Stammdurchmesser (cm)	Kronendurchmesser (m)	Höhe (m)	Vitalität *(Stufe)	Neupflanzung	Baumhöhe (m)	Stammdurchmesser (cm)	Kronendurchmesser (m)	Schadstufe **
33						Acer pseudoplatanus, doppelstämmig	Berg-Ahorn	25/25	7	12	2					
34						Acer platanoides, doppelstämmig	Spitz-Ahorn	20/30	7	12	2					
35						Acer pseudoplatanus	Berg-Ahorn	25	12	4	1					
36						Acer pseudoplatanus	Berg-Ahorn	20	2	15	1					
37						Acer pseudoplatanus, doppelstämmig	Berg-Ahorn	20/20	5	15	2					
38						Acer pseudoplatanus	Berg-Ahorn	20	5	15	1					
39						Acer pseudoplatanus, doppelstämmig	Berg-Ahorn	15/25	5	15	2					
40						Acer pseudoplatanus, doppelstämmig	Berg-Ahorn	25/30	9	15	2					
41	8				x	Juglans nigra	Schwarznuß	40	9	15	1		17	40		
42	7				x	Juglans nigra	Schwarznuß	35	12	12	3		14	28		1
43	5					Acer platanoides	Spitz-Ahorn	15	4	7	2		11	20		1
43	6					Acer platanoides	Spitz-Ahorn	15	4	7	2		10	20		1
44	4					Acer platanoides mehrstämmig	Spitz-Ahorn	20	3	8	2		10	20		1
45						Acer platanoides, doppelstämmig	Spitz-Ahorn	15/20	6	8	2					
46						Acer platanoides	Spitz-Ahorn	50	10	15	2					
47						Acer platanoides	Spitz-Ahorn	50	12	18	1					
48						Acer platanoides	Spitz-Ahorn	50	12	15	2					
49				x		Acer platanoides	Spitz-Ahorn	5	1,5	6	1	x				
50				x		Acer platanoides	Spitz-Ahorn	8	2	6	1	x				
51				x		Acer platanoides	Spitz-Ahorn	8	2	6	1	x				
52						Acer platanoides	Spitz-Ahorn	8	2	6	1	x				
53						Tilia platyphyllos	Sommer-Linde	30	10	12	1					
54						Betula pendula	Birke	20	3	12	1					
55						Betula pendula	Birke	20	3	12	1					
56						Tilia platyphyllos	Sommer-Linde	35	8	12	1					
57						Tilia cordata	Winter-Linde	40	7	12	1					
58				x		Acer platanoides	Spitz-Ahorn	20	5	7	2					
59						Acer platanoides	Spitz-Ahorn	40	8	7	3					
60						Acer platanoides	Spitz-Ahorn	20	6	7	2					
61			•			Acer platanoides	Spitz-Ahorn	8	0,5	3	5	x				
62						Sambucus nigra	Schwarzer Holunder	30	5	6	1					
63			•			Crataegus	Rotdorn	35	4	5	5					
64					x	Tilia cordata	Winter-Linde	10	2,5	5	1	x				

Baumbestandsaufnahme: Umweltamt Dessau 06/2004 u. 01/2016

Aktualisierung: Büro für Stadtplanung Dr.Schwerdt GbR 12/2015

						Art		Stadt Dessau 06/2004					Stadt Dessau 01/2016			
Nr. Kartierung Stadt Dessau 2004-06-02	Kartierung Stadt Dessau 2015 Nr.	Zusatz	Abgang (Kartierung BfS 12/2015)	nicht eingemessen	festgesetzt	botanisch	deutsch	Stammdurchmesser (cm)	Kronendurchmesser (m)	Höhe (m)	Vitalität *(Stufe)	Neupflanzung	Baumhöhe (m)	Stammdurchmesser (cm)	Kronendurchmesser (m)	Schadstufe **
65					x	Acer campestre	Feld-Ahorn	8	4	5	1	x				
66					x	Carpinus betulus 'Fastigiata'	Säulen-Hainbuche	8	2	5	1	x				
67					x	Carpinus betulus 'Fastigiata'	Säulen-Hainbuche	8	2	6	1	x				
68					x	Picea	Fichte									
69				x		Malus spec., doppelstämmig	Zierapfel	10/15	5	6	1					
70				x		Acer platanoides, doppelstämmig	Berg-Ahorn	15/20	8	7	3					
71					x	Carpinus betulus 'Fastigiata'	Säulen-Hainbuche	8	2	6	1	x				
72					x	Carpinus betulus 'Fastigiata'	Säulen-Hainbuche	8	2	6	1	x				
73					x	Acer platanoides	Spitz-Ahorn	60	12	13	2					
74						Tilia cordata	Winter-Linde	5	1	3	3	x				
75					x	Tilia cordata	Winter-Linde	75	16	2	2					
76					x	Acer campestre	Feld-Ahorn	10	4	5	1					
77					x	Tilia cordata	Winter-Linde	8	3	5	2	x				
78					x	Acer campestre	Feld-Ahorn	10	4	5	1	x				
79					x	Carpinus betulus 'Fastigiata'	Säulen-Hainbuche	8	2	6	1	x				
80					x	Acer campestre	Feld-Ahorn	10	4	6	1	x				
81					x	Tilia cordata	Winter-Linde	8	3	6	2	x				
82			•			Acer saccharinum	Silber-Ahorn	45	10	12	4					
83				x		Acer pseudoplatanus	Berg-Ahorn	20	4	9	1					
84				x		Ulmus laevis	Flatter-Ulme	20	3	9	2					
85						Ulmus laevis	Flatter-Ulme	30	6	12	2					
86						Ulmus laevis	Flatter-Ulme	15	3	8	2					
87						Ulmus laevis	Flatter-Ulme	35	6	12	2					
88						Ulmus laevis	Flatter-Ulme	35	7	12	2					
89					x	Acer pseudoplatanus	Berg-Ahorn	35	8	10	1					
90					x	Acer campestre	Feld-Ahorn	10	4	6	1	x				
91						Populus nigra 'Italica'	ital. Pyramiden-Pappel	80	4	18	2					
92					x	Tilia cordata	Winter-Linde	8	3	6	1	x				
93	1				x	Crataegus lavalleei	Apfel-Dorn	8	1,5	4	1	x		12		
94	2				x	Crataegus lavalleei	Apfel-Dorn	8	1,5	4	1	x		12		
95	3				x	Crataegus lavalleei	Apfel-Dorn	8	1,5	4	1	x		12		
96	4				x	Crataegus lavalleei	Apfel-Dorn	15	3	4	1	x		18		
97	5				x	Crataegus lavalleei	Apfel-Dorn	10	3	4	1	x		15		
98	6				x	Crataegus lavalleei	Apfel-Dorn	10	3	4	1	x		12		
99	7				x	Crataegus lavalleei	Apfel-Dorn	15	3	5	1	x		18		
100	8				x	Crataegus lavalleei	Apfel-Dorn	15	4	5	1	x		20		

Baumbestaufnahme: Umweltamt Dessau 06/2004 u. 01/2016

Aktualisierung: Büro für Stadtplanung Dr.Schwerdt GbR 12/2015

						Art		Stadt Dessau 06/2004					Stadt Dessau 01/2016			
Nr. Kartierung Stadt Dessau 2004-06-02	Kartierung Stadt Dessau 2015 Nr.	Zusatz	Abgang (Kartierung BfS 12/2015)	nicht eingemessen	festgesetzt	botanisch	deutsch	Stammdurchmesser (cm)	Kronendurchmesser (m)	Höhe (m)	Vitalität *(Stufe)	Neupflanzung	Baumhöhe (m)	Stammdurchmesser (cm)	Kronendurchmesser (m)	Schadstufe **
101			•			<i>Picea abies</i>	<i>Rot-Fichte</i>	30	8	15	1					
102	31					<i>Ulmus laevis</i>	<i>Flatter-Ulme</i>	20	5	7	2		9	28	8	0
103	30					<i>Ulmus laevis</i> , doppelstämmig	<i>Flatter-Ulme</i>	15/25	6	7	3		5	28	4	1
104	29					<i>Ulmus laevis</i>	<i>Flatter-Ulme</i>	20	4	7	3		9	23	6	2
105	28					<i>Ulmus laevis</i>	<i>Flatter-Ulme</i>	15	3	6	2		10	25	5	1
106	27					<i>Ulmus laevis</i>	<i>Flatter-Ulme</i>	20	5	6	2		10	20	5	0
107	26			x		<i>Ulmus laevis</i>	<i>Flatter-Ulme</i>	30	8	7	3		10	40	10	0
108	25					<i>Ulmus laevis</i>	<i>Flatter-Ulme</i>	20	4	7	2		12	25	6	0
109	24					<i>Prunus serotina</i>	<i>Trauben-Kirsche</i>	15	4	7	1		8	15	5	0
110	22					<i>Ulmus laevis</i>	<i>Flatter-Ulme</i>	15	7	7	3		8	20	8	1
110	23					<i>Ulmus laevis</i>	<i>Flatter-Ulme</i>	15	7	7	3		10	25	6	1
111			•			<i>Malus</i> , Hochstamm	<i>Kulturapfel</i>	30	7	9	1					
112			•			<i>Malus</i> , Hochstamm	<i>Kulturapfel</i>	25	7	8	3					
113			•	x		<i>Sophora japonica</i>	<i>Schnurbaum</i>	30	8	10	3					
114			•			<i>Ulmus laevis</i>	<i>Flatter-Ulme</i>	25	5	12	2					
115			•	x		<i>Sophora japonica</i>	<i>Schnurbaum</i>	40	8	10	2					
116	8 /1			x		<i>Betula pendula</i>	<i>Birke</i>	25	7	13	1			35		
117	9			x		<i>Sophora japonica</i>	<i>Schnurbaum</i>	25	6	5	2			22		
118	10			x		<i>Sophora japonica</i>	<i>Schnurbaum</i>	30	8	6	2			35		
119	12			x		<i>Sophora japonica</i>	<i>Schnurbaum</i>	15	7	4	1			23		
120	11 /2			x		<i>Ulmus laevis</i>	<i>Flatter-Ulme</i>	15	6	6	1			25		
121	11 /1			x	x	<i>Tilia platyphyllos</i>	<i>Sommer-Linde</i>	8	2	3	1	x		18		
122	13					<i>Ailanthus altissima</i>	<i>Götterbaum</i>	35	8	7	1	x		40		
123	14			x		<i>Sophora japonica</i>	<i>Schnurbaum</i>	15	4	4	1	x		20		
124	15			x		<i>Sophora japonica</i>	<i>Schnurbaum</i>	15	5	5	1	x		25		
125	16			x		<i>Sophora japonica</i>	<i>Schnurbaum</i>	45	7	6	2	x		50		
126	17			x		<i>Sophora japonica</i>	<i>Schnurbaum</i>	15	4	4	1	x		23		
127						<i>Syringa</i> + <i>Pyracantha</i> - Hecke	<i>Flieder- und Feuerdornhecke</i>									
128	17 /1			x		<i>Betula pendula</i>	<i>Birke</i>	25	6	12	1			30		
129				x		<i>Carpinus betulus</i> 'Fastigiata'	<i>Säulen-Hainbuche</i>	8	1,5	4	1	x				
130			•	x		<i>Acer ginnala</i>	<i>Feuer-Ahorn</i>	15	4	5	3					
131			•	x		<i>Acer ginnala</i> , doppelstämmig	<i>Feuer-Ahorn</i>	15/15	3	5	1					
132				x	x	<i>Corylus colurna</i>	<i>Baum-Hasel</i>	15	3	5	1	x				
133				x		<i>Prunus serotina</i>	<i>Trauben-Kirsche</i>	20	6	6	1					
134				x		<i>Prunus serotina</i>	<i>Trauben-Kirsche</i>	15	3	7	1					
135				x		<i>Prunus serotina</i>	<i>Trauben-Kirsche</i>	15	3	6	1					
136				x		<i>Betula pendula</i>	<i>Birke</i>	20	4	12	3					

Baumbestandsaufnahme: Umweltamt Dessau 06/2004 u. 01/2016

Aktualisierung: Büro für Stadtplanung Dr.Schwerdt GbR 12/2015

						Art		Stadt Dessau 06/2004					Stadt Dessau 01/2016			
Nr. Kartierung Stadt Dessau 2004-06-02	Kartierung Stadt Dessau 2015 Nr.	Zusatz	Abgang (Kartierung BfS 12/2015)	nicht eingemessen	festgesetzt	botanisch	deutsch	Stammdurchmesser (cm)	Kronendurchmesser (m)	Höhe (m)	Vitalität *(Stufe)	Neupflanzung	Baumhöhe (m)	Stammdurchmesser (cm)	Kronendurchmesser (m)	Schadstufe **
137			•	x		Ailanthus altissima	Götterbaum	45	12	13	1					
138				x	x	Betula pendula	Birke	15	4	7	2					
139				x	x	Koelreuteria paniculata	Blasenbaum	15	4	4	2					
140				x	x	Koelreuteria paniculata	Blasenbaum	25	7	8	3					
141				x		Picea pungens glauca	Blaue Stech-Fichte	15	3	5	2					
142				x	x	Betula pendula	Birke	20	4	9	1					
143			•	x	x	Koelreuteria paniculata	Blasenbaum	20	5	4	1					
144			•	x		Picea abies	Rot-Fichte	25	4	9	1					
145				x	x	Pinus nigra	Schwarzkiefer	20	4	6	1					
146				x		Ulmus laevis	Flatter-Ulme	15	3	9	2					
147				x	x	Tilia platyphyllos	Sommer-Linde	15	5	10	1					
148				x	x	Tilia platyphyllos	Sommer-Linde	25	7	12	1					
149				x	x	Tilia platyphyllos	Sommer-Linde	15	3	12	1					
150			•	x		Fraxinus excelsior	Gemeine Esche	25	4	12	1					
151			•	x		Fraxinus excelsior	Gemeine Esche	15	3	12	1					
152				x		Fraxinus excelsior, dreistämmig	Gemeine Esche	20/25/25	6	12	2					
153				x	x	Tilia platyphyllos	Sommer-Linde	25	7	10	1					
154				x	x	Tilia platyphyllos	Sommer-Linde	15	5	8	1	x				
155				x	x	Tilia platyphyllos	Sommer-Linde	15	5	8	1	x				
156						Juglans regia	Walnuß	25	7	8	1					
157				x		Aesculus hippocastanum	Roß-Kastanie	30	6	9	1					
158			•	x		Aesculus hippocastanum	Roß-Kastanie	25	4	9	1					
159			•	x		Aesculus hippocastanum	Roß-Kastanie	30	4	9	1					
160			•	x		Aesculus hippocastanum	Roß-Kastanie	30	4	9	1					
161						Fraxinus excelsior	Gemeine Esche	15	4	7	1					
162				x	x	Aesculus hippocastanum	Roß-Kastanie	8	3	4	1	x				
163				x		Aesculus hippocastanum	Roß-Kastanie	35	10	12	2					
164				x		Aesculus hippocastanum	Roß-Kastanie	35	9	12	2					
165			•	x		Aesculus hippocastanum	Roß-Kastanie	35	8	12	2					
166				x		Fraxinus excelsior	Gemeine Esche	40	5	12	2					
167				x		Fraxinus excelsior, doppelstämmig	Gemeine Esche	20/25	4	12	2					
168				x		Fraxinus excelsior, doppelstämmig	Gemeine Esche	15/15	5	5	3					
169			•	x		Fraxinus excelsior, doppelstämmig	Gemeine Esche	15/15	6	7	2					
170			•	x		Betula pendula	Birke	25	5	10	2					
171	18				x	Acer platanoides	Spitz-Ahorn	12	5	6	1			18		

Baumbestandsaufnahme: Umweltamt Dessau 06/2004 u. 01/2016

Aktualisierung: Büro für Stadtplanung Dr.Schwerdt GbR 12/2015

						Art		Stadt Dessau 06/2004					Stadt Dessau 01/2016			
Nr. Kartierung Stadt Dessau 2004-06-02	Kartierung Stadt Dessau 2015 Nr.	Zusatz	Abgang (Kartierung BfS 12/2015)	nicht eingemessen	festgesetzt	botanisch	deutsch	Stammdurchmesser (cm)	Kronendurchmesser (m)	Höhe (m)	Vitalität *(Stufe)	Neupflanzung	Baumhöhe (m)	Stammdurchmesser (cm)	Kronendurchmesser (m)	Schadstufe **
172	19				x	Acer platanoides	Spitz-Ahorn	12	5	6	1			20		
173	20				x	Acer platanoides	Spitz-Ahorn	12	5	6	3			20		
174	92				x	Quercus robur 'Fastigiata'	Säulen-Eiche	10	2	6	1		9	15	2	
175	21				x	Ailanthus altissima	Götterbaum	35	9	7	1			45		
176				x		Acer platanoides	Spitz-Ahorn	25	8	8	1					
177					x	Prunus	Kirsche	15	2	6						
178			•	x		Ilex, doppelstämmig	Stechpalme	10/15	5	5	1					
179			•	x	x	Acer platanoides	Spitz-Ahorn	20	5	6	1					
180			•	x	x	Acer platanoides	Spitz-Ahorn	10	2	6	1					
181			•		x	Acer platanoides	Spitz-Ahorn	20	8	8	2					
182			•		x	Acer platanoides	Spitz-Ahorn	25	8	8	2					
183			•	x	x	Tilia cordata	Winter-Linde	20	6	8	1					
184			•	x	x	Tilia cordata	Winter-Linde	15	4	8	2					
185			•	x	x	Acer pseudoplatanus	Berg-Ahorn	15	4	8	1					
186			•	x	x	Acer pseudoplatanus	Berg-Ahorn	20	6	8	1					
187			•	x	x	Sorbus aucuparia	Eberesche	20	5	8	1					
188			•		x	Acer platanoides	Spitz-Ahorn	35	14	18	1					
189			•		x	Acer platanoides	Spitz-Ahorn	35	12	15	1					
190			•	x		Pseudotsuga menziesii	Graue Douglasie	15	4	8	3					
191				x		Syringa vulgaris	Gemeiner Flieder	15	3	4	1					
192			•			Aesculus hippocastanum	Roß-Kastanie	40	12	9	5					
193				x	x	Acer platanoides	Spitz-Ahorn	5	1	5	1	x				
194				x	x	Acer platanoides	Spitz-Ahorn	5	1	5	1	x				
195				x	x	Acer platanoides	Spitz-Ahorn	5	1	5	1	x				
196				x	x	Platanus x acerifolia	Platane	5	1	5	1	x				
197				x	x	Aesculus hippocastanum	Roß-Kastanie	40	10	12	2					
198				x		Aesculus hippocastanum, dreistämmig	Roß-Kastanie	15/15/30	8	12	2					
199			•	x	x	Aesculus hippocastanum	Roß-Kastanie	35	9	12	2					
200			•	x		Rhus typhina	Essigbaum	15	3	5	2					
201				x	x	Tilia cordata	Winter-Linde	30	7	10	1					
202					x	Aesculus hippocastanum	Roß-Kastanie	35	10	12	1					
203					x	Betula pendula	Birke	30	7	15	1					
204				x		Picea abies	Rot-Fichte	15	5	7	1					
205				x	x	Aesculus hippocastanum	Roß-Kastanie	25	6	9	2					
206					x	Quercus robur	Stiel-Eiche	40	12	10	1					
207						Prunus serrulata 'Kanzan'	Japanische Nelken-Kirsche	20	6	7	1					

Baumbestandsaufnahme: Umweltamt Dessau 06/2004 u. 01/2016

Aktualisierung: Büro für Stadtplanung Dr.Schwerdt GbR 12/2015

						Art		Stadt Dessau 06/2004					Stadt Dessau 01/2016			
Nr. Kartierung Stadt Dessau 2004-06-02	Kartierung Stadt Dessau 2015 Nr.	Zusatz	Abgang (Kartierung BfS 12/2015)	nicht eingemessen	festgesetzt	botanisch	deutsch	Stammdurchmesser (cm)	Kronendurchmesser (m)	Höhe (m)	Vitalität *(Stufe)	Neupflanzung	Baumhöhe (m)	Stammdurchmesser (cm)	Kronendurchmesser (m)	Schadstufe **
208			•			Betula pendula	Birke	30	6	18	3					
209					x	Betula pendula	Birke	30	6	18	1					
210					x	Betula pendula, doppelstämmig	Birke	20/30	7	18	2					
211			•			Picea pungens glauca	Blaue Stech-Fichte	15	3	7	2					
212			•	x		Picea abies	Rot-Fichte	15	4	7	1					
213			•	x		Picea abies	Rot-Fichte	15	3	6	1					
214			•	x		Betula pendula	Birke	35	12	20	1					
215						Salix spec.	Weide	30	8	7	3					
216				x		Picea abies	Rot-Fichte	15	6	9	2					
217	25				x	Tilia cordata	Winter-Linde	55	10	10	2		16	55	10	
218	26					Tilia cordata (hohl)	Winter-Linde	65	9	18	3		15	65	10	0
219	27				x	Tilia cordata	Winter-Linde	60	10	18	2		15	50	10	1
220			•			Salix alba	Kopf-Weide	40	8	12	1					
221					x	Tilia platyphyllos	Sommer-Linde	35	9	13	2					
222	28				x	Tilia platyphyllos	Sommer-Linde	50	10	18	2		15	60	10	0
223	29				x	Tilia platyphyllos	Sommer-Linde	50	8	18	2		15	45	10	0
224	33				x	Tilia euchlora	Krim-Linde	40	6	15	2		15	30	10	0
225	30					Tilia cordata	Winter-Linde	50	7	18	3		15	45	10	0
226	32					Tilia euchlora	Krim-Linde	45	7	13	3		14	45	10	1
227	34					Tilia cordata	Winter-Linde	50	8	12	3		14	45	10	0
228	31				x	Prunus avium	Vogel-Kirsche	15	4	7	1	x	12	30	10	
229			•			Salix spec., doppelstämmig	Weide	20/20	6	6	4	x				
230			•			Prunus domestica, doppelstämmig	Kulturpflaume	15/20	7	7	1					
231			•			Juglans regia	Walnuß	15	7	7	1					
232	38				x	Prunus avium	Vogel-Kirsche	15	3	6	1	x	12	28	8	
233	39				x	Prunus avium	Vogel-Kirsche	15	4	7	1	x	12	28	8	
234	37					Prunus avium	Vogel-Kirsche	15	3	6	1	x	12	28	8	
235						Acer platanoides	Spitz-Ahorn	15	5	7	2					
236				x		Acer negundo	Eschen-Ahorn	15	4	7	1					
237						Populus canadensis	Kanadische Holz-Pappel	50	14	22	1					
238			•			Populus canadensis	Kanadische Holz-Pappel	45	9	22	1					
239			•			Populus canadensis	Kanadische Holz-Pappel	45	9	22	1					
240	36				x	Tilia cordata	Winter-Linde	75	10	20	2		17	70	12	1
241	35				x	Tilia platyphyllos	Sommer-Linde	40	7	13	2		15	40	8	0

Baumbestandsaufnahme: Umweltamt Dessau 06/2004 u. 01/2016

Aktualisierung: Büro für Stadtplanung Dr.Schwerdt GbR 12/2015

						Art		Stadt Dessau 06/2004					Stadt Dessau 01/2016			
Nr. Kartierung Stadt Dessau 2004-06-02	Kartierung Stadt Dessau 2015 Nr.	Zusatz	Abgang (Kartierung BfS 12/2015)	nicht eingemessen	festgesetzt	botanisch	deutsch	Stammdurchmesser (cm)	Kronendurchmesser (m)	Höhe (m)	Vitalität *(Stufe)	Neupflanzung	Baumhöhe (m)	Stammdurchmesser (cm)	Kronendurchmesser (m)	Schadstufe **
242			•	x		Acer ginnala	Feuer-Ahorn	15	3	4	3					
243			•	x		Acer ginnala	Feuer-Ahorn	15	4	5	2					
244			•	x		Acer ginnala, doppelstämmig	Feuer-Ahorn	10/15	5	5	1					
245			•	x		Acer negundo	Eschen-Ahorn	20	6	8	1					
246					x	Acer platanoides	Spitz-Ahorn	15	5	6	1	x				
247	40				x	Tilia platyphyllos	Sommer-Linde	40	8	15	2		8	40	8	
248	41				x	Tilia platyphyllos	Sommer-Linde	30	7	15	2		14	40	10	0
249	42				x	Tilia platyphyllos	Sommer-Linde	35	9	15	2		13	30	10	0
250	43				x	Tilia euchlora	Krim-Linde	55	12	15	1		16	50	12	0
251	44				x	Tilia platyphyllos	Sommer-Linde	35	7	15	2		12	35	8	0
252	45				x	Tilia platyphyllos	Sommer-Linde	50	7	18	2		15	40	10	0
253	46				x	Tilia platyphyllos	Sommer-Linde	45	8	18	3		14	40	10	2
254					x	Quercus robur	Stiel-Eiche	95	20	20	2					
255	49				x	Quercus robur	Stiel-Eiche	95	20	22	3		18	90	14	0
256	47				x	Tilia platyphyllos	Sommer-Linde	45	12	20	1		16	55	10	0
257	48				x	Tilia platyphyllos	Sommer-Linde	45	10	20	2		14	50	10	0
258	50					Tilia cordata	Winter-Linde	60	9	20	3		15	60	12	0
259	51					Tilia cordata	Winter-Linde	45	10	15	3		14	45	10	0
260	52				x	Tilia euchlora	Krim-Linde	45	9	15	2		15	60	10	1
261	53					Tilia platyphyllos	Sommer-Linde	60	10	15	3		13	60	10	1
262	60				x	Tilia platyphyllos	Sommer-Linde	75	14	20	1		16	60	12	0
263	61				x	Tilia platyphyllos	Sommer-Linde	65	12	128	2		16	85	10	1
264	59				x	Tilia platyphyllos	Sommer-Linde	45	9	13	2		14	40	10	0
265	58				x	Tilia cordata	Winter-Linde	50	7	18	2		16	45	10	
266	57				x	Tilia platyphyllos	Sommer-Linde	50	12	18	1		16	55	10	0
267	56				x	Tilia platyphyllos	Sommer-Linde	50	12	20	1		16	50	12	0
268	55				x	Tilia platyphyllos	Sommer-Linde	35	8	13	2		12	40	8	0
269			•			Tilia platyphyllos	Sommer-Linde	35	6	12	4					
270	54				x	Tilia platyphyllos	Sommer-Linde	40	8	13	2		13	40	10	1
271	78					Tilia cordata	Winter-Linde	45	9	12	3					1
272	80					Tilia cordata	Winter-Linde	50	9	15	3					0
273	81				x	Tilia cordata	Winter-Linde	50	10	18	2					1
274	79				x	Tilia cordata	Winter-Linde	60	12	20	2					0
275	82				x	Acer platanoides 'Faassen's Bl	Schwarz-Ahorn	15	3	6	1	x				
276	83				x	Tilia cordata 'Greenspire'	Stadt-Linde	15	3	6	1	x				
277					x	Tilia cordata 'Greenspire'	Stadt-Linde	10	2	5	2	x				
278					x	Tilia cordata 'Greenspire'	Stadt-Linde	10	2	5	2	x				
279					x	Tilia cordata 'Greenspire'	Stadt-Linde	10	2	5	2	x				

Baumbestandsaufnahme: Umweltamt Dessau 06/2004 u. 01/2016

Aktualisierung: Büro für Stadtplanung Dr.Schwerdt GbR 12/2015

						Art		Stadt Dessau 06/2004					Stadt Dessau 01/2016			
Nr. Kartierung Stadt Dessau 2004-06-02	Kartierung Stadt Dessau 2015 Nr.	Zusatz	Abgang (Kartierung BfS 12/2015)	nicht eingemessen	festgesetzt	botanisch	deutsch	Stammdurchmesser (cm)	Kronendurchmesser (m)	Höhe (m)	Vitalität *(Stufe)	Neupflanzung	Baumhöhe (m)	Stammdurchmesser (cm)	Kronendurchmesser (m)	Schadstufe **
280					x	Acer platanoides 'Faassen's Bla	Schwarz-Ahorn	10	2	5	2	x				
281			•			Salix alba	Kopf-Weide	35	8	2	4					
282				x		Picea pungens glauca	Blaue Stech-Fichte	15	4	6	1					
283				x		Picea pungens glauca	Blaue Stech-Fichte	15	2	5	1					
284				x		Syringa vulgaris	Gemeiner Flieder	15	3	6	1					
285						Picea pungens glauca	Stech-Fichte	30	6	12	1					
286						Picea abies	Rot-Fichte	20	6	13	2					
287				x		Picea abies	Rot-Fichte	15	2	5	3					
288			•	x		Catalpa bignonioides	Trompetenbaum	15	3	4	2	x				
289						Catalpa bignonioides	Trompetenbaum	15	3	4	2	x				
290						Catalpa bignonioides	Trompetenbaum	15	3	4	2	x				
291						Catalpa bignonioides	Trompetenbaum	15	3	4	2	x				
292	62				x	Carpinus betulus 'Fastigiata'	Säulen-Hainbuche	10	1,5	6	1	x	4	10	2	1
293	63				x	Carpinus betulus 'Fastigiata'	Säulen-Hainbuche	10	1,5	6	1	x	4	10	2	1
294	64				x	Carpinus betulus 'Fastigiata'	Säulen-Hainbuche	10	1,5	6	1	x	4	10	2	
295	65				x	Carpinus betulus 'Fastigiata'	Säulen-Hainbuche	10	1,5	6	1	x	4	10	3	2
296	66				x	Carpinus betulus 'Fastigiata'	Säulen-Hainbuche	10	1,5	6	1	x	5	10	3	2
297				x	x	Liriodendron tulipifera	Tulpenbaum	15	2	7	1	x				
298			•			Acer platanoides, dreistämmig	Spitz-Ahorn	10/15/15	9	12	1					
299			•			Acer negundo	Eschen-Ahorn	15	6	6	3					
300	67				x	Quercus robur 'Fastigiata'	Säulen-Eiche	10	1,5	7	1	x	12	18	3	
301	68				x	Quercus robur 'Fastigiata'	Säulen-Eiche	10	1,5	7	1	x	12	18	3	
302	69	/1				Quercus robur 'Fastigiata'	Säulen-Eiche (ersetzt)	10	1,5	7	5	x	5	5	1	
303					x	Quercus rubra	Rot-Eiche (Stockausschlag)									
304	70				x	Quercus rubra, doppelstämmig	Rot-Eiche	15/20	7	9	1		12	30	8	0
305	71				x	Sophora japonica	Schnurbaum	15	4	6	1	x	7	23	9	0
306			•			Carpinus betulus 'Fastigiata'	Säulen-Hainbuche	10	2	6	4	x				
307			•		x	Prunus cerasifera 'Nigra'	Blut-Pflaume	20	6	7	1					
308					x	Aesculus hippocastanum	Roß-Kastanie	25	8	9	1					
309			•		x	Prunus cerasifera 'Nigra'	Blut-Pflaume	15	5	7	1					
310					x	Acer platanoides	Spitz-Ahorn	30	8	10	1					
311					x	Acer platanoides	Spitz-Ahorn	25	8	10	1					
312			•		x	Prunus cerasifera 'Nigra', doppelstämmig	Blut-Pflaume	15/15	5	7	1					
313					x	Acer pseudoplatanus	Berg-Ahorn	20	6	7	2					

Baumbestandsaufnahme: Umweltamt Dessau 06/2004 u. 01/2016

Aktualisierung: Büro für Stadtplanung Dr.Schwerdt GbR 12/2015

						Art		Stadt Dessau 06/2004					Stadt Dessau 01/2016			
Nr. Kartierung Stadt Dessau 2004-06-02	Kartierung Stadt Dessau 2015 Nr.	Zusatz	Abgang (Kartierung BfS 12/2015)	nicht eingemessen	festgesetzt	botanisch	deutsch	Stammdurchmesser (cm)	Kronendurchmesser (m)	Höhe (m)	Vitalität * (Stufe)	Neupflanzung	Baumhöhe (m)	Stammdurchmesser (cm)	Kronendurchmesser (m)	Schadstufe **
314					x	Acer pseudoplatanus	Berg-Ahorn	15	3	7	2					
315			•		x	Prunus cerasifera 'Nigra'	Blut-Pflaume	20	6	7	1					
316					x	Acer platanoides	Spitz-Ahorn	25	8	9	3					
317			•		x	Prunus cerasifera 'Nigra'	Blut-Pflaume	10	4	4	2					
318					x	Acer platanoides	Spitz-Ahorn	20	7	8	1					
319					x	Acer platanoides	Spitz-Ahorn	25	7	8	1					
320			•		x	Prunus cerasifera 'Nigra'	Blut-Pflaume	15	5	6	1					
321					x	Acer platanoides	Spitz-Ahorn	25	7	8	2					
322					x	Acer platanoides	Spitz-Ahorn	25	6	6	2					
323			•		x	Prunus cerasifera 'Nigra', doppelstämmig	Blut-Pflaume	15/15	5	7	1					
324			•		x	Prunus cerasifera 'Nigra', doppelstämmig	Blut-Pflaume	10/15	4	7	1					
325	85				x	Acer negundo	Eschen-Ahorn	30	10	8	2		10	35	14	0
326					x	Acer platanoides	Spitz-Ahorn	30	9	9	1					
327			•		x	Prunus cerasifera 'Nigra', doppelstämmig	Blut-Pflaume	10/10	4	5	1					
328					x	Acer platanoides	Spitz-Ahorn	25	6	7	1					
329					x	Acer platanoides	Spitz-Ahorn	30	9	8	1					
330			•		x	Prunus cerasifera 'Nigra'	Blut-Pflaume	15	4	6	1					
331			•		x	Juglans regia	Walnuß	25	6	7	1					
332			•		x	Prunus cerasifera 'Nigra'	Blut-Pflaume	20	6	7	1					
333				x	x	Aesculus hippocastanum	Roß-Kastanie	25	5	7	1					
334				x	x	Aesculus hippocastanum	Roß-Kastanie	25	7	7	1					
335					x	Prunus cerasifera 'Nigra', doppelstämmig	Blut-Pflaume	15/15	6	7	1					
336			•		x	Prunus cerasifera 'Nigra'	Blut-Pflaume	20	6	7	1					
337			•		x	Prunus cerasifera 'Nigra'	Blut-Pflaume	20	5	8	1					
338			•		x	Acer pseudoplatanus	Berg-Ahorn	20	5	8	1					
339	91				x	Quercus robur 'Fastigiata'	Säulen-Eiche	10	2	8	1		9	15	2	
340	88				x	Acer pseudoplatanus	Berg-Ahorn	25	9	10	1		12	35	10	1
341	89				x	Acer negundo	Eschen-Ahorn	30	10	10	1		13	40	12	2
342	90				x	Acer negundo	Eschen-Ahorn	30	12	10	2		5	7	4	
343	86				x	Acer negundo	Eschen-Ahorn	35	14	9	2		10	40	12	2
344	87				x	Quercus rubra	Rot-Eiche	20	6	7	2		6	20	8	
345			•			Acer negundo, siebenstämmig	Eschen-Ahorn	5x15/ 20/25	18	9	1					
346	83				x	Quercus robur 'Fastigiata'	Säulen-Eiche	10	2	10	1	x	6	18	2	
347	82				x	Quercus robur 'Fastigiata'	Säulen-Eiche	10	2	10	1	x	13	18	3	

Baumbestandsaufnahme: Umweltamt Dessau 06/2004 u. 01/2016

Aktualisierung: Büro für Stadtplanung Dr.Schwerdt GbR 12/2015

						Art		Stadt Dessau 06/2004					Stadt Dessau 01/2016			
Nr. Kartierung Stadt Dessau 2004-06-02	Kartierung Stadt Dessau 2015 Nr.	Zusatz	Abgang (Kartierung BfS 12/2015)	nicht eingemessen	festgesetzt	botanisch	deutsch	Stammdurchmesser (cm)	Kronendurchmesser (m)	Höhe (m)	Vitalität *(Stufe)	Neupflanzung	Baumhöhe (m)	Stammdurchmesser (cm)	Kronendurchmesser (m)	Schadstufe **
348	81				x	Quercus robur 'Fastigiata'	Säulen-Eiche	15	2	10	1	x	13	18	3	
349	80				x	Quercus robur 'Fastigiata'	Säulen-Eiche	10	2	10	1	x	13	18	3	
350	79				x	Quercus robur 'Fastigiata'	Säulen-Eiche	10	2	10	1	x	12	18	2	
351	78				x	Quercus robur 'Fastigiata'	Säulen-Eiche	10	2	10	1	x	12	18	2	0
352	77				x	Quercus robur 'Fastigiata'	Säulen-Eiche	10	2	10	2	x	12	18	2	
353	76				x	Quercus robur 'Fastigiata'	Säulen-Eiche	10	2	10	1	x	12	18	2	
354	72				x	Carpinus betulus 'Fastigiata'	Säulen-Hainbuche	10	3	7	1	x	6	20	8	
355					x	Aesculus hippocastanum	Roß-Kastanie	30	8	9	2					
356			•		x	Aesculus hippocastanum	Roß-Kastanie	25	5	9	2					
357					x	Aesculus hippocastanum	Roß-Kastanie	25	5	8	2					
358			•	x	x	Betula pendula	Birke	30	10	12	4					
359			•	x	x	Betula pendula	Birke	30	7	10	1					
360			•	x	x	Betula pendula	Birke	35	9	18	2					
361			•	x	x	Betula pendula	Birke	35	9	18	2					
362			•	x	x	Acer negundo	Eschen-Ahorn	25	8	10	1					
363			•	x	x	Acer negundo, doppelstämmig	Eschen-Ahorn	20/25	12	9	1					
364			•	x	x	Acer negundo, dreistämmig	Eschen-Ahorn	20/20/25	12	10	1					
365				x	x	Acer platanoides	Spitz-Ahorn	15	5	7	3	x				
366	1				x	Aesculus hippocastanum	Roß-Kastanie	30	8	9	1		8	30	6	1
367	2				x	Aesculus hippocastanum	Roß-Kastanie	30	7	9	1		8	30	6	0
368			•		x	Betula pendula	Birke	20	4	8	2					
369			•			Aesculus hippocastanum	Roß-Kastanie	40	8	12	4					
370	5				x	Acer platanoides	Spitz-Ahorn	10	3	8	1	x	8	23	6	
371			•			Salix alba	Silber-Weide	15	5	7	3					
372			•			Salix alba	Silber-Weide	15	4	7	3					
373			•			Acer platanoides	Spitz-Ahorn	10	2	7	3	x				
374	6				x	Acer platanoides	Spitz-Ahorn	10	3	7	1	x	8	23	6	
375			•			Acer platanoides	Spitz-Ahorn	10	3	7	3	x				
376				x	x	Sambucus nigra, dreistämmig	Schwarzer Holunder	10/15/15	4	5	1					
377			•			Acer platanoides	Spitz-Ahorn	10	3	7	3	x				
378	8				x	Salix alba, vierstämmig	Silber-Weide	3x15/20	7	10	2		12	35	8	1
379	9					Betula pendula, doppelstämmig	Birke	25/35	9	18	3		12	30	8	0
380	10					Betula pendula	Birke	35	10	18	2		12	35	8	0
381	11					Prunus avium 'Plena'	Gefülltblühende Vogelkirsche	40	7	12	3		9	35	10	1

Baumbestaufnahme: Umweltamt Dessau 06/2004 u. 01/2016

Aktualisierung: Büro für Stadtplanung Dr.Schwerdt GbR 12/2015

						Art		Stadt Dessau 06/2004					Stadt Dessau 01/2016			
Nr. Kartierung Stadt Dessau 2004-06-02	Kartierung Stadt Dessau 2015 Nr.	Zusatz	Abgang (Kartierung BfS 12/2015)	nicht eingemessen	festgesetzt	botanisch	deutsch	Stammdurchmesser (cm)	Kronendurchmesser (m)	Höhe (m)	Vitalität *(Stufe)	Neupflanzung	Baumhöhe (m)	Stammdurchmesser (cm)	Kronendurchmesser (m)	Schadstufe **
382	12					Prunus avium 'Plena'	Gefülltblühende Vogelkirsche	20	4	10	3		10	23	6	2
383	13				x	Acer platanoides	Spitz-Ahorn	10	3	7	1	x	8	12	6	
384	14					Betula pendula	Birke	40	12	15	3		14	45	10	0
385	15				x	Acer platanoides 'Faassen's Black'	Spitz-Ahorn	10	3	7	1	x	6	15	5	
386			•			Acer negundo	Eschen-Ahorn	35	12	9	1					
387	16				x	Acer platanoides 'Faassen's Black'	Spitz-Ahorn	10	3	7	1	x	6	15	5	
388						Acer negundo	Eschen-Ahorn	40	16	9	2					
389	17				x	Acer campestre	Feld-Ahorn	8	2	6	1	x	6	15	4	
390	18				x	Acer campestre	Feld-Ahorn	8	2	6	1	x	6	15	4	
391	19				x	Acer campestre	Feld-Ahorn	8	2	6	1	x	6	15	4	
392	21				x	Prunus avium 'Plena'	Gefülltblühende Vogelkirsche	90	16	12	2		8	65	10	1
393					x	Aesculus hippocastanum	Roß-Kastanie	35	10	10	1					
394					x	Aesculus hippocastanum	Roß-Kastanie	20	4	6	1					
395					x	Aesculus hippocastanum	Roß-Kastanie	25	7	10	1					
396					x	Aesculus hippocastanum	Roß-Kastanie	25	8	10	1					
397					x	Aesculus hippocastanum	Roß-Kastanie	30	9	10	1					
398					x	Aesculus hippocastanum	Roß-Kastanie	30	9	10	1					
399				x	x	Aesculus hippocastanum	Roß-Kastanie	35	8	10	1					
400			•			Robinia pseudoacacia	Robinie	40	10	15	2					
401					x	Aesculus hippocastanum	Roß-Kastanie	35	9	10	1					
402					x	Aesculus hippocastanum	Roß-Kastanie	30	7	10	1					
403					x	Aesculus hippocastanum	Roß-Kastanie	15	3	5	1					
404						Ulmus laevis	Flatter-Ulme	15	4	8	2					
405						Ulmus laevis	Flatter-Ulme	15	6	8	3					
406						Prunus serotina	Trauben-Kirsche	20	7	9	2					
407					x	Prunus serotina	Trauben-Kirsche	15	6	9	1					
408			•			Ulmus laevis	Flatter-Ulme	35	12	12	3					
409					x	Acer pseudoplatanus 'Atropurpureum'	Purpurblättriger Berg-Ahorn	15	6	15	1					
410						Pinus strobus	Weymouth-Kiefer	25	5	15	1					
411					x	Salix alba 'Tristis, gekappt	Gelbe Trauer-Weide	55	8	8	1					
412					x	Betula pendula	Birke	25	4	12	2					
413					x	Tilia cordata	Winter-Linde	30	10	9	1					
414				x		Picea abies	Rot-Fichte	15	4	6	1					
415						Prunus avium	Vogel-Kirsche	25	8	4	2					

Baumbestandsaufnahme: Umweltamt Dessau 06/2004 u. 01/2016

Aktualisierung: Büro für Stadtplanung Dr.Schwerdt GbR 12/2015

						Art		Stadt Dessau 06/2004					Stadt Dessau 01/2016			
Nr. Kartierung Stadt Dessau 2004-06-02	Kartierung Stadt Dessau 2015 Nr.	Zusatz	Abgang (Kartierung BfS 12/2015)	nicht eingemessen	festgesetzt	botanisch	deutsch	Stammdurchmesser (cm)	Kronendurchmesser (m)	Höhe (m)	Vitalität *(Stufe)	Neupflanzung	Baumhöhe (m)	Stammdurchmesser (cm)	Kronendurchmesser (m)	Schadstufe **
416						Prunus serrulata 'Kanzan'	Japanische Nelken-Kirsche	20	7	4	2					
417						Prunus avium	Vogel-Kirsche	25	7	6	1					
418			•	x	x	Aesculus hippocastanum, doppelstämmig	Roß-Kastanie	20/20	7	8	2					
419					x	Aesculus hippocastanum	Roß-Kastanie	30	7	10	1					
420					x	Aesculus hippocastanum	Roß-Kastanie	30	8	10	1					
421				x		Salix alba, doppelstämmig	Silber-Weide	25/30	7	15	3					
422					x	Aesculus hippocastanum	Roß-Kastanie	25	6	10	1					
423			•	x		Salix matsudana 'Toruosa'	Korkenzieher-Weide	20	4	10	3					
424					x	Aesculus hippocastanum	Roß-Kastanie	30	7	10	1					
425						Aesculus hippocastanum	Roß-Kastanie	35	6	10	3					
426				x	x	Aesculus hippocastanum	Roß-Kastanie	30	6	10	1	X				
427				x	x	Aesculus hippocastanum	Roß-Kastanie	30	8	10	2					
428			•		x	Aesculus hippocastanum	Roß-Kastanie	25	5	9	1					
429						Aesculus hippocastanum, vierstämmig	Roß-Kastanie	5/20/20/2	7	10	3					
430					x	Aesculus hippocastanum	Roß-Kastanie	40	12	15	2					
431				x		Ulmus laevis	Flatter-Ulme	15	6	12	1					
432				x		Ulmus laevis	Flatter-Ulme	15	6	12	1					
433						Cornus sanguinea, Hecke	Gemeiner Hartriegel				1					
434						Ulmus laevis	Flatter-Ulme	30	8	12	1					
435					x	Betula pendula, doppelstämmig	Birke	15/15	7	12	1					
436						Acer pseudoplatanus	Berg-Ahorn	15	6	6	3					
437				x	x	Tilia cordata, dreistämmig	Winter-Linde	20/15/15	8	8	1					
438			•			Tilia cordata	Winter-Linde	30	4	6	5					
439				x	x	Acer platanoides 'Globosum'	Kugel-Ahorn	8	2	4	1	x				
440				x	x	Acer platanoides 'Globosum'	Kugel-Ahorn	8	2	4	1	x				
441				x	x	Acer platanoides 'Globosum'	Kugel-Ahorn	8	2	4	1	x				
442				x	x	Acer platanoides 'Globosum'	Kugel-Ahorn	8	2	4	1	x				
443					x	Fraxinus excelsior	Gemeine Esche	40	12	12	1					
444					x	Acer pseudoplatanus 'Atropurpureum'	Purpurblättriger Berg-Ahorn	25	8	9	1					
445					x	Fraxinus excelsior	Gemeine Esche	30	8	9	1					
446					x	Fraxinus pennsylvanica	Esche	30	7	8	1					
447					x	Fraxinus pennsylvanica	Esche	30	8	8	1					
448			•	x		Prunus domestica	Pflaume	25	7	7	2					
449			•	x		Rhus typhina	Essigbaum	20	6	7	1					

Baumbestandsaufnahme: Umweltamt Dessau 06/2004 u. 01/2016

Aktualisierung: Büro für Stadtplanung Dr.Schwerdt GbR 12/2015

						Art		Stadt Dessau 06/2004					Stadt Dessau 01/2016			
Nr. Kartierung Stadt Dessau 2004-06-02	Kartierung Stadt Dessau 2015 Nr.	Zusatz	Abgang (Kartierung BfS 12/2015)	nicht eingemessen	festgesetzt	botanisch	deutsch	Stammdurchmesser (cm)	Kronendurchmesser (m)	Höhe (m)	Vitalität *(Stufe)	Neupflanzung	Baumhöhe (m)	Stammdurchmesser (cm)	Kronendurchmesser (m)	Schadstufe **
450				x		Prunus serotina	Trauben-Kirsche	15	3	5	1					
451				x		Prunus serotina	Trauben-Kirsche	20	8	10	1					
452					x	Robinia pseudoacacia, doppelstämmig	Robinie	25/25	8	15	1					
453			•	x		Sorbus intermedia	Schwedische Mehlbeere	8	1	4	4	x				
454				x	x	Sorbus intermedia	Schwedische Mehlbeere	8	1,5	4	1	x				
455					x	Acer pseudoplatanus	Berg-Ahorn	35	7	9	1					
456					x	Fraxinus excelsior	Gemeine Esche	20	6	8	1					
457					x	Fraxinus pennsylvanica	Esche	25	7	9	1					
458					x	Acer pseudoplatanus	Berg-Ahorn	25	5	9	1					
459				x	x	Tilia cordata	Winter-Linde	8	1,5	6	1	x				
460				x	x	Tilia cordata	Winter-Linde	8	1,5	6	1	x				
461				x	x	Tilia cordata	Winter-Linde	8	1,5	6	1	x				
462				x	x	Acer platanoides	Spitz-Ahorn	8	2	6	1	x				
463				x	x	Acer platanoides	Spitz-Ahorn	8	2	6	1	x				
464					x	Acer platanoides	Spitz-Ahorn	25	8	9	1					
465					x	Acer pseudoplatanus	Berg-Ahorn	40	14	15	1					
466					x	Acer pseudoplatanus	Berg-Ahorn	35	12	12	1					
467					x	Acer pseudoplatanus	Berg-Ahorn	30	9	12	1					
468			•	x		Picea pungens glauca	Blaue Stech-Fichte	15	4	8	1					
469				x		Acer platanoides	Spitz-Ahorn	25	10	15	1					
470					x	Acer pseudoplatanus	Berg-Ahorn	40	12	15	1					
471					x	Fraxinus excelsior, doppelstämmig	Gemeine Esche	8/10	4	7	1					
472						Fraxinus pennsylvanica	Esche	15	6	7	1					
473				x	x	Betula pendula 'Youngii'	Trauer-Birke	15	6	5	1					
474					x	Fraxinus excelsior	Gemeine Esche	25	7	12	1					
475				x		Acer ginnala	Feuer-Ahorn	15	7	5	3					
476				x		Acer ginnala	Feuer-Ahorn	15	4	7	2					
477				x	x	Fagus sylvatica 'Pendula'	Grüne Hänge-Buche	15	3	10	1					
478					x	Fraxinus excelsior	Gemeine Esche	35	12	12	2					
479			•	x		Corylus avellana	Haselnuß	15	7	7	1					
480				x		Betula pendula	Birke	25	4	15	3					
481				x		Taxus baccata	Heimische Eibe	15	6	7	1					
482					x	Fraxinus excelsior, doppelstämmig	Gemeine Esche	25/30	12	15	1					
483					x	Fraxinus excelsior	Gemeine Esche	20	4	10	1					

Baumbestandsaufnahme: Umweltamt Dessau 06/2004 u. 01/2016

Aktualisierung: Büro für Stadtplanung Dr.Schwerdt GbR 12/2015

						Art		Stadt Dessau 06/2004					Stadt Dessau 01/2016			
Nr. Kartierung Stadt Dessau 2004-06-02	Kartierung Stadt Dessau 2015 Nr.	Zusatz	Abgang (Kartierung BfS 12/2015)	nicht eingemessen	festgesetzt	botanisch	deutsch	Stammdurchmesser (cm)	Kronendurchmesser (m)	Höhe (m)	Vitalität *(Stufe)	Neupflanzung	Baumhöhe (m)	Stammdurchmesser (cm)	Kronendurchmesser (m)	Schadstufe **
484				x	x	Fraxinus excelsior	Gemeine Esche	20	3	10	1					
485				x	x	Fraxinus excelsior, dreistämmig	Gemeine Esche	10/10/15	7	10	2					
486				x	x	Betula pendula	Birke	25	6	18	1					
487					x	Fraxinus pennsylvanica, fünfstämmig	Esche	10/15/ 20/20/25	12	15	1					
488			•	x		Picea abies	Rot-Fichte	15	4	10	1					
489						Picea pungens glauca	Blaue Stech-Fichte	20	3	7	1					
490						Taxus baccata, mehrstämmig	Heimische Eibe		5	6	1					
491			•			Picea pungens glauca	Blaue Stech-Fichte	20	4	9	1					
492			•			Betula pendula	Birke	25	6	15	1					
493			•	x		Sambucus nigra	Schwarzer Holunder	20	5	5	2					
494	26		•	x	x	Fagus sylvatica 'Atropuropurea'	Buche	15	5	7	1		9	20		
495	27		•			Ulmus laevis	Flatter-Ulme	25	12	12	1		12	35		2
496			•	x		Picea pungens glauca	Blaue Stech-Fichte	15	3	5	1					
497				x		Chamaeoxyparis	Scheinzypresse	15	2	5	1					
498			•			Pseudotsuga menziesii caesia	Douglasie	20	7	12	4					
499				x	x	Tilia cordata	Winter-Linde	35	10	15	1					
500			•	x		Larix kaempferi	Japanische Lärche	15	4	9	1					
501			•	x		Larix kaempferi	Japanische Lärche	25	7	12	1					
502			•	x		Taxus baccata	Heimische Eibe	15	5	7	1					
503					x	Sorbus aucuparia	Gewöhnliche Eberesche	25	6	8	1					
504					x	Aesculus hippocastanum	Roß-Kastanie	30	8	12	1					
505			•	x		Aesculus hippocastanum	Roß-Kastanie	30	8	12	1					
506			•			Ulmus laevis	Flatter-Ulme	15	3	8	2					
507					x	Aesculus hippocastanum	Roß-Kastanie	20	5	8	1					
508						Ulmus laevis	Flatter-Ulme	15	3	8	2					
509						Ulmus laevis	Flatter-Ulme	30	6	9	2					
510						Ulmus laevis	Flatter-Ulme	25	5	9	2					
511						Ulmus laevis	Flatter-Ulme	30	8	12	3					
512						Betula pendula	Birke	20	4	9	1					
513	9			x		Ulmus laevis , doppelstämmig	Flatter-Ulme	20/25	10	12	1			45		
514			•	x		Rhus typhina, doppelstämmig	Essigbaum	10/15	4	4	1					
515			•	x		Rhus typhina, vierstämmig	Essigbaum	3x10/15	6	5	3					
516			•	x		Prunus mahaleb, doppelstämmig	Steinweichsel	10/15	7	6	1					

Baumbestaufnahme: Umweltamt Dessau 06/2004 u. 01/2016

Aktualisierung: Büro für Stadtplanung Dr.Schwerdt GbR 12/2015

						Art		Stadt Dessau 06/2004					Stadt Dessau 01/2016			
Nr. Kartierung Stadt Dessau 2004-06-02	Kartierung Stadt Dessau 2015 Nr.	Zusatz	Abgang (Kartierung BfS 12/2015)	nicht eingemessen	festgesetzt	botanisch	deutsch	Stammdurchmesser (cm)	Kronendurchmesser (m)	Höhe (m)	Vitalität *(Stufe)	Neupflanzung	Baumhöhe (m)	Stammdurchmesser (cm)	Kronendurchmesser (m)	Schadstufe **
517			•	x		Ulmus laevis	Flatter-Ulme	20	5	9	1					
518			•			Populus nigra 'Italica'	Ital. Pyramiden-Pappel	90	5	30	2					
519			•		x	Acer pseudoplatanus	Berg-Ahorn	20	8	7	1					
520					x	Acer pseudoplatanus	Berg-Ahorn	25	9	12	1					
521					x	Acer pseudoplatanus	Berg-Ahorn	30	9	12	1					
522					x	Acer pseudoplatanus	Berg-Ahorn	30	10	12	1					
523			•	x		Acer ginnala, dreistämmig	Feuer-Ahorn	10/15/15	7	8	1					
524			•		x	Acer pseudoplatanus, dreistämmig	Berg-Ahorn	10/15/15	5	7	1					
525			•	x		Prunus serotina	Trauben-Kirsche	15	7	8	1					
526					x	Acer pseudoplatanus	Berg-Ahorn	30	8	12	1					
527					x	Acer pseudoplatanus	Berg-Ahorn	30	8	12	1					
528					x	Acer pseudoplatanus	Berg-Ahorn	30	8	12	1					
529			•			Ailanthus altissima	Götterbaum	50	14	15	3					
530					x	Tilia platyphyllos	Sommer-Linde	25	8	10	1					
531			•			Salix alba	Silber-Weide	40	12	15	2					
532					x	Aesculus hippocastanum	Roß-Kastanie	20	7	9	1					
533					x	Larix decidua	Europ. Lärche	17	4	9	1					
534					x	Rhus typhina, doppelstämmig	Essigbaum	13/20	9	4	2					
535					x	Picea pungens glauca	Blaue Stech-Fichte	15	3	4	1					
536					x	Pseudotsuga menziesii caesia	Douglasie	15	4	10	1					
537					x	Betula pendula	Birke	20	7	15	2					
538			•	x	x	Picea pungens glauca	Blaue Stech-Fichte	20	4	9	1					
539					x	Acer pseudoplatanus	Berg-Ahorn	50	10	18	1					
540						Acer saccharinum	Silber-Ahorn	45	12	18	4					
541			•			Acer saccharinum	Silber-Ahorn	45	12	18	4					
542			•		x	Acer saccharinum	Silber-Ahorn	30	10	18	2					
543					x	Taxus baccata	Heimische Eibe	25	3	7	2					
544	2				x	Acer pseudoplatanus	Berg-Ahorn	25	7	10	1		10	35		
545	1				x	Acer pseudoplatanus	Berg-Ahorn	30	12	12	1		10	35		1
546			•		x	Acer saccharinum	Silber-Ahorn	35	10	15	1					
547					x	Aesculus hippocastanum, vierstämmig	Roß-Kastanie	3x10/15	7	8	2					
548					x	Juglans regia	Walnuß	15	5	9	1					
549					x	Acer pseudoplatanus	Berg-Ahorn	30	8	12	1					
550			•			Prunus avium	Vogel-Kirsche	35	12	12	4					
551					x	Acer pseudoplatanus 'Atropurpureum'	Purpurblättriger Berg-Ahorn	30	8	13	1					

Baumbestandsaufnahme: Umweltamt Dessau 06/2004 u. 01/2016

Aktualisierung: Büro für Stadtplanung Dr.Schwerdt GbR 12/2015

						Art		Stadt Dessau 06/2004					Stadt Dessau 01/2016			
Nr. Kartierung Stadt Dessau 2004-06-02	Kartierung Stadt Dessau 2015 Nr.	Zusatz	Abgang (Kartierung BfS 12/2015)	nicht eingemessen	festgesetzt	botanisch	deutsch	Stammdurchmesser (cm)	Kronendurchmesser (m)	Höhe (m)	Vitalität * (Stufe)	Neupflanzung	Baumhöhe (m)	Stammdurchmesser (cm)	Kronendurchmesser (m)	Schadstufe **
552					x	Acer pseudoplatanus	Berg-Ahorn	25	6	12	1					
553					x	Acer pseudoplatanus 'Atropurpureum'	Purpurblättriger Berg-Ahorn	25	9	12	1					
554					x	Acer pseudoplatanus 'Atropurpureum'	Purpurblättriger Berg-Ahorn	20	9	12	1					
555				x	x	Betula pendula 'Youngii'	Trauer-Birke	15	4	2	1					
556				x		Tilia	Linde	15	4	6	5					
557			•	x	x	Acer pseudoplatanus 'Atropurpureum'	Purpurblättriger Berg-Ahorn	10	4	7	1					
558				x	x	Acer pseudoplatanus	Berg-Ahorn	15	4	8	1					
559				x	x	dto.		15	4	8	1					
560					x	Acer pseudoplatanus 'Atropurpureum'	Purpurblättriger Berg-Ahorn	15	5	7	1					
561				x	x	Tilia platyphyllos	Sommer-Linde	20	6	7	2					
562				x	x	Tilia cordata	Winter-Linde	25	8	12	2					
563				x	x	Acer ginnala	Feuer-Ahorn	Gruppe			2					
564				x	x	Aesculus hippocastanum	Roß-Kastanie	30	10	12	1					
565					x	Acer platanoides, doppelstämmig	Spitz-Ahorn	20/20	10	12	1					
566				x	x	Acer platanoides	Spitz-Ahorn	15	4	9	2					
567				x	x	Acer platanoides	Spitz-Ahorn	20	8	9	2					
568			•	x	x	Acer platanoides	Spitz-Ahorn	20	6	10	1					
569			•	x	x	Betula pendula	Birke	40	9	20	1					
570				x	x	Tilia platyphyllos	Sommer-Linde	30	10	10	1					
571					x	Tilia cordata	Winter-Linde	20	7	10	1					
572			•		x	Aesculus hippocastanum	Roß-Kastanie	40	10	12	1					
573			•		x	Tilia platyphyllos	Sommer-Linde	35	10	12	1					
574			•	x		Prunus avium	Vogel-Kirsche	20	5	7	1					
575			•	x		Prunus avium	Vogel-Kirsche	25	5	7	1					
576			•	x		Prunus avium, doppelstämmig	Vogel-Kirsche	15/15	4	7	2					
577					x	Aesculus hippocastanum	Roß-Kastanie	35	10	12	2					
578					x	Aesculus hippocastanum	Roß-Kastanie	25	6	12	1					
579			•			Salix alba 'Tristis'	Trauer-Weide	90	16	18	3					

Baumbestandsaufnahme: Umweltamt Dessau 06/2004 u. 01/2016

Aktualisierung: Büro für Stadtplanung Dr.Schwerdt GbR 12/2015

						Art		Stadt Dessau 06/2004					Stadt Dessau 01/2016			
Nr. Kartierung Stadt Dessau 2004-06-02	Kartierung Stadt Dessau 2015 Nr.	Zusatz	Abgang (Kartierung BfS 12/2015)	nicht eingemessen	festgesetzt	botanisch	deutsch	Stammdurchmesser (cm)	Kronendurchmesser (m)	Höhe (m)	Vitalität *(Stufe)	Neupflanzung	Baumhöhe (m)	Stammdurchmesser (cm)	Kronendurchmesser (m)	Schadstufe **
580			•		x	Aesculus hippocastanum	Roß-Kastanie	35	9	12	1					
581			•	x	x	Acer platanoides	Spitz-Ahorn	15	4	7	1	x				
582			•		x	Acer pseudoplatanus	Berg-Ahorn	15	4	7	1	x				

* Vitalität

- 1 sehr gut = keine Schäden
- 2 gut = leichte Schäden
- 3 Pflegefall = mittlere Schäden
- 4 bedrohlich, Intensivpflege = hohe Schäden
- 5 fällen = Schwerstschädigung

** Schadstufe

- 0 gesund bis leicht geschädigt
- 1 geschädigt
- 2 stark geschädigt

Baumbestandsliste B-Plan Nr. 164 "Flössergasse" mit örtlichen Bauvorschriften

30.06.2016

Baumbestaufnahme: Umweltamt Dessau 06/2004 u. 01/2016

Aktualisierung: Büro für Stadtplanung Dr.Schwerdt GbR 12/2015

						Art		Stadt Dessau 06/2004					Stadt Dessau 01/2016			
Nr. Kartierung Stadt Dessau 2004-06-02	Kartierung Stadt Dessau 2015 Nr.	Zusatz	Abgang (Kartierung BfS 12/2015)	nicht eingemessen	festgesetzt	botanisch	deutsch	Stammdurchmesser (cm)	Kronendurchmesser (m)	Höhe (m)	Vitalität *(Stufe)	Neupflanzung	Baumhöhe (m)	Stammdurchmesser (cm)	Kronendurchmesser (m)	Schadstufe **
800						Picea	Fichte	20	3	5						
801						Acer, vierstämmig	Ahorn	4x 25	3	7						
802				x		Acer, vierstämmig	Ahorn	4x 25	3	7						
803						Neupflanzung		10	2	3		x				
804						Neupflanzung		15	3	5		x				
805																
806						Tuja	Lebensbaum									
807						Acer	Ahorn					x				
808						Acer	Ahorn					x				
809						Acer	Ahorn					x				
810				x		Neupflanzung						x				
811																
812						Tilia	Linde	10	3	4						
813							Silbertanne	20	3	5						
814						Neupflanzung						x				
815						Neupflanzung						x				
816						Neupflanzung						x				
817				x		Neupflanzung						x				
818				x		Neupflanzung						x				
819				x		Neupflanzung						x				
820				x		3x Acer platanoides "Deborah"	Blut-Ahorn "Deborah"					x				
821				x		2x Prunus avium plena	gefüllte Vogelkische					x				
822				x		2x Prunus avium plena	gefüllte Vogelkische					x				
823						Prunus	Kirsche	5	4	5						
824						Tilia, mehrstämmig	Linde	20	5	8						
825						Prunus	Kirsche	30	4	5						
826						Tilia, Acer	Linde, Ahorn	20	6	5						
827																
828																
829	25						Götterbaum	30	4	10			10	23		
830						Acer platanoides	Spitz-Ahorn									
831						Acer platanoides	Spitz-Ahorn									
832						Fagus sylvatica	Buche	15	6	10						
833						Fraxinus	Esche									
834						Picea	Fichte	25	4	8						
835						Acer pseudoplatanus	Berg-Ahorn	10	5	6						
836						Picea	Fichte	25	4	8						
837						Picea	Fichte	25	4	8						

Baumbestandsliste B-Plan Nr. 164 "Flössergasse" mit örtlichen Bauvorschriften

30.06.2016

Baumbestandsaufnahme: Umweltamt Dessau 06/2004 u. 01/2016

Aktualisierung: Büro für Stadtplanung Dr.Schwerdt GbR 12/2015

						Art		Stadt Dessau 06/2004					Stadt Dessau 01/2016			
Nr. Kartierung Stadt Dessau 2004-06-02	Kartierung Stadt Dessau 2015 Nr.	Zusatz	Abgang (Kartierung BfS 12/2015)	nicht eingemessen	festgesetzt	botanisch	deutsch	Stammdurchmesser (cm)	Kronendurchmesser (m)	Höhe (m)	Vitalität * (Stufe)	Neupflanzung	Baumhöhe (m)	Stammdurchmesser (cm)	Kronendurchmesser (m)	Schadstufe **
838						Quercus robur 'Fastigiata'	Säulen-Eiche					x				
839						Aesculus hippocastanum	Roß-Kastanie	30	3	8						
840				x		Betula pendula	Birke (Stockausschlag)	10	2	2						
841						Prunus	Kirsche									
842						Prunus	Kirsche									
843						Fagus sylvatica	Buche					x				
844						Fagus sylvatica	Buche					x				
845						Acer pseudoplatanus	Berg-Ahorn	20	2	6						
846						Tilia	Linde	15	3	5						
847						Coniferalis	Konifere									
848						Coniferalis	Konifere									
849						Tilia	Linde	20	5	8						
850						Acer platanoides	Spitz-Ahorn	10	3	4						
851						Betula pendula, zweistämmig	Birke	10/10	6	10						
852						Coniferalis	Konifere									
853						Picea	Fichte	20	4	8						
854						Picea	Fichte	20	4	8						
855						Taxus baccata, strauchartig	Eibe		3	3						
856						Carpinus betulus, mehrstämmig	Hainbuche									
857				x		Aesculus hippocastanum	Roß-Kastanie									
858				x		Prunus, mehrstämmig	Kirsche	je 20	4	4						
859						Picea	Fichte									
860						Ulmus laevis	Flatter-Ulme									
861	11					Prunus	Vogel-Kirsche	20	5	5			20			
862						Tuja	Lebensbaum									
863				x		Picea	Fichte									
864						Quercus robur 'Fastigiata'	Säulen-Eiche	15	1	8		x				
865												x				
866												x				
867						Acer	Ahorn	15	2	5		x				
868						Acer	Ahorn	15	2	5		x				
869						Robinia pseudoacacia	Kopfrobinie	30	3	3						
870				x		Acer	Ahorn	10	2	4		x				
871						Picea	Fichte									
872							Laubgehölz, zweistämmig									
873						Picea	Fichte									

Baumbestandsaufnahme: Umweltamt Dessau 06/2004 u. 01/2016

Aktualisierung: Büro für Stadtplanung Dr.Schwerdt GbR 12/2015

						Art		Stadt Dessau 06/2004					Stadt Dessau 01/2016			
Nr. Kartierung Stadt Dessau 2004-06-02	Kartierung Stadt Dessau 2015 Nr.	Zusatz	Abgang (Kartierung BfS 12/2015)	nicht eingemessen	festgesetzt	botanisch	deutsch	Stammdurchmesser (cm)	Kronendurchmesser (m)	Höhe (m)	Vitalität *(Stufe)	Neupflanzung	Baumhöhe (m)	Stammdurchmesser (cm)	Kronendurchmesser (m)	Schadstufe **
874				x			<i>Platane</i>	30	4	5		x				
875						<i>Quercus robur</i>	<i>Eiche</i>					x				
876							<i>Klettergehölz an Pergola</i>									
877						<i>Prunus</i>	<i>Kirsche</i>									
878	40	/2				<i>Tilia platyphyllos</i>	<i>Sommer-Linde</i>						4	6	1	
879				x		<i>Quercus robur 'Fastigiata'</i>	<i>Säulen-Eiche</i>	15	1	8		x				
880						<i>Acer</i>	<i>Ahorn</i>					x				
881						<i>Acer</i>	<i>Ahorn</i>					x				
882						<i>Acer</i>	<i>Ahorn</i>					x				
883						<i>Acer</i>	<i>Ahorn</i>					x				
884						<i>Acer</i>	<i>Ahorn</i>					x				