




# Kellergeschoß

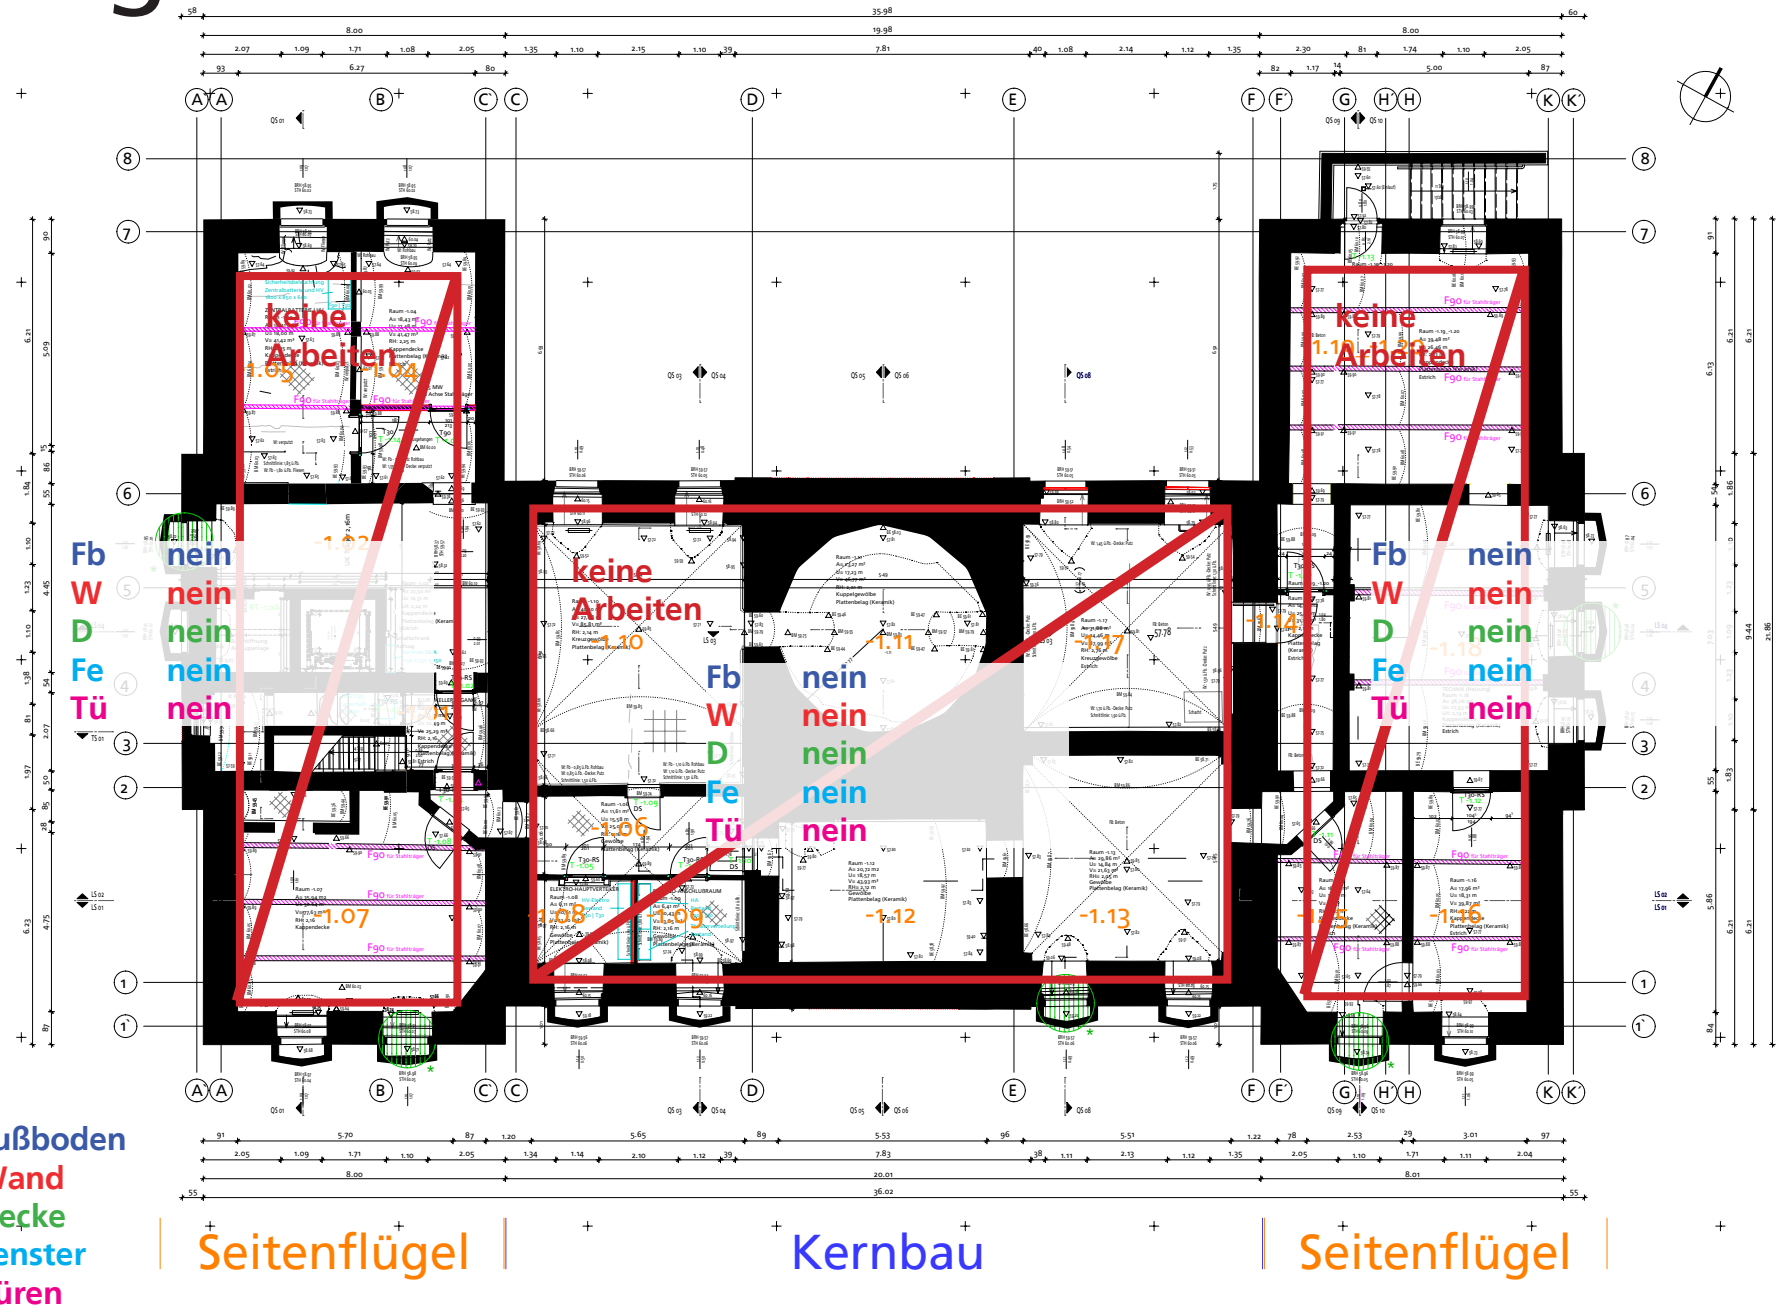

# Erdgeschoß

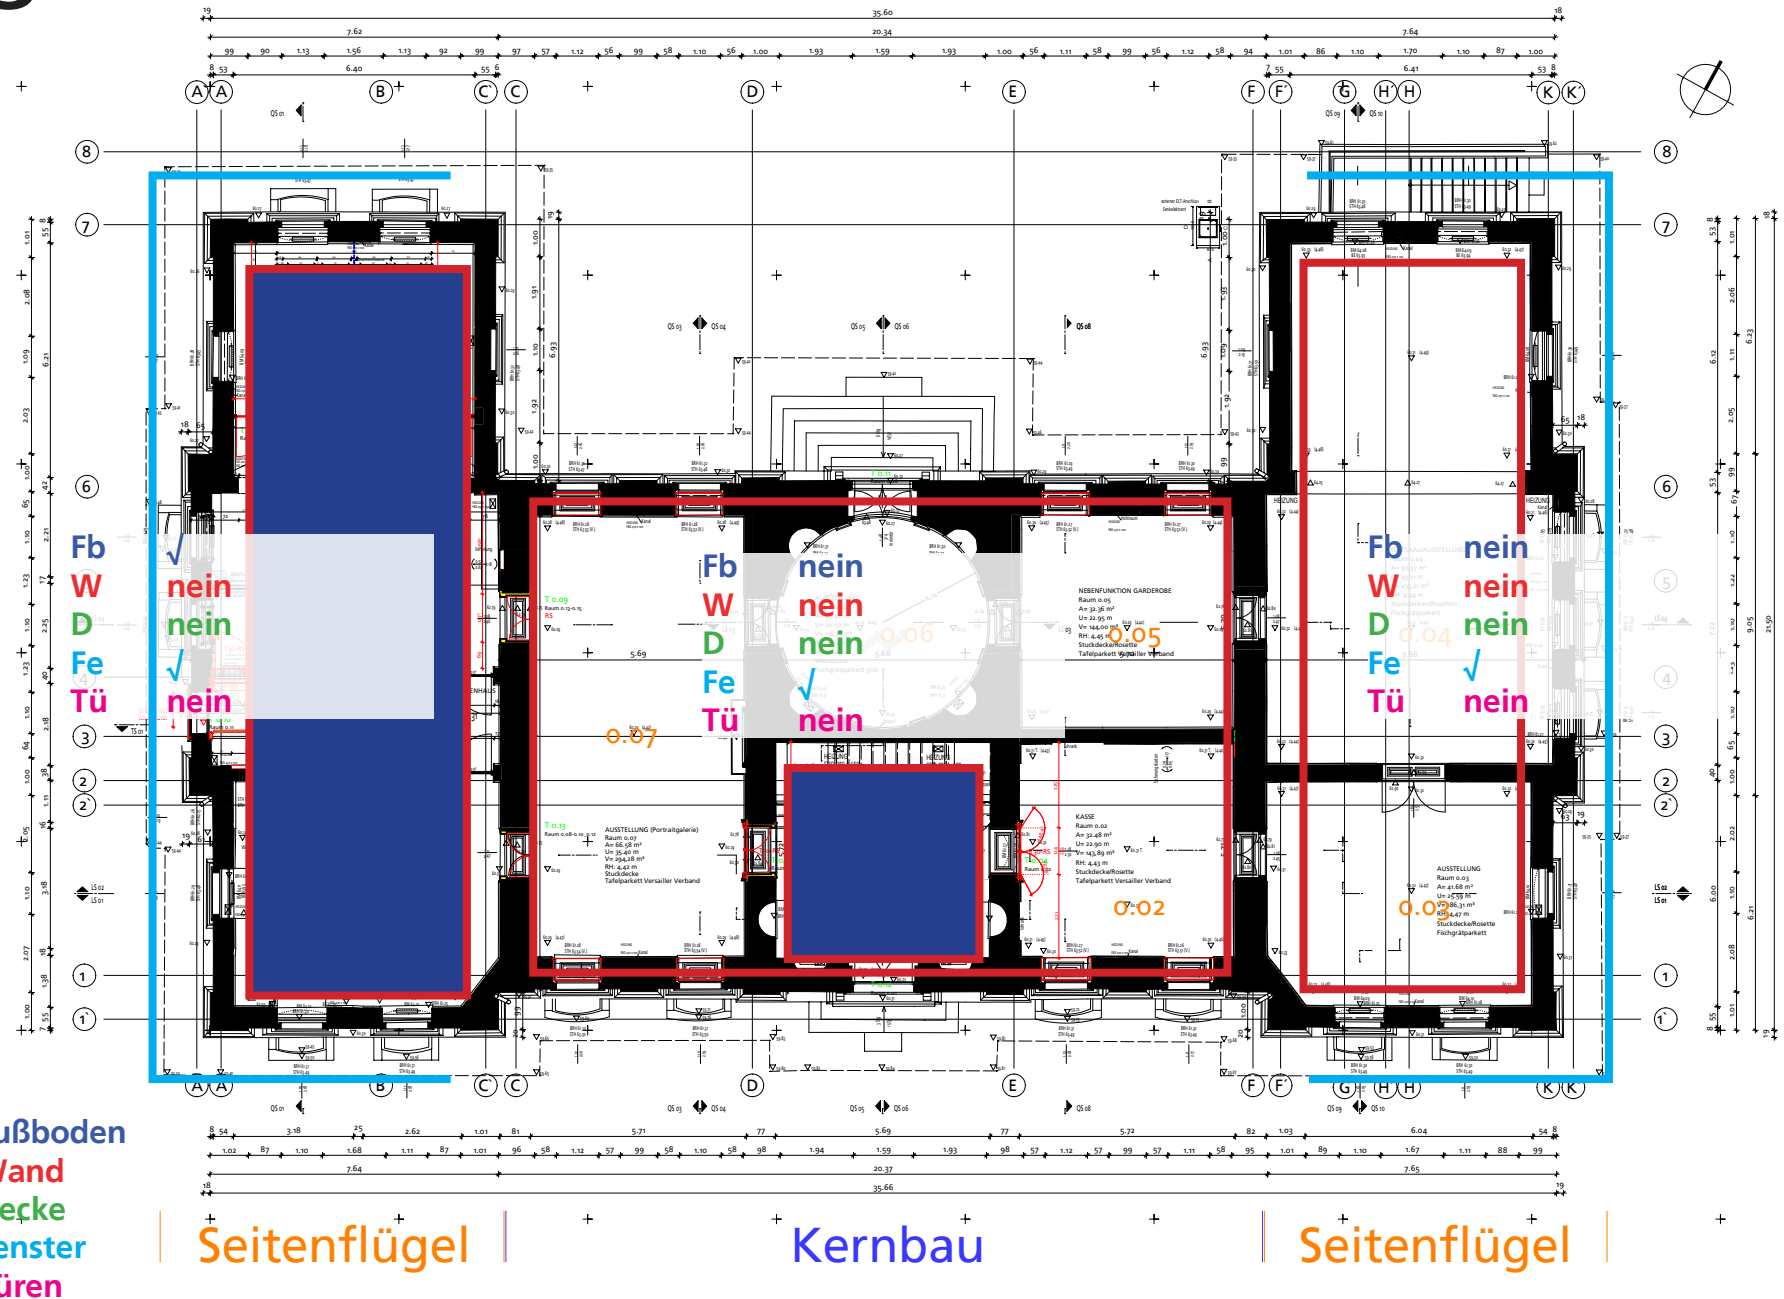

# Obergeschoß

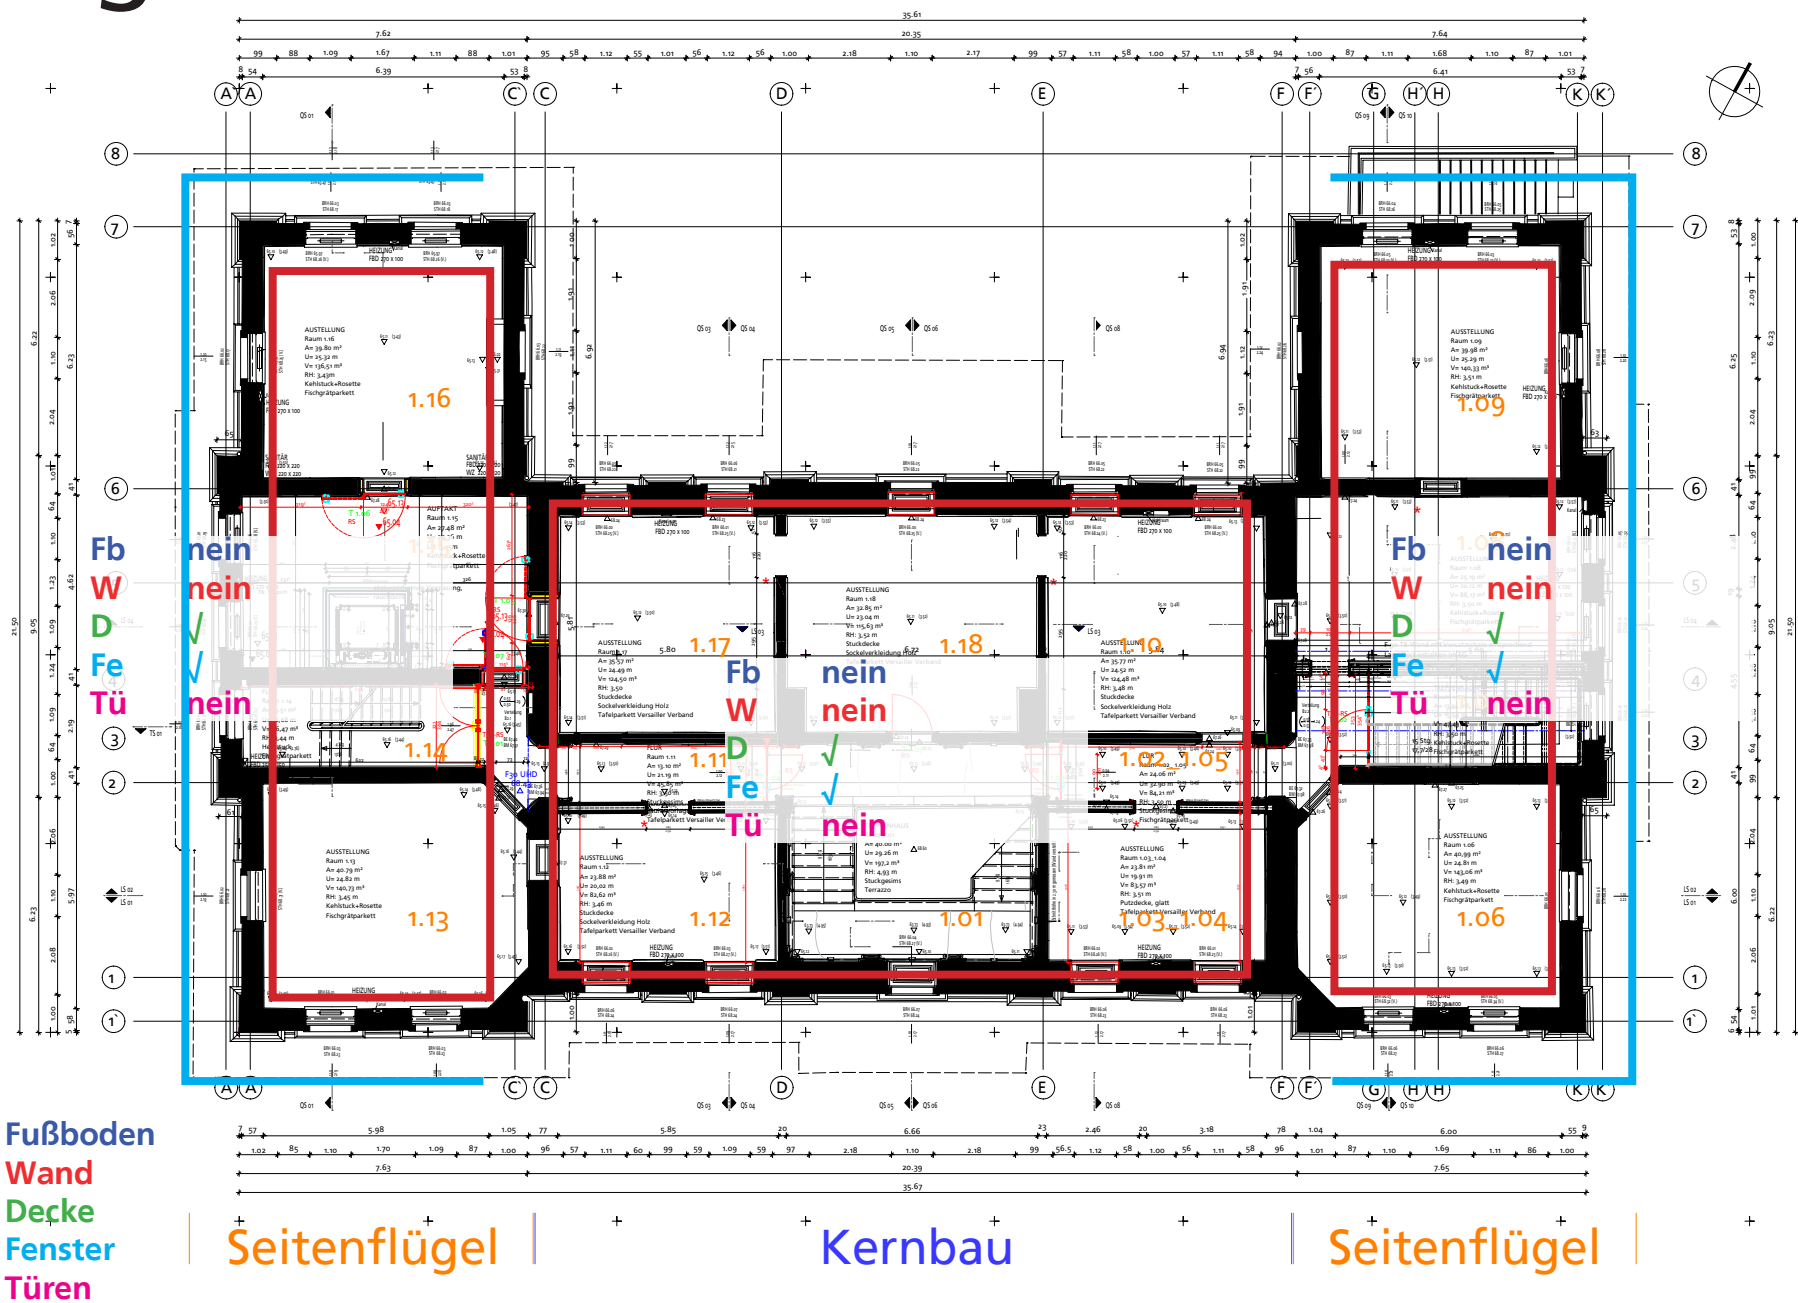

# Mezzaningeschoß

