


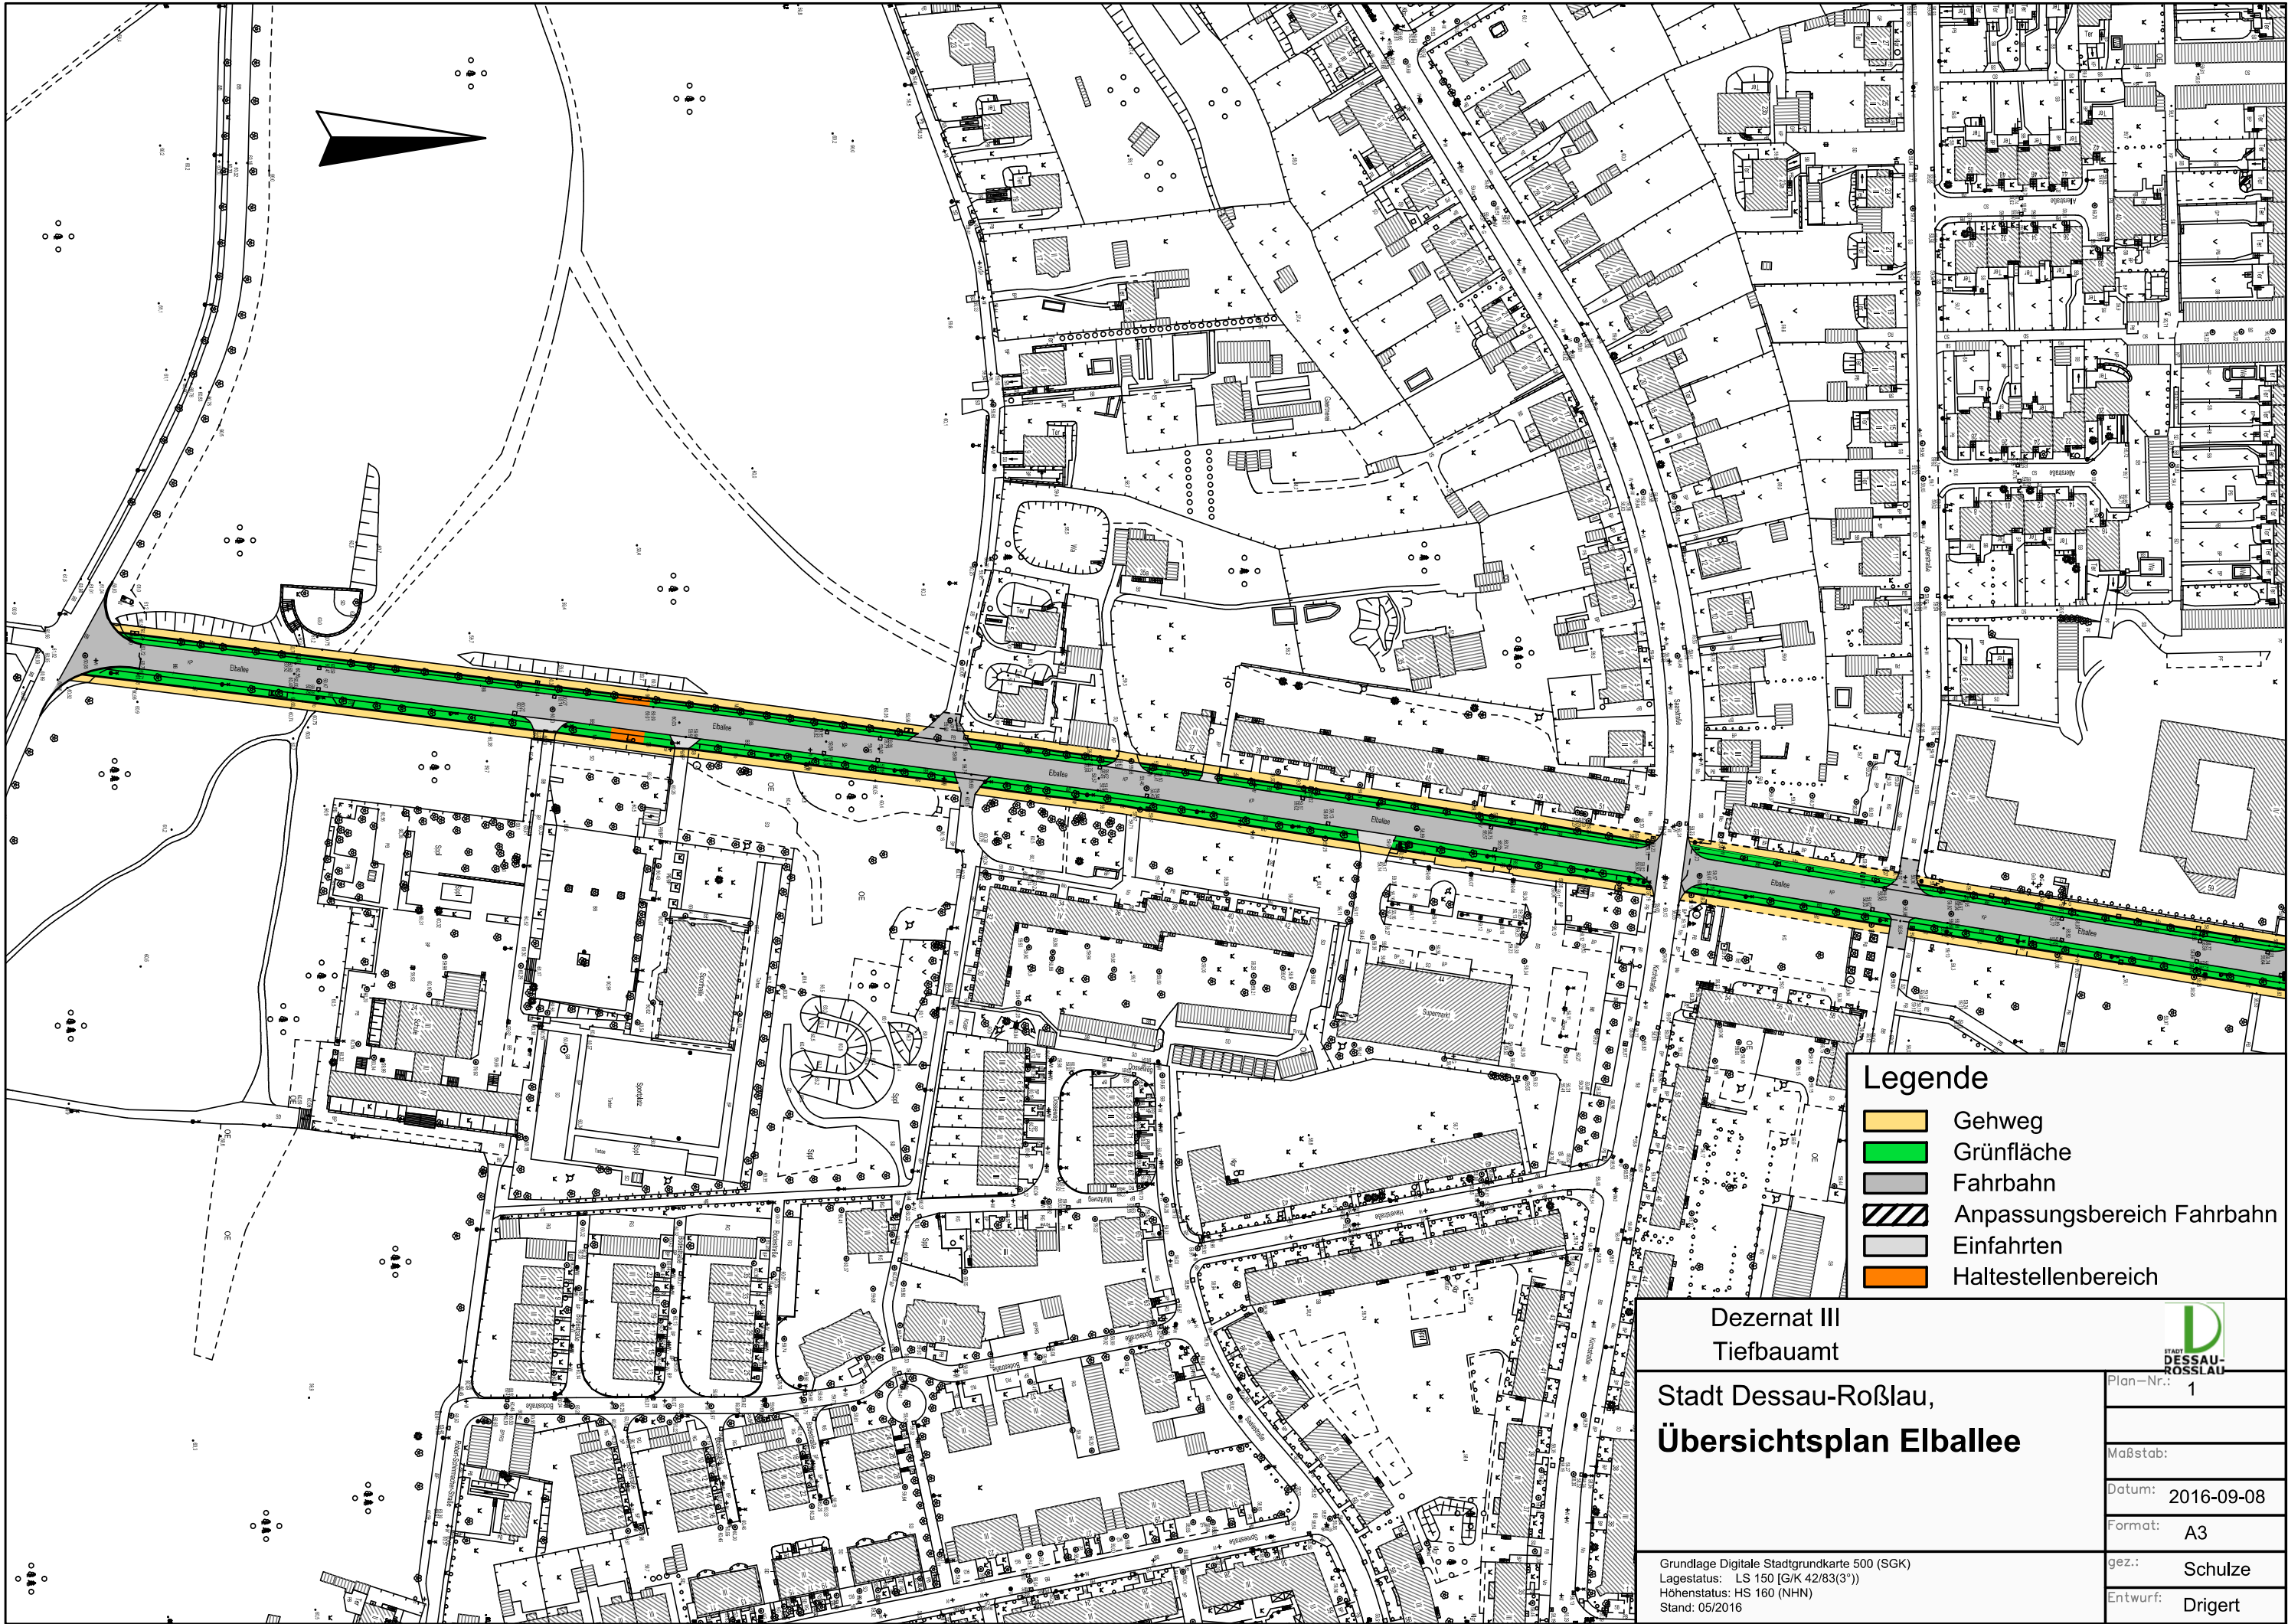

Legende

- Gehweg
- Grünfläche
- Fahrbahn
- Anpassungsbereich Fahrbahn
- Einfahrten
- Haltestellenbereich

Dezernat III
Tiefbauamt

Stadt Dessau-Roßlau,
Übersichtsplan Elballee

Grundlage Digitale Stadtgrundkarte 500 (SGK)
Lagestatus: LS 150 [G/K 42/83(3'')]
Höhenstatus: HS 160 (NHN)
Stand: 05/2016

Plan-Nr.:	1
Maßstab:	
Datum:	2016-09-08
Format:	A3
gez.:	Schulze
Entwurf:	Drigert