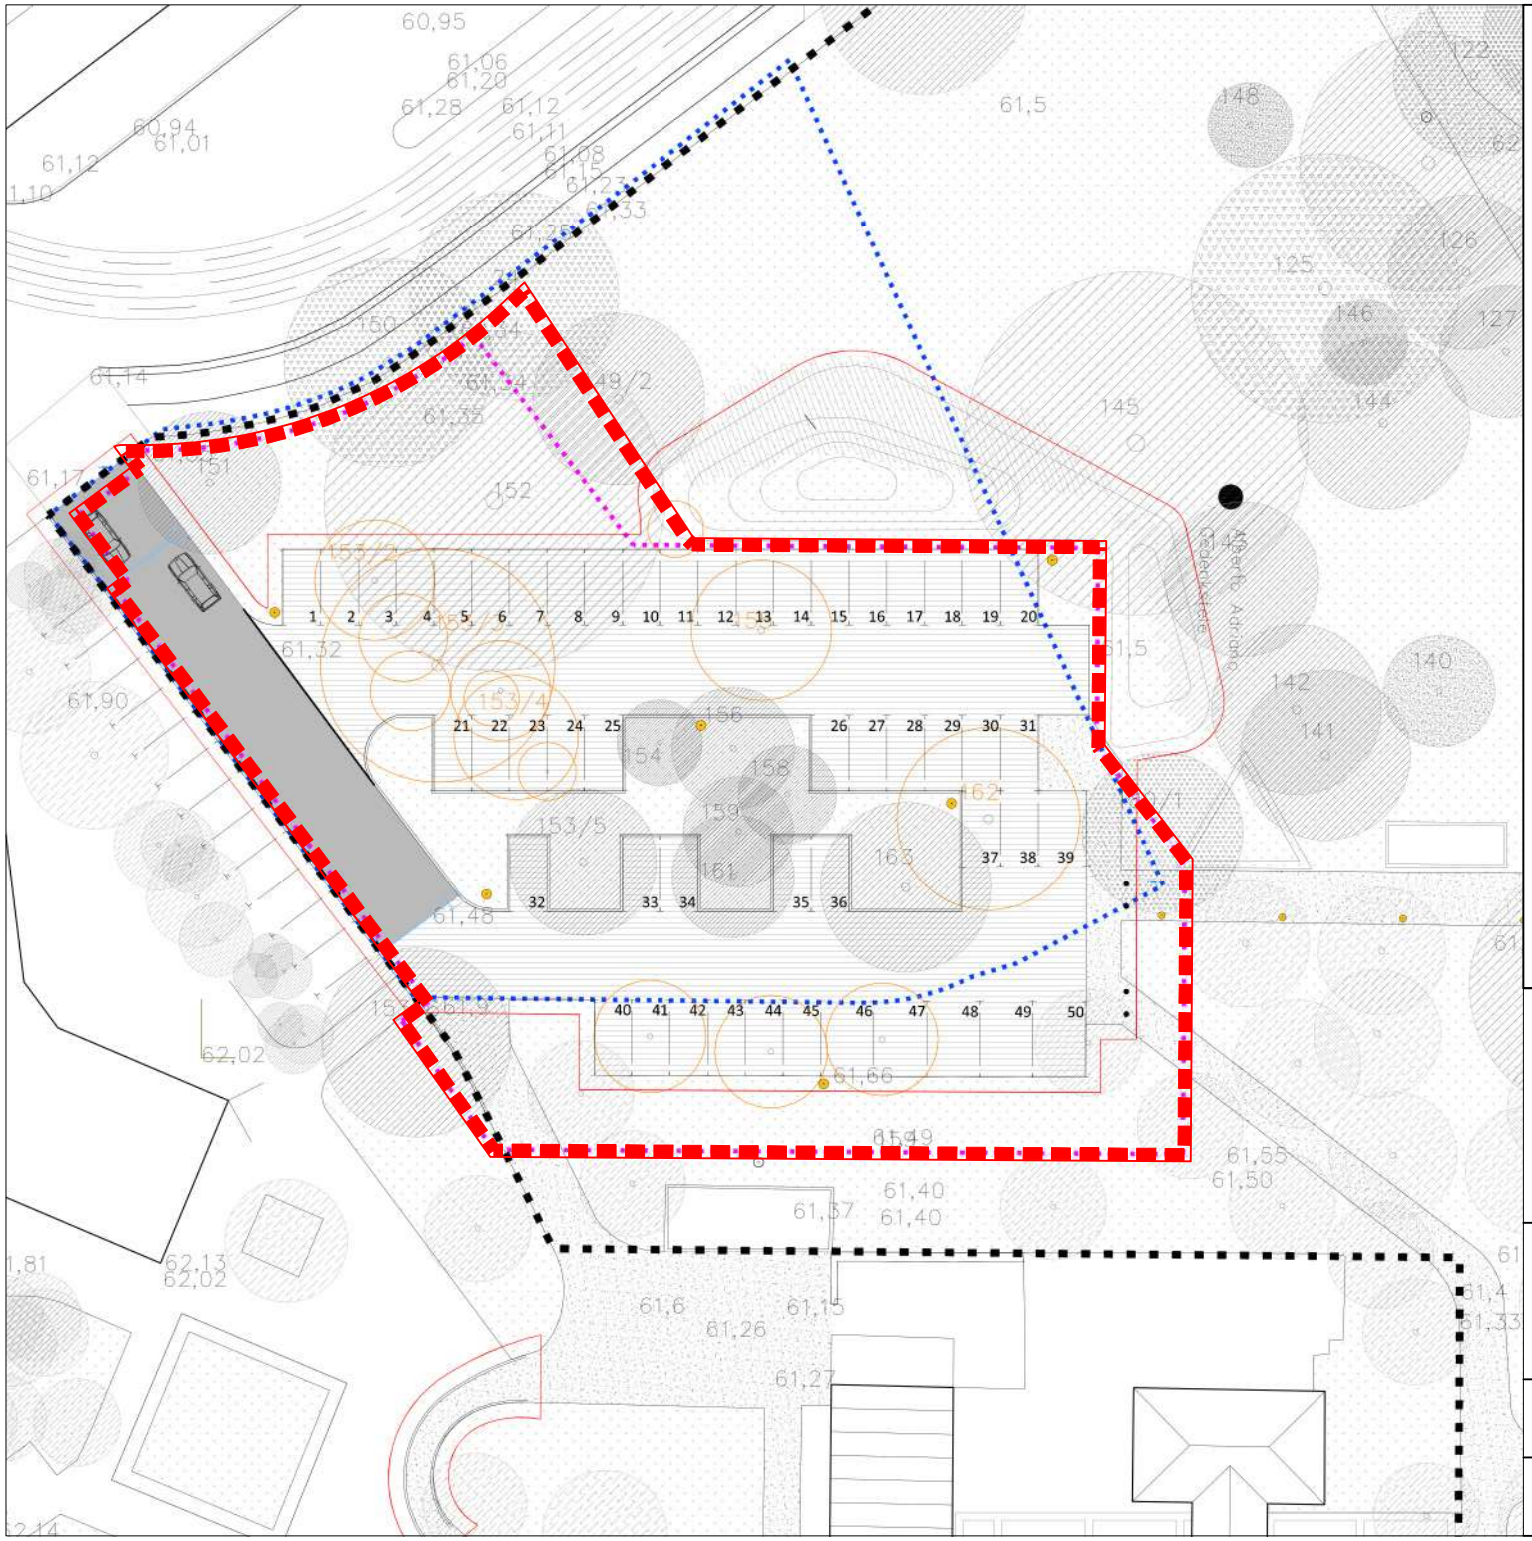

BV/101/2017/III-61
Anlage 2

Grenze des Geltungsbereichs des Bebauungsplans Nr. 220

Umgrenzung von Flächen für Nebenanlagen, Stellplätze und Gemeinschaftsanlagen, hier: Stellplätze; zugeordnet Bauhaus Museum

Stadt Dessau-Roßlau
Amt für Stadtentwicklung, Denkmalpflege und Geodienste

Parkplatz Ausstellungszentrum Bauhausmuseum

Variante1

Datum: 27.03.2017

Maßstab: 1:500