


Anlage 2 zur BV/297/2017/III-61

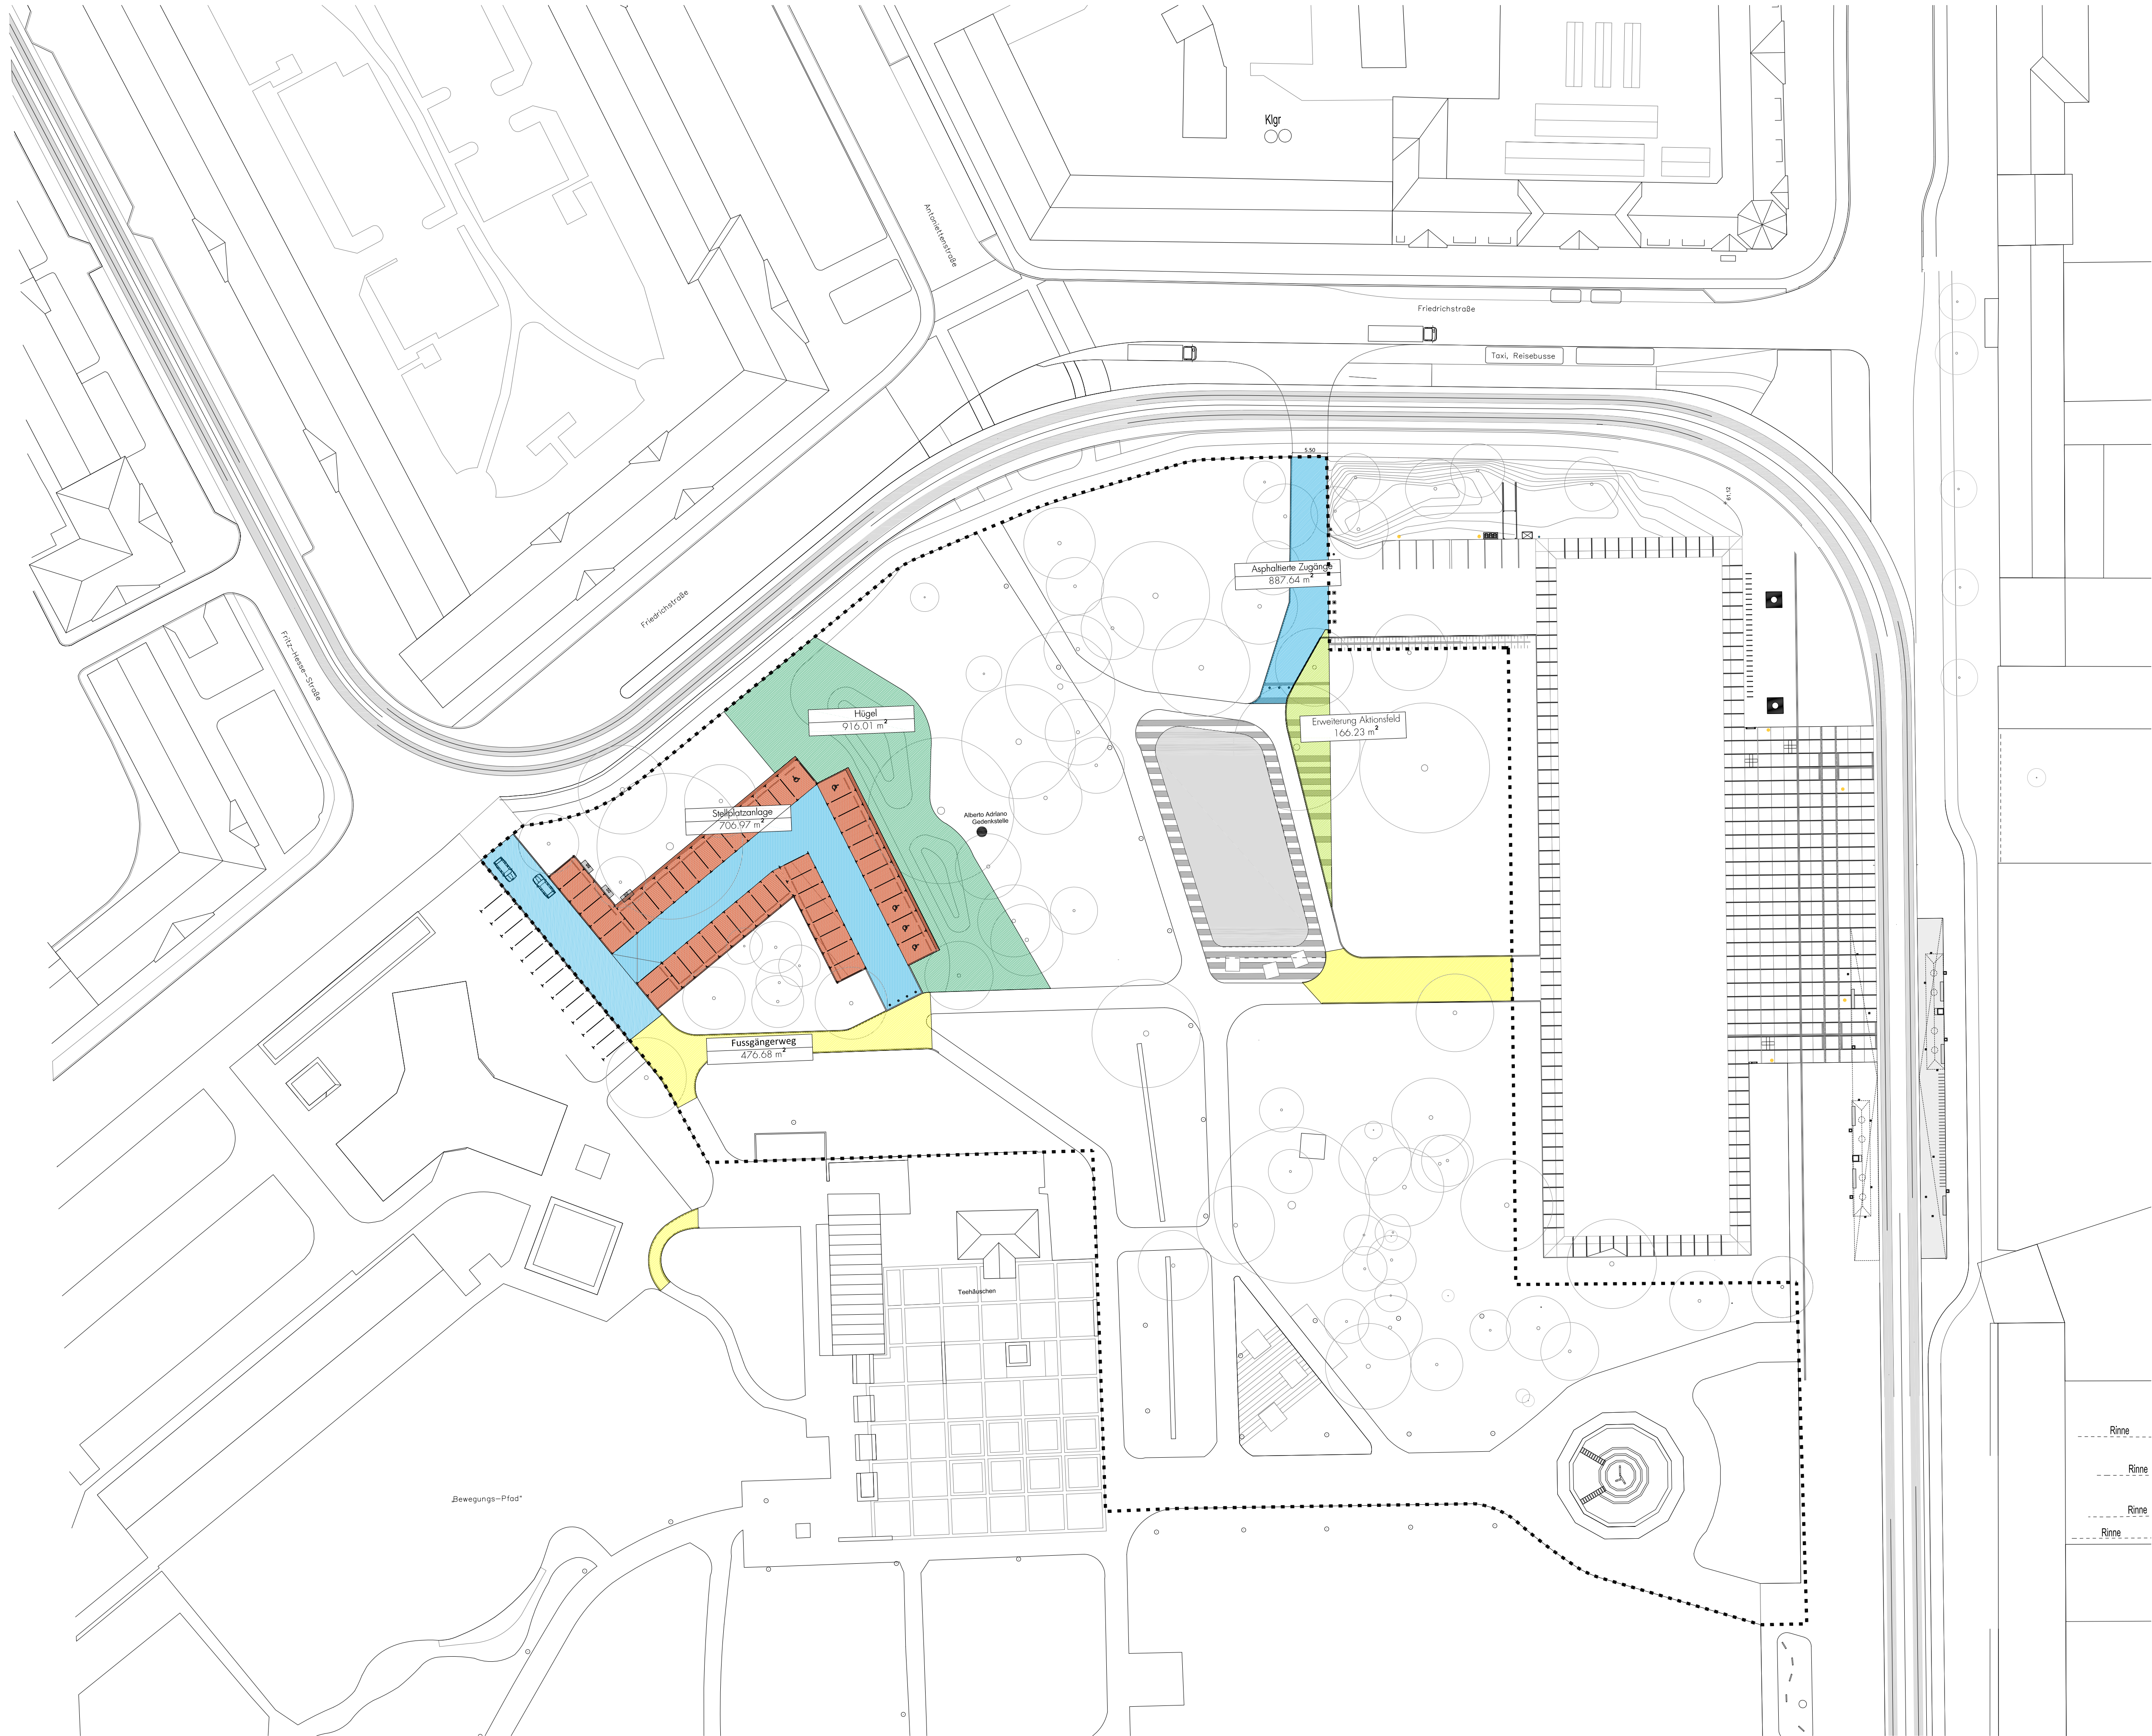

BAUHAUSSNAHME			
STELLPLATZANLAGE UND ANPASSUNGSARBEITEN DER FREIANLAGEN IM STADTPARK			
ORT	Dessau-Roßlau	ORT	Dessau-Roßlau
PLANNUMMER	PFSP - LP 04 - 05	PLANINHALT	Freianlage - Flächen
ENTWURFSVERFASSER	RVD-Roser Vives de Delás	TEAM	Policia Pérez Rimpler Mariana Vallejos
KONTAKT	T +34 607 24 25 91 rosviv@rosviv.com	KONTAKT	T +34 607 24 25 91 rosviv@rosviv.com
PLANVERFASSER	RVD-Roser Vives de Delás	KONTAKT	T +34 607 24 25 91 rosviv@rosviv.com
BAUHERR	Stadt Dessau-Roßlau	KONTAKTBÜRO	Jochen Garbe
FORMAT	A1	1/500	
	A3	1/1000	
KONTAKT			
Rufhaus Dessau Zulauer Straße 4 06844 Dessau			
Jochen Garbe			
T 01777 / 837 237 6 garbe@jochengarbe.com			
Friedrichs Platz 07 10785 Berlin			