


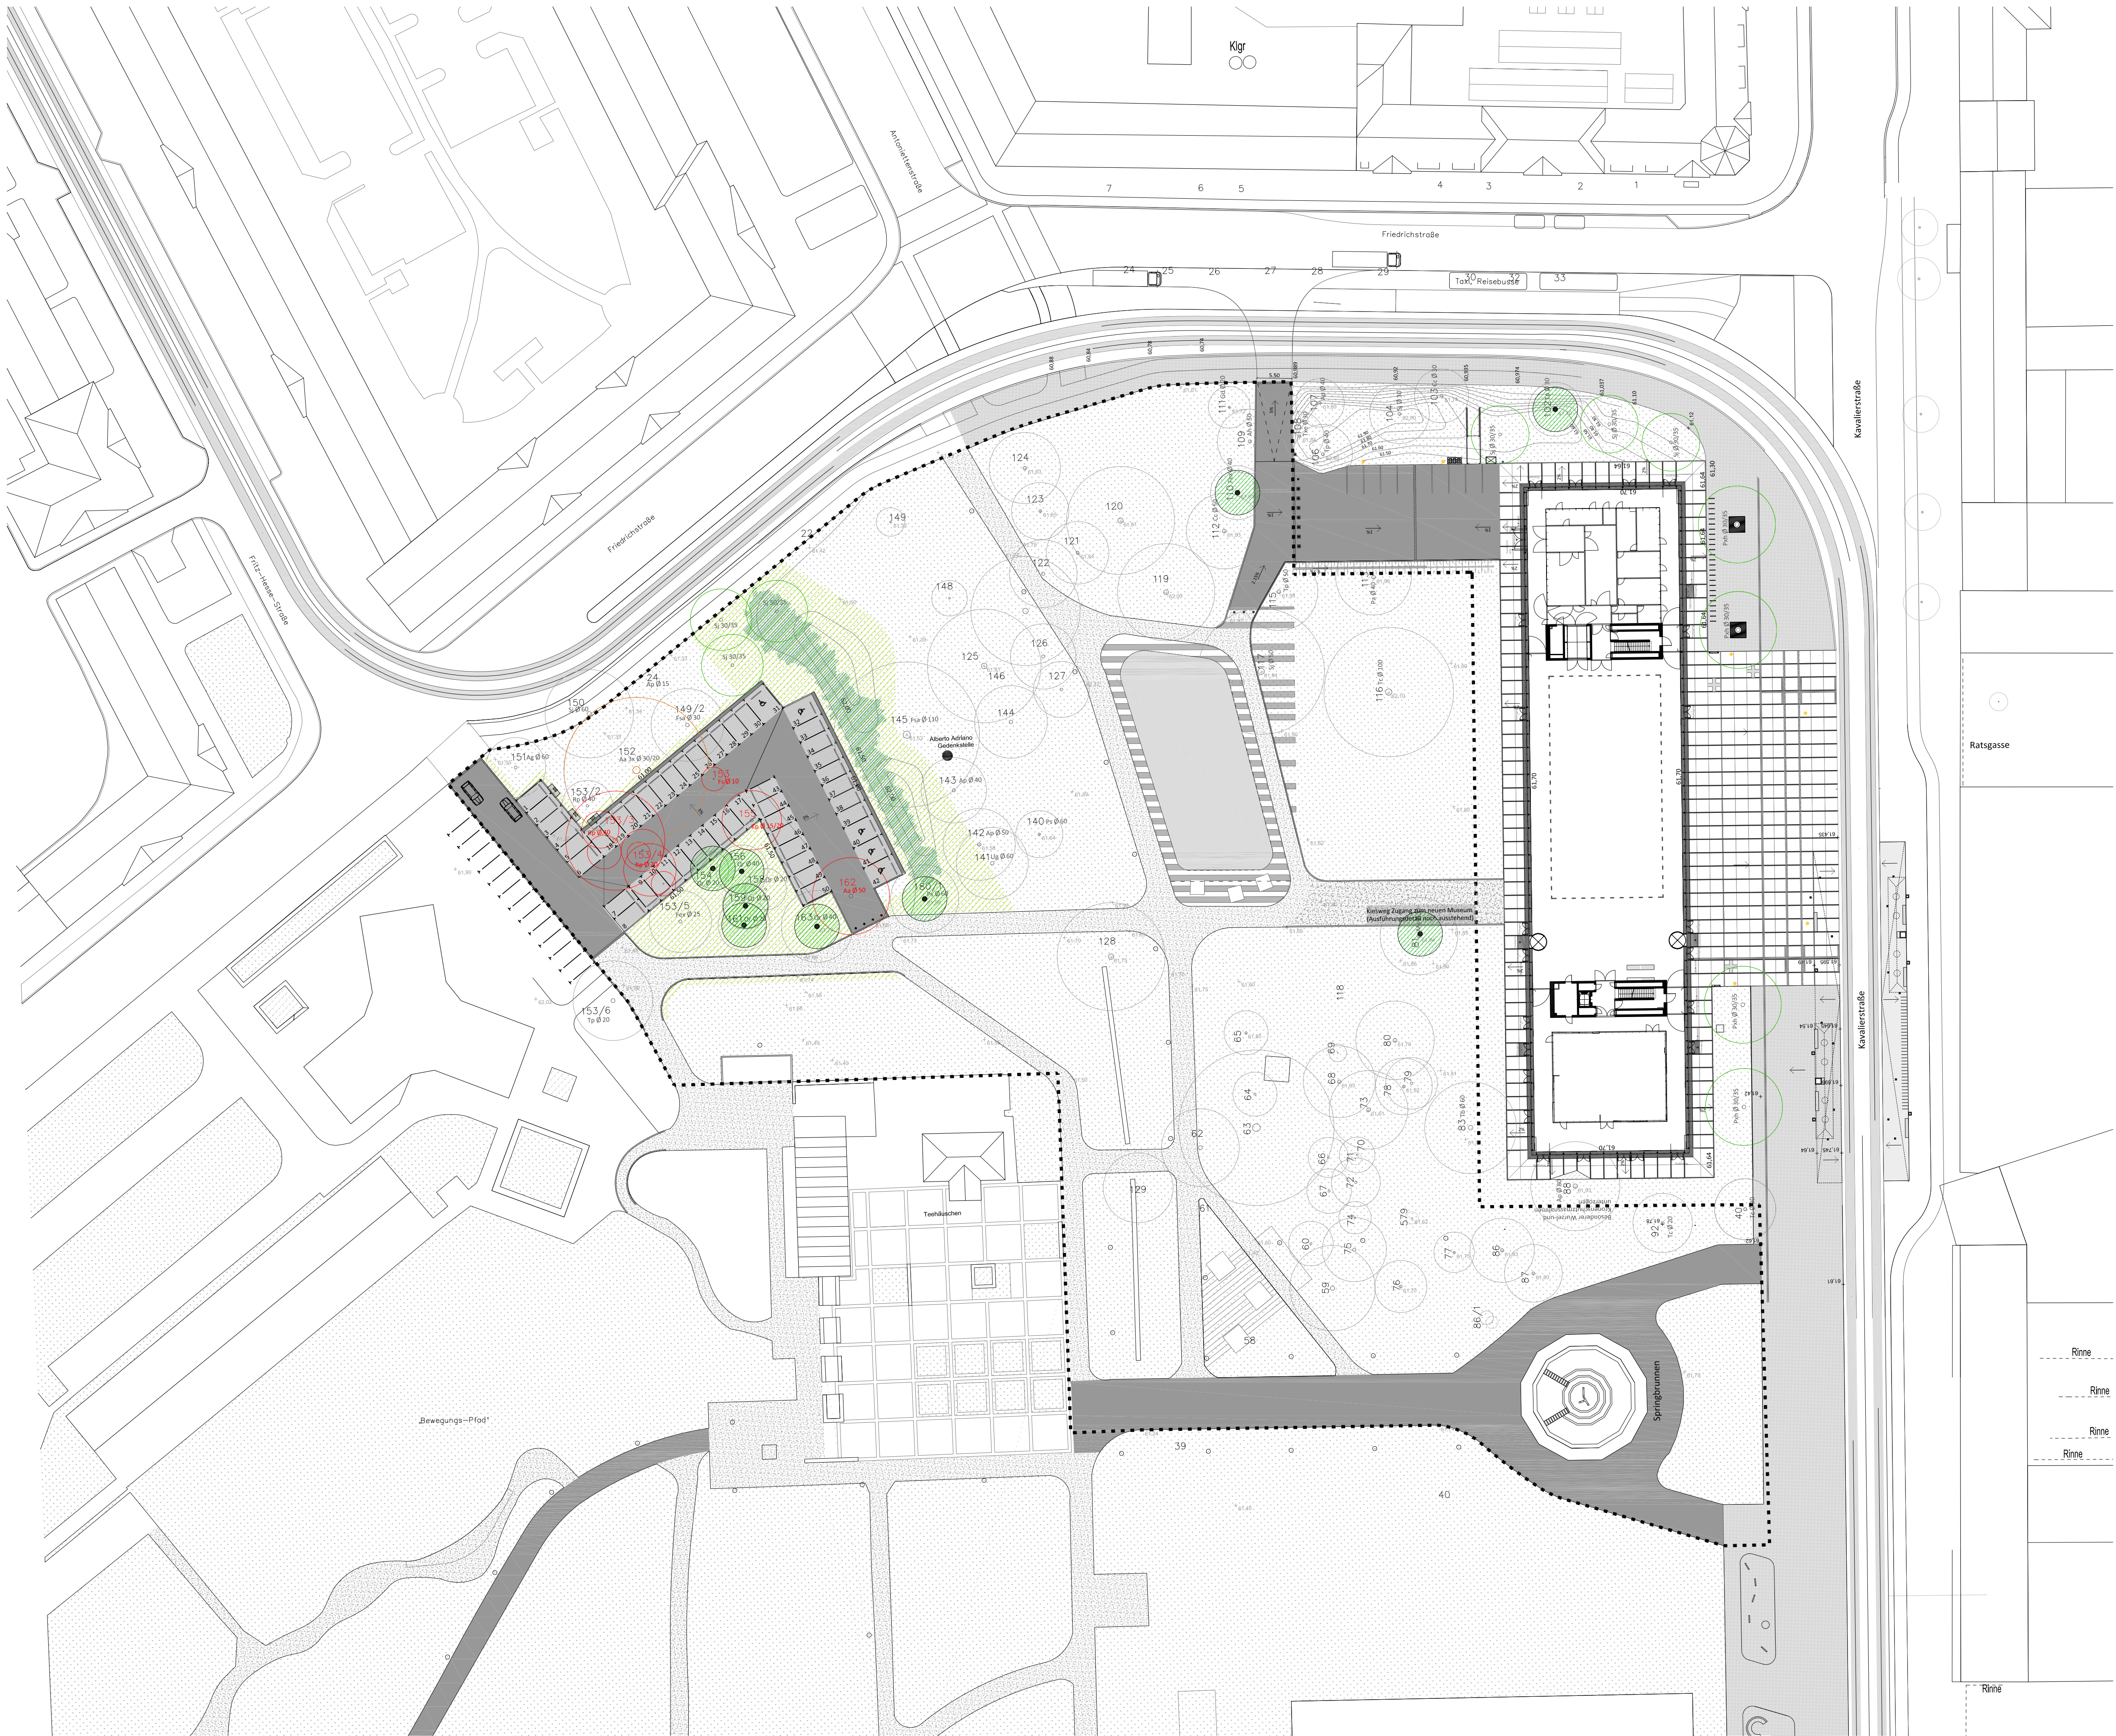

Anlage 3 zur
BV/297/2017/III-61

Grenze des Planungsraumes

Wiederherstellung Rasenfläche

Baumfällungen

Bestehende Bäume

Zu erhaltender Baum (B+Plan)

Prinzipielle Erhaltung. Fällung nur bei eventueller Verkehrsunsicherung

Neue Baumpflanzungen: 30/35
Sophora japonica (Sj)

Teppichstauden und -gehölze

Hügel

Baumfällungen

BaumNR	Baumart Lat. Name	Baumart Dt. Name	Durchmesser in 1m	Vitalität
153	<i>Fagus sylvatica 'Asplenifolia'</i>	Schlitzblättrige-Buche	10	1
153/3	<i>Robinia pseudoacacia</i>	Gemeine Robinie	40	2
153/4	<i>Robinia pseudoacacia</i>	Gemeine Robinie	20	1
155	<i>Koeleruteria paniculata</i>	Blasenbaum	20,15	1
162	<i>Ailanthus altissima</i>	Götterbaum	50	1
152	<i>Ailanthus altissima *</i>	Götterbaum	3x30, 20	2

*Prinzipielle Erhaltung. Fällung nur bei eventueller Verkehrsunsicherung

BAUHAUSNAHME

STELLPLATZANLAGE UND ANPASSUNGSARBEITEN DER FREIANLAGEN IM STADTPARK

ORT

Dessau-Roßlau

PLANNUMMER

PFSP - LP 04 - 07

PLANINHAUT

Freianlage - Grünplanung

ENTWURFSVERFASSTER

RVD-Roser Vives de Delás

TEAM

Patricia Pérez Rimpler
Mariana Valjeja

BAUHERR

Stadt Dessau-Roßlau

KONTAKT

Ralfus Dessau
Zulauer Straße 4 06844 Dessau

KONTAKTBÜRO

Jochen Garbe

KONTAKT

T 0177/ 837 237 6
garbe@johengarbe.com

Freiburger Platz 07
10783 Berlin

FORMAT

A1
A3

1/300
1/1000

DATEIA

Änderung 1.6.06.2017
Ersatz 27.09.2016

GENEHIGUNGSPLANUNG

10783 Berlin

KONTAKT

T +34 607 24 25 91
rovere@igramm.com

C/ J.S. Bach 10-41
08021 Barcelona

PLANVERFASSTER

RVD-Roser Vives de Delás

KONTAKT

T +34 607 24 25 91
rovere@igramm.com

C/ J.S. Bach 10-41
08021 Barcelona