

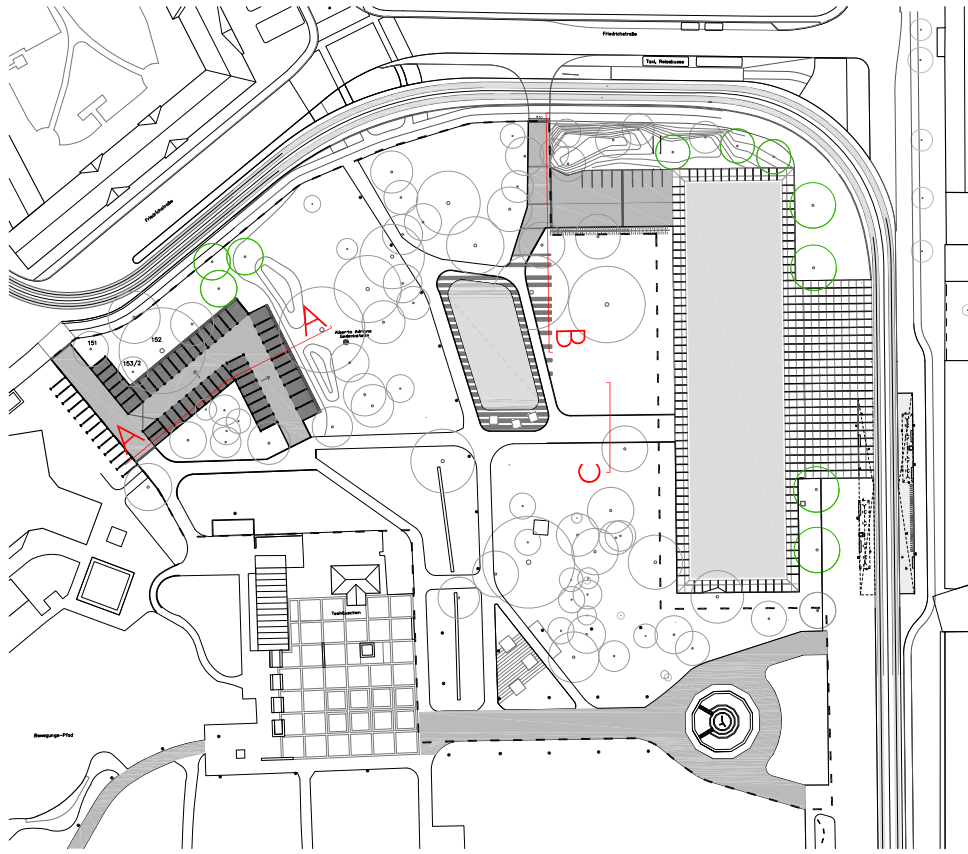
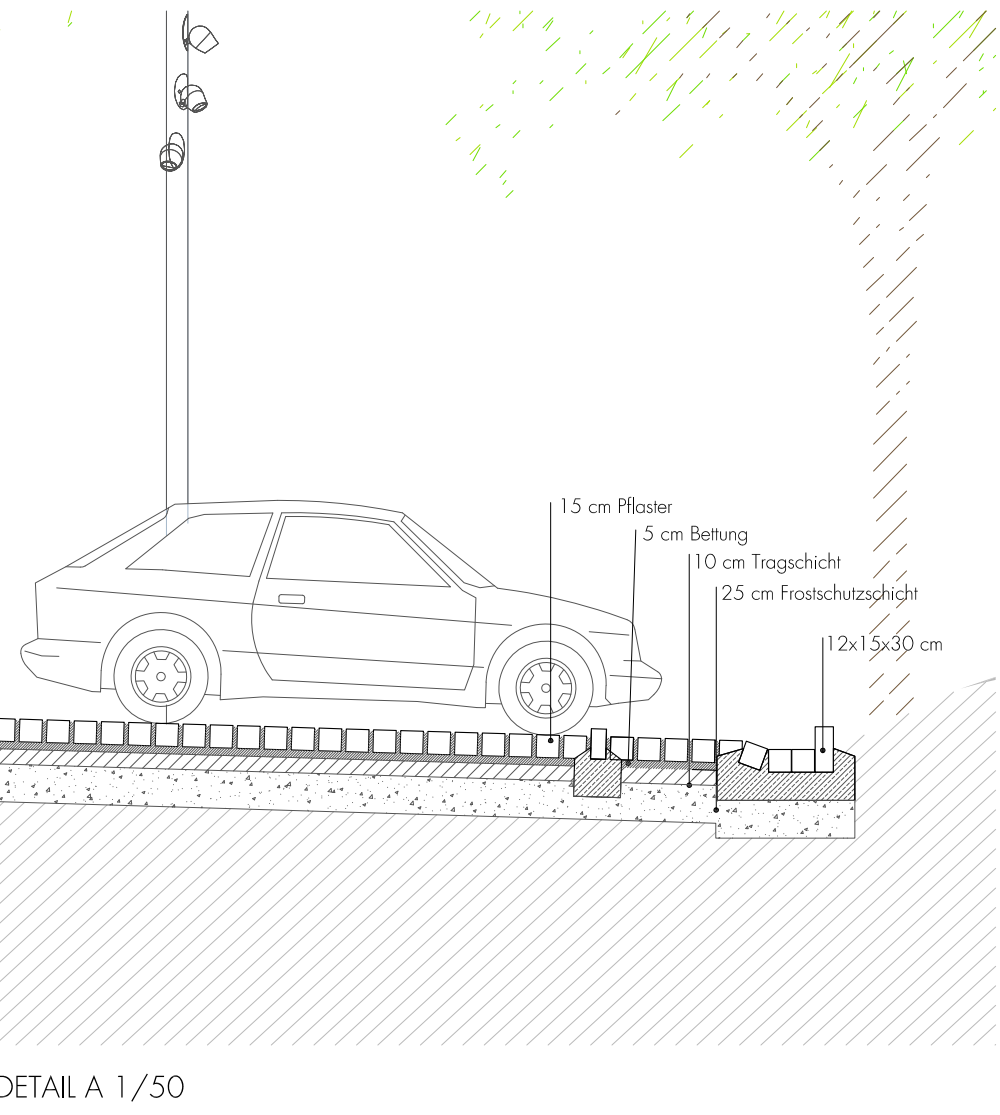


Anlage 4 zur
BV/297/2017/III-61

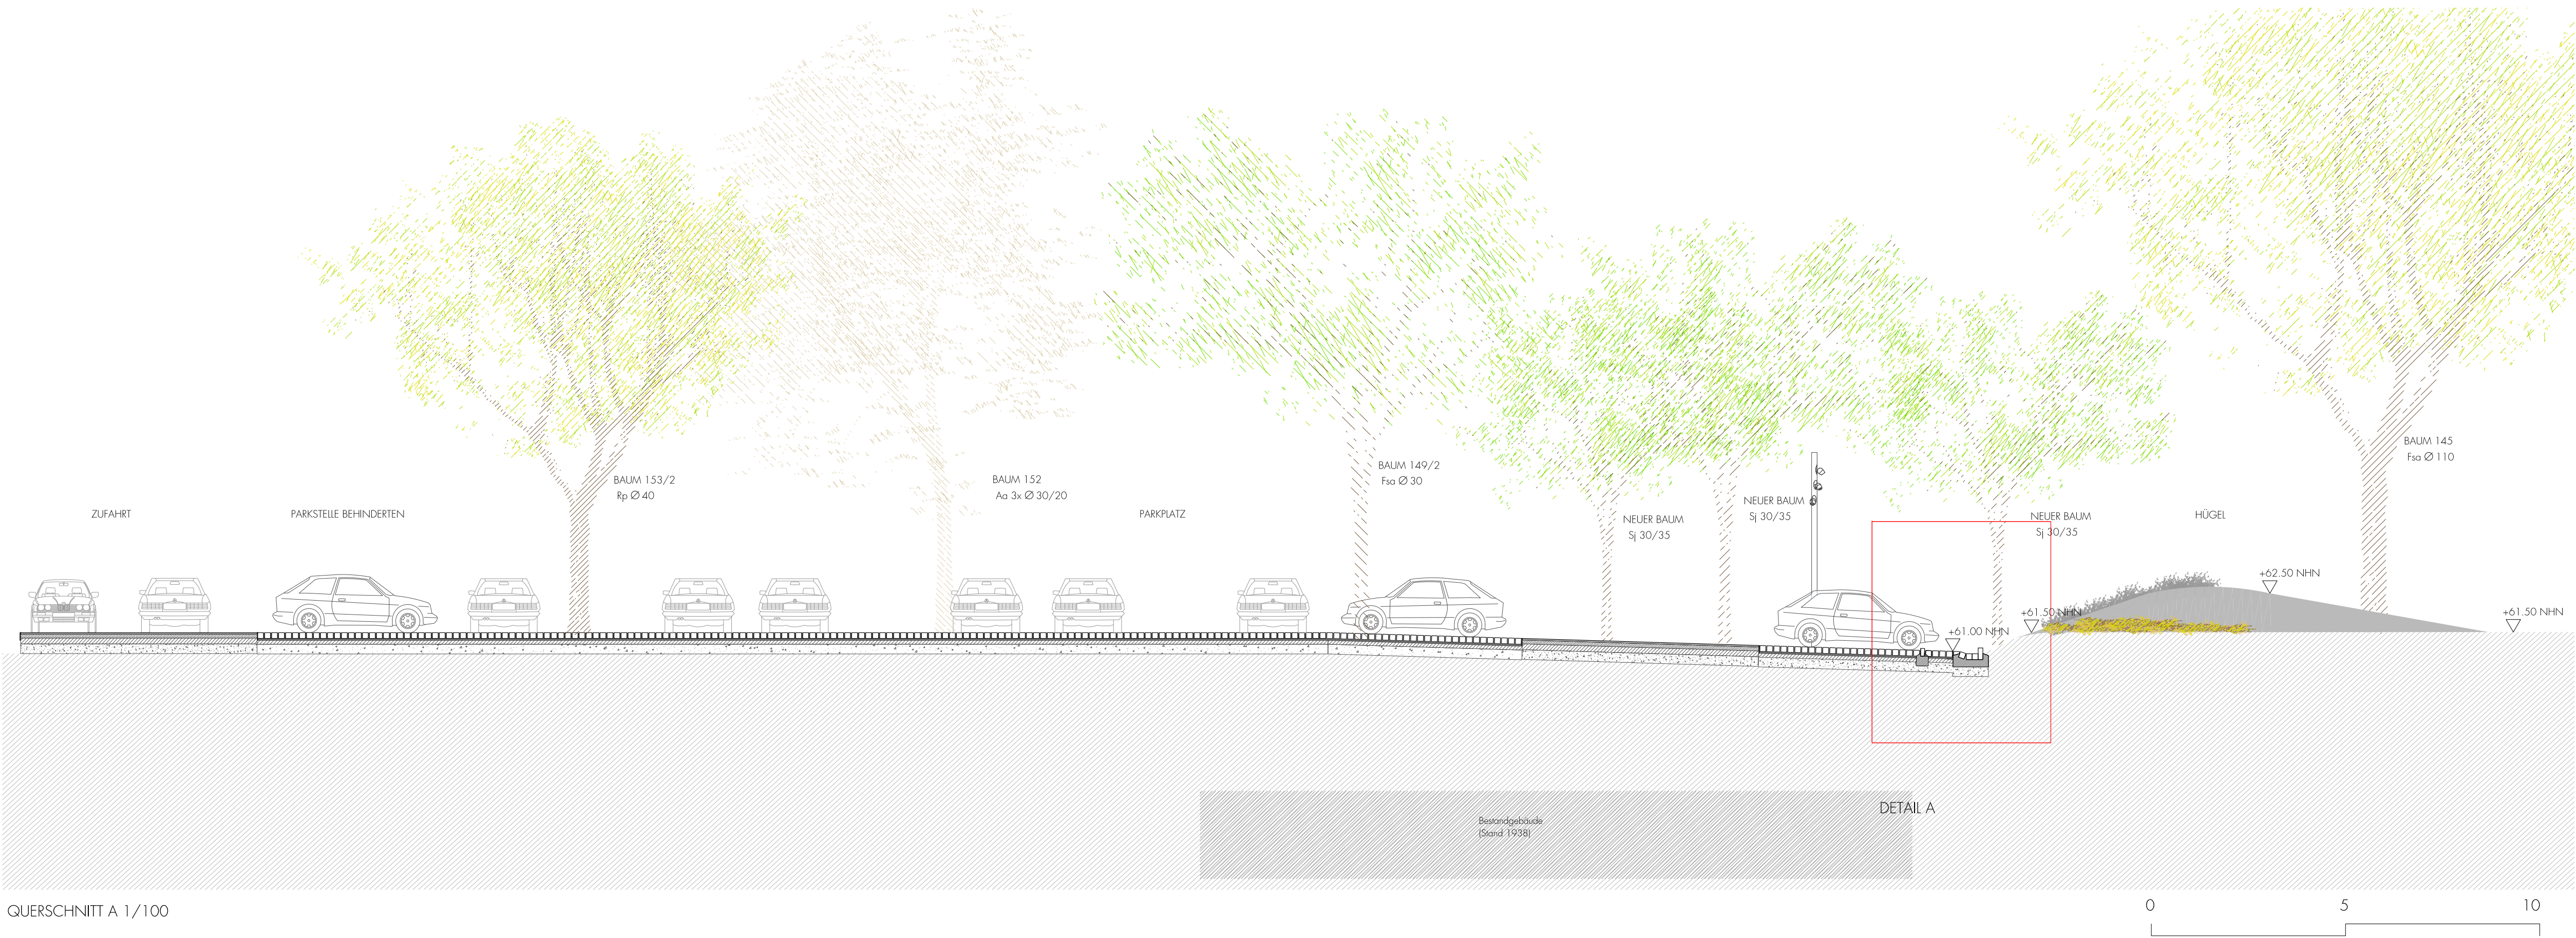

brd dessau oberbau verkehrsflächen, m 1 : 10

pflaster	asphalt	schotter	kies
15	5	15	4
naturstein - pflaster	guss - asphalt	wachstums.schicht	dynamische - schicht
10	10	15	20
bet tung	asphalt - tragschicht	trag - schicht	trag - schicht
25	25	25	25
frostschutz - schicht	frostschutz - schicht	frostschutz - schicht	frostschutz - schicht

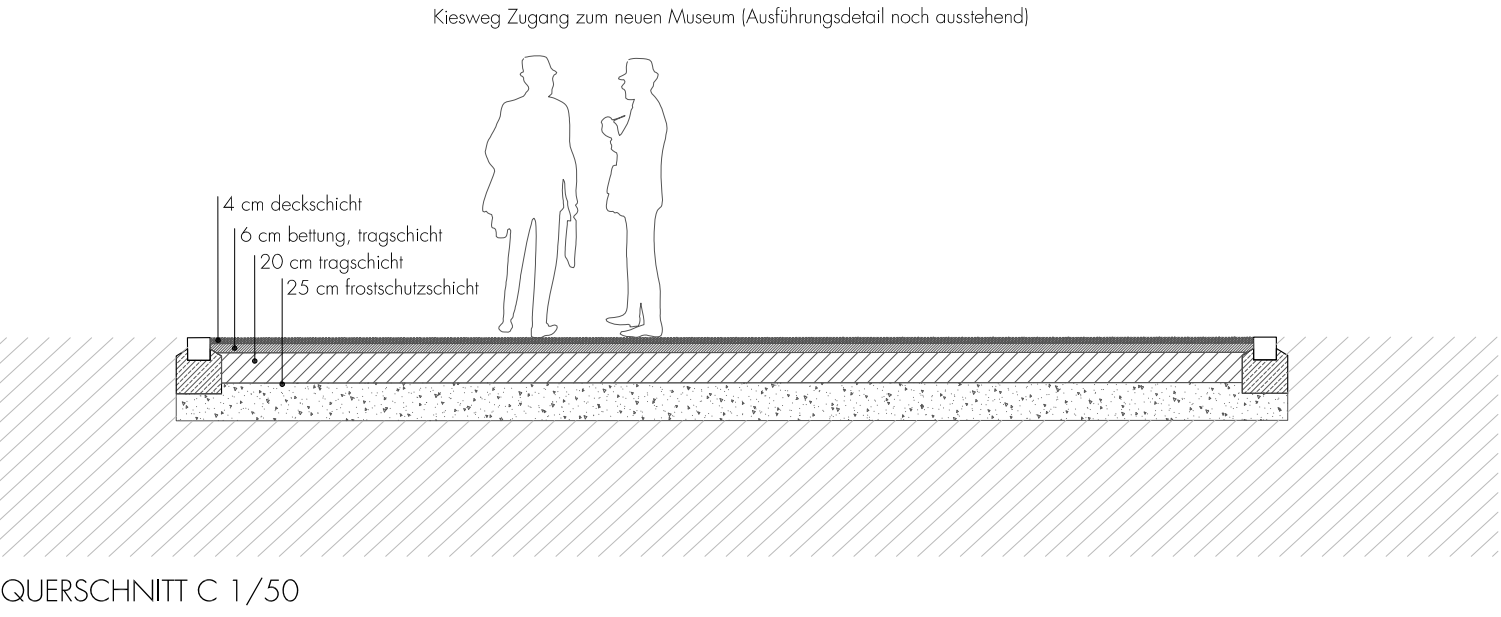

BAU MASSNAHME			
STELLPLATZANLAGE UND ANPASSUNGSARBEITEN DER FREIANLAGEN IM STADTPARK			
ORT	Dessau-Roßlau	DATUM	Änderung 16.06.2017 Erstellt 27.09.2016
PLAN-NUMMER	PFSP - LP 04 - 08		
PLAN-INHALT		FORMAT	A1 A3 1/100
Freianlage - Schnitte und Ansicht			
ENTWURFSVERFASSEN	TEAM	BAUHERR	
RVD-Röser Vives de Delàs	Patricia Pérez Rümpler Mariana Vallejos	Stadt Dessau-Roßlau	
	KONTAKT		
KONTAKT	Ralf von Dossow Zeilhofer Straße 4 06844 Dessau		
T +34 607 24 25 91 roswell@agronomica.cat	C / J.S. Bock 10 4-1 08021 Barcelona	KONTAKTBÜRO Jochen Garbe	
PLANVERFASSEN	KONTAKT	KONTAKT	
RVD-Röser Vives de Delàs	T +34 607 24 25 91 roswell@agronomica.cat	C / J.S. Bock 10 4-1 08021 Barcelona	T 01777 / 837 237 6 petrusberg@schlegel-grabe.com 10785 Platz 07