


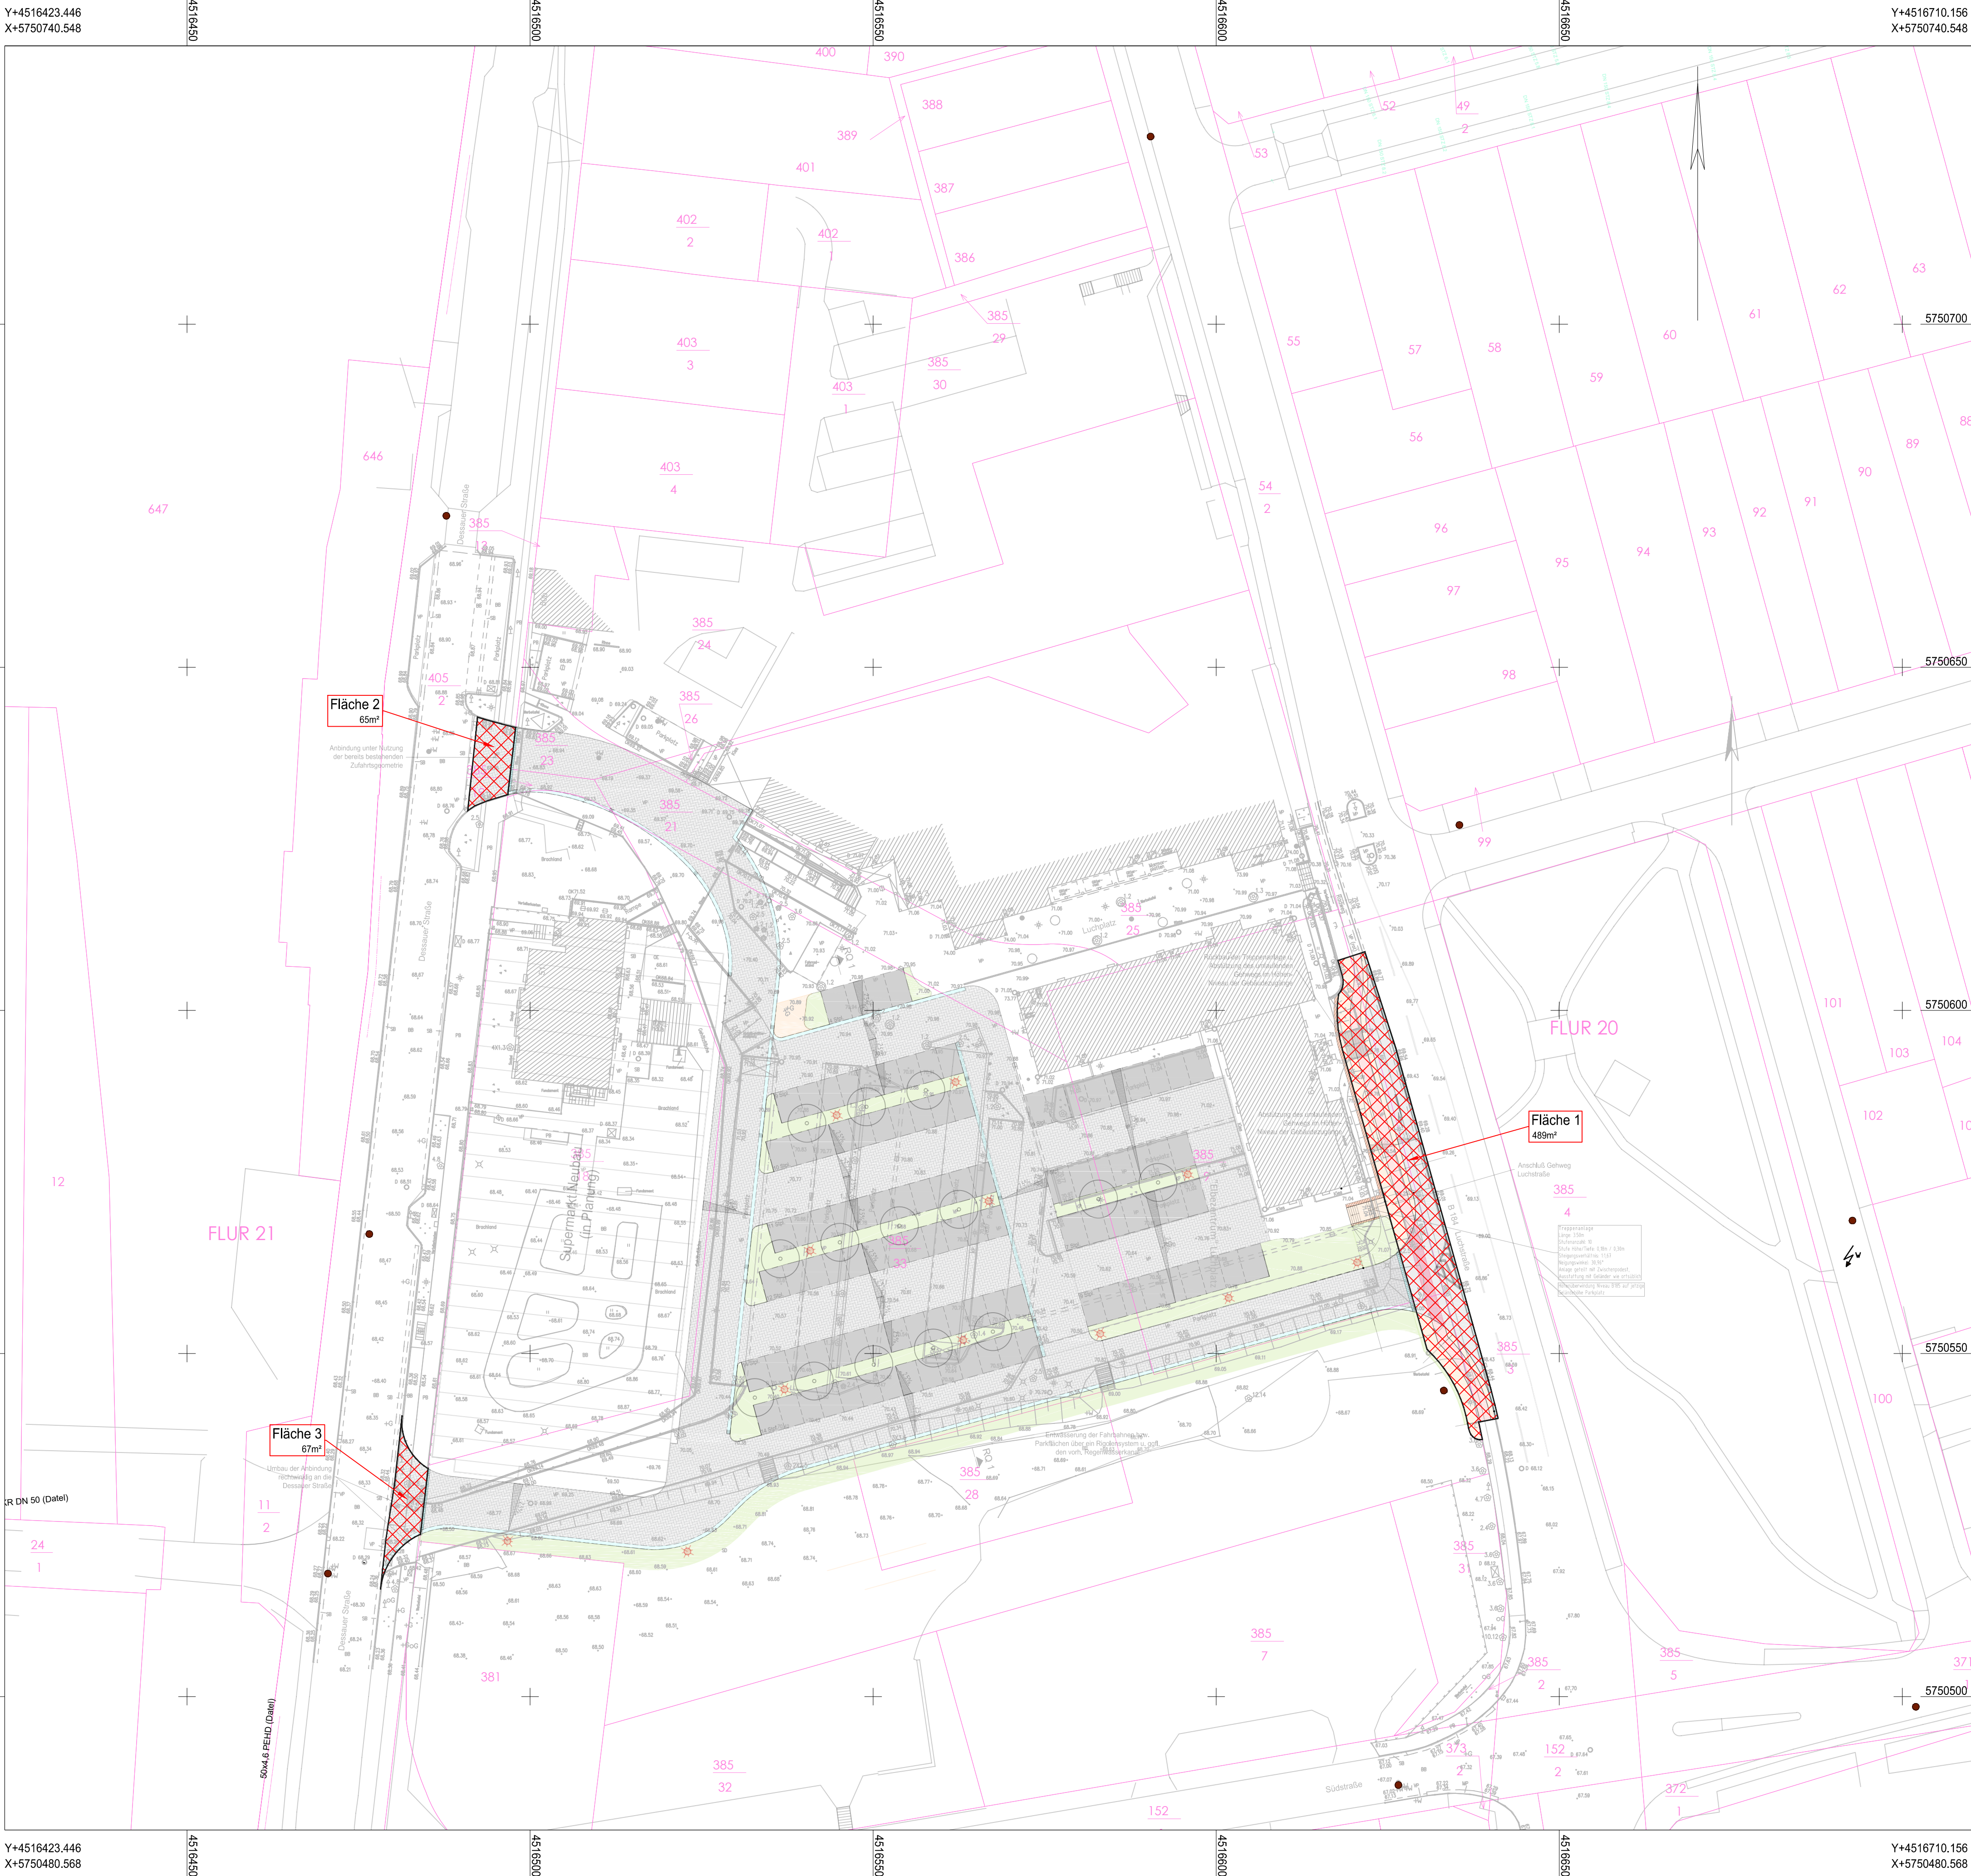

Vertragsgebiet

Plangrundlage

-Digitale Stadtgrundkarte Dessau 1:500 Herausgeber Stadt Dessau Vermessungsamt
-Flurstücksgrenzen der Liegenschaftskarte 1:1000
-LS 150, HS 160
-Lageplan Büro für Stadtplanung Dr.-Ing. W. Schwerdt
Für die Richtigkeit aller eingetragenen Leitungsbestände übernimmt HGP keine Gewähr!

Nr.	Art der Änderung	Datum	Name

bautechnische Planung:

Büro Dessau-Roßlau
Kühnauer Straße 24
06846 Dessau-Roßlau
Tel/Fax: 0340/65033-0/-20

HYDR0-GR0-PLAN-CONSULT GmbH
HGP

	Datum	Zeichen
bearbeitet	10 / 2017	
gezeichnet	10 / 2017	
geprüft	10 / 2017	Schwandtke

Bauherr:
Martin und Claudia Trenkle GbR
87497 Wertach, Grüntenseestraße 22

Bauvorhaben:
Neustrukturierung "Elbezentrum" Luchplatz
Dessau-Roßlau OT Roßlau
Neubau REWE-Markt

Unterlage Nr. : 6

Blatt Nr. : 1

Reg. Nr. :

Lageplan zur Flächenermittlung
im öffentlichen Bereich

	Datum	Zeichen
bearbeitet		
gezeichnet		
geprüft		
Maßstab	1 : 500	

Aufgestellt	
Dessau-Roßlau, den	