


Querschnitte Gropiusallee

Bestand

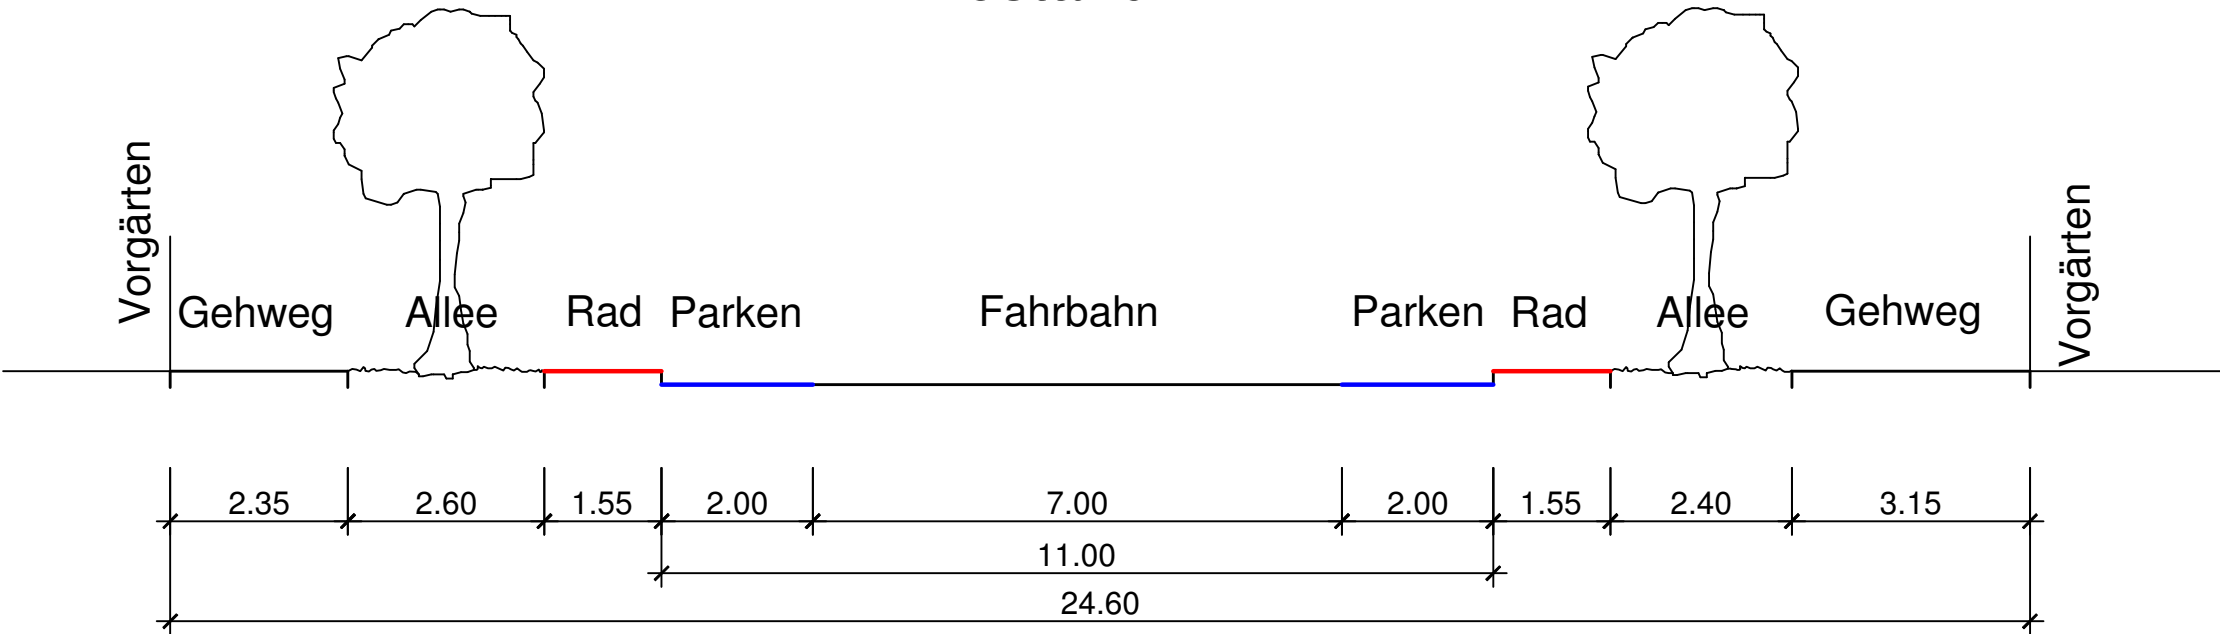

Neugestaltung

