
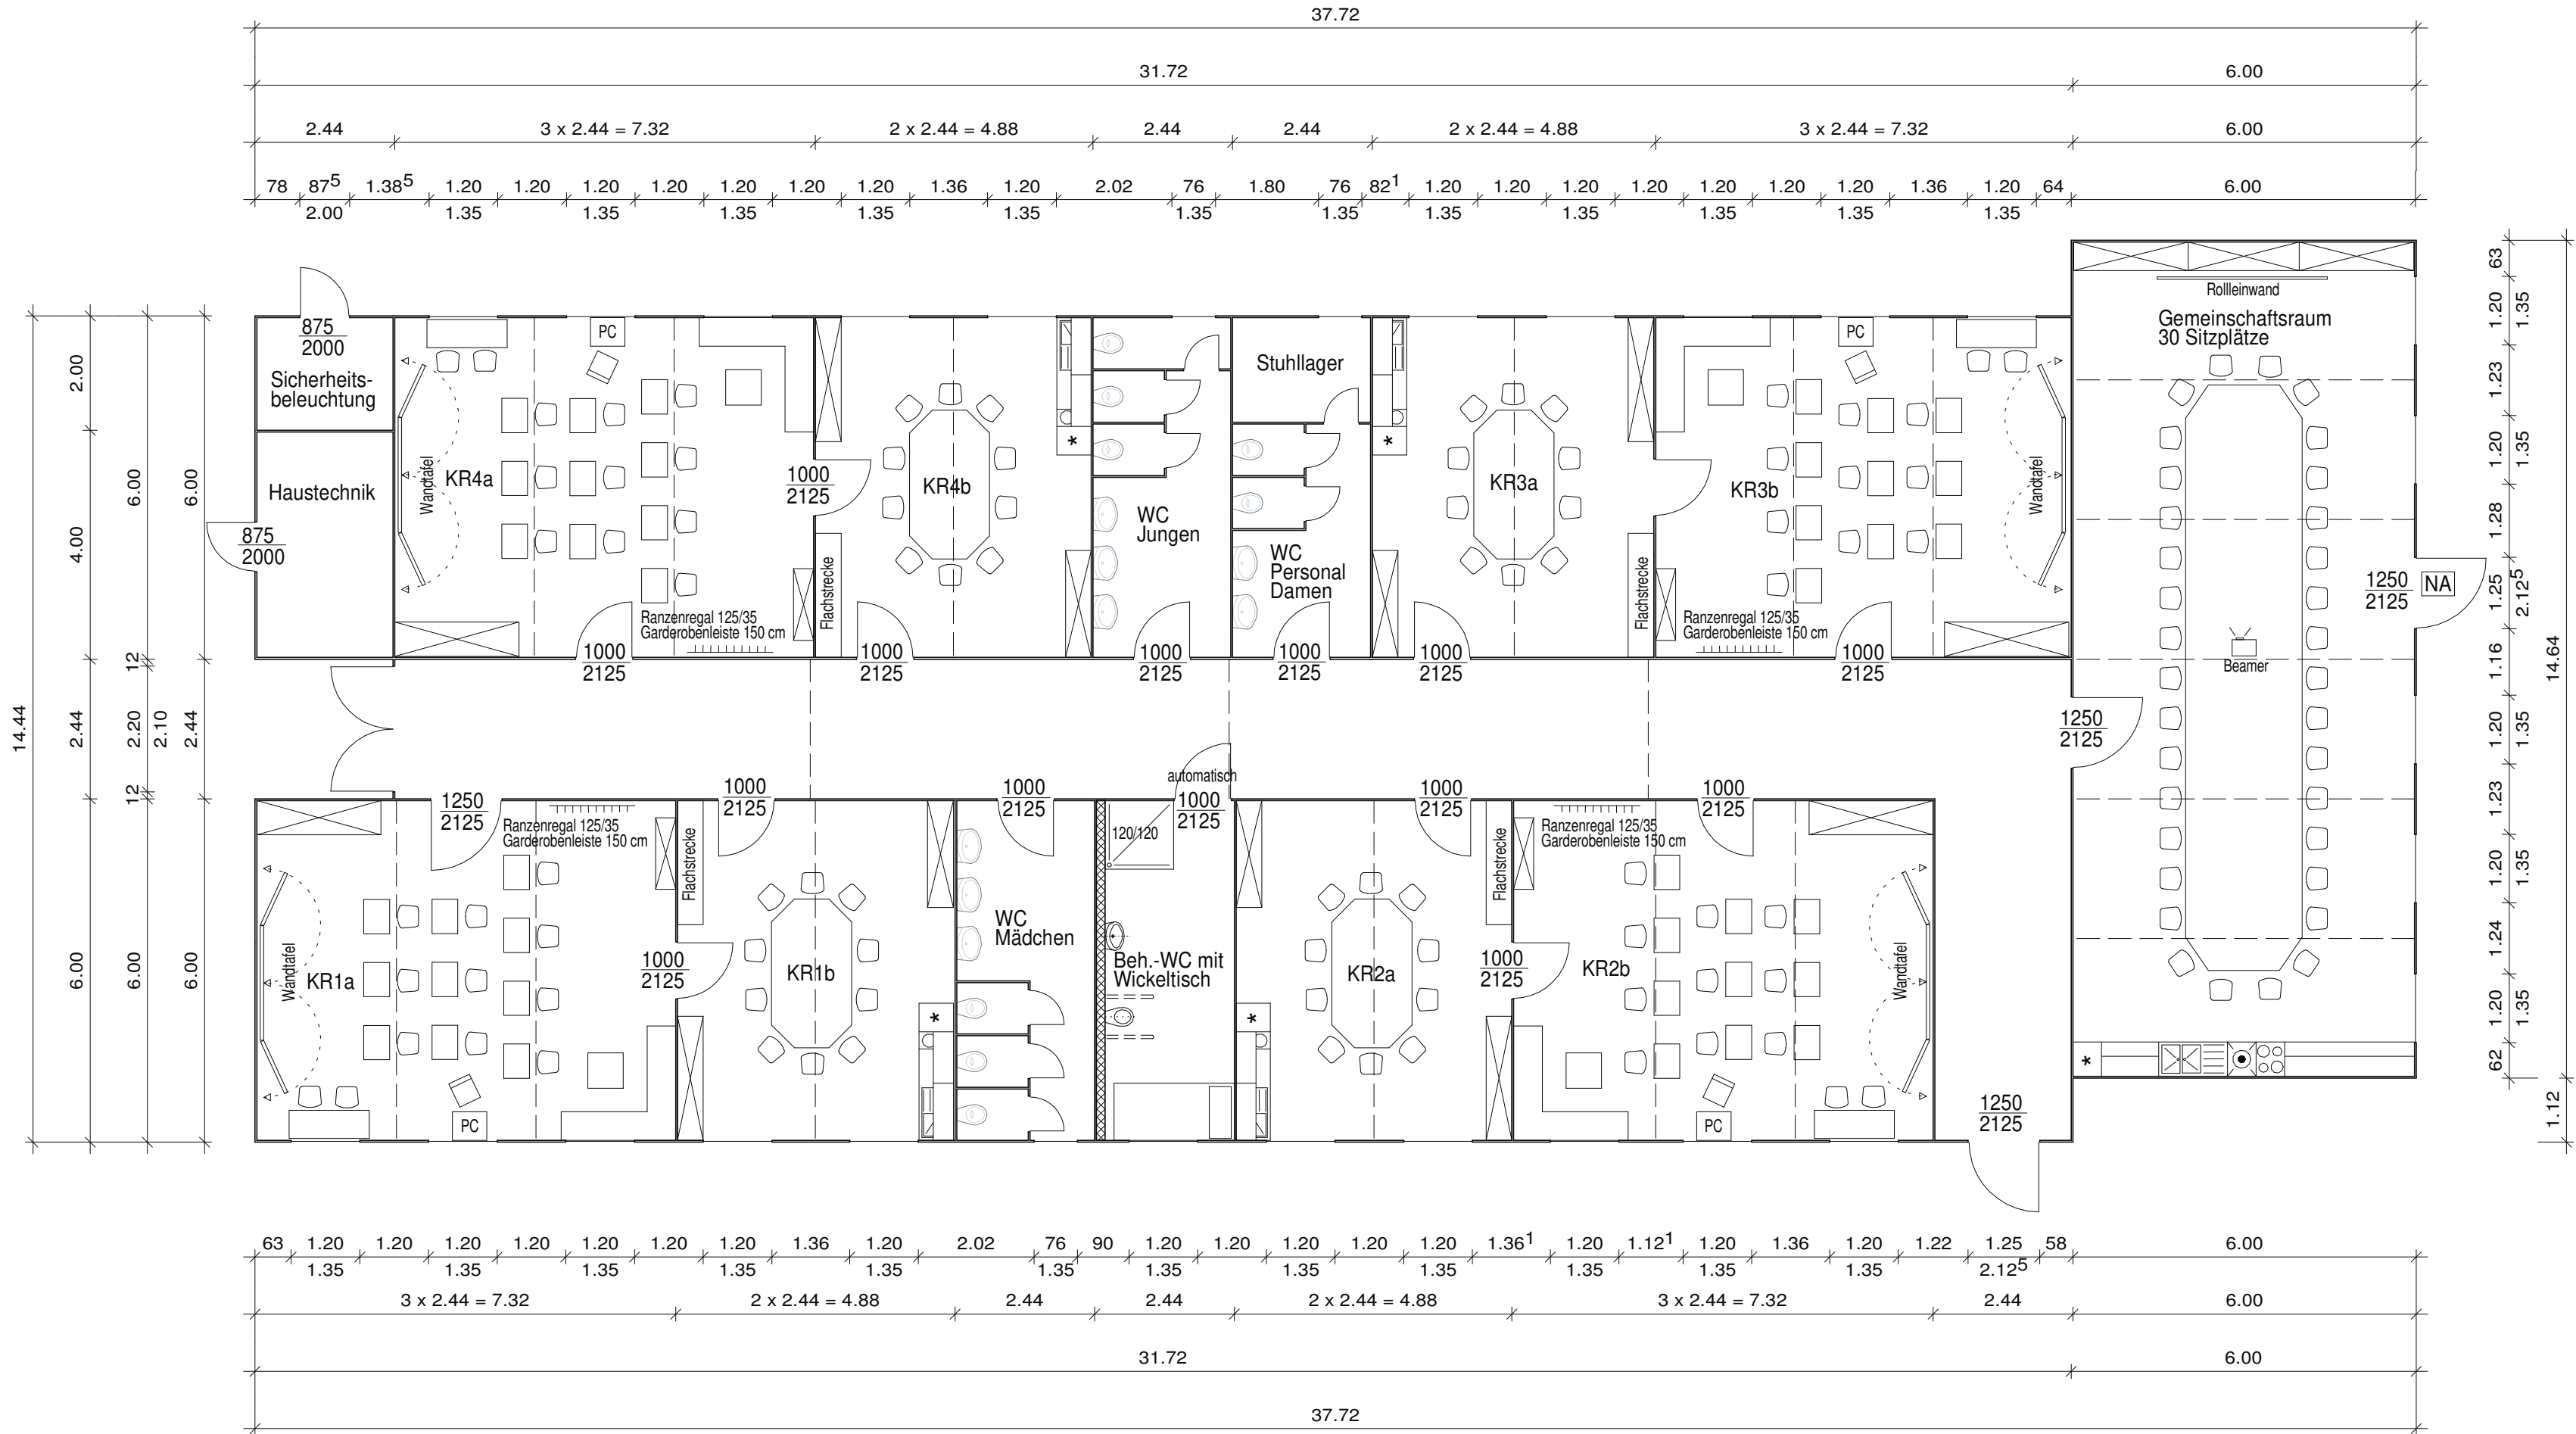


Anlage 3.0

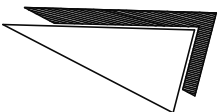

h	Anpassung Einrichtung	29.01.18	Dannenberg
g	Ergänzung Flurcontainer, Anpassung Einrichtung, Aufschlagrichtung Türen	11.12.17	Dannenberg
f	Ergänzung Raum Sicherheitsbeleuchtung, Fluchttür, Garderoben, Anpassung Küchen	07.12.17	Dannenberg
e	Verschieben Container, Änderung Türmaße	05.12.17	Dannenberg
d	Eingeschossigkeit herstellen	28.11.17	Dannenberg
c	Wände verschieben, Möblierung	24.11.17	Dannenberg
b	Änderung Raumnutzung	08.11.17	Dannenberg
a	Änderungen WC	18.10.17	Dannenberg
Nr.	Art der Änderung/Ergänzung	Datum	Name

Ingenieurbüro Zimmer+Rau

Beratende Ingenieure und Architekten, Kammermitglieder in Sachsen-Anhalt

Kastanienstraße 4, 06366 Köthen

Telefon +49 (0)3496 - 41 24 - 0
Telefax +49 (0)3496 - 41 24 - 20

e-mail info@ib-zimmer-rau.de
internet www.ib-zimmer-rau.de

zusammen.bauen

Bauherr
Auftraggeber

Stadt Dessau-Rosslau
Amt für Zentrales Gebäudemanagement
Gustav-Bergt-Straße 1
06862 Dessau-Rosslau

Bauvorhaben
Anschrift
Status

Erweiterung der "Regenbogenschule"
Förderschule für Geistigbehinderte
Breite Straße 6-7
06844 Dessau-Rosslau

Projekt

P-2017/110

Bezeichnung
Maßstab

Erdgeschoss
1: 100

Zeichnung

2017/110-E-EG-002/h

Datum	Name
bearbeitet : 04.10.17	T. Rau
gezeichnet: 04.10.17	F. Dannenberg
geändert : 29.01.18	F. Dannenberg