


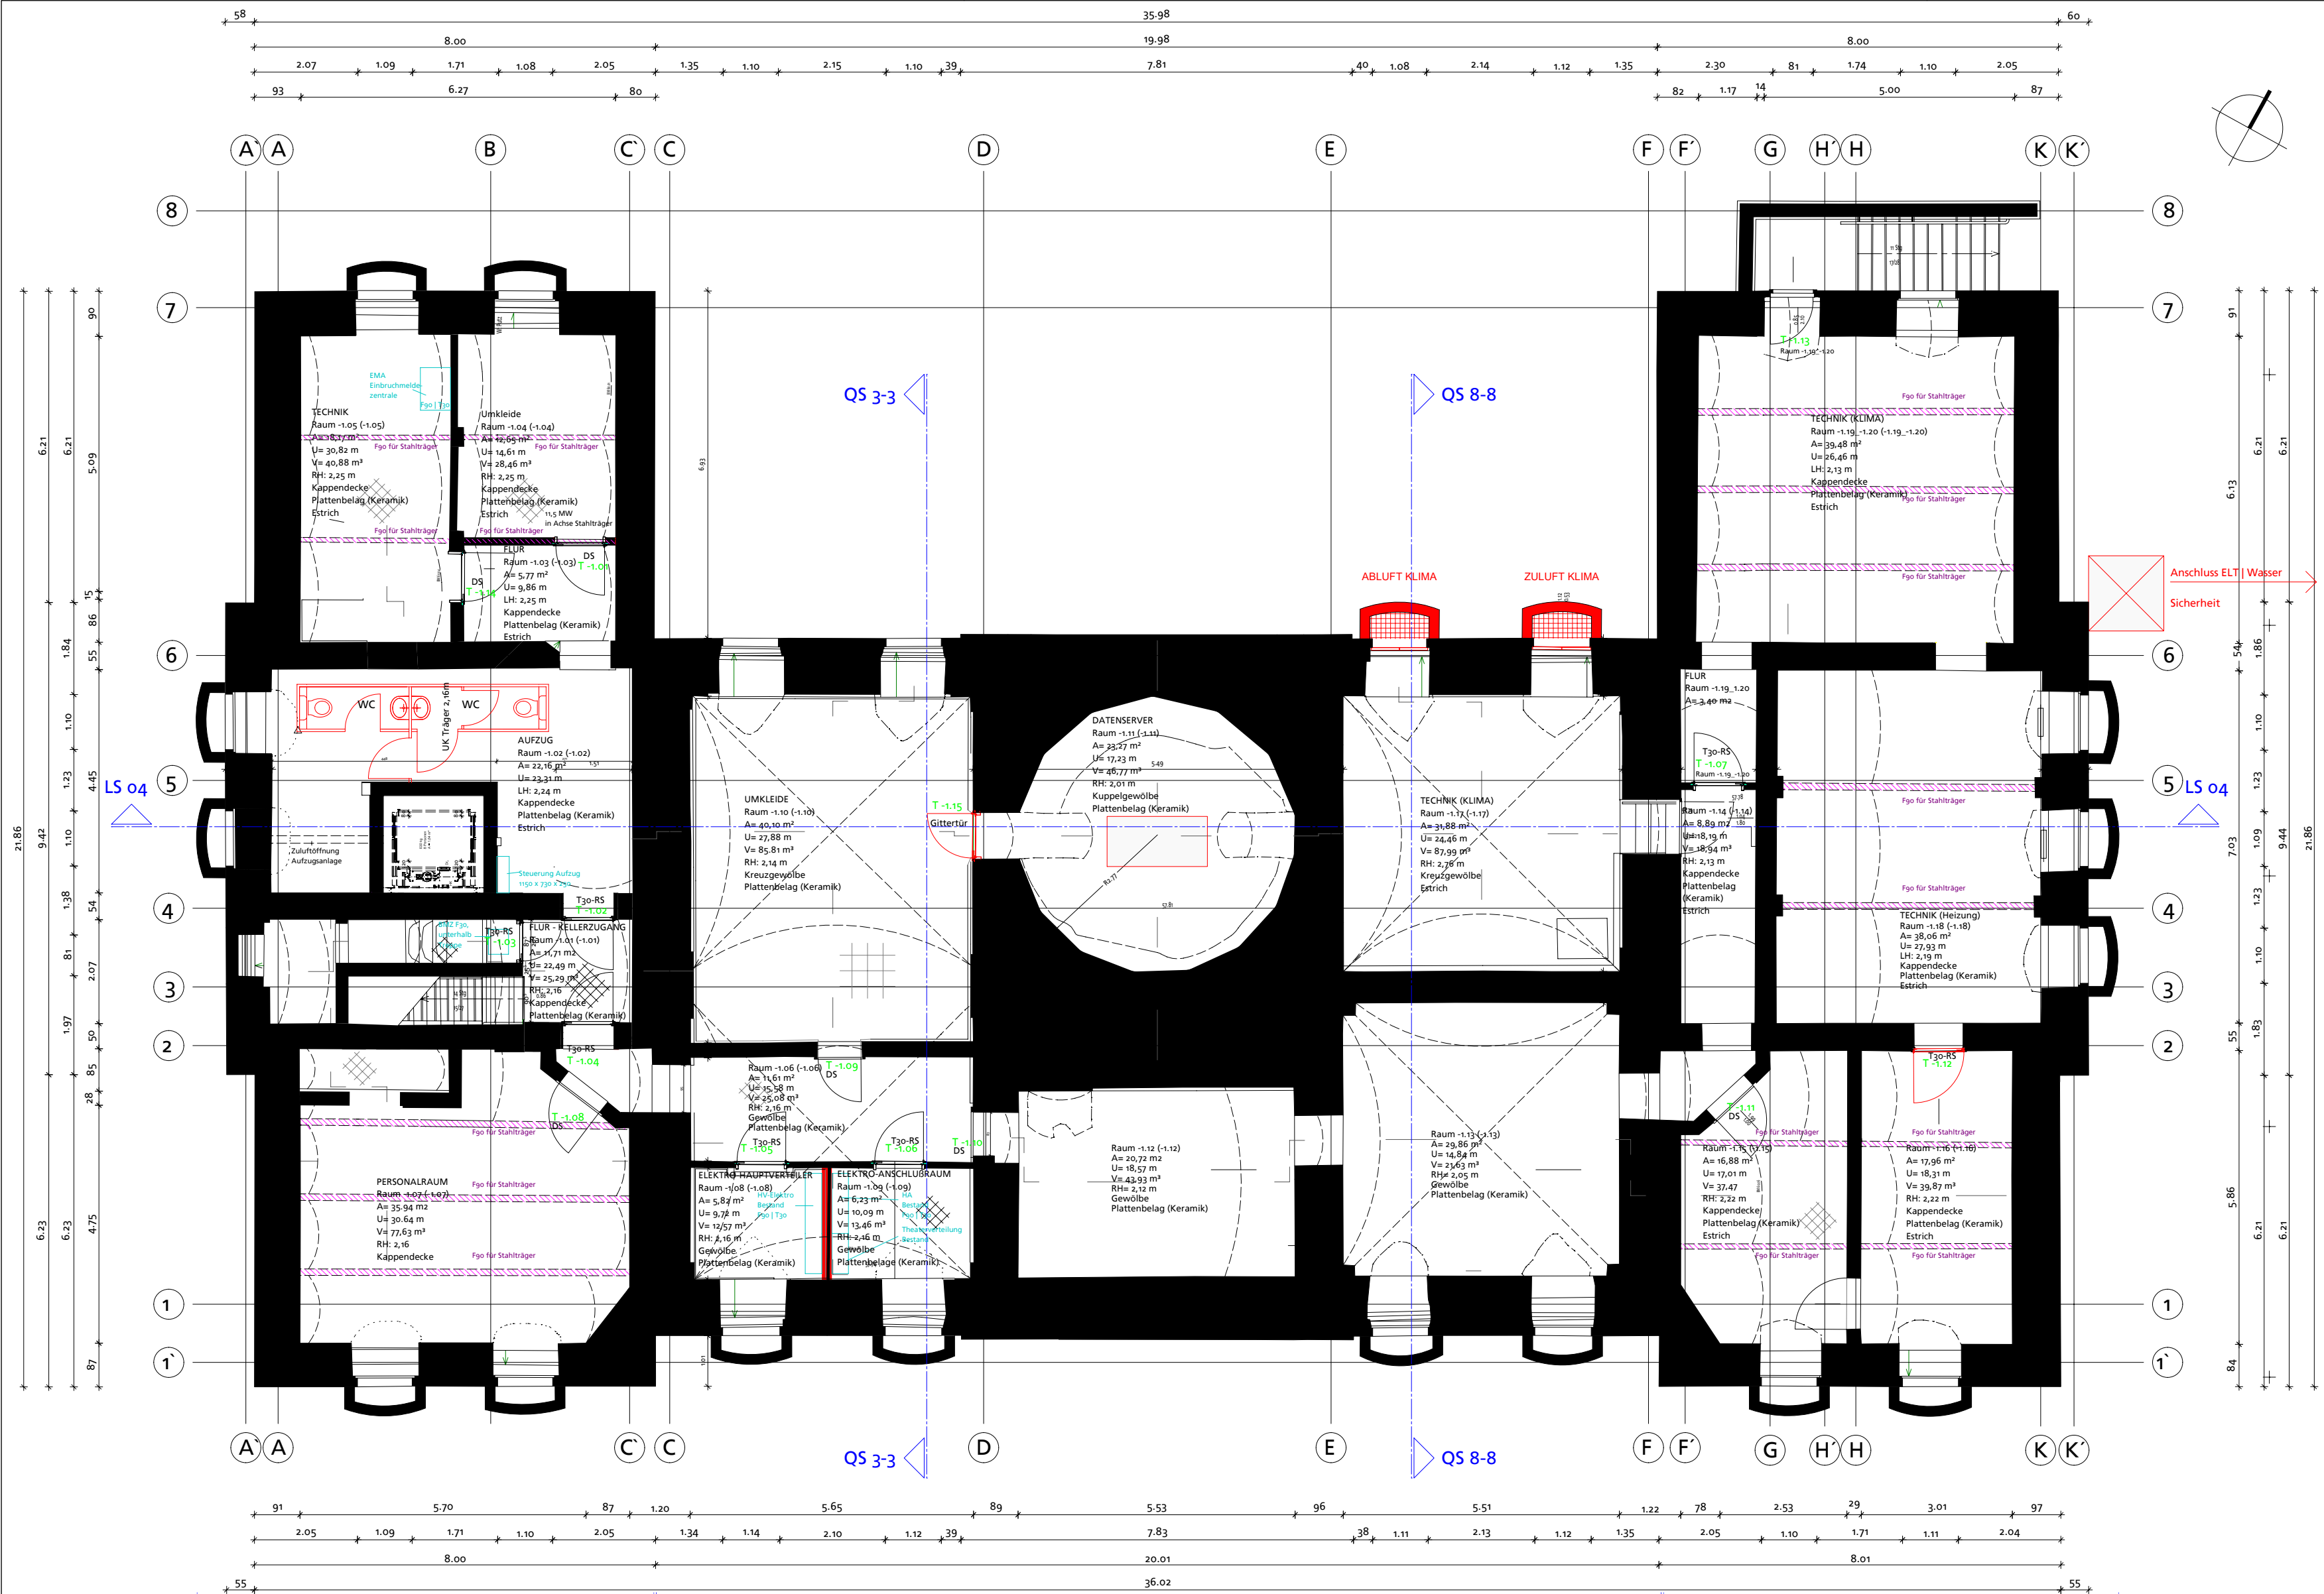

- Legende**
- 4. Bauabschnitt (4.BA)
 - Umbauarbeiten
 - Fenster Kernbau | Innere Ebene | 2.BA
 - Fenster Seitenflügel | Innere + Äußere Ebene | 3.BA
 - Fenster MG Kernbau | Innere + Äußere Ebene | 3.BA
 - Innendämmung
 - Türen mit/ ohne Anforderungen an Brandschutz/ Sicherheit | 4. BA

Seitenflügel Kernbau Seitenflügel



cuboidoo architekten BDA
schmeerstraße 17
06108 halle/saale
Telefon 0345 | 4700967
Telefax 0345 | 4700968
info@cuboidoo.de
www.cuboidoo.de

auftraggeber	Stadt Dessau-Roßlau Amt für Kultur Zerbster Straße 4 06844 Dessau-Roßlau	gez.	datum	Planungsstand:		
		krät.	10 17	Detail ☐		
objekt	Schloß Georgium Puschkinallee 100 06846 Dessau-Roßlau	bearb.	datum	Ausführung ☐		
		jüschw/zezh	10 17	Antrag ☒		
vorhaben	Instandsetzung zur Wiederinbetriebnahme der Anhaltischen Gemäldegalerie	geprüft	datum	Förderantrag ☐		
		jüschw/zezh	10 17	Entwurf ☐		
planart	Sanierungs- und Restaurierungsplanung 4.BA Z-BAU - Grundriss Kellergeschoss	Bauherr	datum	Vorentwurf ☐		
		Stadt Dessau-Roßlau	10 17	Analyse ☐		
OID 0249		OID 0249 Schloß Georgium BA4		1 - 4		
objektnummer		datei	leistungsphasen	maßstab	blatt	index