


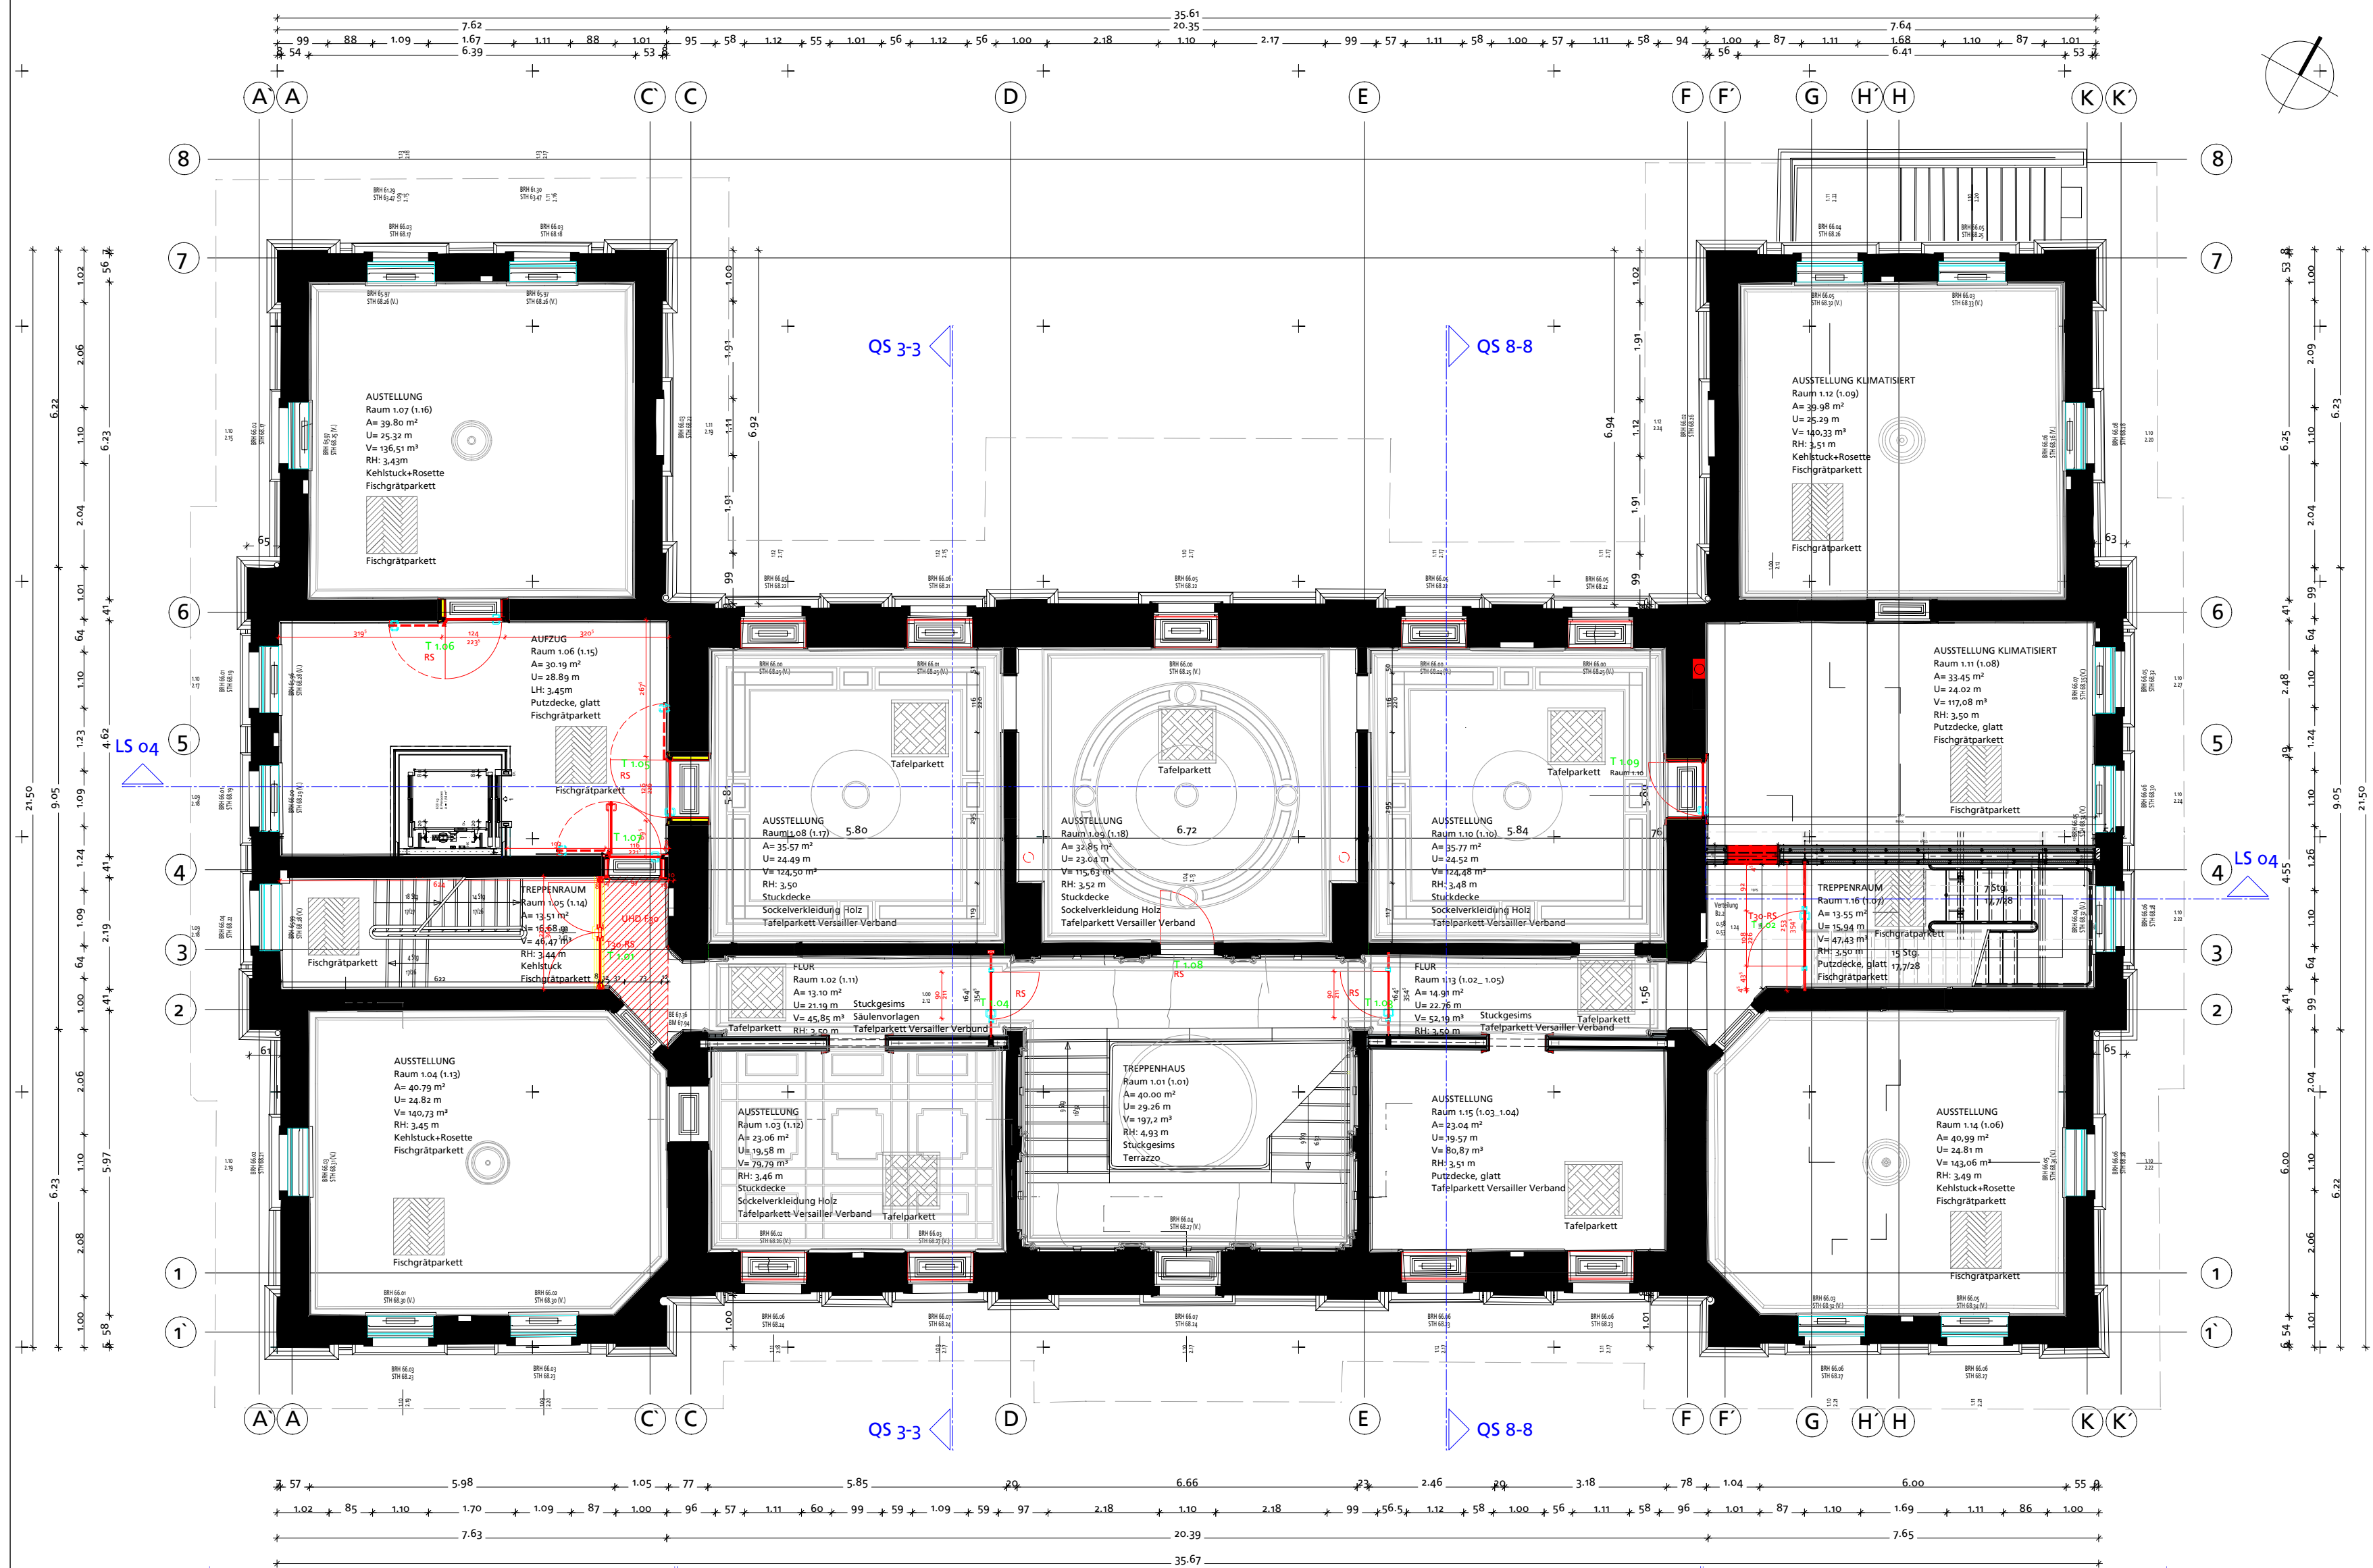

Seitenflügel

Kernbau

Seitenflügel

Legende

- 4. Bauabschnitt (4.BA)
- Umbauarbeiten
- Fenster Kernbau | Innere Ebene | 2.BA
- Fenster Seitenflügel | Innere + Äußere Ebene | 3.BA
- Fenster MG Kernbau | Innere + Äußere Ebene | 3.BA
- Innendämmung
- Türen mit/ ohne Anforderungen an Brandschutz/ Sicherheit | 4. BA



cuboidoo architekten BDA
schmeerstraße 17
06108 halle/saale
Telefon 0345 | 4700967
Telefax 0345 | 4700968
info@cuboidoo.de
www.cuboidoo.de

auftraggeber	Stadt Dessau-Roßlau Amt für Kultur Zerbster Straße 4 06846 Dessau-Roßlau	gez.	datum	Planungsstand:
		krät.	10 17	Detail
objekt	Schloß Georgium Puschkinallee 100 06846 Dessau-Roßlau	bearb.	datum	Ausführung
		jüschw/zech	10 17	Antrag
vorhaben	Instandsetzung zur Wiederinbetriebnahme der Anhaltischen Gemädegalerie	geprüft	datum	Förderantrag
		jüschw/zech	10 17	Entwurf
planart	Sanierungs- und Restaurierungsplanung 4.BA Z-BAU - Grundriss Obergeschoss	Bauherr	datum	Vorentwurf
		Stadt Dessau-Roßlau	10 17	Analyse

OID 0249	OID 0249 Schloß Georgium BA4	1 - 4	1 100	G 0.3	0
objektnummer	datei	leistungsphasen	maßstab	blatt	index