

- Legende
4. Bauabschnitt (4.BA)

Umbauarbeiten


Fenster Kernbau | Innere Ebene | 2.BA

Fenster Seitenflügel | Innere + Äußere Ebene | 3.BA

Fenster MG Kernbau | Innere + Äußere Ebene | 3.BA

Innendämmung

Türen mit/ ohne Anforderungen an Brandschutz/ Sicherheit | 4. BA

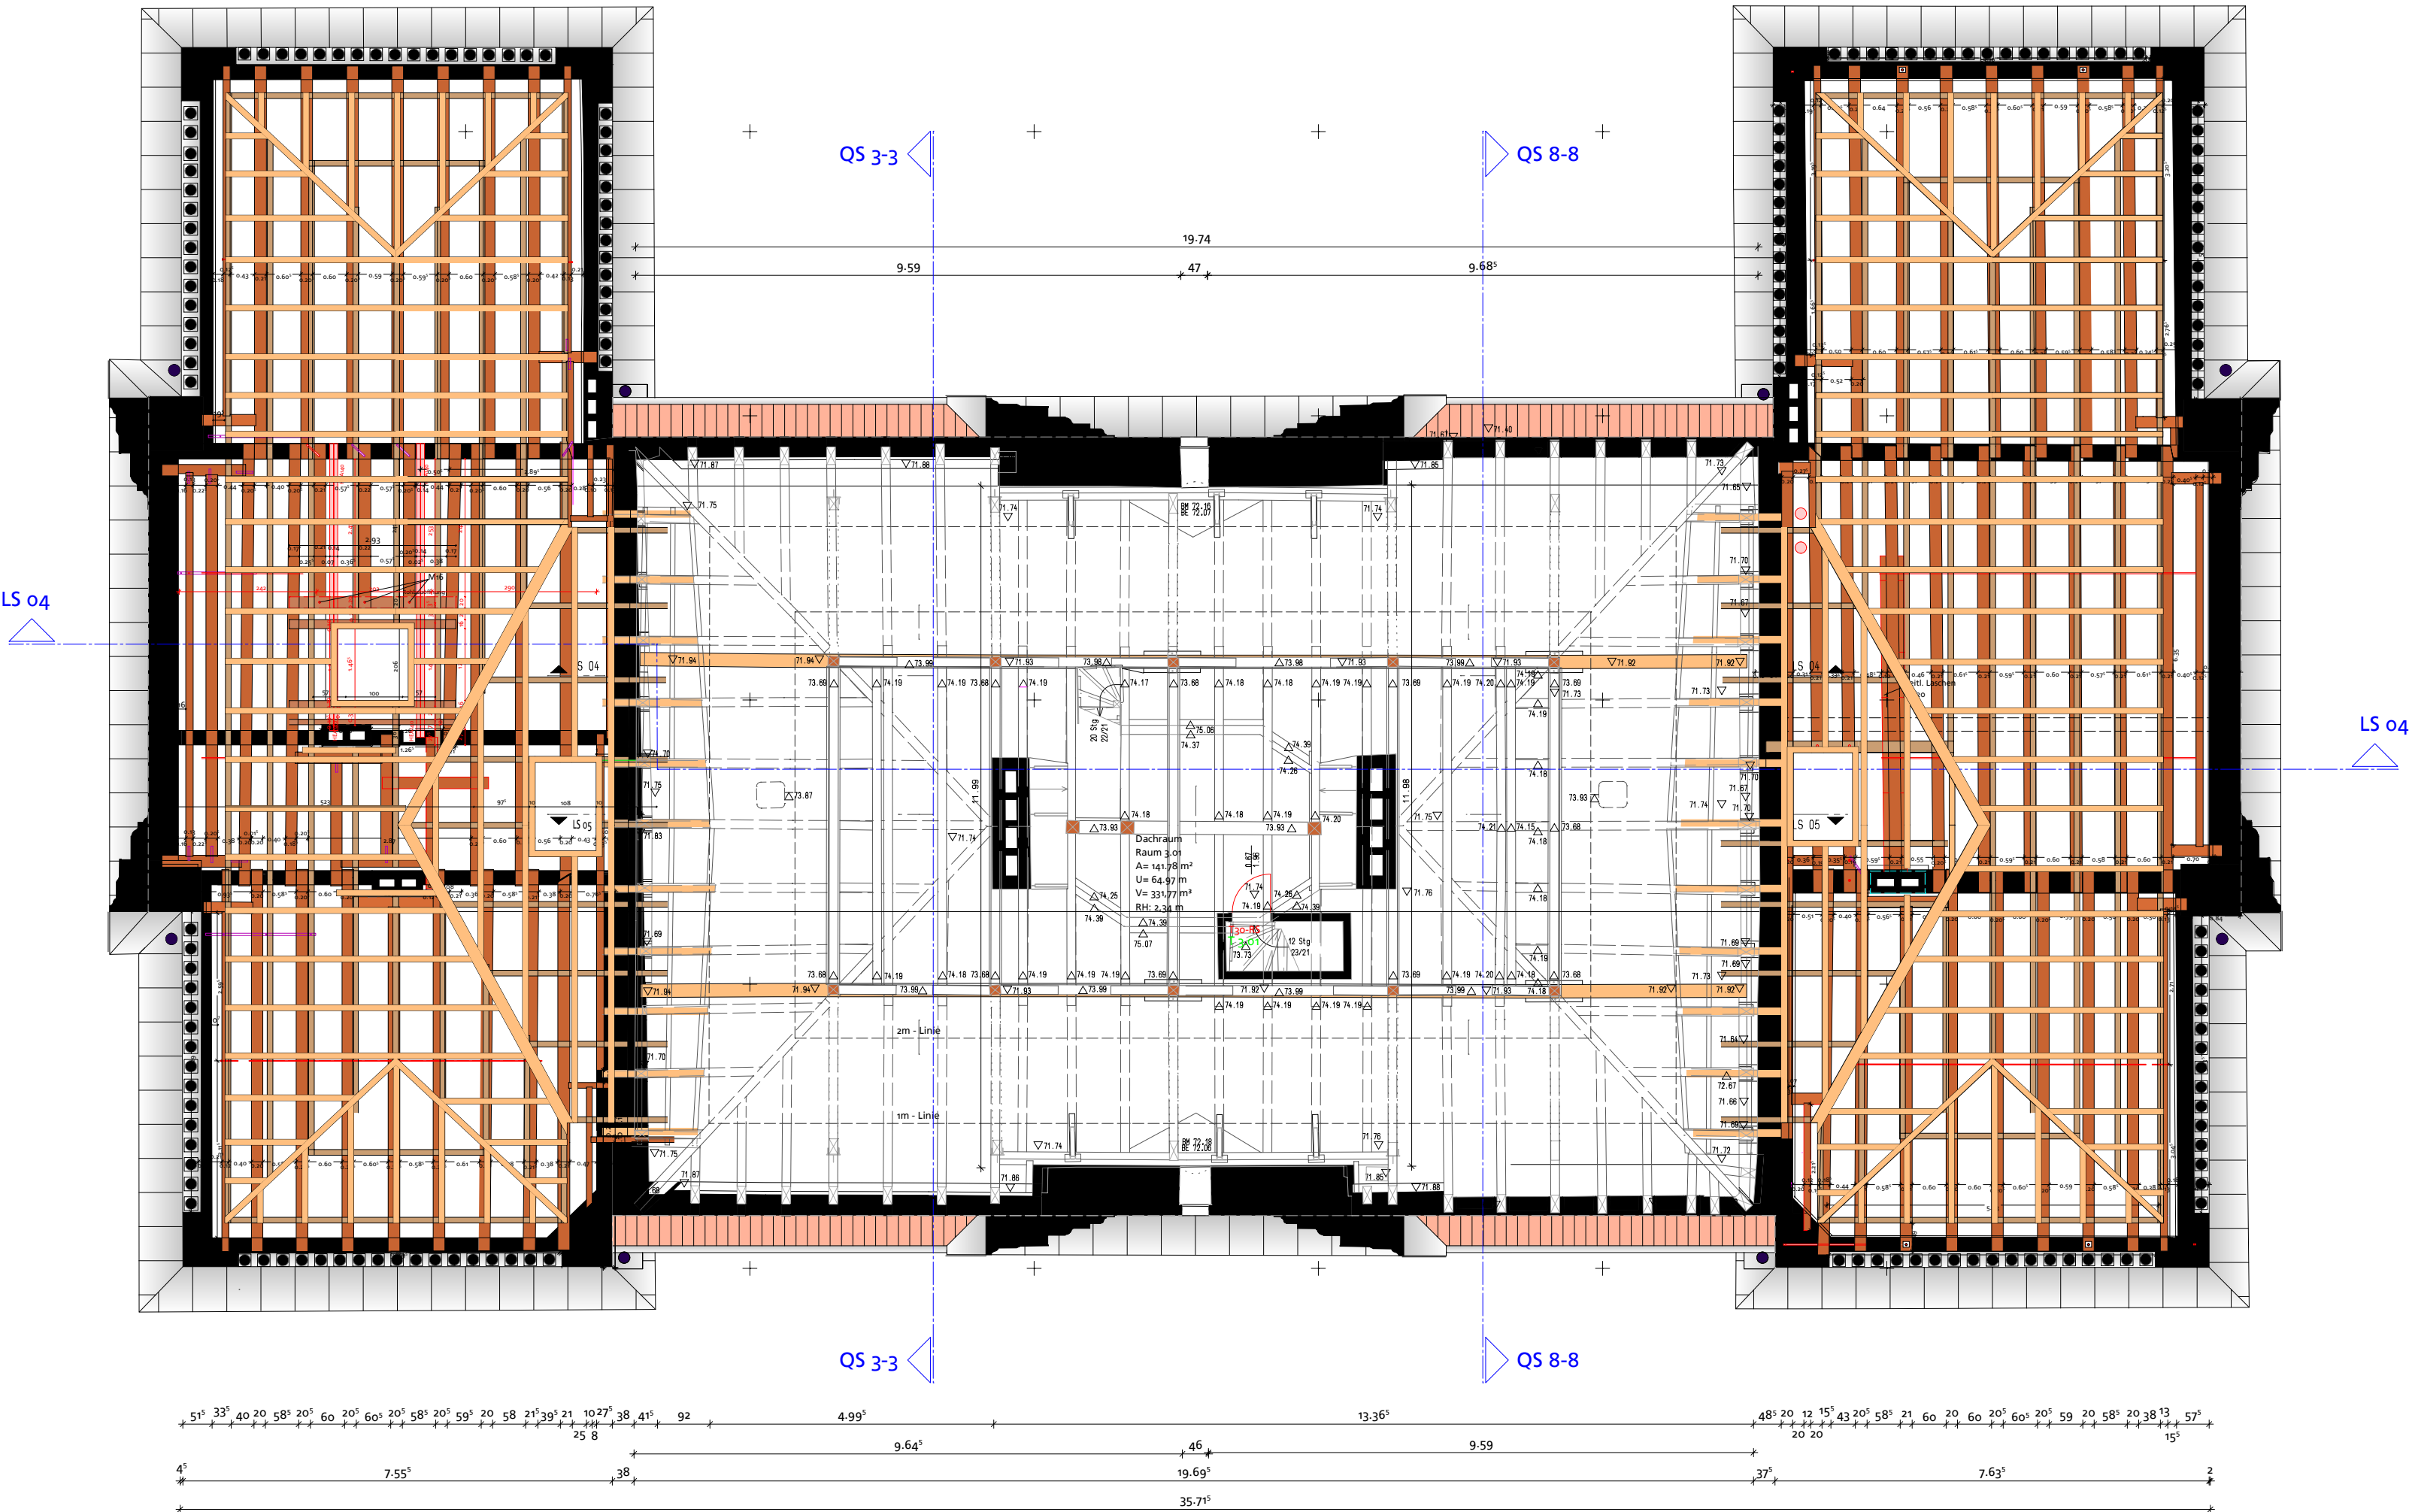

Seitenflügel

Kernbau

Seitenflügel



cuboidoo architekten BDA

schmeerstraße 17

o6108 halle/saale

Telefon 0345 | 4700967

Telefax 0345 | 4700968

info@cuboidoo.de

www.cuboidoo.de

auftraggeber	Stadt Dessau-Roßlau Amt für Kultur Zerbster Straße 4 o6844 Dessau-Roßlau	gez.	datum	Planungsstand:
objekt	Schloß Georgium Puschkinallee 100 o6846 Dessau-Roßlau	krät.	10 17	Detail
		bearb.	datum	Ausführung
vorhaben	Instandsetzung zur Wiederinbetriebnahme der Anhaltischen Gemäldegalerie	jülichsw/zezh	10 17	Antrag
		geprüft	datum	Förderantrag
planart	Sanierungs- und Restaurierungsplanung 4.BA Z-BAU - Grundriss Dachgeschoss	jülichsw/zezh	10 17	Entwurf
		Bauherr	datum	Vorentwurf
		Stadt Dessau-Roßlau	10 17	Analyse

1 100	G 0.5	o
---------	-------	---