

- Legende
4. Bauabschnitt (4.BA)

Umbauarbeiten


Fenster Kernbau | Innere Ebene | 2.BA

Fenster Seitenflügel | Innere + Äußere Ebene | 3.BA

Fenster MG Kernbau | Innere + Äußere Ebene | 3.BA

Innendämmung

Türen mit/ ohne Anforderungen an Brandschutz/ Sicherheit | 4. BA

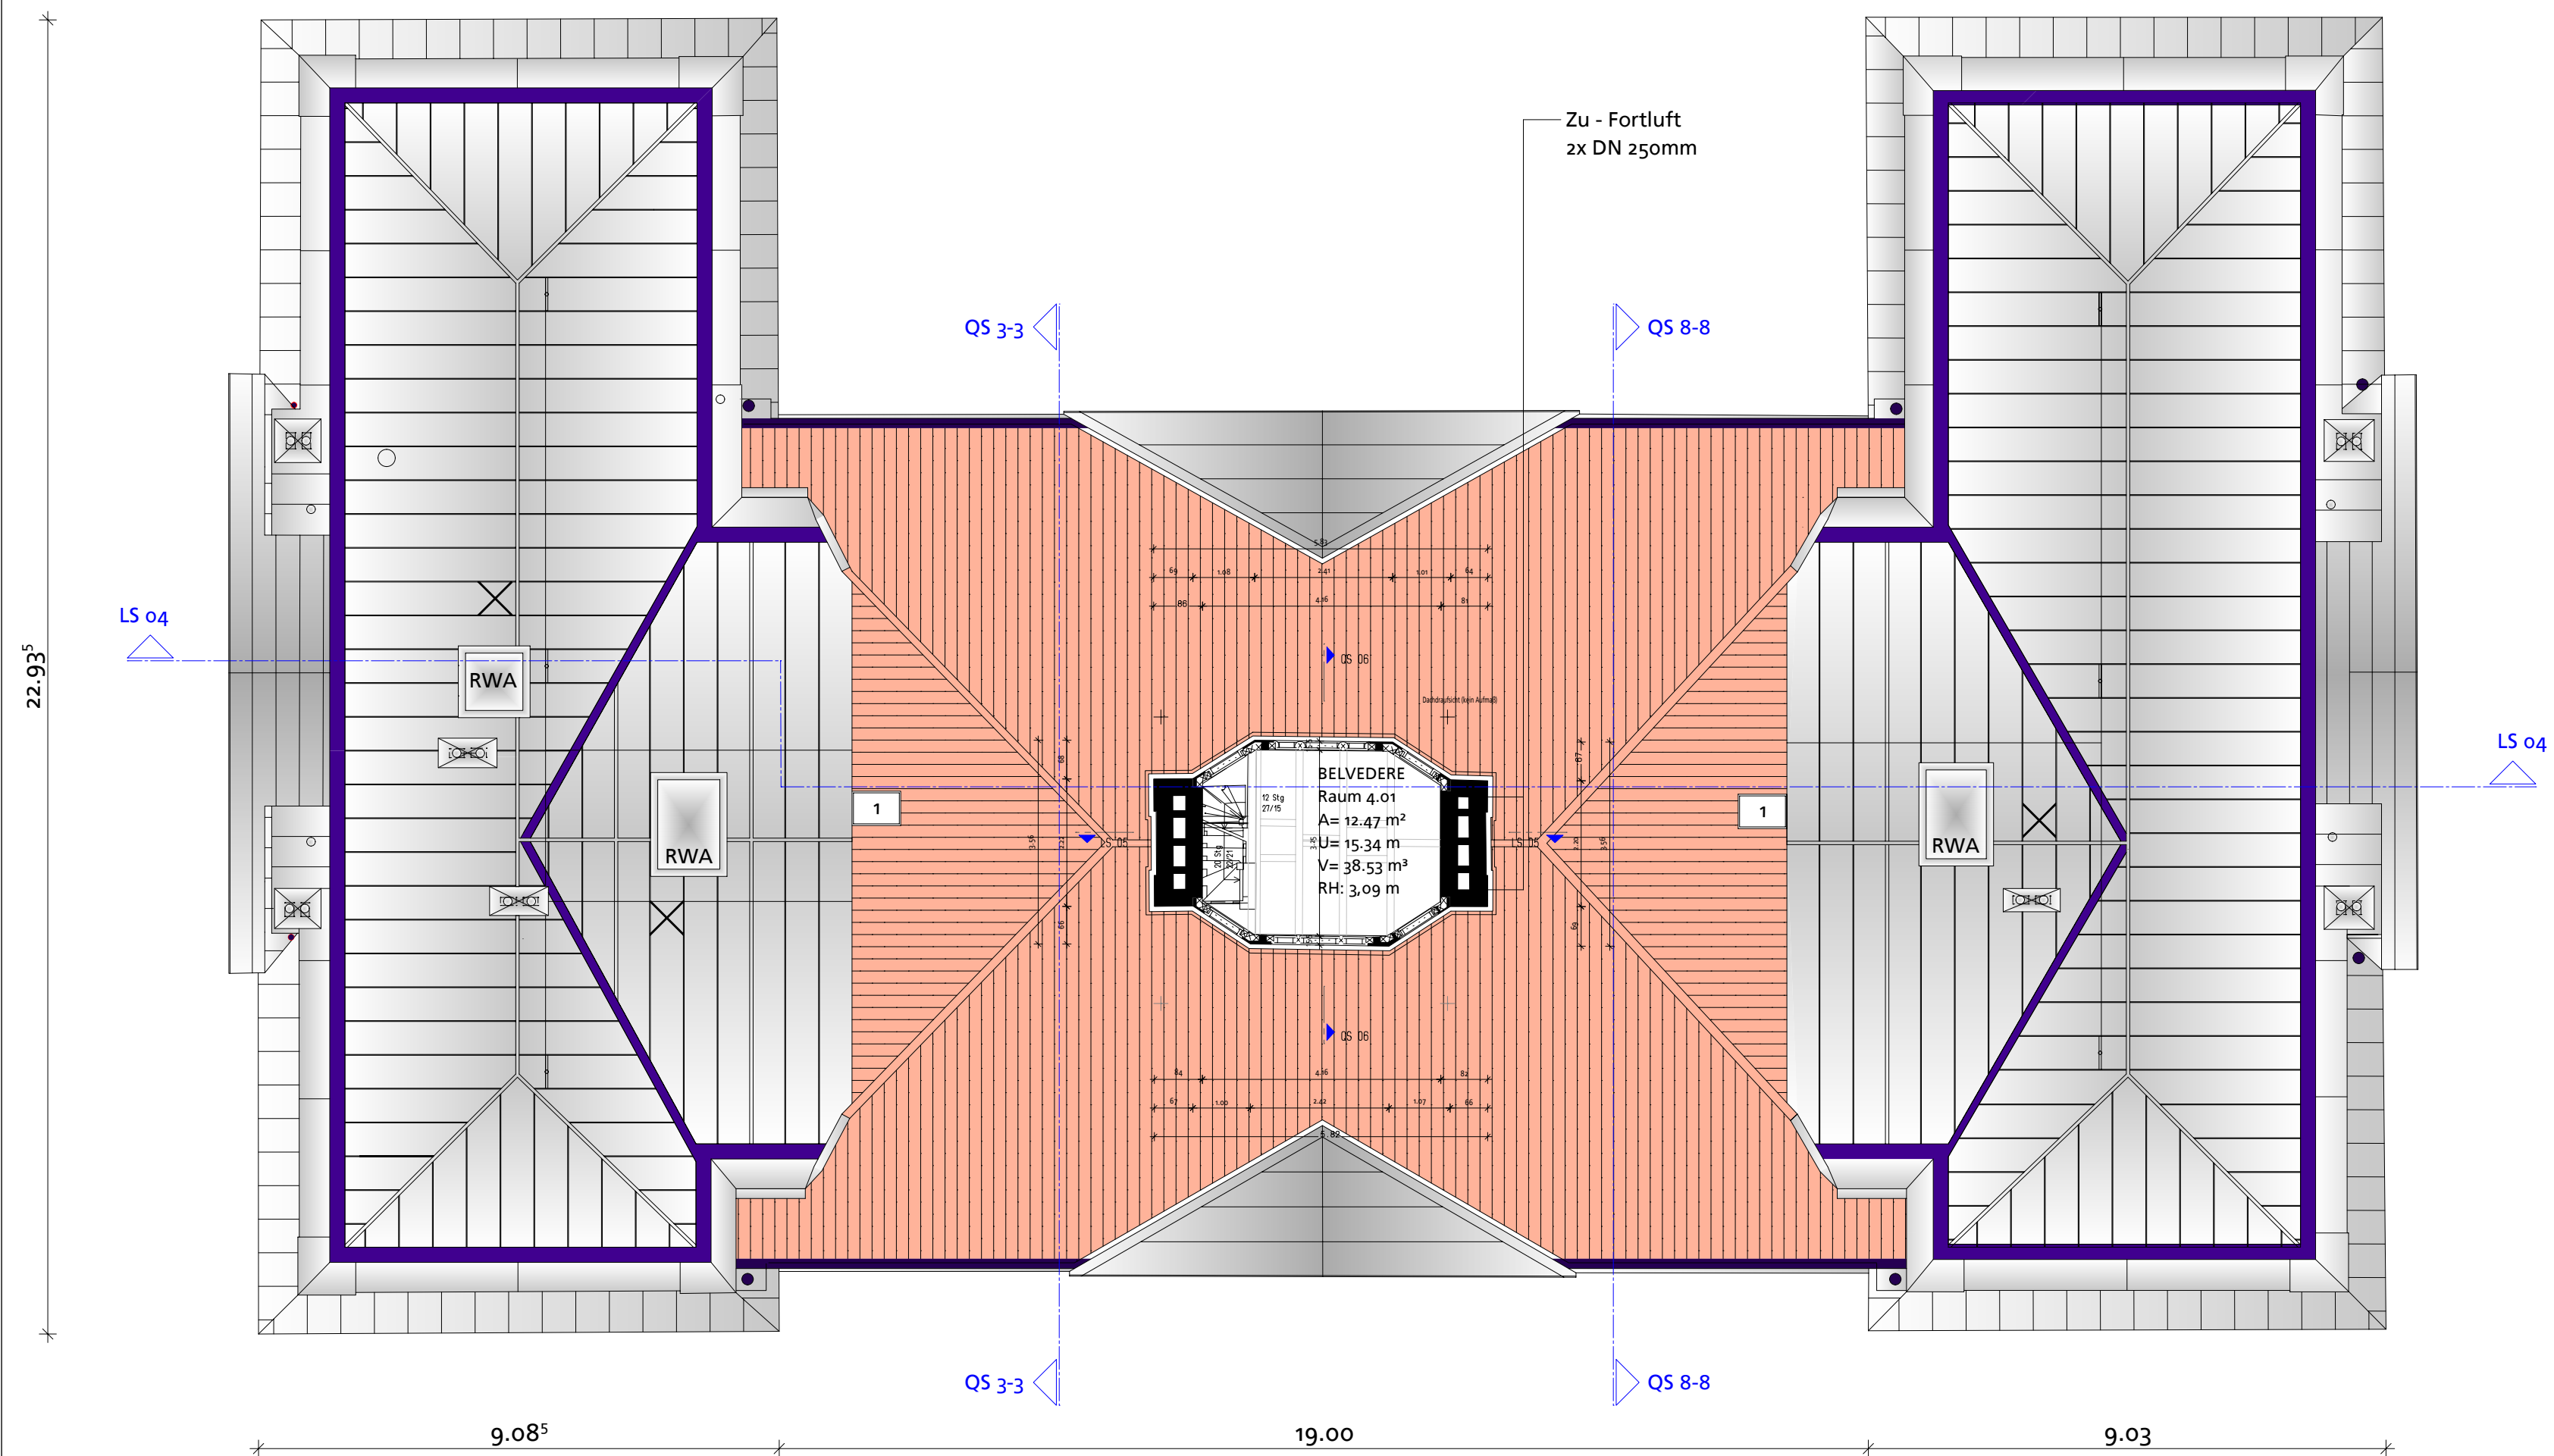

Seitenflügel

Kernbau

Seitenflügel



cuboidoo

architekten BDA

schmeerstraße 17
06108 halle/saale

Telefon 0345 | 4700967
Telefax 0345 | 4700968

info@cuboidoo.de
www.cuboidoo.de

auftraggeber

Stadt Dessau-Roßlau | Amt für Kultur
Zerbster Straße 4 | 06844 Dessau-Roßlau

objekt

Schloß Georgium
Puschkinallee 100 | 06846 Dessau-Roßlau

vorhaben

Instandsetzung zur Wiederinbetriebnahme
der Anhaltischen Gemädegalerie

planart

Sanierungs- und Restaurierungsplanung 4.BA
Z-BAU - Grundriss Belvedere

gez.

krät.

bearb.

jülschwlzehl

geprüft

jülschwlzehl

Bauherr

Stadt
Dessau-Roßlau

datum

10 | 17

datum

10 | 17

datum

10 | 17

datum

10 | 17

datum

10 | 17

Planungsstand:

Detail

Ausführung

Antrag

Förderantrag

Entwurf

Vorentwurf

Analyse

☐

☐

☒

☐

☐

☐

☐

OID 0249

objektnummer

OID 0249 Schloß Georgium BA4

datei

1 - 4

leistungsphasen

1 | 100

maßstab

G 0.6

blatt

0

index