


Z:\ASP\02_Projekt\012_Stadtpflegebetrieb_Dessau\3618_Sanierung_Sozialtrakt_Friedhof III\06_Planung\01_ASP\04_Genehmigungsplanung\190219_012_18_GP_Sanierung Sozialtrakt_Friedhof III.gn

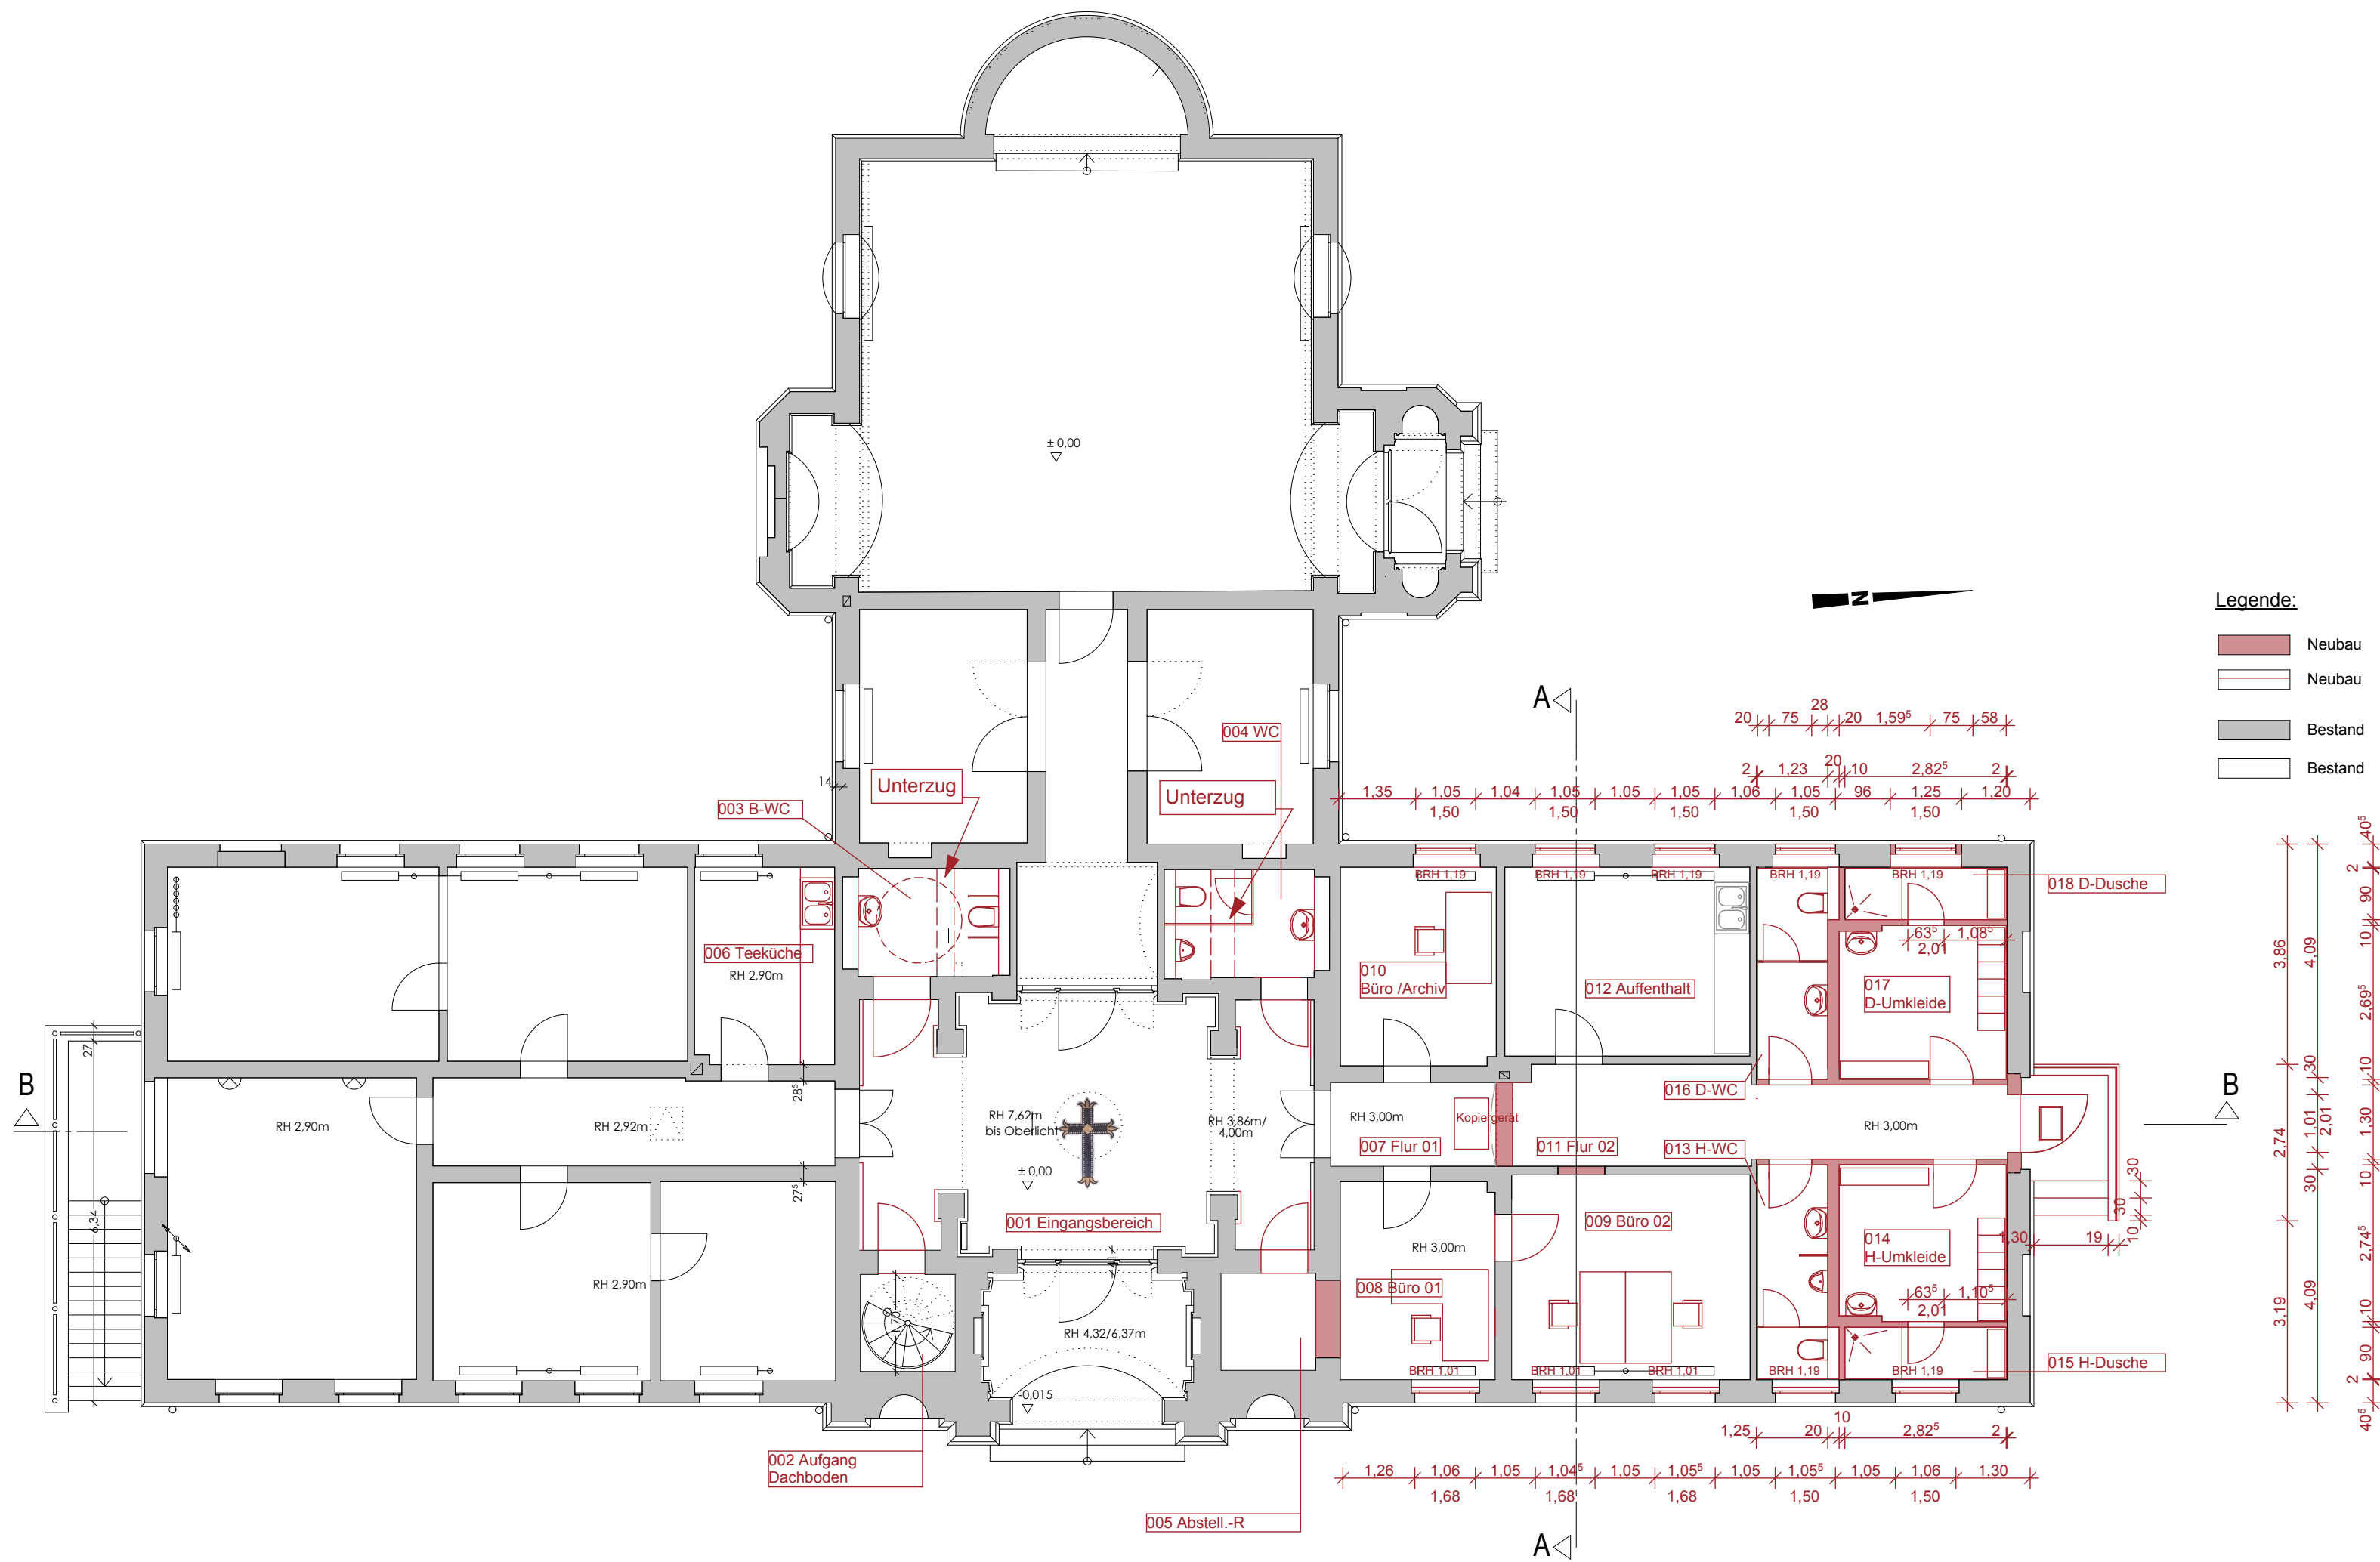

Legende:

- Neubau
- Neubau
- Bestand
- Bestand

Eingangsbereich	Aufgang Dachboden	B-WC	WC	Abstell.-R	Teeküche	Flur 01	Büro 01	Büro 02	Büro/Archiv	Flur 02	Auffenthalt
001	002	003	004	005	006	007	008	009	010	011	012
F: 33,45 m²	F: 2,80 m²	F: 5,45 m²	F: 5,00 m²	F: 2,80 m²	F: 8,45 m²	F: 4,25 m²	F: 9,40 m²	F: 15,00 m²	F: 9,45 m²	F: 13,20 m²	F: 14,20 m²
U: 36,093 m	U: 6,720 m	U: 9,630 m	U: 9,065 m	U: 6,720 m	U: 11,830 m	U: 8,730 m	U: 12,360 m	U: 15,530 m	U: 12,420 m	U: 20,900 m	U: 15,200 m

H-WC	H-Umkleide	H-Dusche	D-WC	D-Umkleide	D-Dusche
013	014	015	016	017	018
F: 4,90 m²	F: 8,00 m²	F: 2,60 m²	F: 4,55 m²	F: 7,85 m²	F: 2,60 m²
U: 10,429 m	U: 11,380 m	U: 7,509 m	U: 9,849 m	U: 11,280 m	U: 7,556 m

Bauherr:

Datum:

Index	Datum	Änderung	gez.
-------	-------	----------	------

Plan - Nr.: 1.01

Bauherr

Eigenbetrieb Stadtpflege
Wasserwerkstr. 13.

06842 Dessau-Roßlau

#Projektstatus Genehmigungsplanning

Kunde / Projekt-Nr.

012 / 3618

Bauvorhaben

Sanierung Sozialtrakt
Friedhof III

Heidestraße 124
06842 Dessau-Roßlau

Planinhalt

Erdgeschoss

Maßstab:	1:100
Bearbeitet / Gezeichnet:	J.Brose
Planstand:	01.03.2019
Planindex:	
Geprüft:	
Planverfasser:	

ASP
planen+
beraten

ASP planen+beraten
GmbH
Liebknechtstraße 5
06846 Dessau-Roßlau
Tel. 0340/64602-0 Fax -50