



 

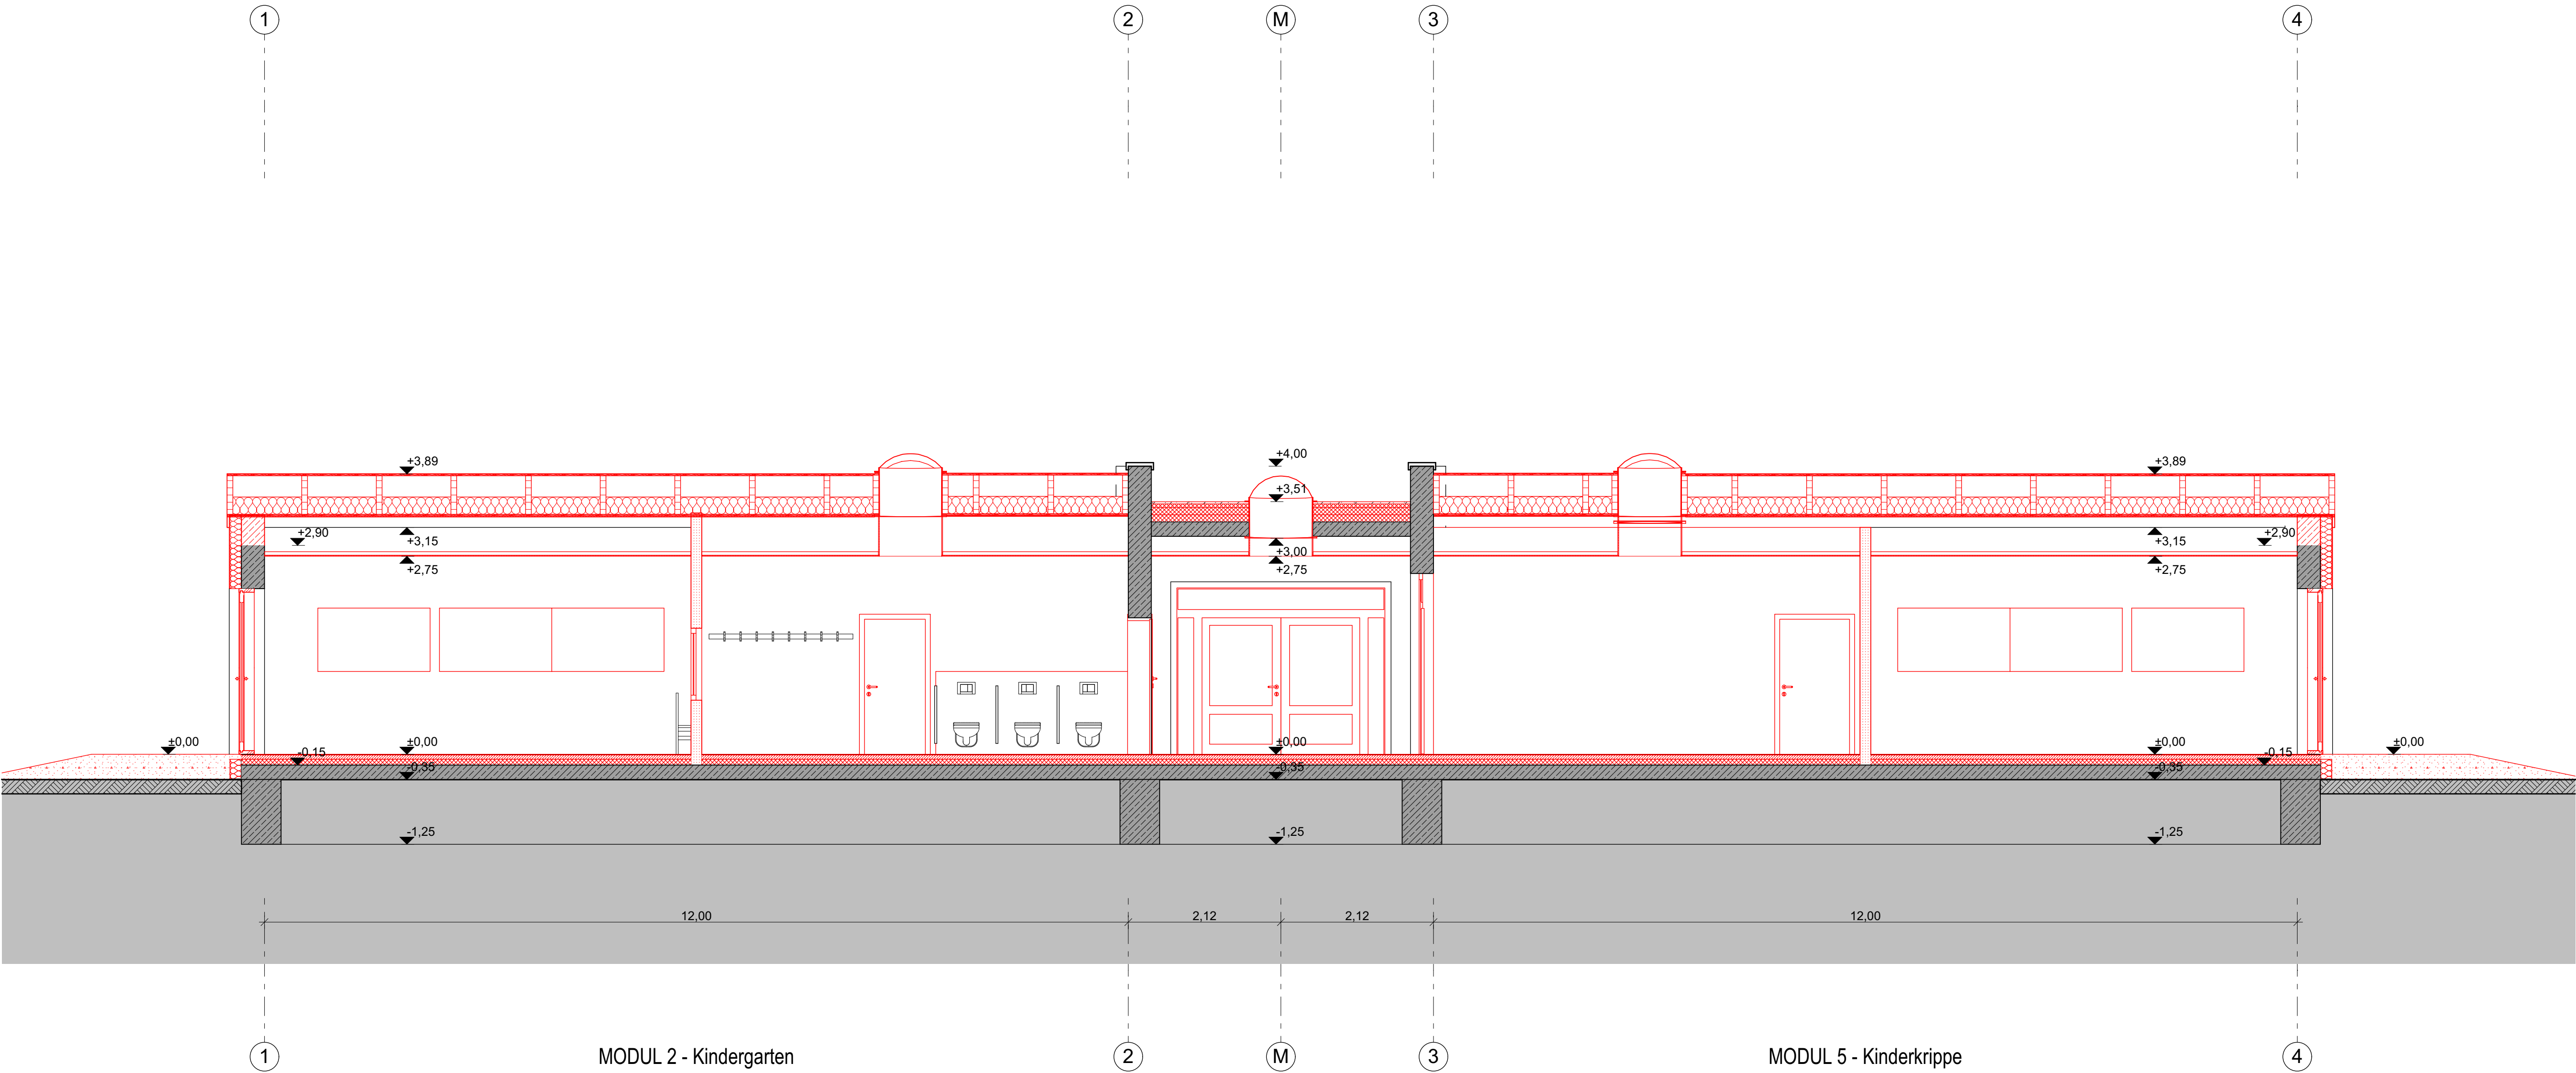

Bestand

Neubau

Bauteilaufbauten siehe Anlage

BAUVORHABEN:
Generalsanierung Kita
"Bremer Stadtmusikanten"
Brauereistraße 10
06846 Dessau-Rosslau

ENTWURFSVERFASSER:
König Architekturbüro
Herderstr. 36
39108 Magdeburg

AUFTRAGGEBER:
DeKiTa
Dessau-Rosslauer
Kindertagesstätten
Antoinettenstraße 37
06844 Dessau-Rosslau
Tel: 0340 204 1215
Fax: 0340 204 2915
E-Mail: jan-holger.kahl@dessau-
rosslau.de



DESSAU-ROSSLAUER KINDERTAGESSTÄTTEN

S-01-00

Schnitt A-A

Maßstab	Blattgröße	Datum	Planersteller
1:50	420*297 A3	31.07.2019	Dipl. Ing. Toralf Sonntag
Dateiname: 2017-03-17 BSMU_50.pln			
Pfad: \\192.168.2.10\Projekte\Dessau\KiTa Bremer Stadtmusikanten\Zeichnungen\2017-03-17 BSMU_50.pln			

