


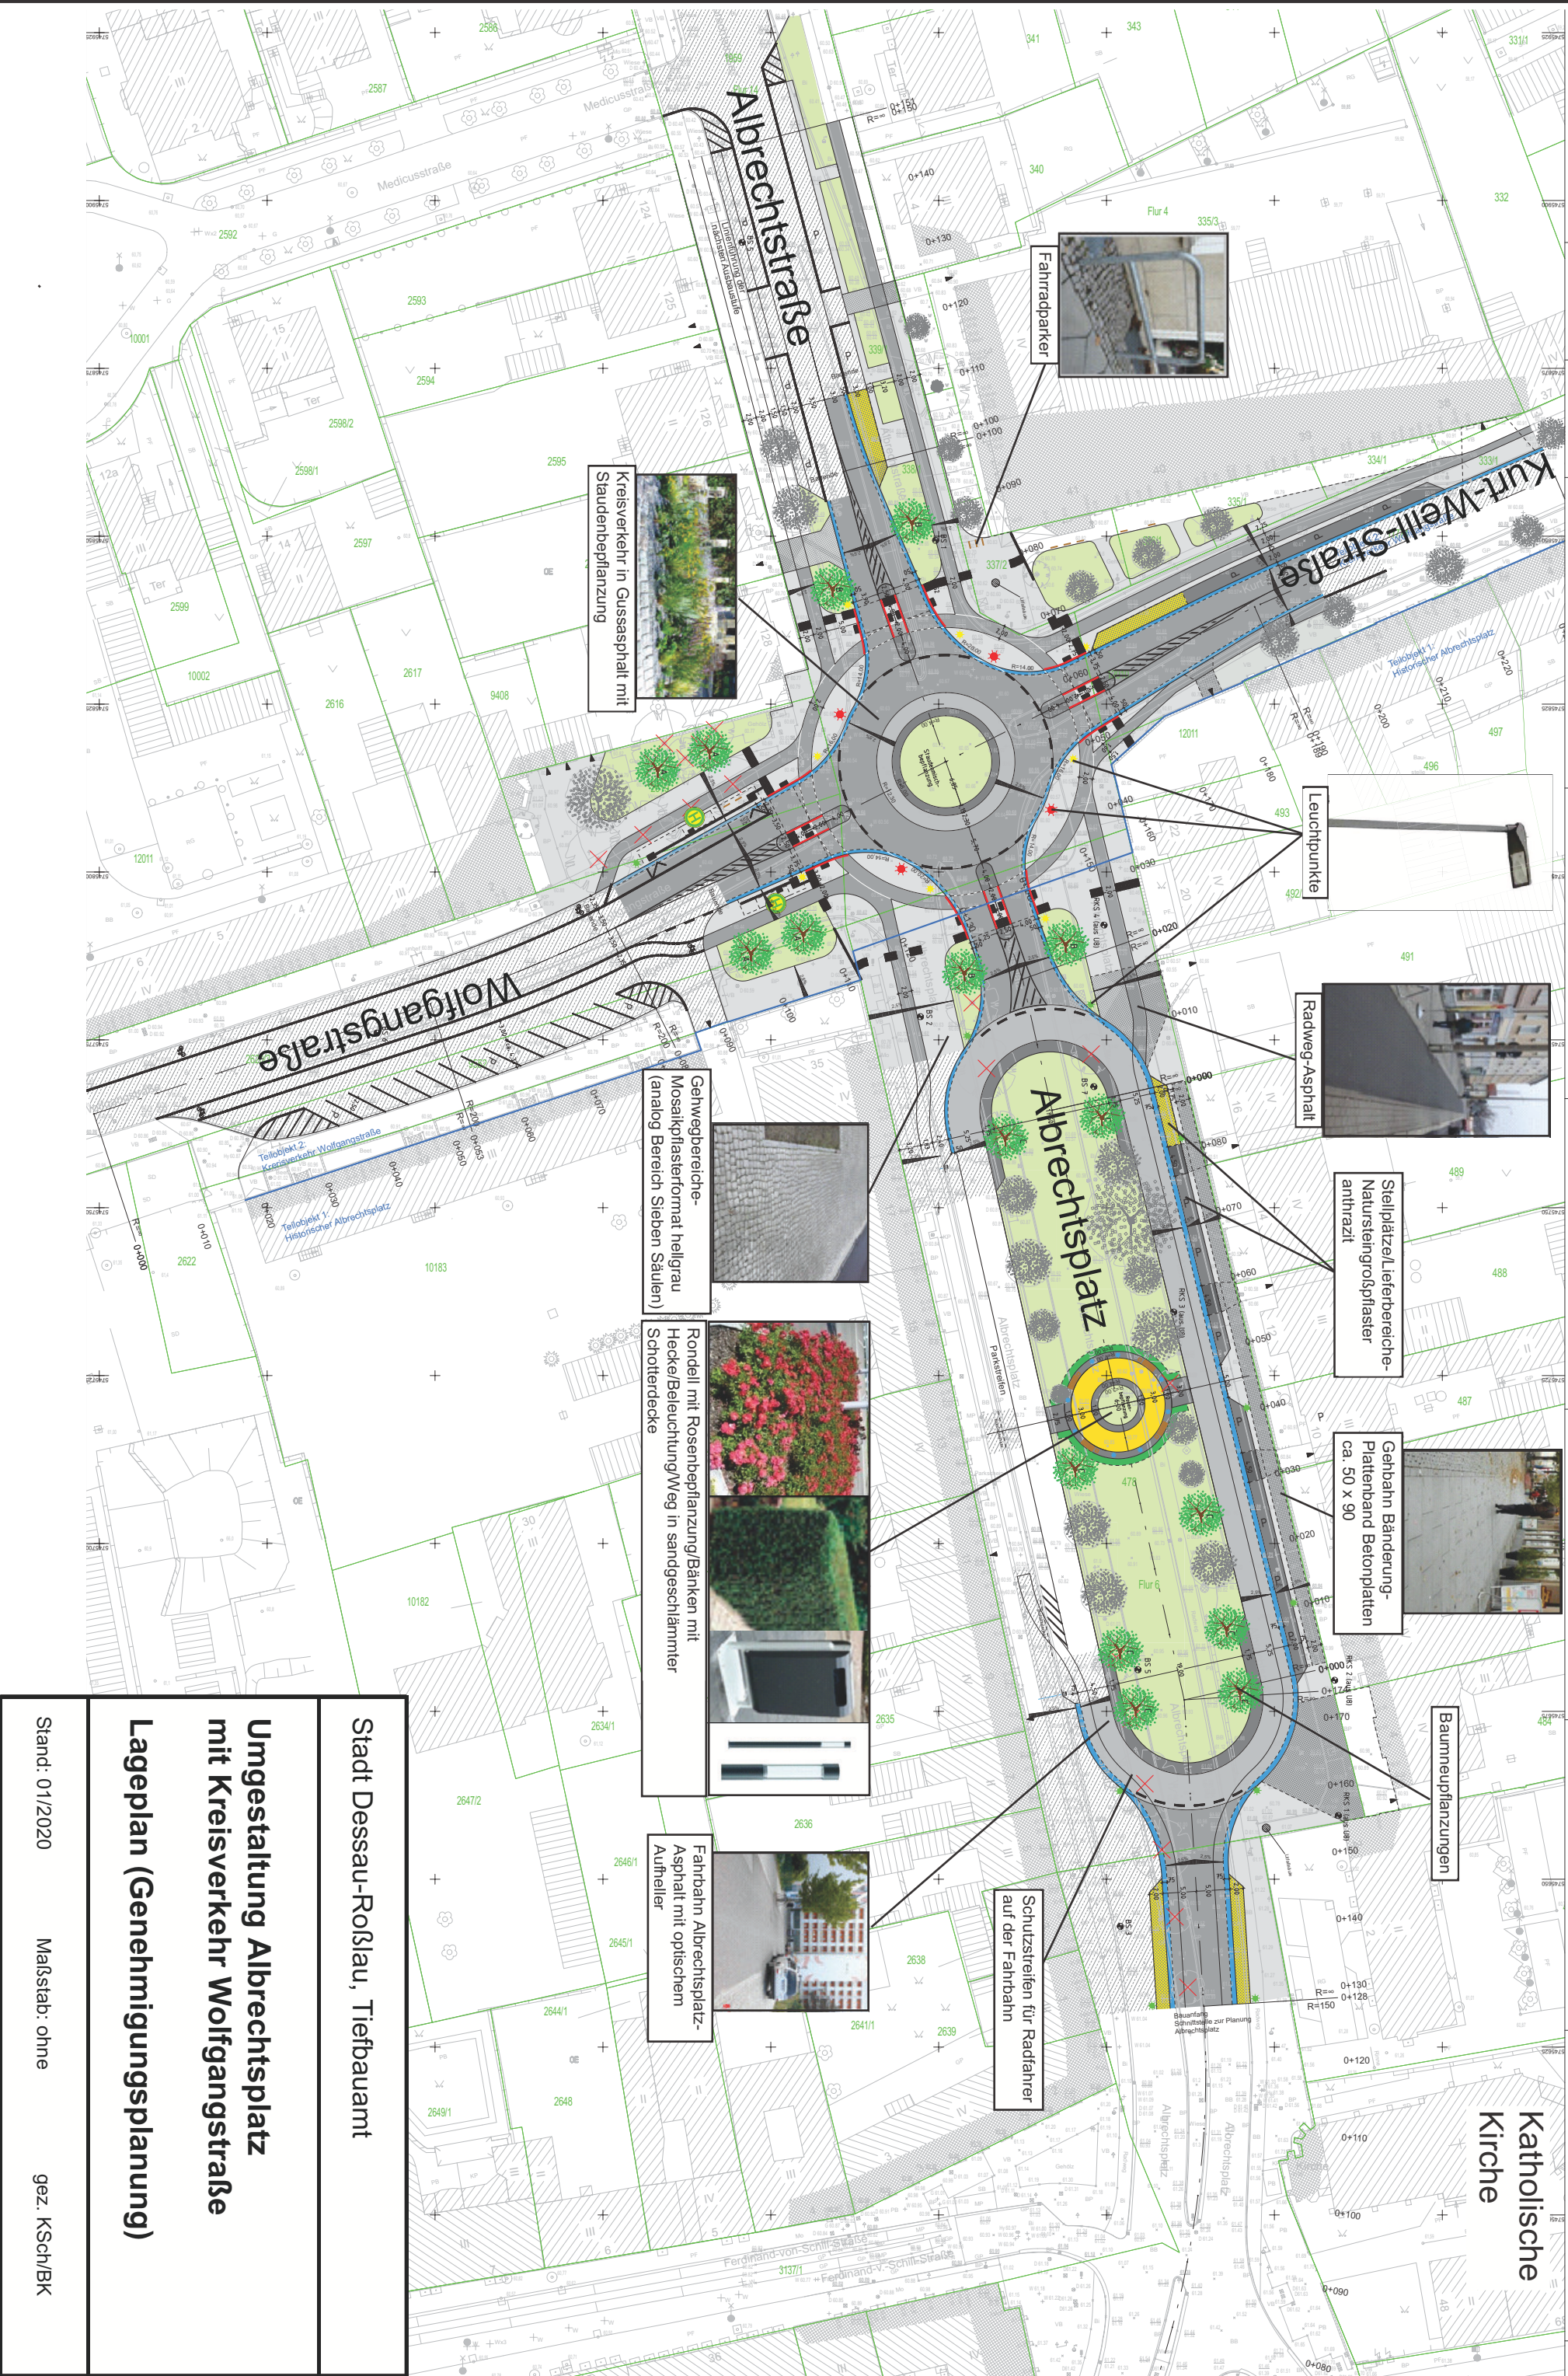

Stadt Dessau-Roßlau, Tiefbauamt

Umgestaltung Albrechtsplatz mit Kreisverkehr Wolfgangstraße

Lageplan (Genehmigungsplanung)