





OKFF EG = +/- 0,00 = 64,05 m ü. NHN

arc architekturconcept GmbH

arc architekturconcept GmbH Lauterbach Oheim Schaper Freie Architekten BDA

Zum Domfelsen 1	Tel: 0391/ 56 51 20	info@arc-architektur.de
39104 Magdeburg	Fax: 0391/ 56 51 29	www.arc-architektur.de

Dieses Projekt nebst Anlagen darf ohne unsere Genehmigung weder vervielfältigt noch ganz oder teilweise anderweitig verwendet oder dritten zugänglich gemacht werden; es gilt ausnahmslos das UrhG in der derzeitigen Fassung, alle Urheberrechte bleiben vorbehalten.

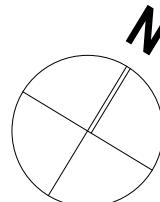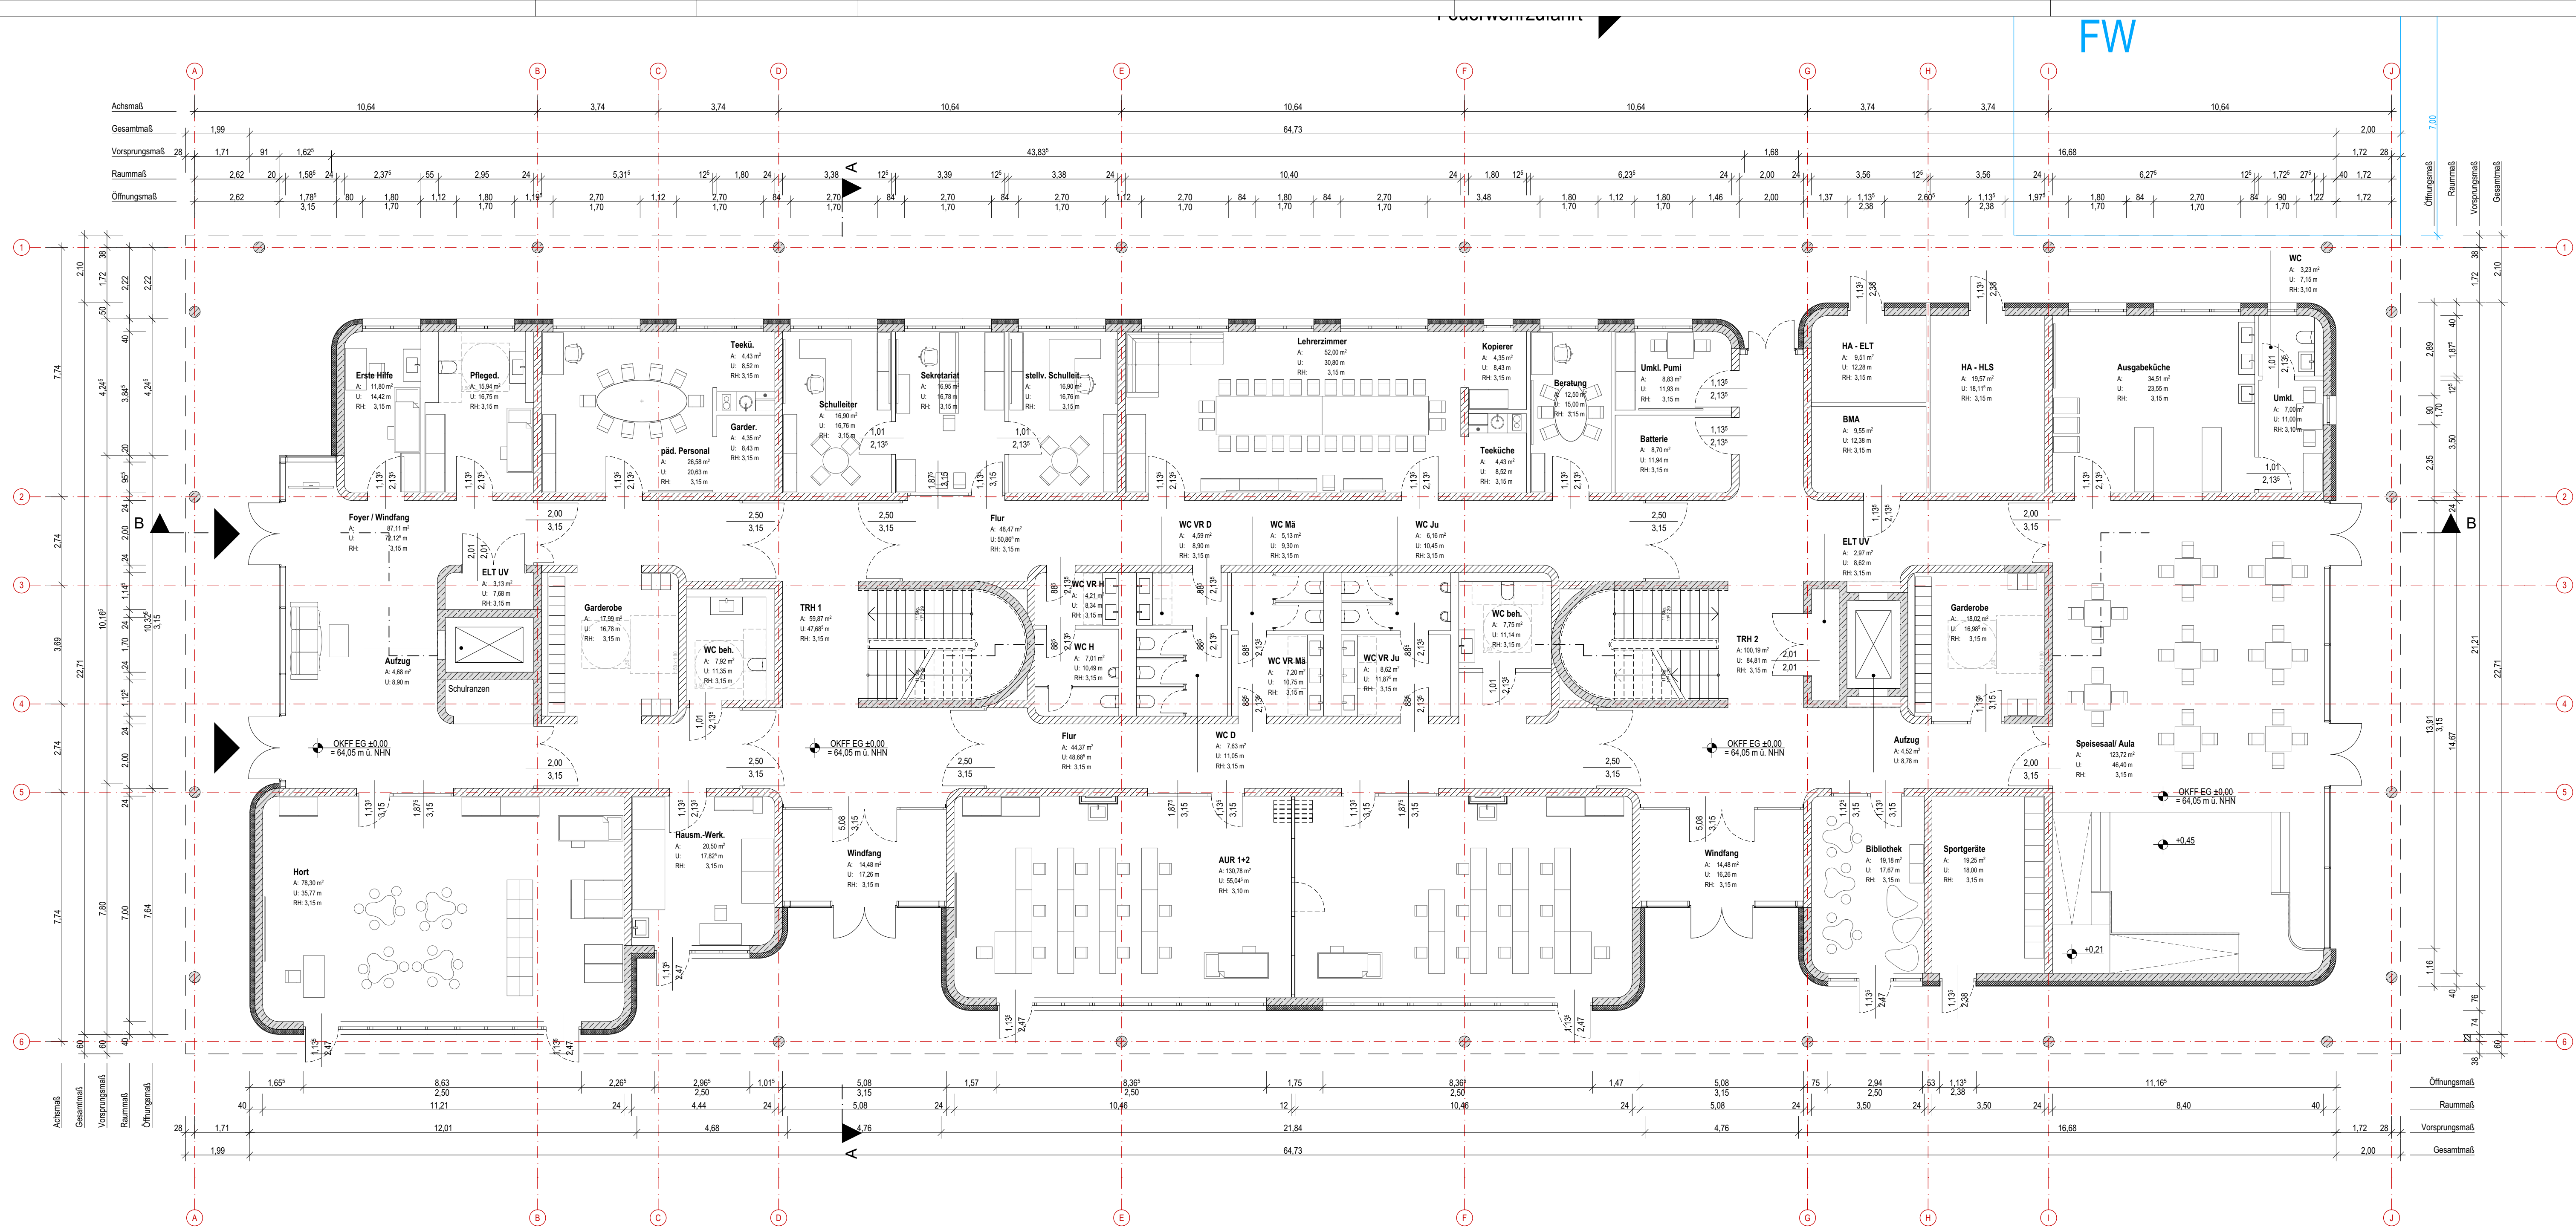


Index	Datum	Art der Änderung	Gez.

OKFF EG = +/- 0,00 = 64,05 m ü. NHN

Bauvorhaben

AM 19-245 SKD

Ersatzneubau der Schule für Körperbehinderte „Schule An der Muldaue“

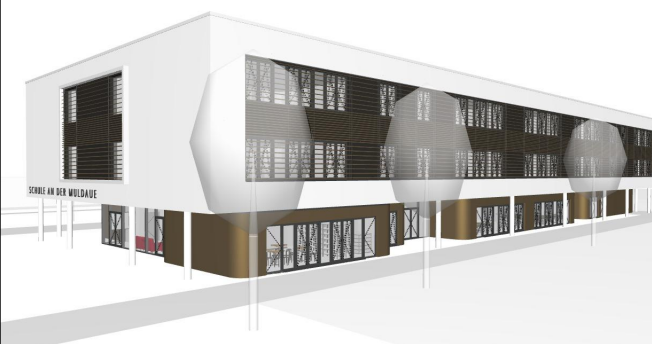

Bauherr:

Stadt Dessau-Roßlau

vertreten durch das Dezernat für Stadtentwicklung und
Umwelt und das Amt für zentrales Gebäudemanagement

Gustav-Bergt-Straße 1 | Tel: 0340/ 204-2065 | zgm@dessau-rosslau.de
06862 Dessau-Roßlau | Fax: 0340/ 204-2965 | <http://verwaltung.dessau-rosslau.de>

Architekten

arc architekturconcept GmbH


arc architekturconcept GmbH Lauterbach Oheim Schaper Freie Architekten BDA
Zum Dorfelsen 1 Tel: 0391/ 56 51 20 info@arc-architektur.de
39104 Magdeburg Fax: 0391/ 56 51 29 www.arc-architektur.de

Planungszeichnung

Grundriss Erdgeschoss

Dieses Projekt nebst Anlagen darf ohne unsere Genehmigung weder vervielfältigt noch ganz oder teilweise anderweitig verwendet oder dritten zugänglich gemacht werden; es gilt ausnahmslos das UrhG in der derzeitigen Fassung, alle Urheberrechte bleiben vorbehalten.

Planungsdaten			
Phase	LP2 Vorplanung	Format	1.050 x 400
Aufgestellt/ Bearbeiter	MM	Datum	18.12.2019
Gepüft	TG	Projekt-Nr.:	AM 19-245
Maßstab	1:100	Plan-Nr.:	E-02-01

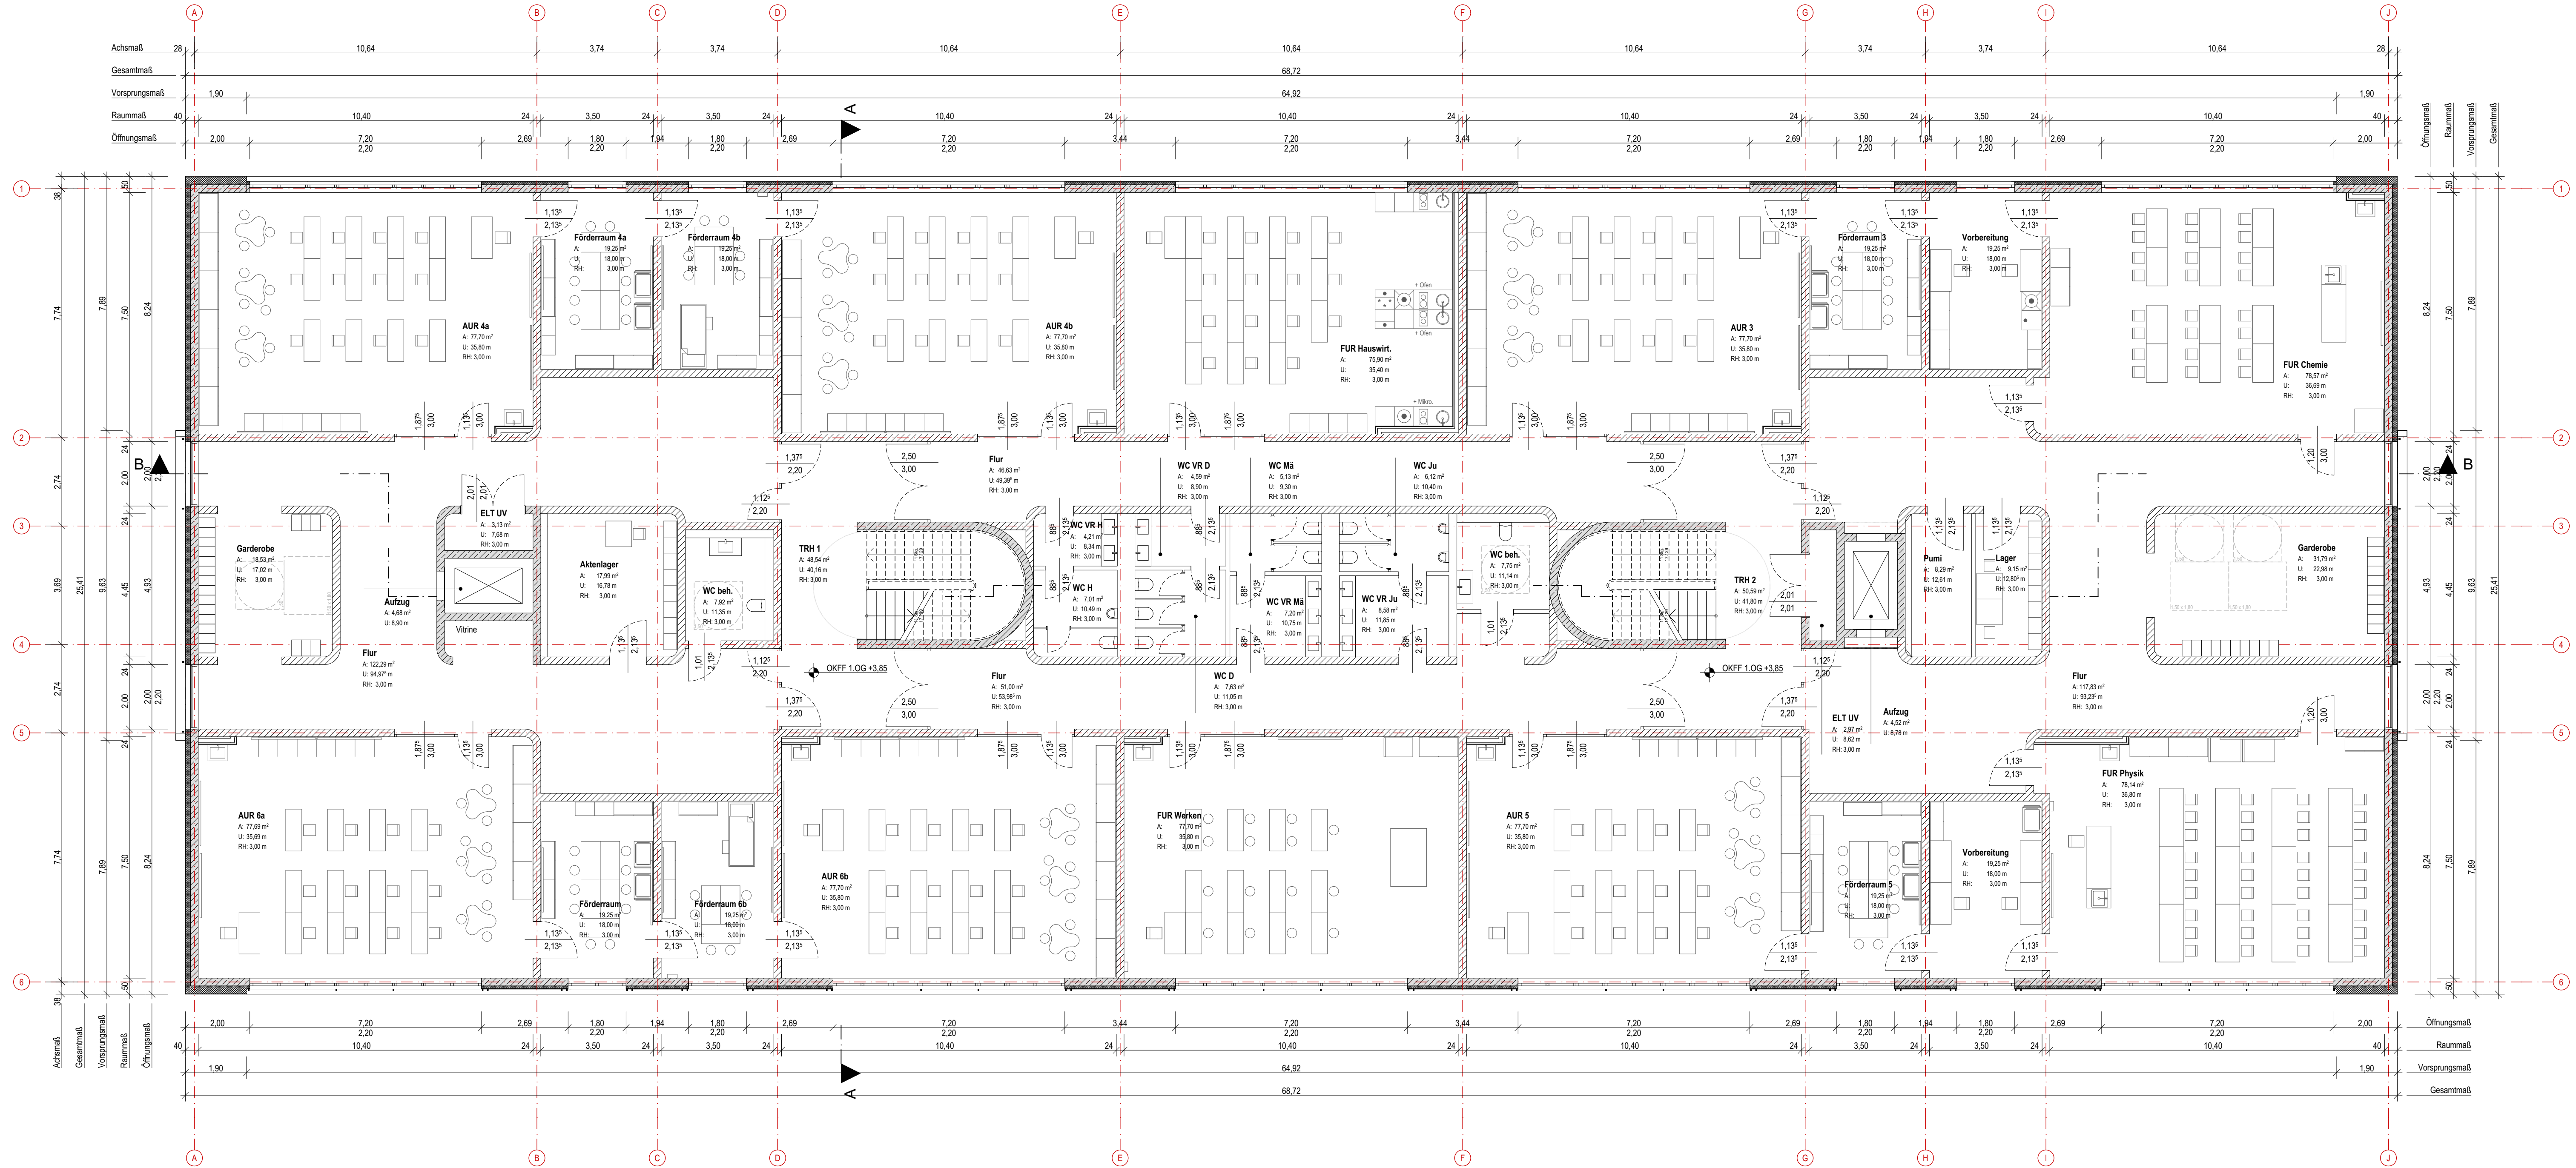

OKFF EG = +/- 0,00 = 64,05 m ü. NHN

AM 19-245 SKD

Ersatzneubau der Schule für Körperbehinderte „Schule An der Muldaue“



Bauherrn
Stadt Dessau-Roßlau
vertreten durch das Dezernat für Stadtentwicklung und Umwelt und das Amt für zentrales Gebäudemanagement

Gustav-Bergt-Straße 1 | Tel.: 0340/ 204-2065 | zgm@dessau-rosslau.de
06862 Dessau-Roßlau | Fax: 0340/ 204-2965 | http://verwaltung.dessau-rosslau.de


Architekten

arc architekturkonzept GmbH
arc architekturkonzept GmbH | Lauterbach Ohm Schaper Freie Architekten BDA
Zum Domfelsen 1 | Tel.: 0391/ 56 51 20 | info@arc-architektur.de
39104 Magdeburg | Fax: 0391/ 56 51 29 | www.arc-architektur.de

Planungszeichnung
Grundriss 1. Obergeschoss

Planungsdaten			
Phase	LP2 Vorplanung	Format	1.050 x 400
Aufgestellt/ Bearbeiter	MM	Datum	18.12.2019
Geprüft	TG	Projekt-Nr.:	AM 19-245
Maßstab	1:100	Plan-Nr.:	E-02-02

Dieses Projekt stellt Anlagen dar, die ohne unsere Genehmigung weder vertrießfähig noch ganz oder teilweise
sonstwie verwendet oder Dritten zugänglich gemacht werden; es gilt ausnahmslos das UMG in der derzeitigen
Fassung; alle Urheberrechte bleiben vorbehalten.

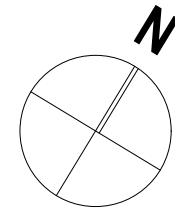

OKFF EG = +/- 0,00 = 64,05 m ü. NHN

Ersatzneubau der Schule für Körperbehinderte „Schule An der Muldaue“



arc architekturconcept GmbH

arc architekturconcept GmbH Lauterbach Oheim Schaper Freie Architekten BDA

Zum Dornleisen 1	Tel: 0391/ 56 51 20	info@arc-architektur.de
39104 Magdeburg	Fax: 0391/ 56 51 29	www.arc-architektur.de



Grundriss 2. Obergeschoss			
---------------------------	--	--	--

Phase	LP2 Vorplanung	Format	1.050 x 400
Aufgestellt/			

	Bearbeiter	MM	Datum	18.12.2019
	F. Müller	TC	F. Müller	AM 10.245

Dieses Projekt nebst Anlagen darf ohne unsere Genehmigung weder vervielfältigt noch ganz oder teilweise andernweit verwendet oder dritten zuzunutzen gemacht werden; es soll ausnahmslos das LfH-G in der derzeitigen	Geprüft	IG	Projekt-Nr.:	AIM 19-243
		1:100		5.02.03

Fassung, alle Urheberrechte bleiben vorbehalten.	Maßstab	1:100	Plan-Nr.:	L-02-03
--	---------	-------	-----------	---------

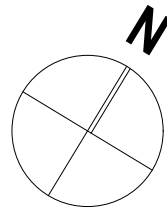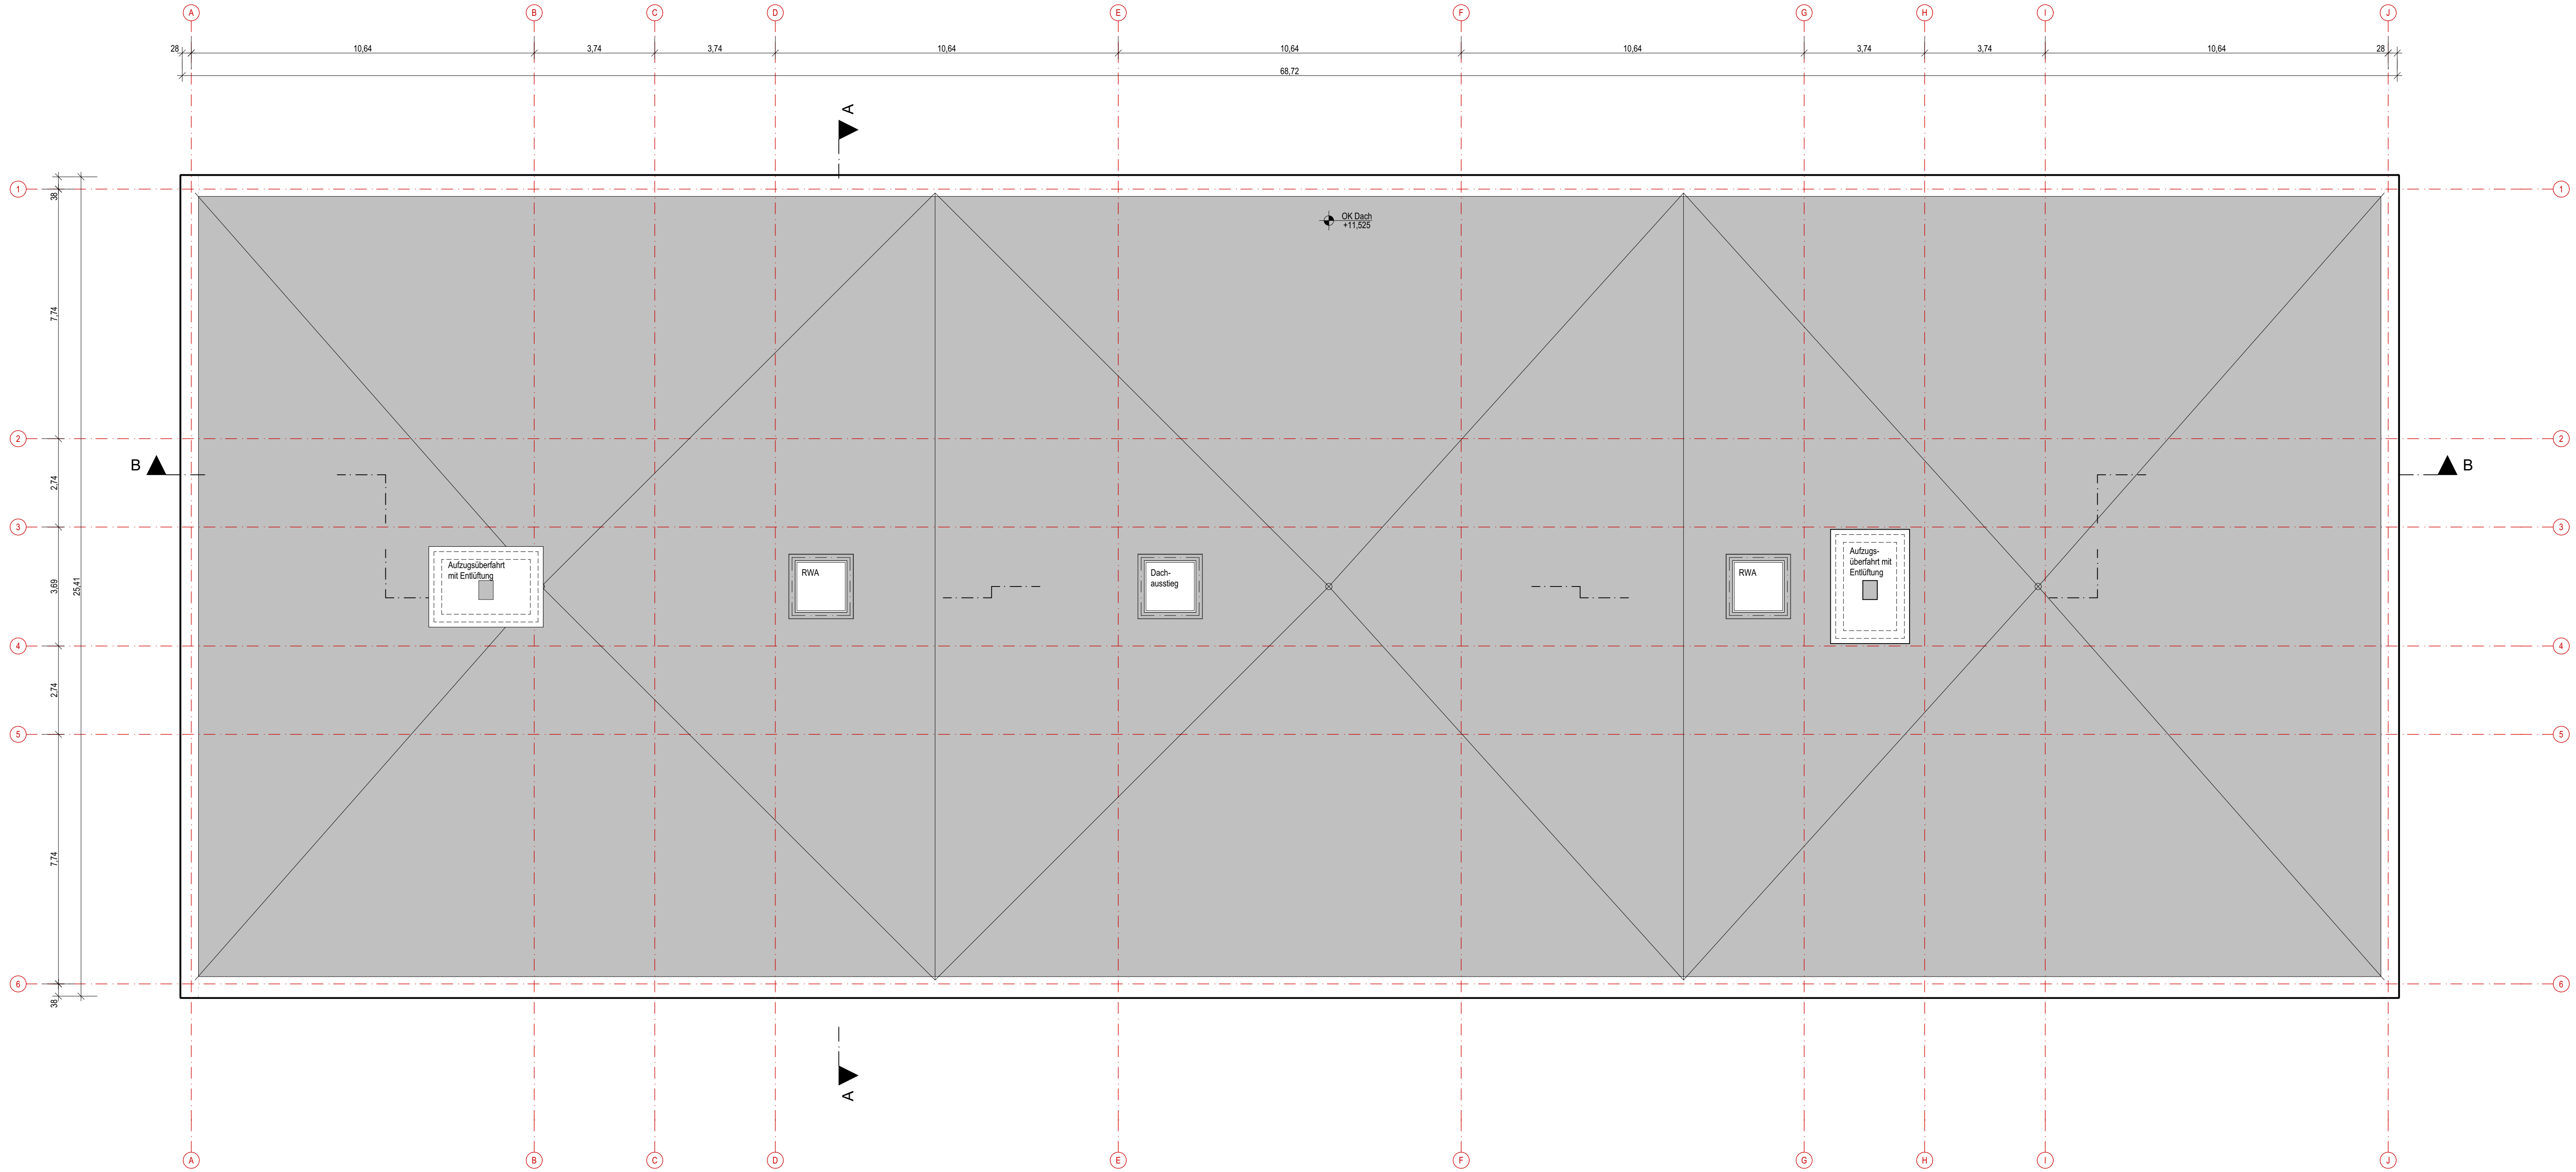

Index	Datum	Art der Änderung	Gez.

OKFF EG = +/- 0,00 = 64,05 m ü. NHN

Bauvorhaben

AM 19-245 SKD

Ersatzneubau der Schule für Körperbehinderte „Schule An der Muldaue“



Bauherren
Stadt Dessau-Roßlau
vertreten durch das Dezernat für Stadtentwicklung und
Umwelt und das Amt für zentrales Gebäudemanagement

Gustav-Bergk-Straße 1 | Tel: 0340/ 204-2065 | zgm@dessau-rosslau.de
06862 Dessau-Roßlau | Fax: 0340/ 204-2965 | http://verwaltung.dessau-rosslau.de



Architekten
arc architekturkonzept GmbH
arc architekturkonzept GmbH Lauterbach Oheim Schaper Freie Architekten BDA
Zum Domfelsen 1 | Tel: 0391/ 56 51 20 | info@arc-architektur.de
39104 Magdeburg | Fax: 0391/ 56 51 29 | www.arc-architektur.de

Planungszeichnung

Dachaufsicht

Planungsdaten			
Phase	LP2 Vorplanung	Format	1.050 x 400
Aufgestellt/ Bearbeiter	MM	Datum	18.12.2019
Geprüft	TG	Projekt-Nr.:	AM 19-245
Maßstab	1:100	Plan-Nr.:	E-02-04

Dieses Projekt stellt Anlagen dar, die ohne unsere Genehmigung weder versitätigt noch ganz oder teilweise
anderweitig verwendet oder übertragen gemacht werden; es gilt ausnahmslos das UMG in der derzeitigen
Fassung; alle Urheberrechte bleiben vorbehalten.

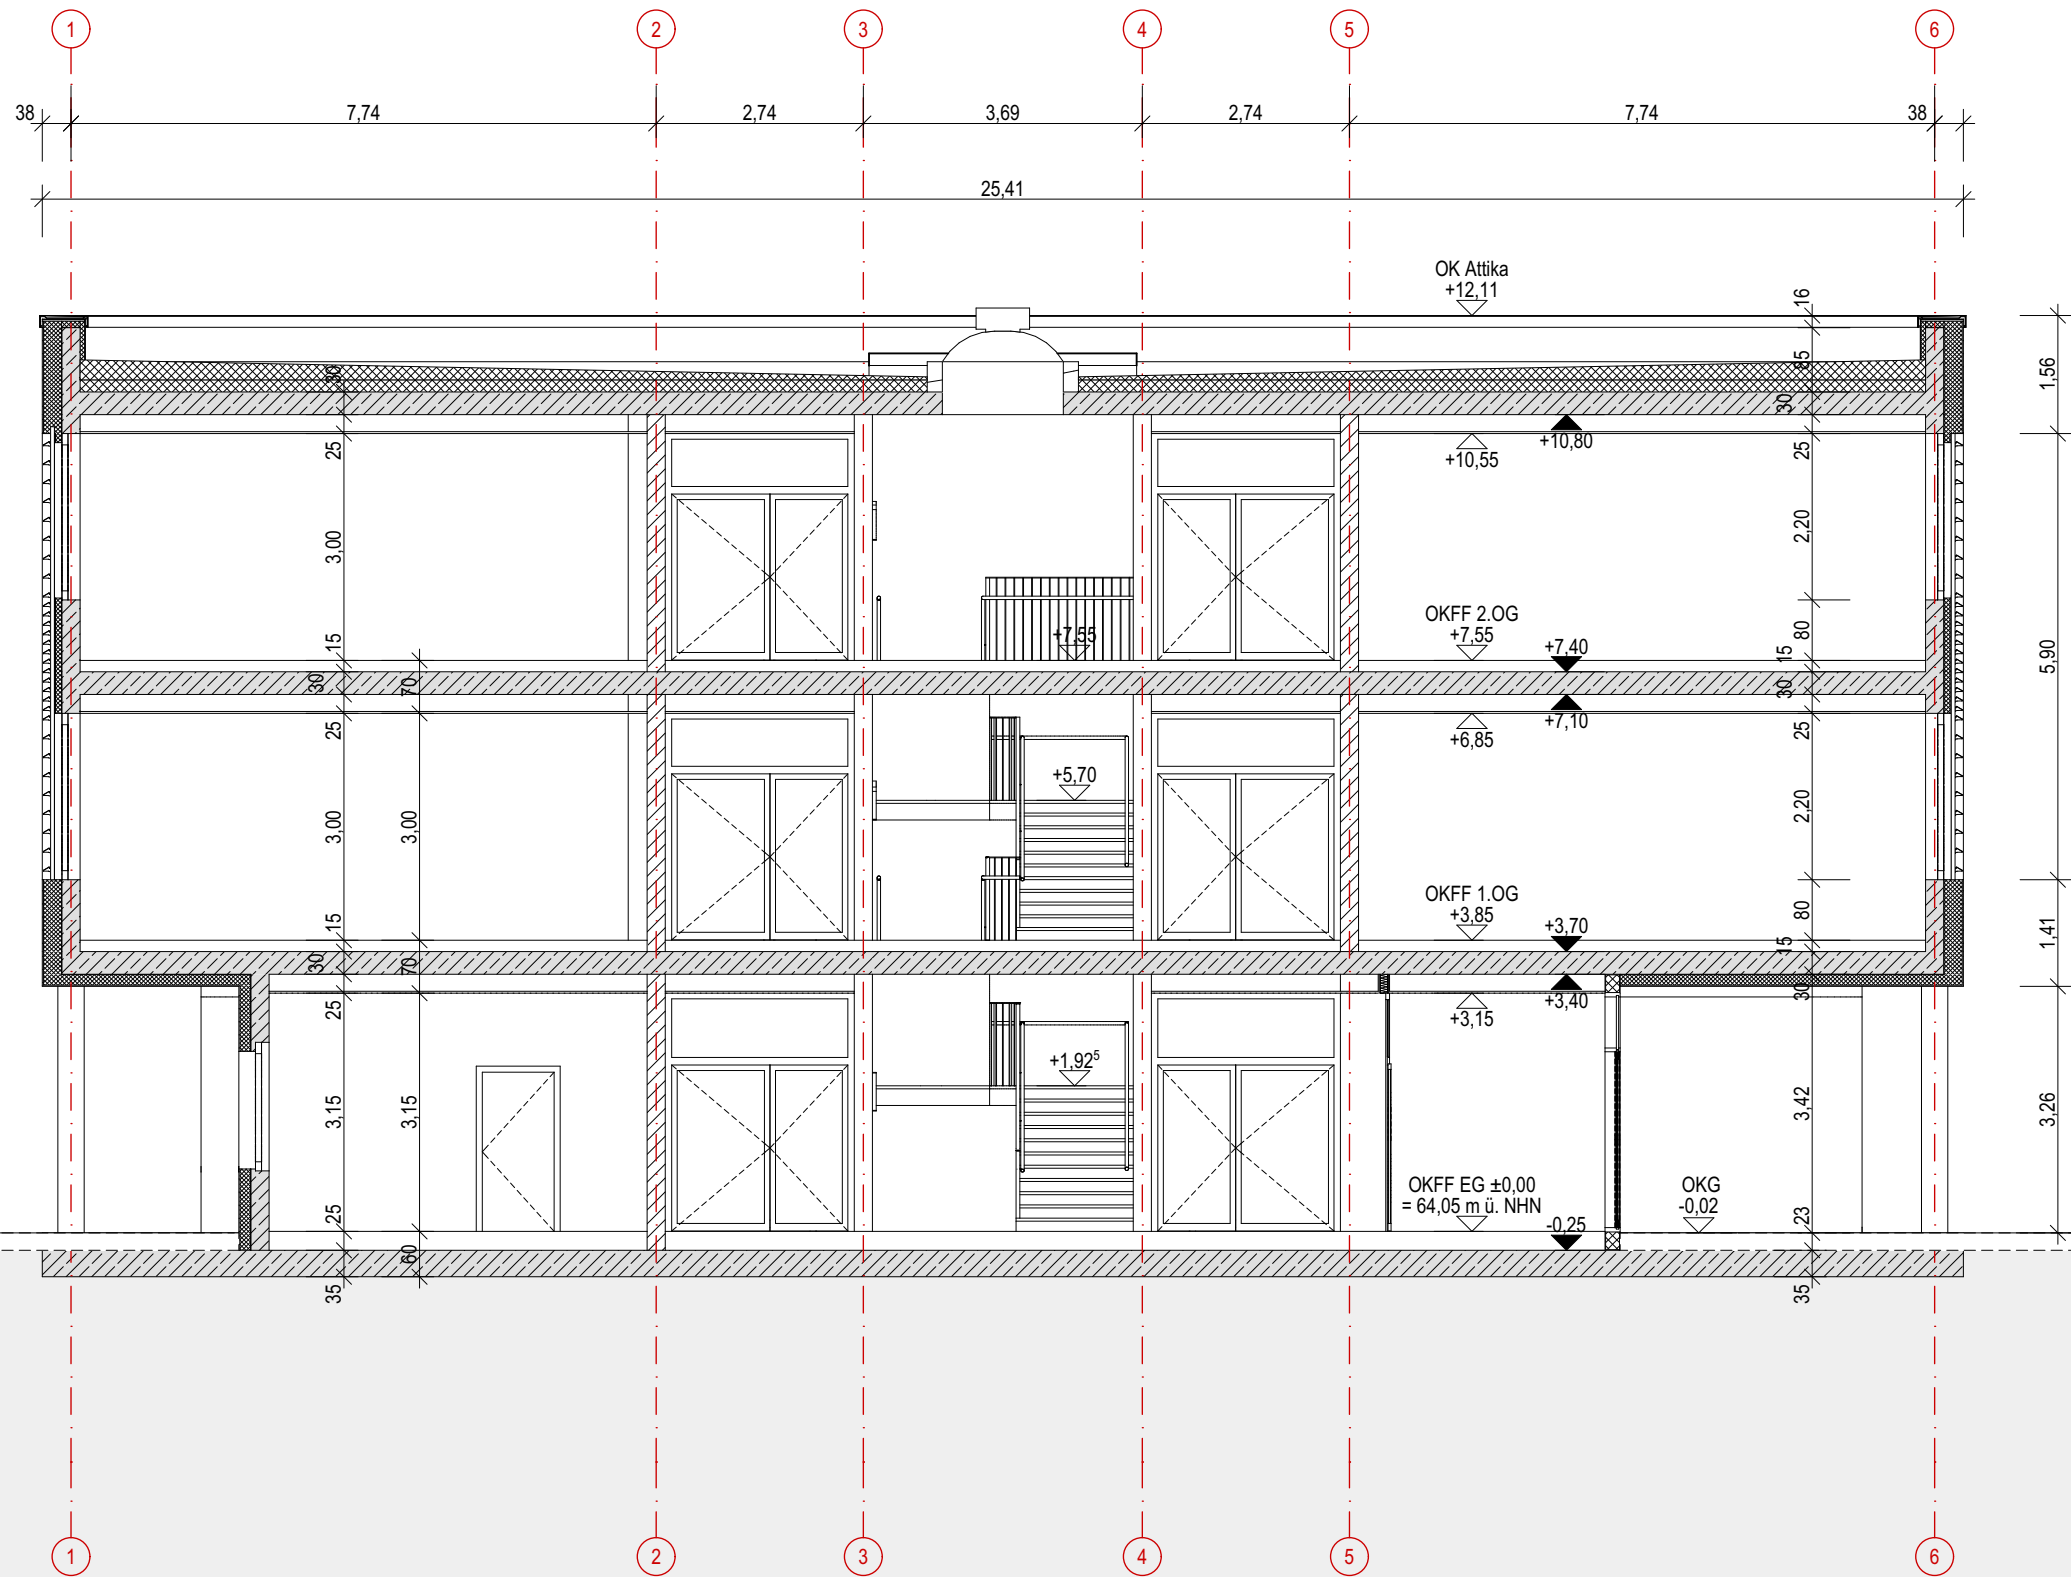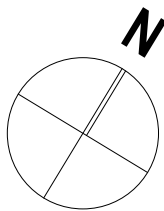


Index	Datum	Art der Änderung	Gez.

OKFF EG = +/- 0,00 = 64,05 m ü. NHN

Bauvorhaben

AM 19-245 SKD

Ersatzneubau der Schule für Körperbehinderte „Schule An der Muldaue“

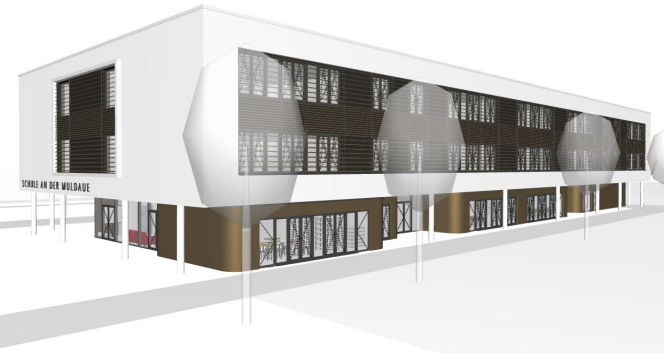

Bauherren
Stadt Dessau-Roßlau
vertreten durch das Dezernat für Stadtentwicklung und
Umwelt und das Amt für zentrales Gebäudemanagement


Gustav-Bergt-Straße 1 | Tel: 0340/ 204-2065 | zgm@dessau-rosslau.de
06862 Dessau-Roßlau | Fax: 0340/ 204-2965 | http://verwaltung.dessau-rosslau.de

Architekten
arc architekturconcept GmbH

arc architekturconcept GmbH Lauterbach Oheim Schaper Freie Architekten BDA
Zum Domfelsen 1 | Tel: 0391/ 56 51 20 | info@arc-architektur.de
39104 Magdeburg | Fax: 0391/ 56 51 29 | www.arc-architektur.de

Planungszeichnung		Planungsdaten	
Querschnitt AA		Phase	LP2 Vorplanung
		Format	1.050 x 400
		Aufgestellt/ Bearbeiter	MM
		Datum	18.12.2019
		Geprüft	TG
		Projekt-Nr.:	AM 19-245
		Plan-Nr.:	E-03-01
		Maßstab	1:100

Dieses Projekt nebst Anlagen darf ohne unsere Genehmigung weder vervielfältigt noch ganz oder teilweise
anderweitig verwendet oder dritten zugänglich gemacht werden; es gilt ausnahmslos das UrhG in der derzeitigen
Fassung, alle Urheberrechte bleiben vorbehalten.

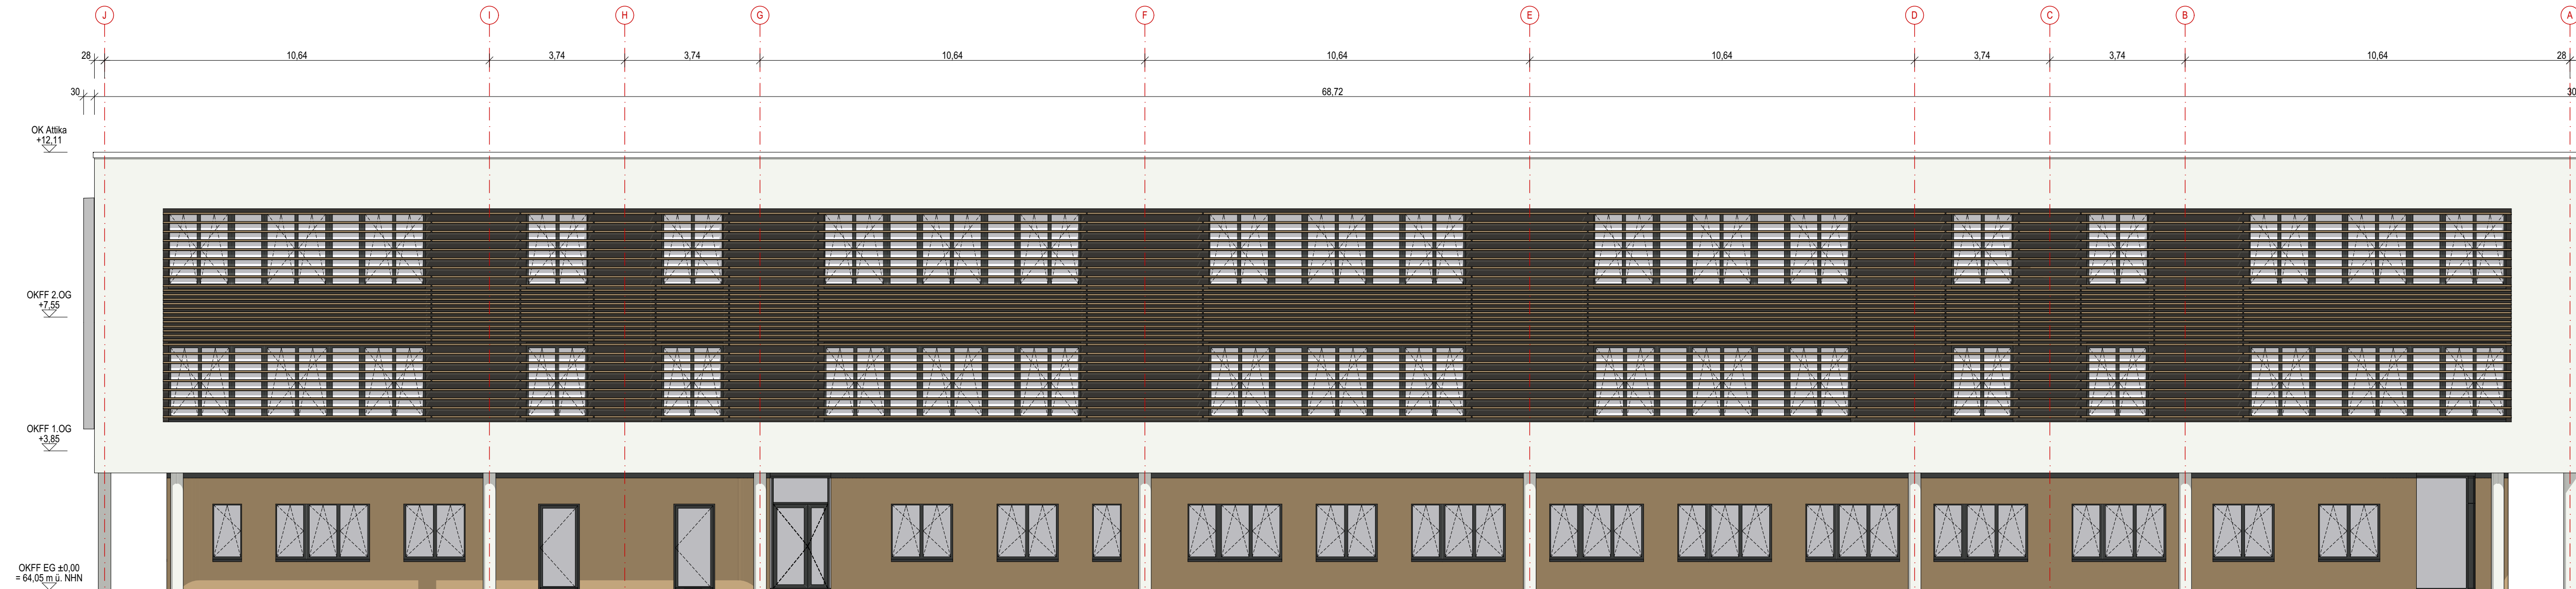

OKFF EG = +/- 0,00 = 64,05 m ü. NHN

AM 19-245 SKD



Bauherrn



Stadt Dessau-Roßlau

vertreten durch das Dezernat für Stadtentwicklung und
Umwelt und das Amt für zentrales Gebäudemanagement

Gustav-Bergt-Straße 1 Tel: 0340/ 204-2065 zgm@dessau-rosslau.de
06862 Dessau-Roßlau Fax: 0340/ 204-2965 <http://verwaltung.dessau-rosslau.de>



Dieses Projekt nebst Anlagen darf ohne unsere Genehmigung weder vervielfältigt noch ganz oder teilweise anderweitig verwendet oder dritten zugänglich gemacht werden; es gilt ausnahmslos das UrH in der derzeitigen Fassung, alle Urheberrechte bleiben vorbehalten.	Maßstab	1:100	Plan-Nr.:	E-04-03
---	---------	-------	-----------	---------

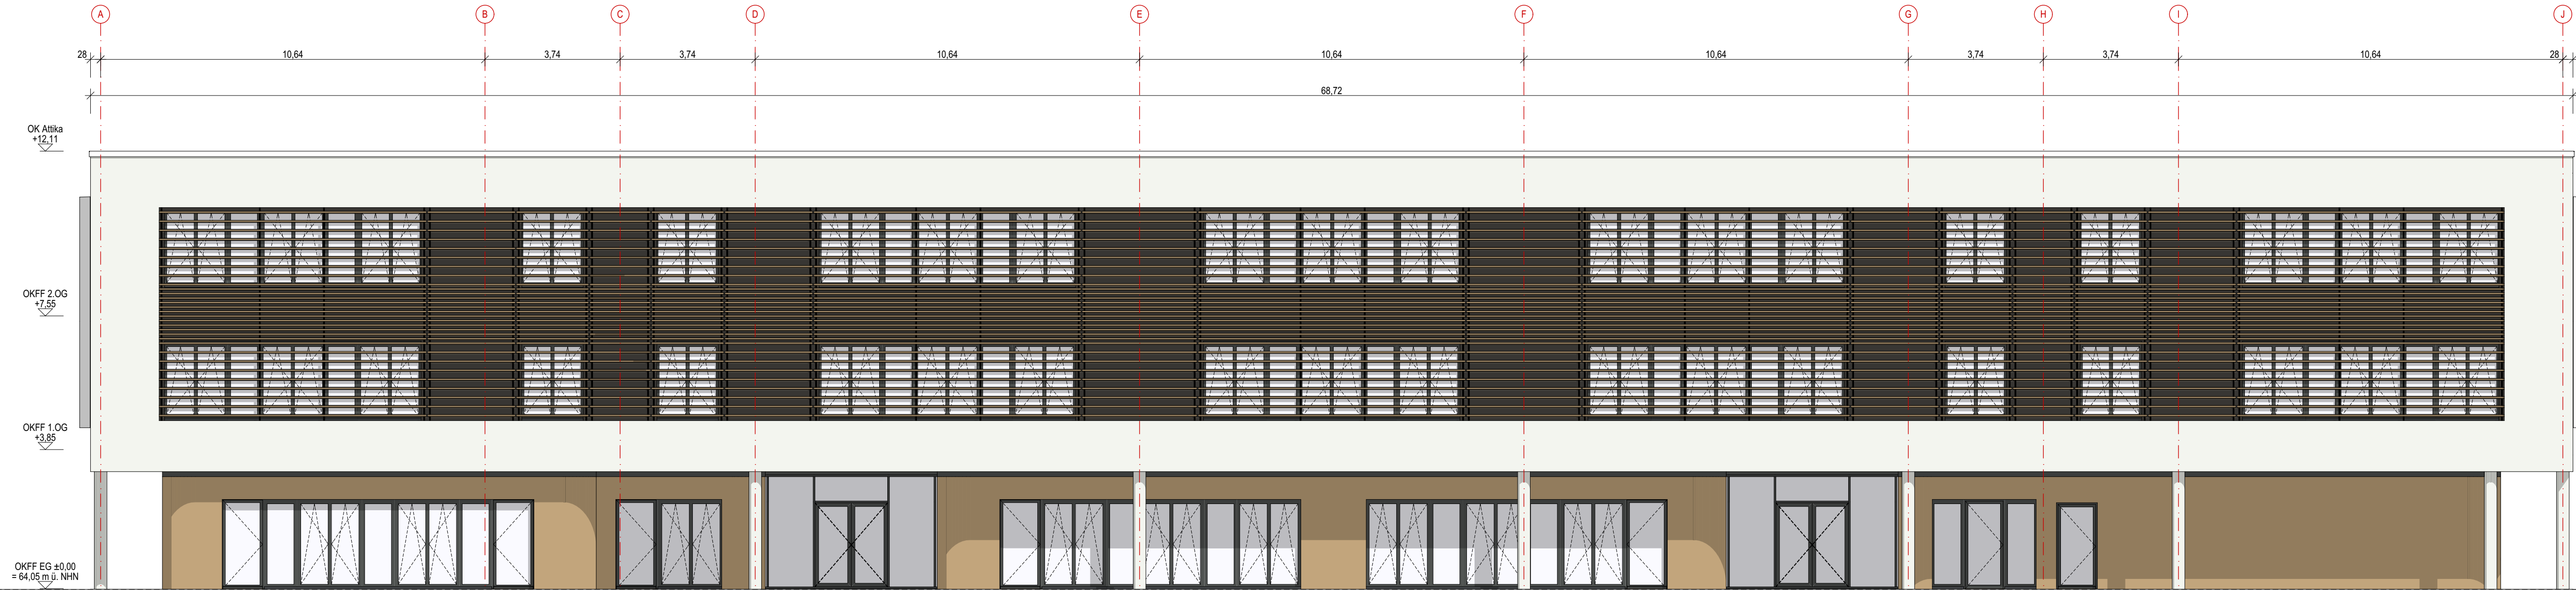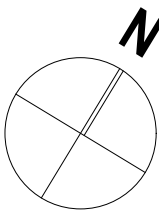

OKFF EG = +/- 0,00 = 64,05 m ü. NHN



AM 19-245 SKD
Ersatzneubau der Schule für Körperbehinderte „Schule An der Muldaue“




Bauherren
Stadt Dessau-Roßlau
vertreten durch das Dezernat für Stadtentwicklung und Umwelt und das Amt für zentrales Gebäudemanagement
Gustav-Bergt-Straße 1 | Tel: 0340/ 204-2065 | zgm@dessau-rosslau.de
06862 Dessau-Roßlau | Fax: 0340/ 204-2965 | http://verwaltung.dessau-rosslau.de

Architekten
arc architekturconcept GmbH
arc architekturconcept GmbH Lauterbach Oheim Schaper Freie Architekten BDA
Zum Dornfelsen 1 | Tel: 0391/ 56 51 20 | info@arc-architektur.de
39104 Magdeburg | Fax: 0391/ 56 51 29 | www.arc-architektur.de

Planungszeichnung Südansicht	Planungsdaten		
	Phase	LP2 Vorplanung	Format
	Aufgestellt/ Bearbeiter	MM	Datum
	Geprüft	TG	Projekt-Nr.:
	Maßstab	1:100	Plan-Nr.:
Dieses Projekt nebst Anlagen darf ohne unsere Genehmigung weder vervielfältigt noch ganz oder teilweise anderweitig verwendet oder Dritten zugänglich gemacht werden; es gilt ausnahmslos das Urheberrecht in der derzeitigen Fassung, alle Urheberrechte bleiben vorbehalten.			AM 19-245 E-04-02

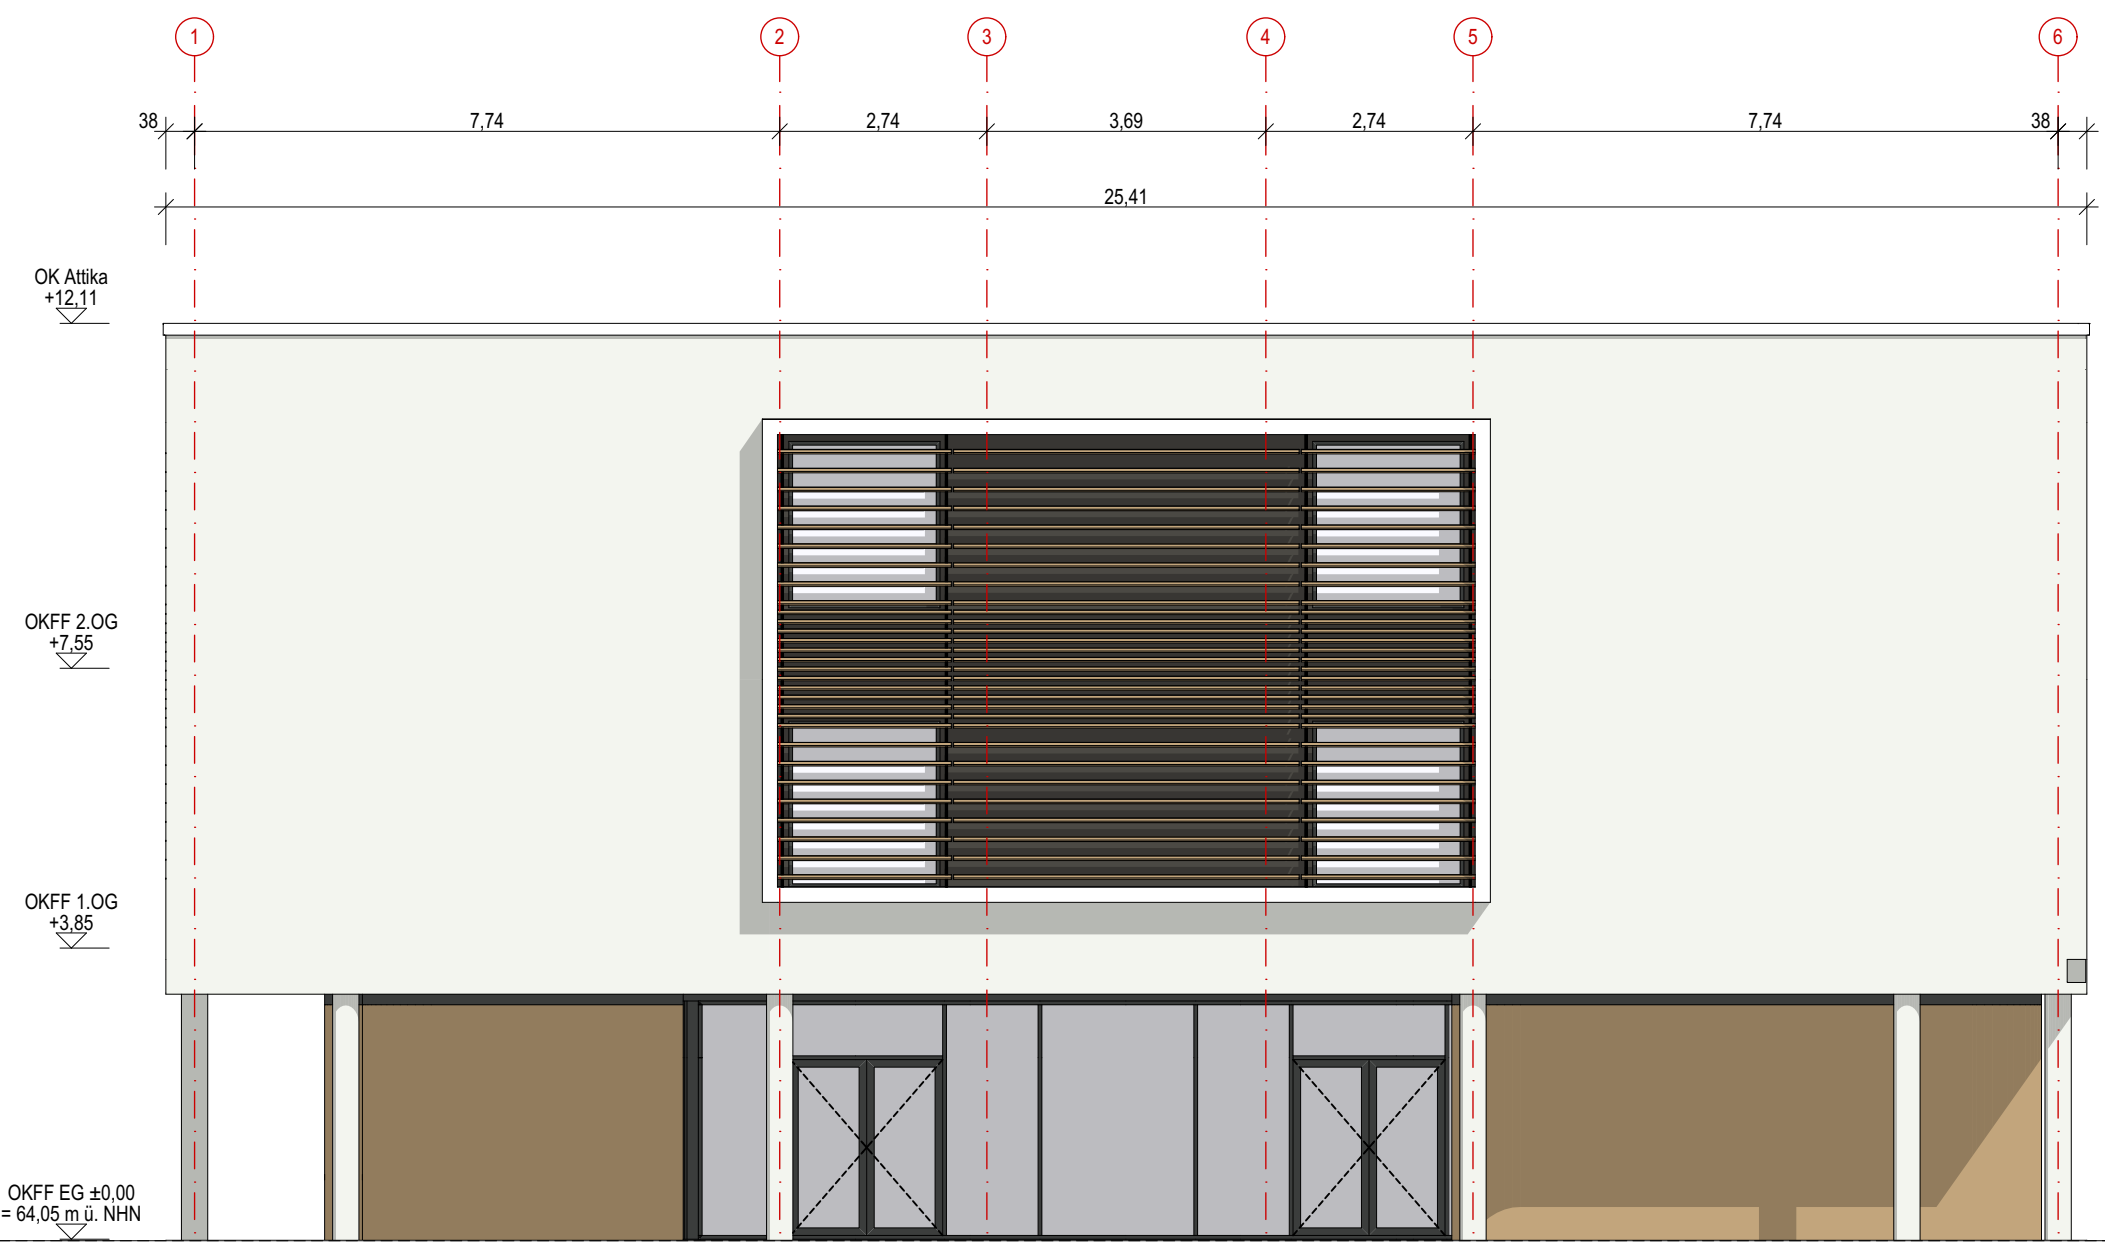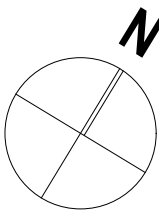

Westansicht

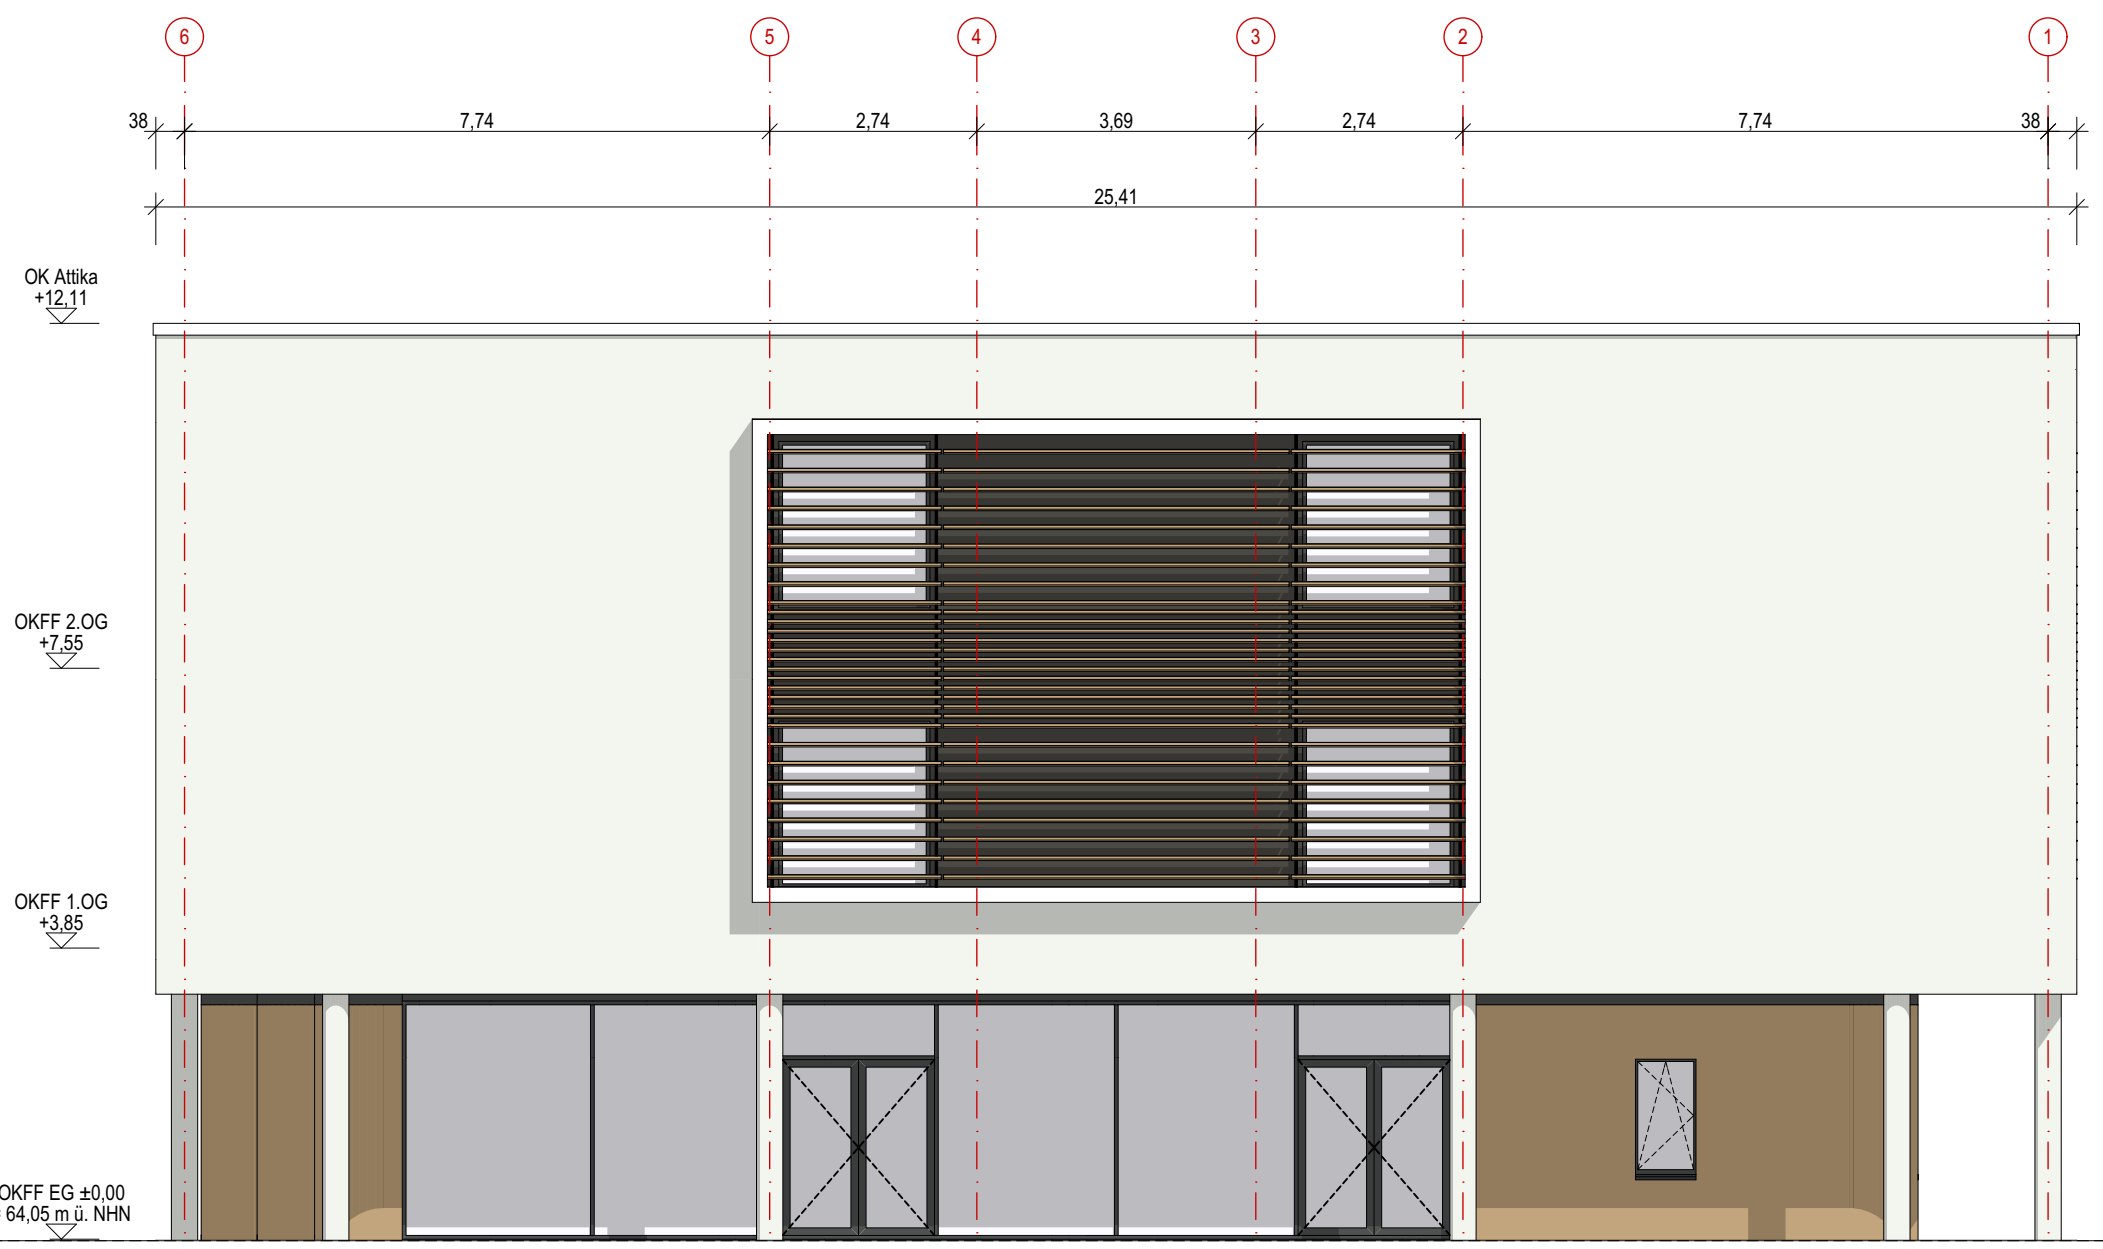

Ostansicht

OKFF EG = +/- 0,00 = 64,05 m ü. NHN

AM 19-245 SKD
Ersatzneubau der Schule für Körperbehinderte „Schule An der Muldaue“



Bauherren

Stadt Dessau-Roßlau
vertreten durch das Dezernat für Stadtentwicklung und Umwelt und das Amt für zentrales Gebäudemanagement

Gustav-Bergt-Straße 1 | Tel: 0340/ 204-2065 | zgm@dessau-rosslau.de
06862 Dessau-Roßlau | Fax: 0340/ 204-2965 | http://verwaltung.dessau-rosslau.de

Architekten

arc architekturconcept GmbH
arc architekturconcept GmbH Lauterbach Oheim Schaper Freie Architekten BDA
Zum Domfelsen 1 | Tel: 0391/ 56 51 20 | info@arc-architektur.de
39104 Magdeburg | Fax: 0391/ 56 51 29 | www.arc-architektur.de

Planungszeichnung		Planungsdaten			
		Phase	LP2 Vorplanung	Format	1.050 x 400
		Aufgestellt/ Bearbeiter	MM	Datum	18.12.2019
		Geprüft	TG	Projekt-Nr.:	AM 19-245
		Maßstab	1:100	Plan-Nr.:	E-04-01

Dieses Projekt nebst Anlagen darf ohne unsere Genehmigung weder vervielfältigt noch ganz oder teilweise anderweitig verwendet oder Dritten zugänglich gemacht werden; es gilt ausnahmslos das UrH in der derzeitigen Fassung, alle Urheberrechte bleiben vorbehalten.

