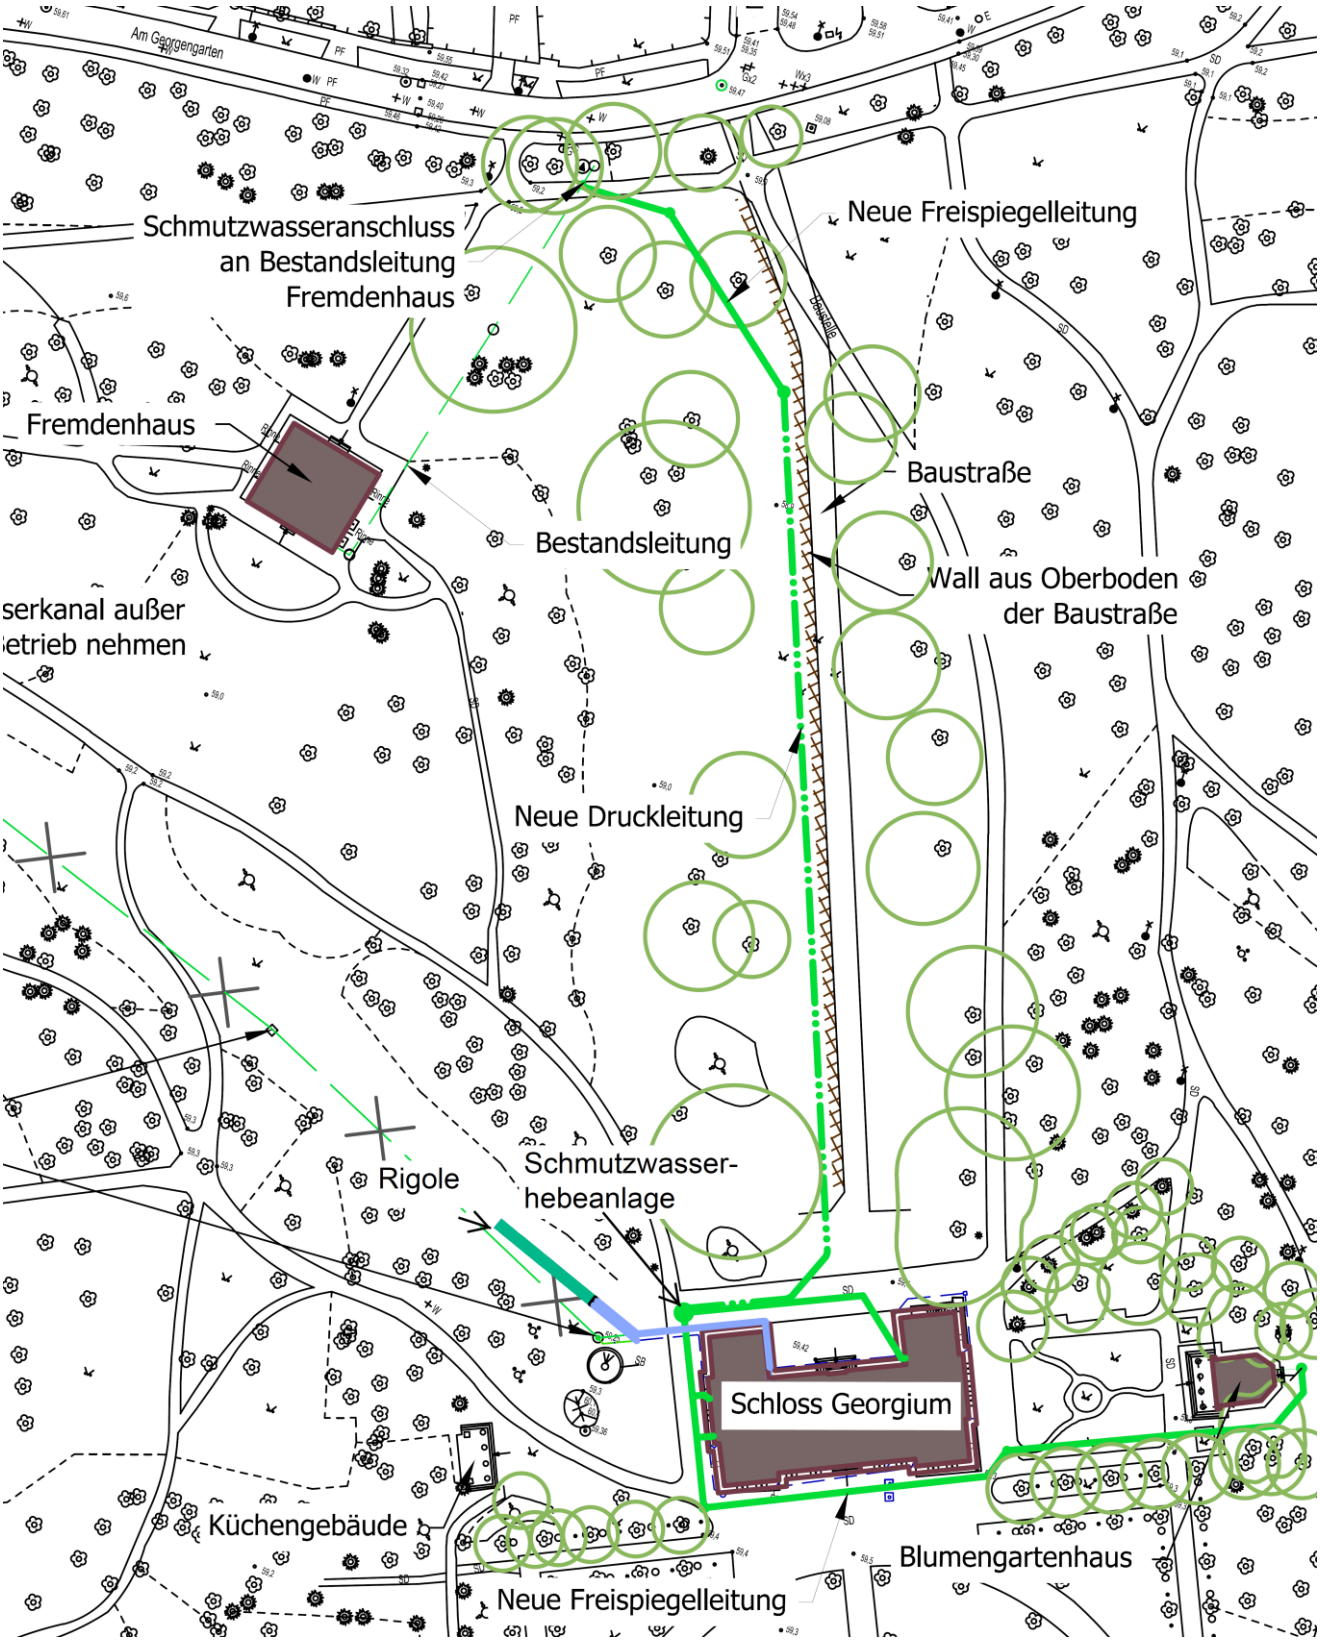Anlage 4 – Detailplan Regenwasser-/ Schmutzwasserableitung