


Raumsituation nach Umbau

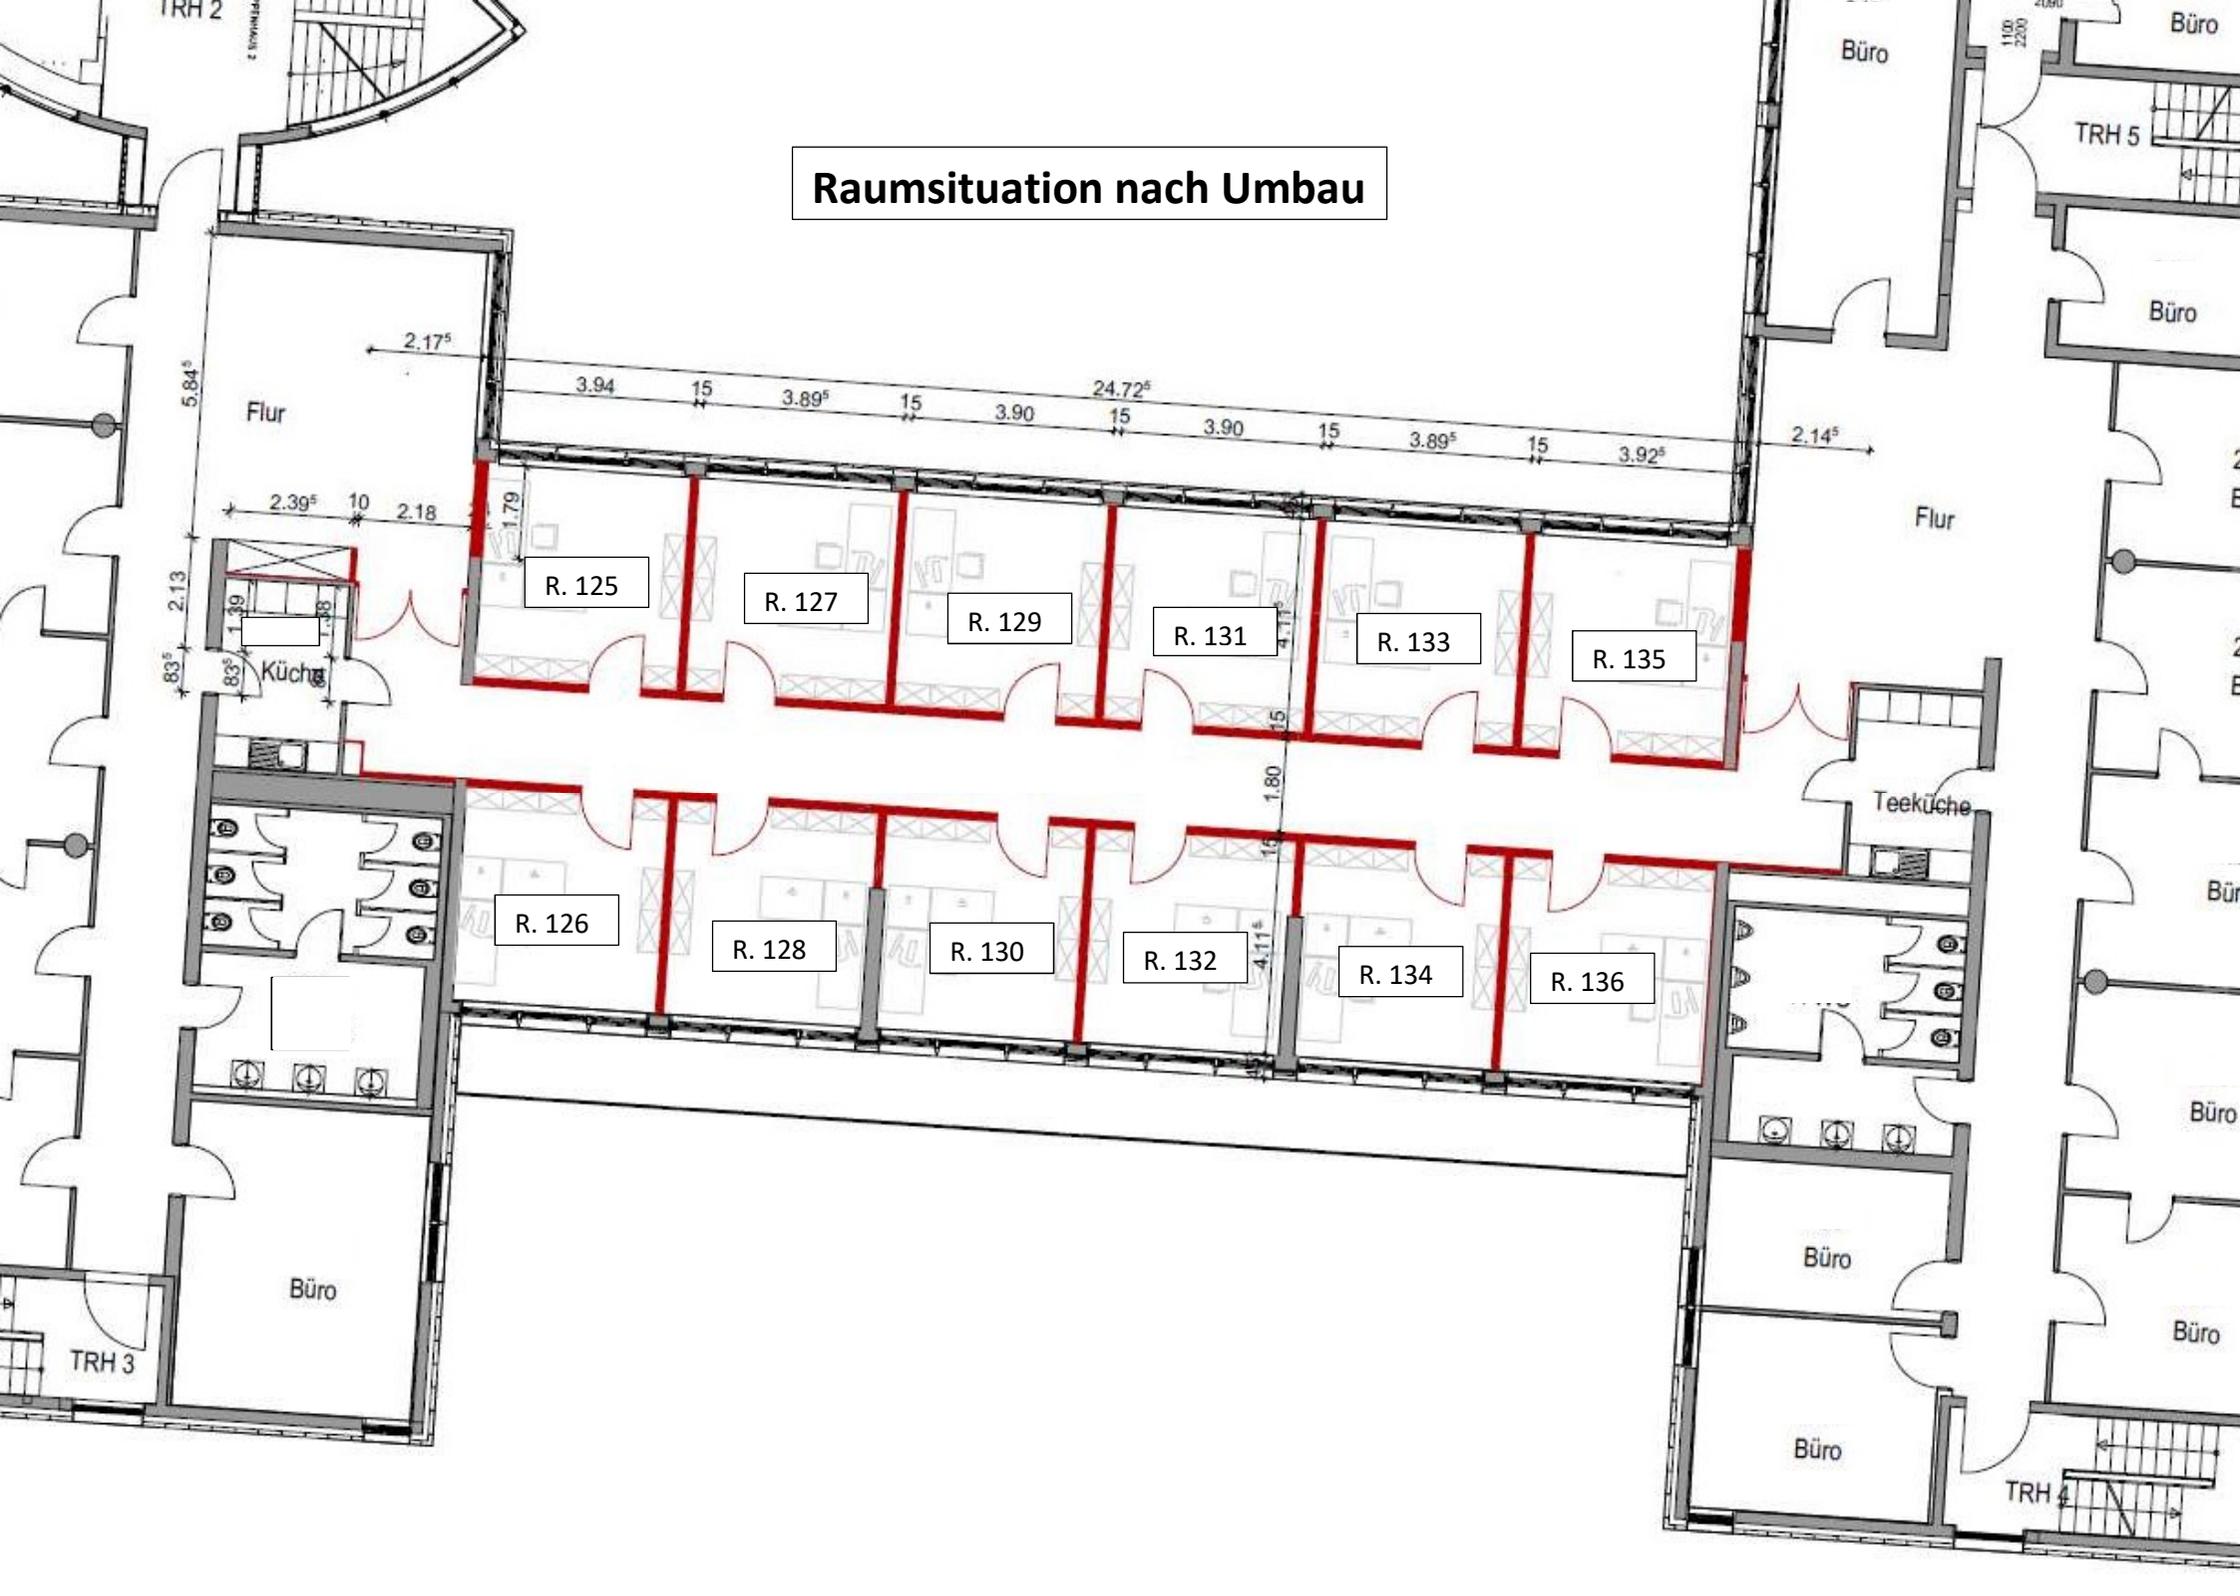

Ist-Situation Raum 126

