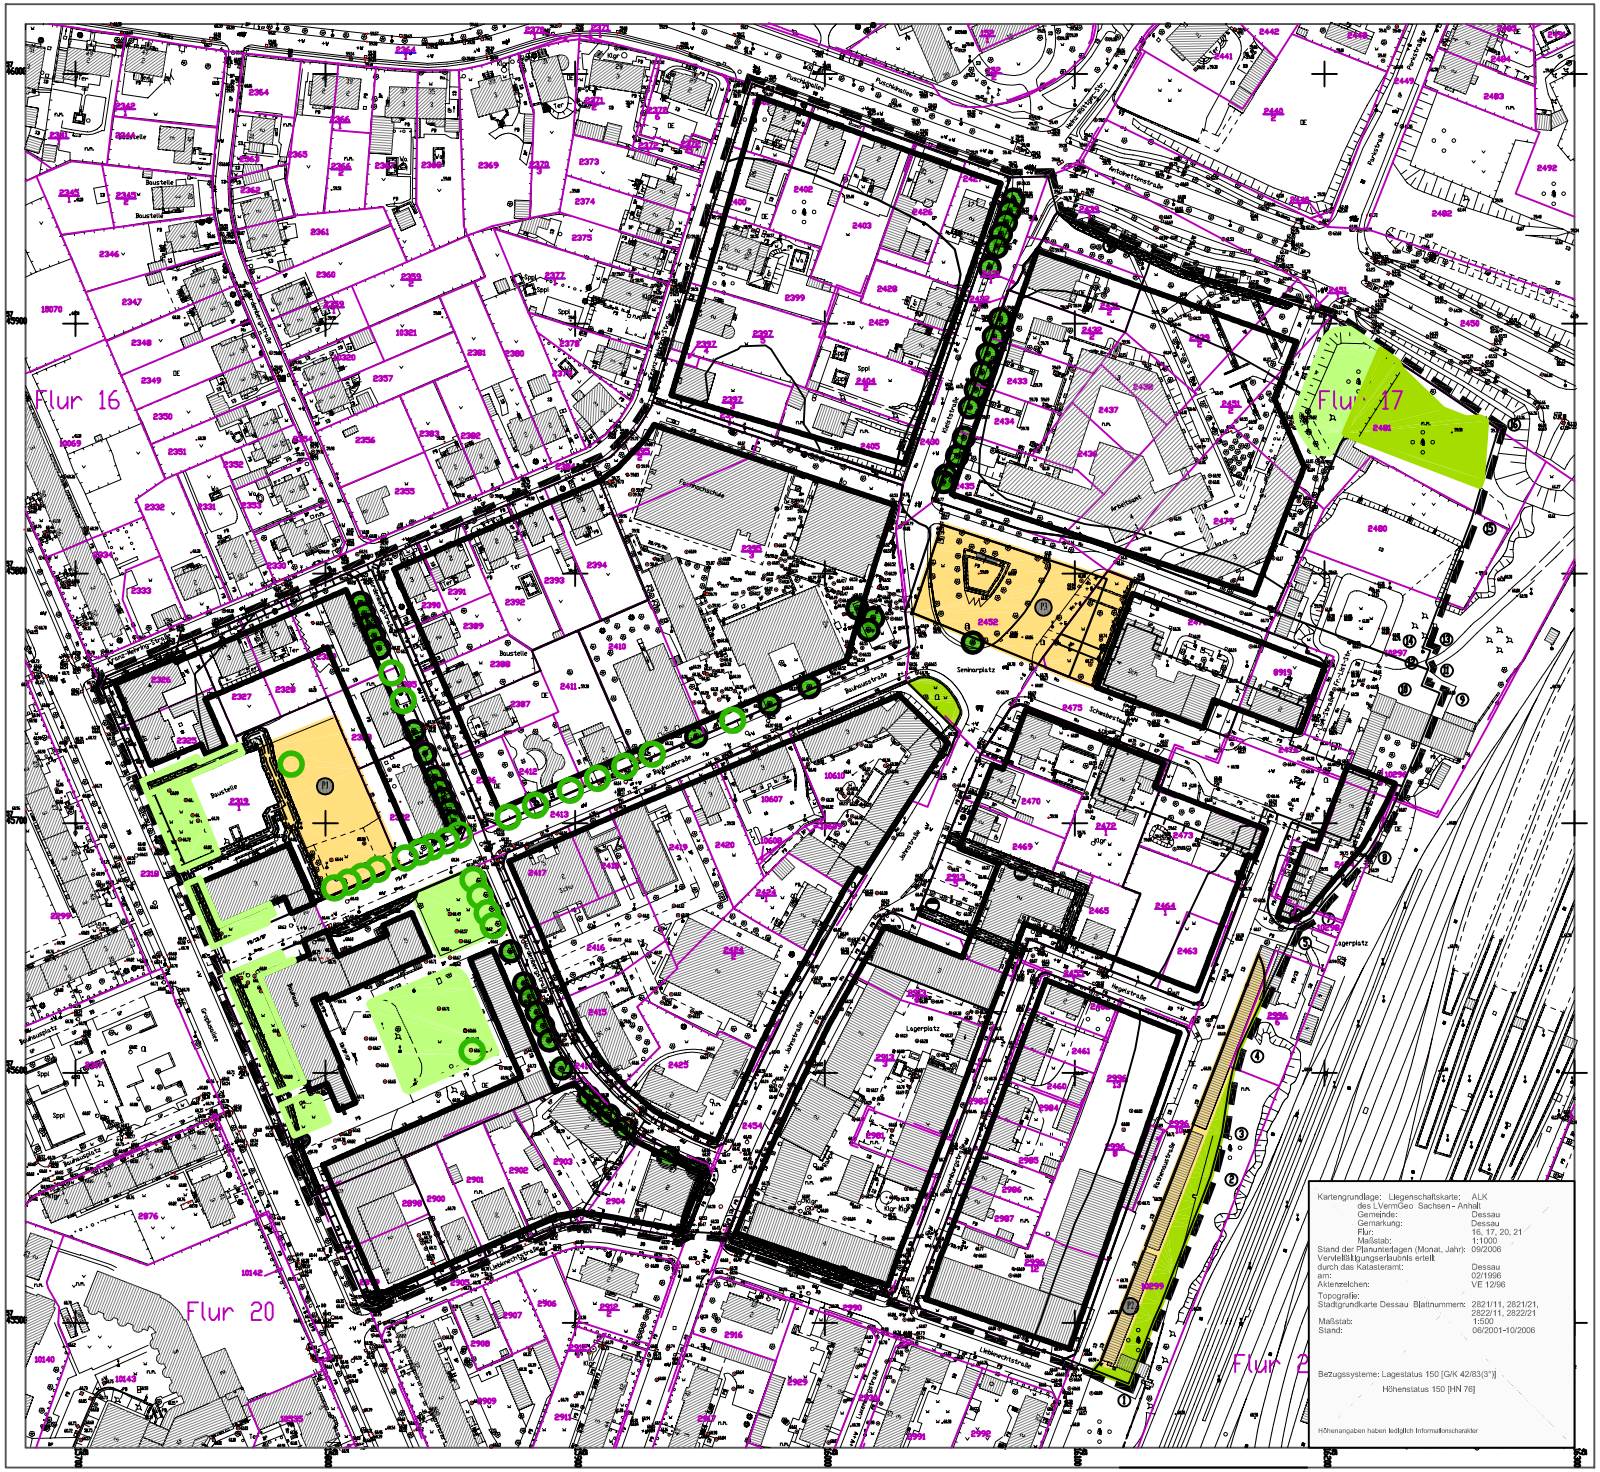

LEGENDE

- im Bebauungsplan festzusetzende Bäume
- Neupflanzung von Bäumen
- Pflanzflächen
  - P1 – Entwicklung von Scherrasen (privat)
  - P2 – Entwicklung von Gehölzflächen (öffentlich)
  - P3 – Gestaltung des Seminarplatzes (öffentlich)
- zu erhaltende Grünflächen (privat)
- zu erhaltende Grünflächen (öffentlich)
- Baugrenze
- Grenze des räumlichen Geltungsbereiches

Landschafts-
PLANUNG
Dr. Reichhoff
GmbH

Planungsbüro für Ökologie, Naturschutz, Landschaftspflege und Umweltverwaltung
Zur Großen Halle 15, 06844 Dessau
Tel./Fax: (0340) 8823183 / 8823196
e-mail: info@lpr-landschaftsplanung.com

Bearbeiter: Dipl.-Geogr. Kerstin Reichhoff,
Dipl.-Ing. (FH) Sandy Hoboy

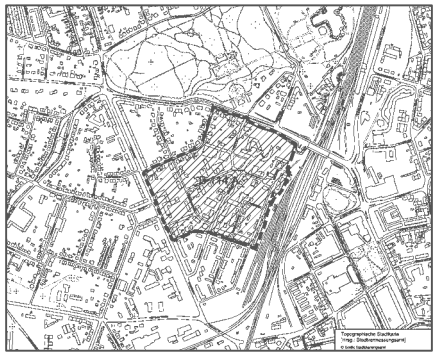

STADT DESSAU

Grünordnungsplan

zum B-Plan Nr. 114-A "Hochschule Anhalt (FH)"

mit örtlicher Bauvorschrift nach § 85 BauO LSA

Vorentwurf – Planung

21. Dezember 2006

Maßstab 1:1.000