
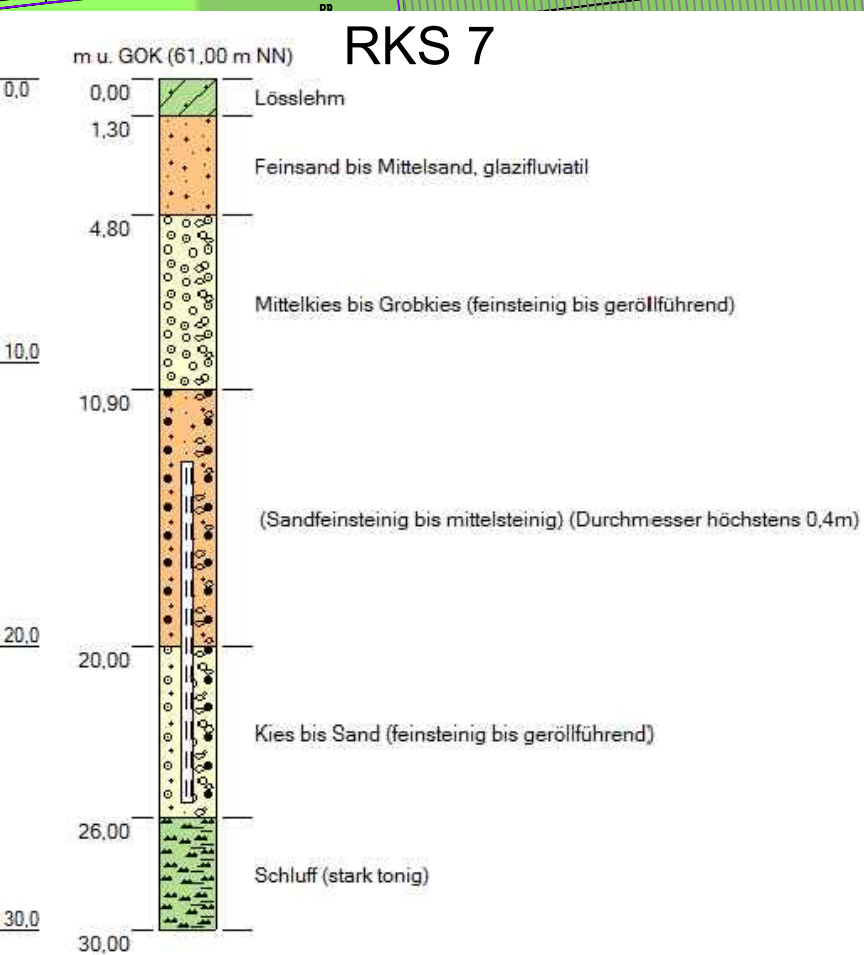
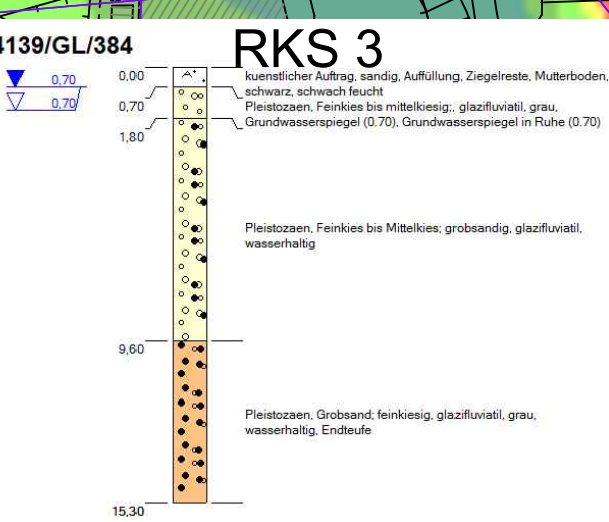
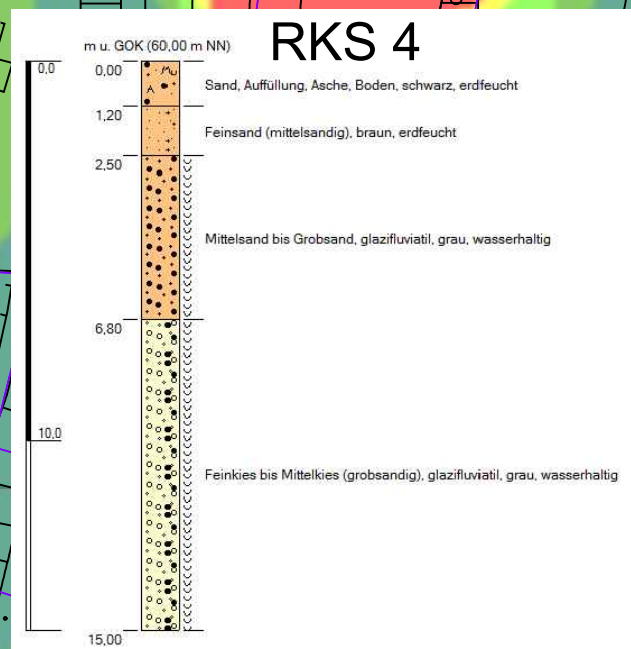
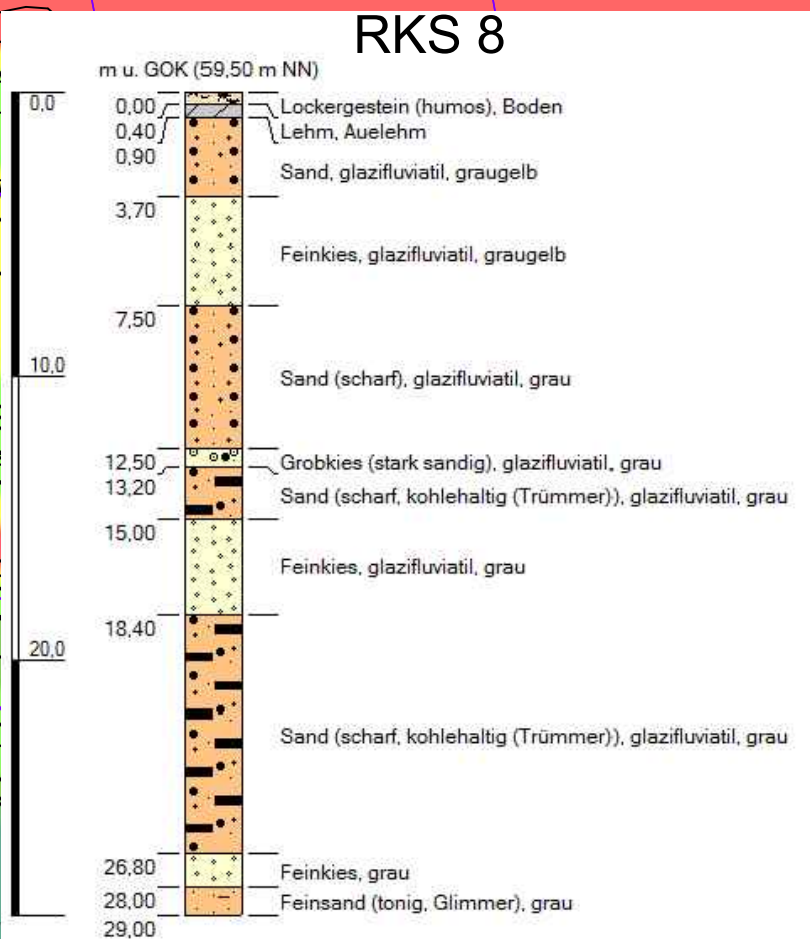


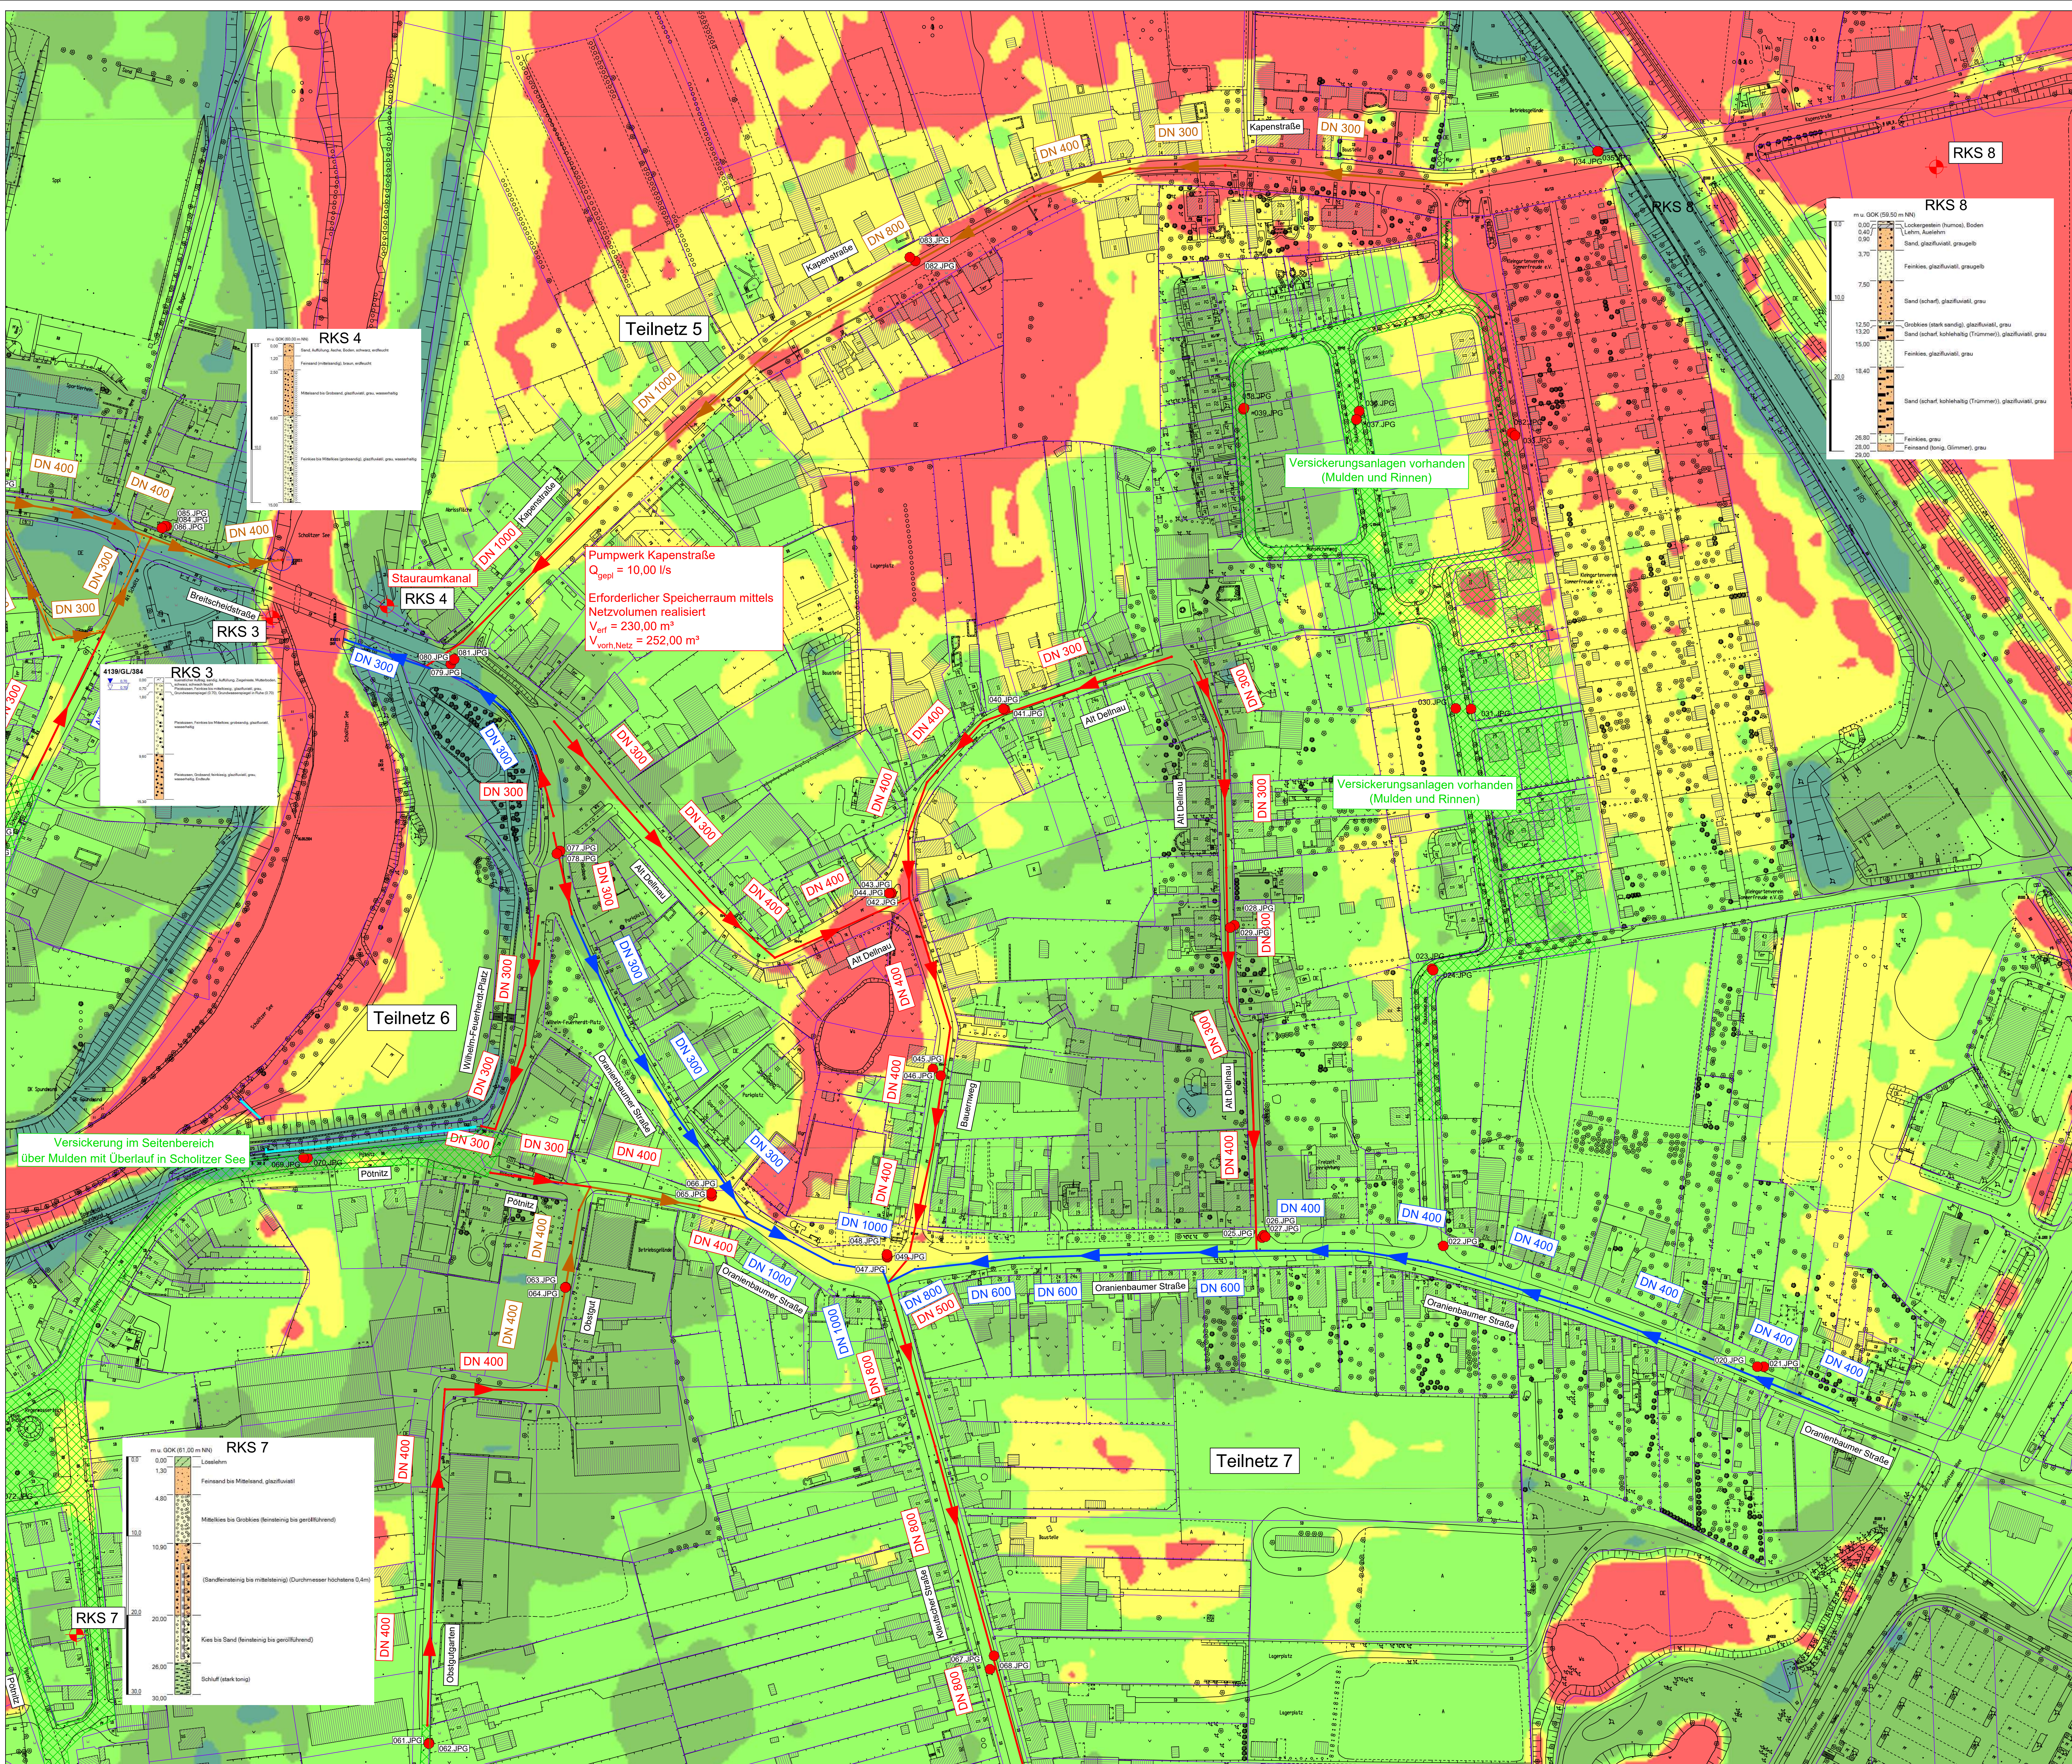

Legende

Bestand

- Flurstücksgrenze
- Flurstücksnummer
- vorhandenes Gewässernetz Mildeesee
- Regenwasserkanal Bestand
- Nenndurchmesser Haltung Bestand
- Alt Scholtz Straßennamen
- Fotostandort mit Dateibezeichnung
- RKS Ansatzpunkte Rammkernsondierung aus Landesbohrdatenbank

Planung


- Einzugsgebiete mit geplanten Versickerungsanlagen
- Regenwasserkanal Neubau
- Nenndurchmesser Haltung Neubau
- Regenwasserkanal Ersatzneubau
- Nenndurchmesser Haltung Ersatzneubau

Grundwasserflurabstand in m unter Gelände (1998-2020)

- GOK-MHW < 1,0 m keine Versickerung möglich
- 1,0 m ≤ GOK-MHW < 1,3 m Flächenversickerung möglich
- 1,3 m ≤ GOK-MHW < 1,8 m Muldenversickerung / Mulden-Rigolen-Versickerung möglich
- 1,8 m ≤ GOK-MHW < 2,5 m Rigolen- / Rohrversickerung möglich
- GOK-MHW > 2,5 m Schachtversickerung möglich

Hinweise

Die Darstellung der Entwässerungsanlagen entsprechen dem Genauigkeitsgrad eines ABKs und stellen keine Objektplanung dar. Die Leitungsdaten wurden von der Stadt Dessau-Roßlau zur Verfügung gestellt. Es wird keine Gewähr für deren Richtigkeit übernommen.

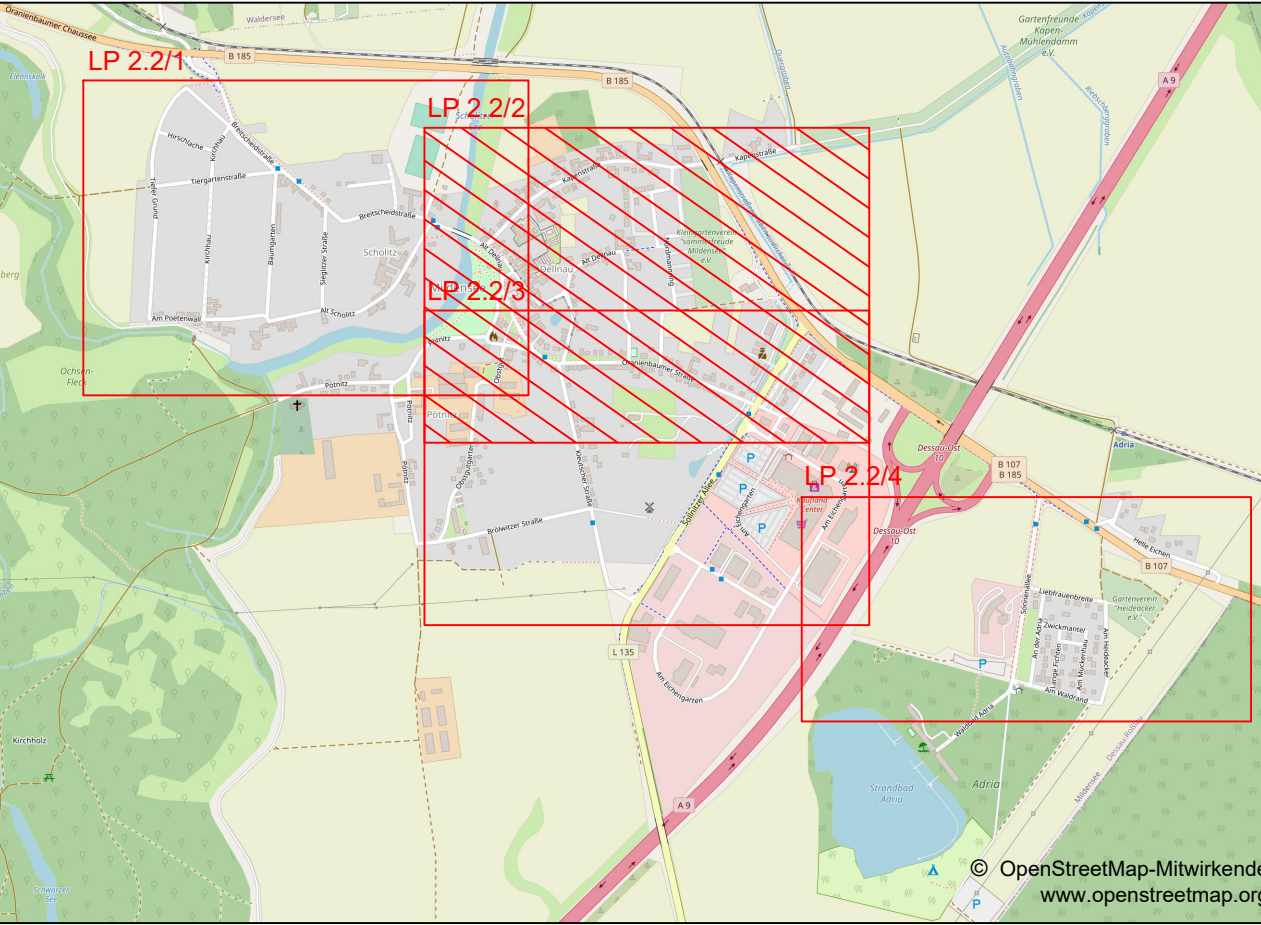

Index		Art der Änderung	Datum	Name

Bearbeiter: J. Scheumann M. Burucker		Bearbeiter: Fortschreibung der Entwässerungskonzeption Mildeesee		Projekt-Nr.: 626023	
Zeichner: Heinze, D.		Ausarbeitung: Übersichtsplan Grundwasser und Bodenprofile		Skizze: 1:1.000	
Menge: 1189 x 841 (0,99m²)		Auftraggeber: Stadt Dessau-Roßlau		Lageplan: Dessau Roßlau	
Datum: 12/2020		Umfang: 10		Plan-Nr. (Blatt-Nr.): 2.32	