


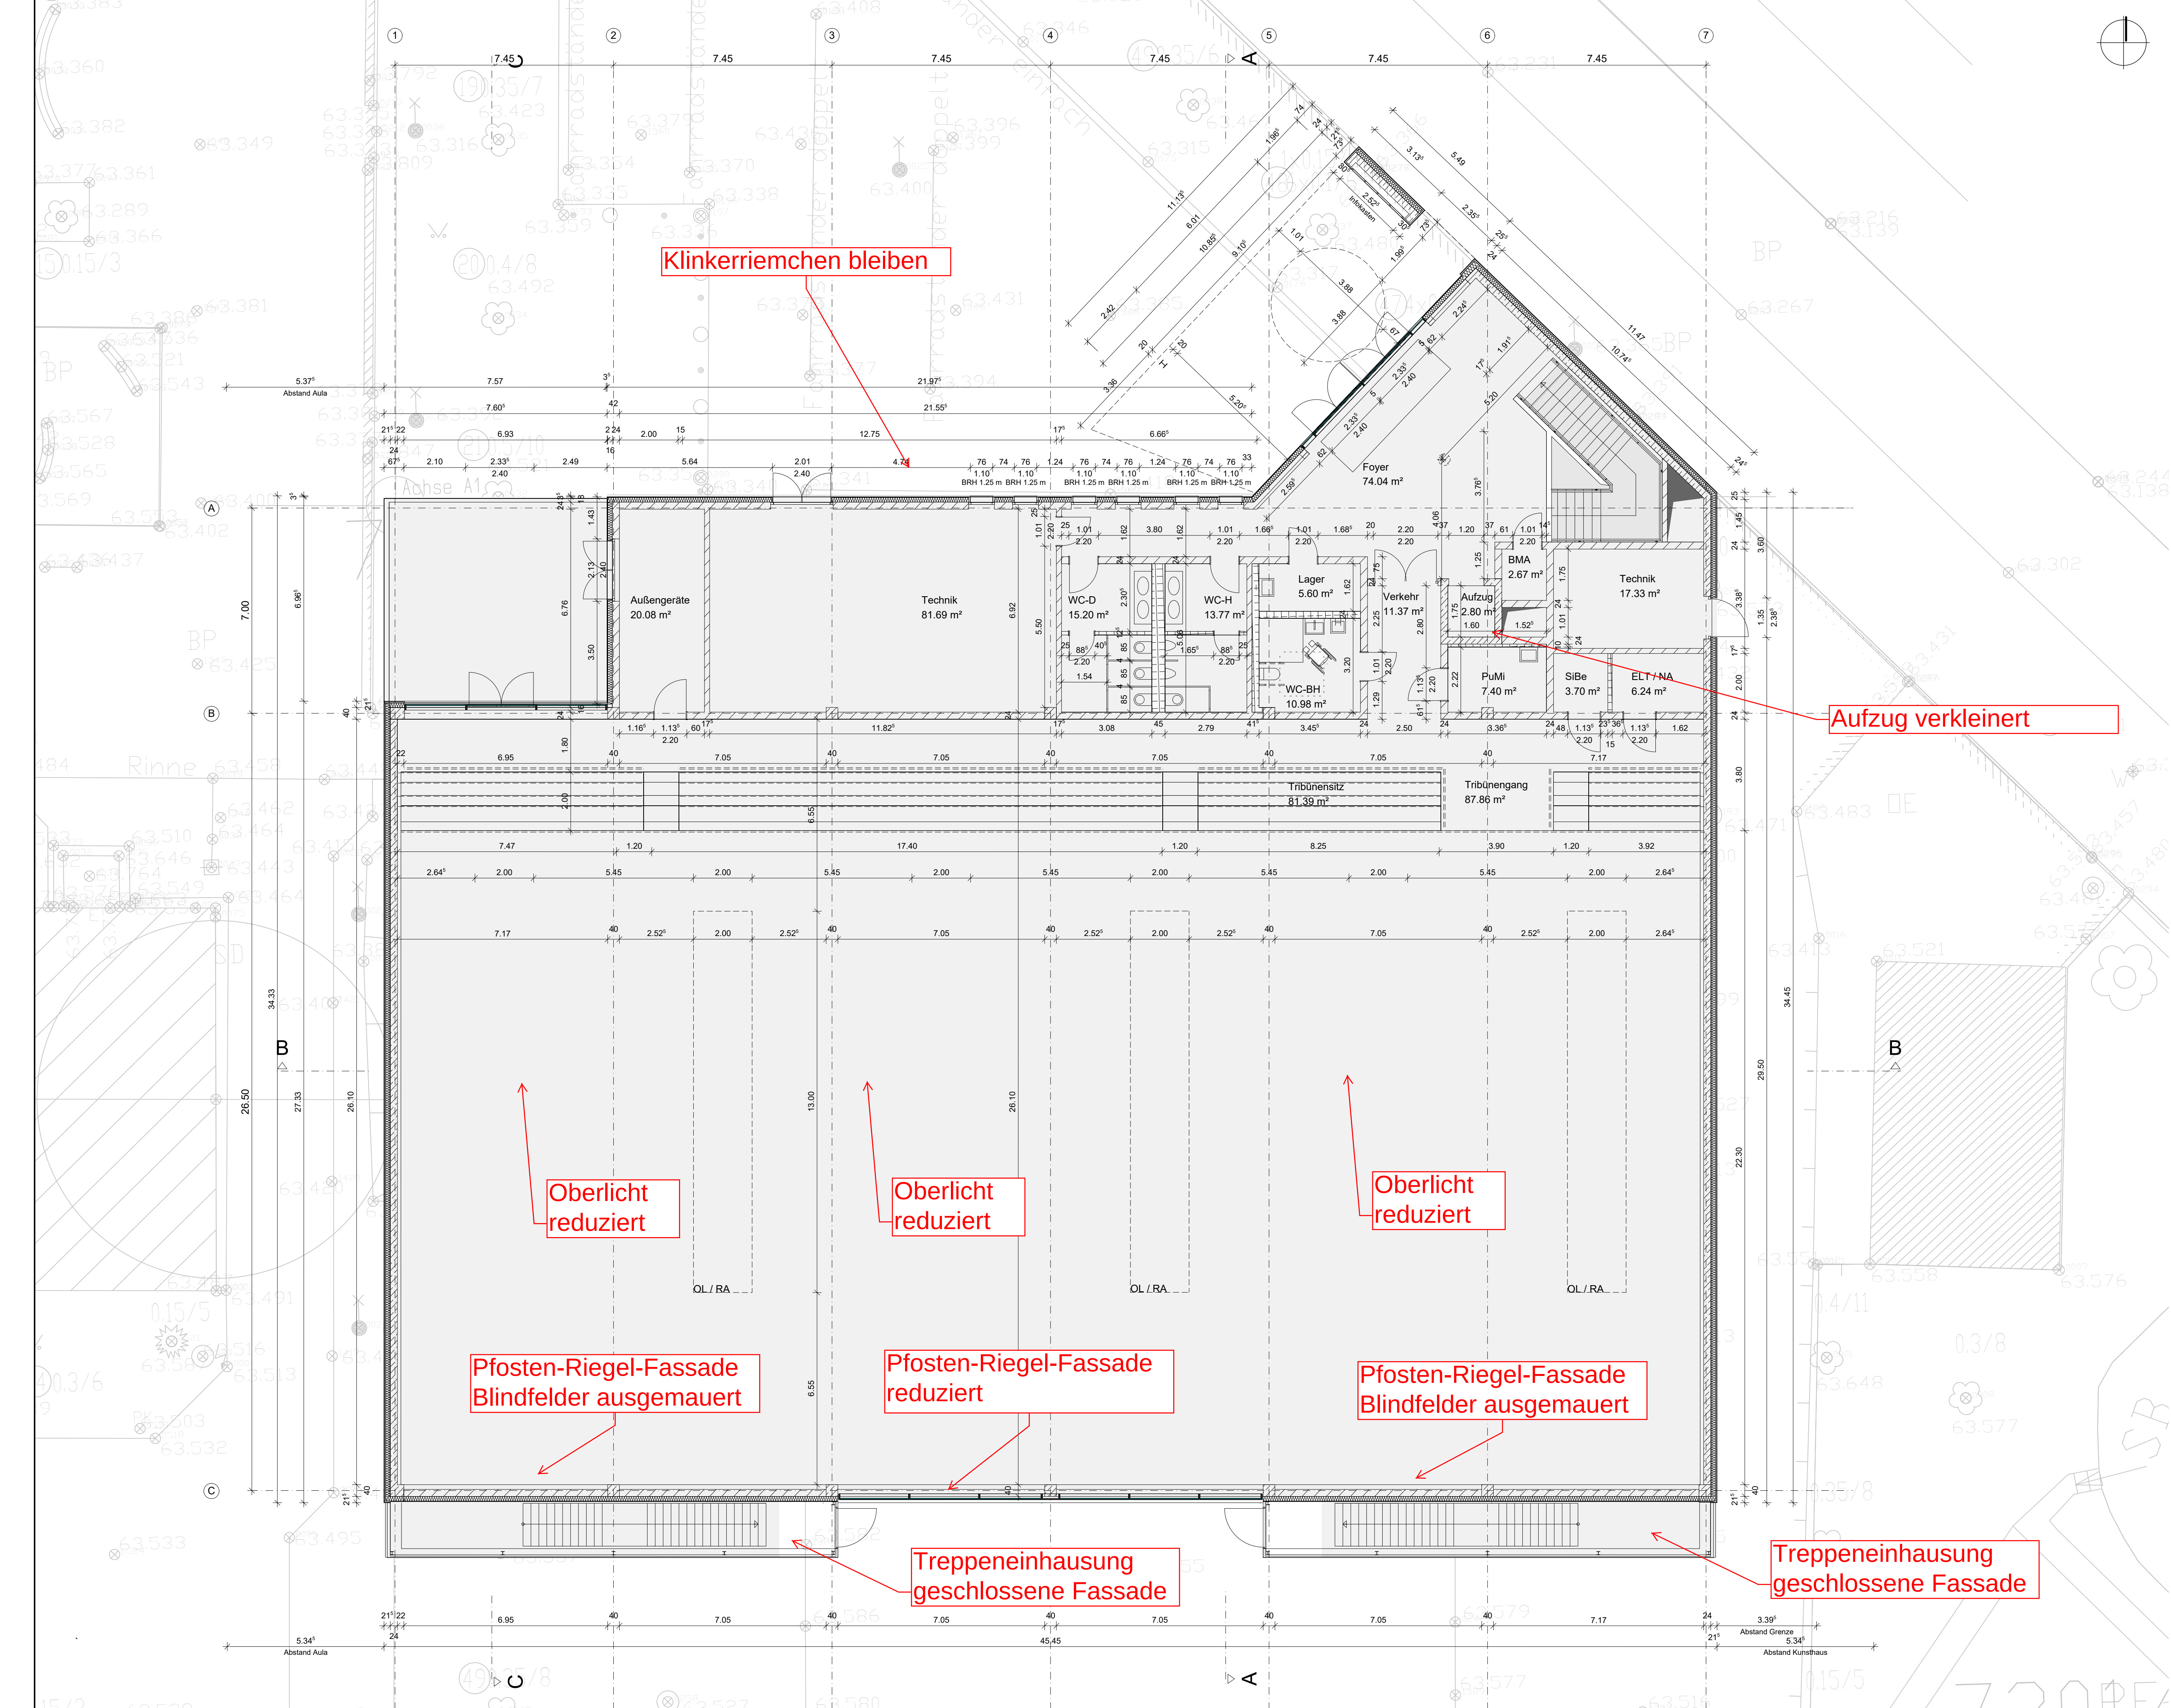

VORHABEN:
Sporthalle Dessau Damaschkestraße
Damaschkestraße
06849 Dessau-Roßlau

Bauherr:
Stadt Dessau-Roßlau
Zerbster Straße 4
06844 Dessau-Roßlau

PLANUNG:

bc Architekten + Ingenieure GmbH
Lutherstraße 37 | 06886 Lutherstadt Wittenberg
Tel: +49 3491 4959-0 (-33 Fax) | www.bc-wb.de


PLANNHALT:
Grundriss EG

VORABZUG

PLANNUMMER:
EP-Arch 02f

Entwurfsplan		Grundriss	
GEZEICHNET:	K.Seidel M.A.	MASS-STAB	1:100
BEARBEITET:	K.Seidel M.A.	DATUM	30.10.2020
GEPRÜFT:	DA Lück	FORMAT	DIN A1

H/B = 594 / 841 (0.50m²)
Sporthalle Dessau Damaschkestraße
PINr.: 692
SEIDEL
18.05.2021
09:12
Allplan 2017

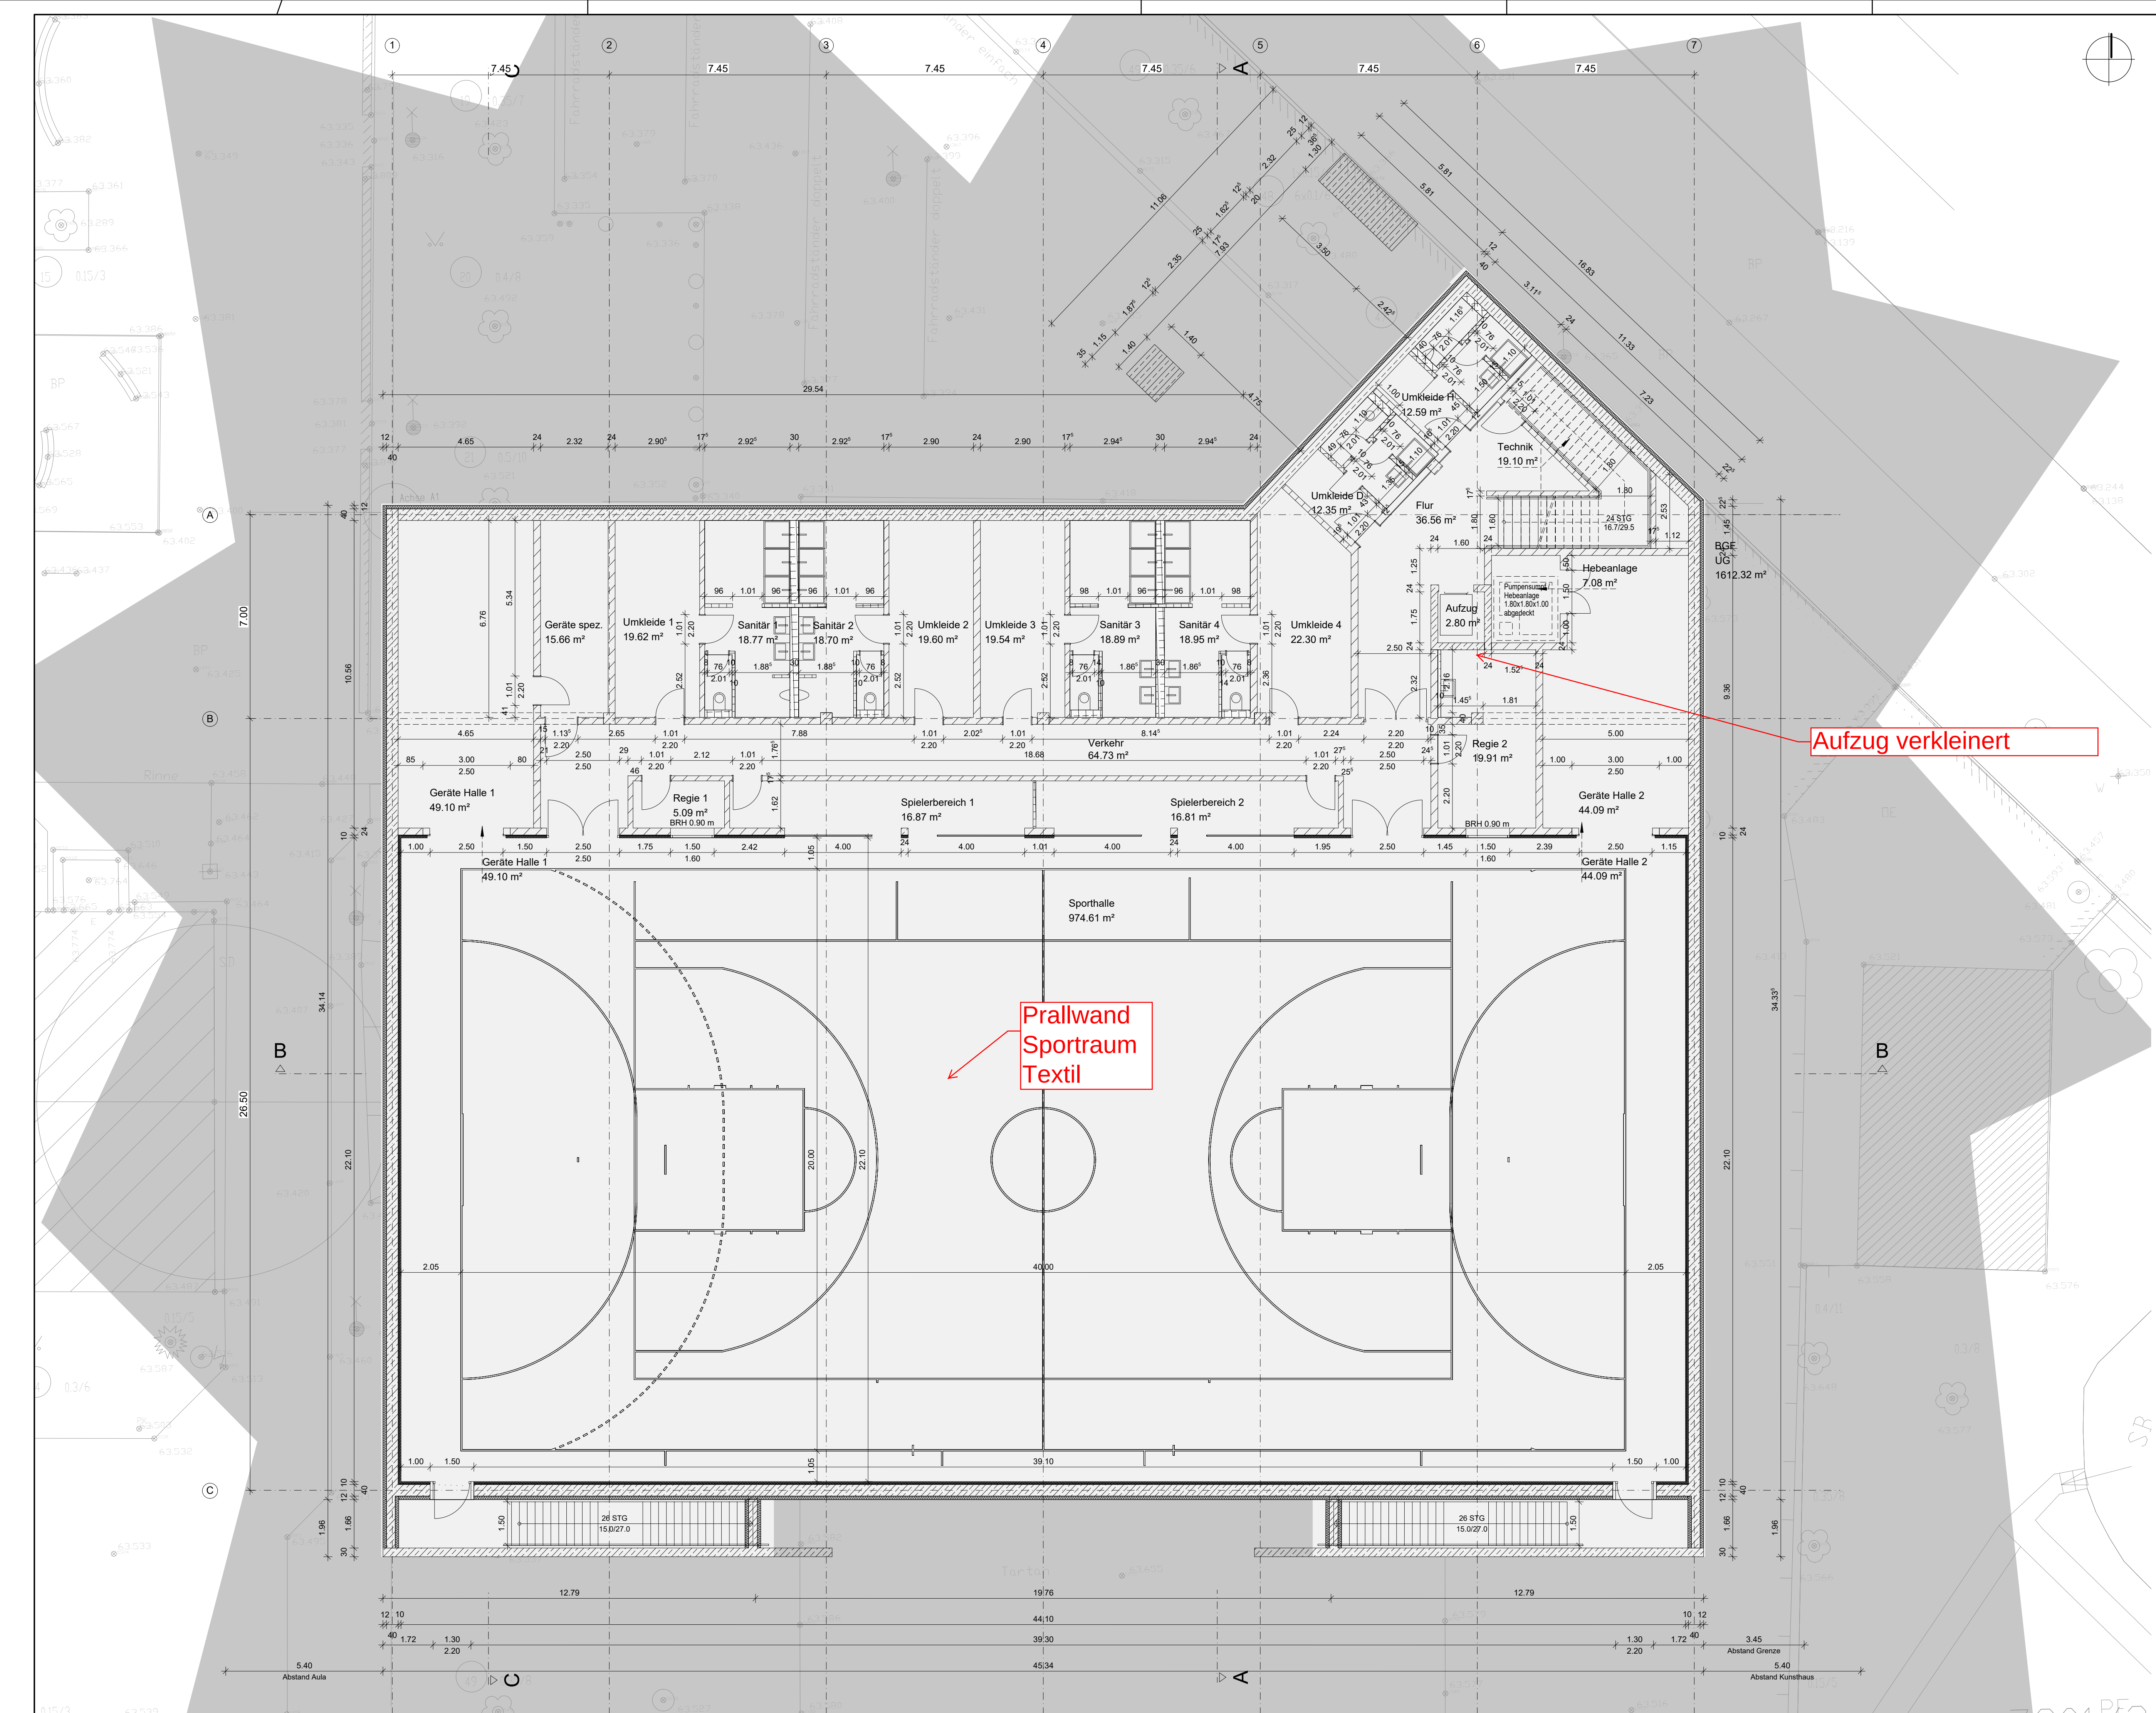

Aufzug verkleinert

Prallwand
Sportraum
Textil

VORABZUG


Sporthalle Dessau Damaschkestraße
06849 Dessau-Roßlau

BAUHERR:
Stadt Dessau-Roßlau
Zerbster Straße 4
06844 Dessau-Roßlau


PLANUNG:
**architekten
ingenieure**
bc Architekten + Ingenieure GmbH
Lutherstraße 37 | 06886 Lutherstadt Wittenberg
Tel: +49 3491 4959-0 (-33 Fax) | www.bc-wb.de

PLANNUMMER: 03g

Entwurfsplan Grundriss
GEZEICHNET: K. Seidel M.A. MASS-STAB 1:100
BEARBEITET: K. Seidel M.A. DATUM 30.10.2020
GEPROBT: DA Lück FORMAT DIN A1

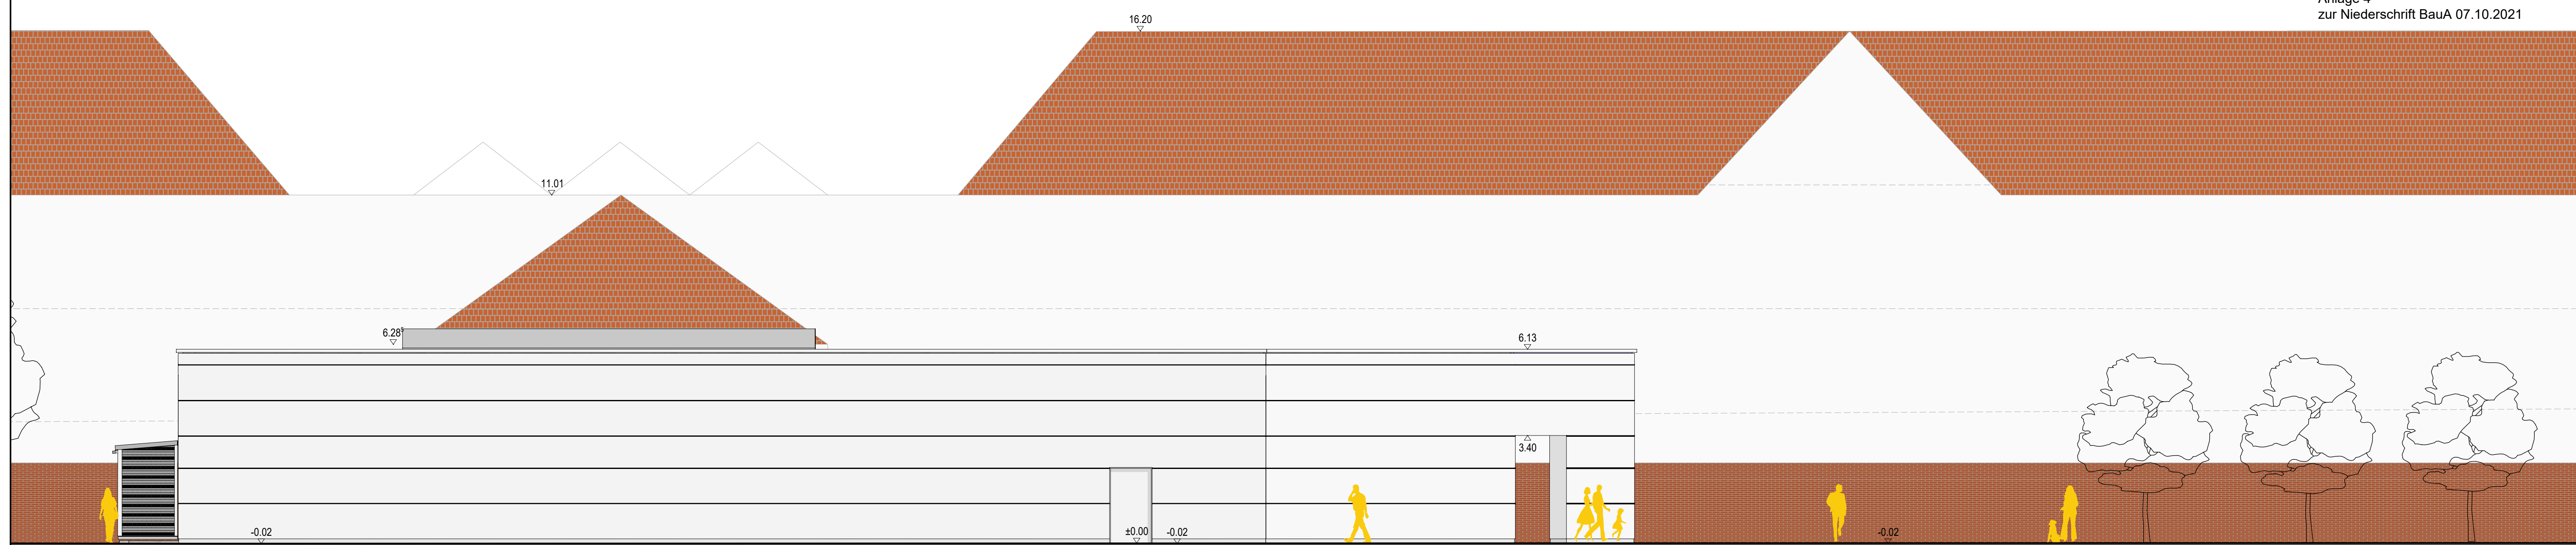


Ansicht Ost

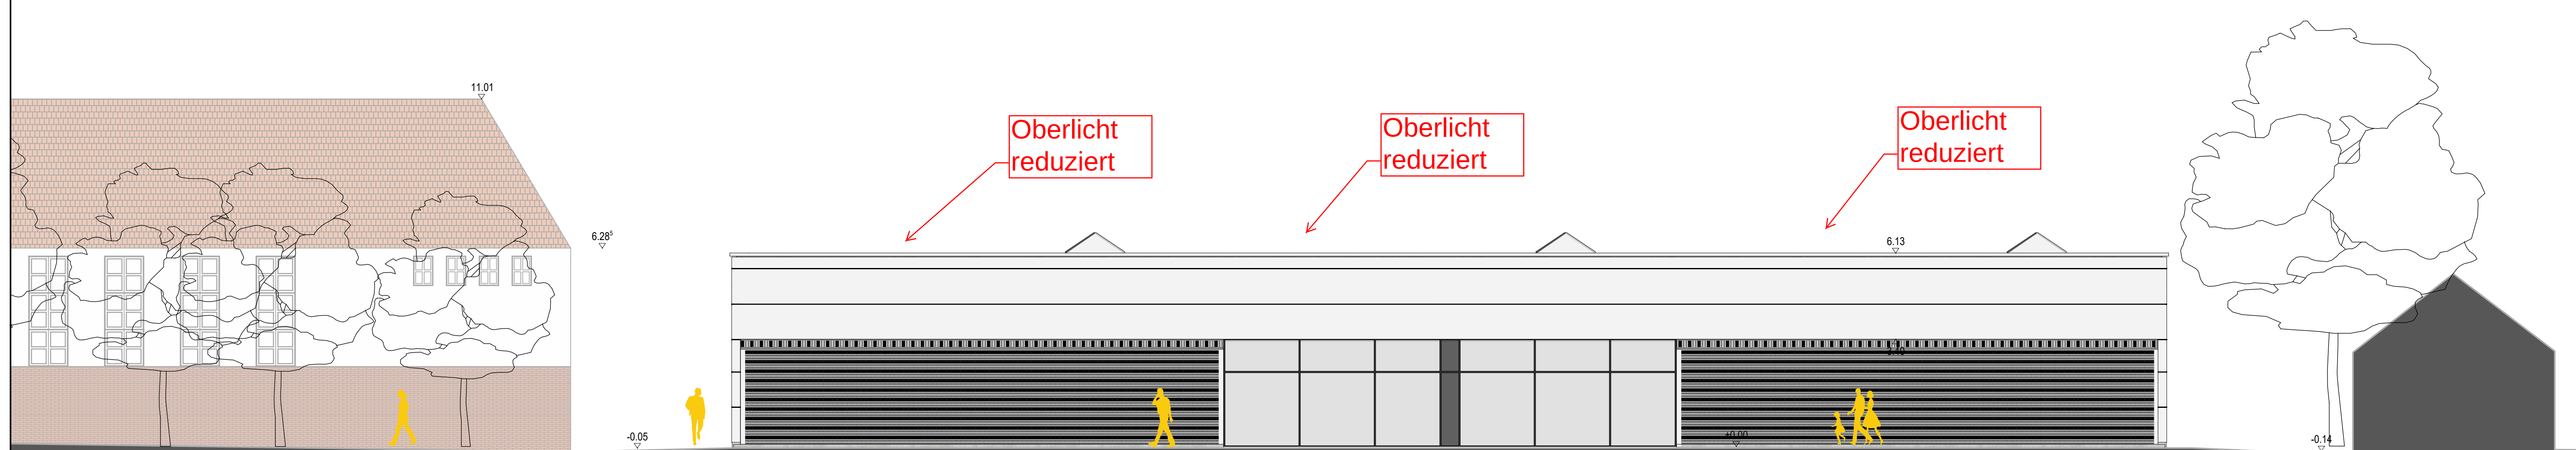

Ansicht Süd


Einhausung der Fluchttreppen als Schutz vor Witterung und als Abstruzsicherung
Belichtungs-/Blindfelder getauscht um Einhausung geschlossen auszuführen.

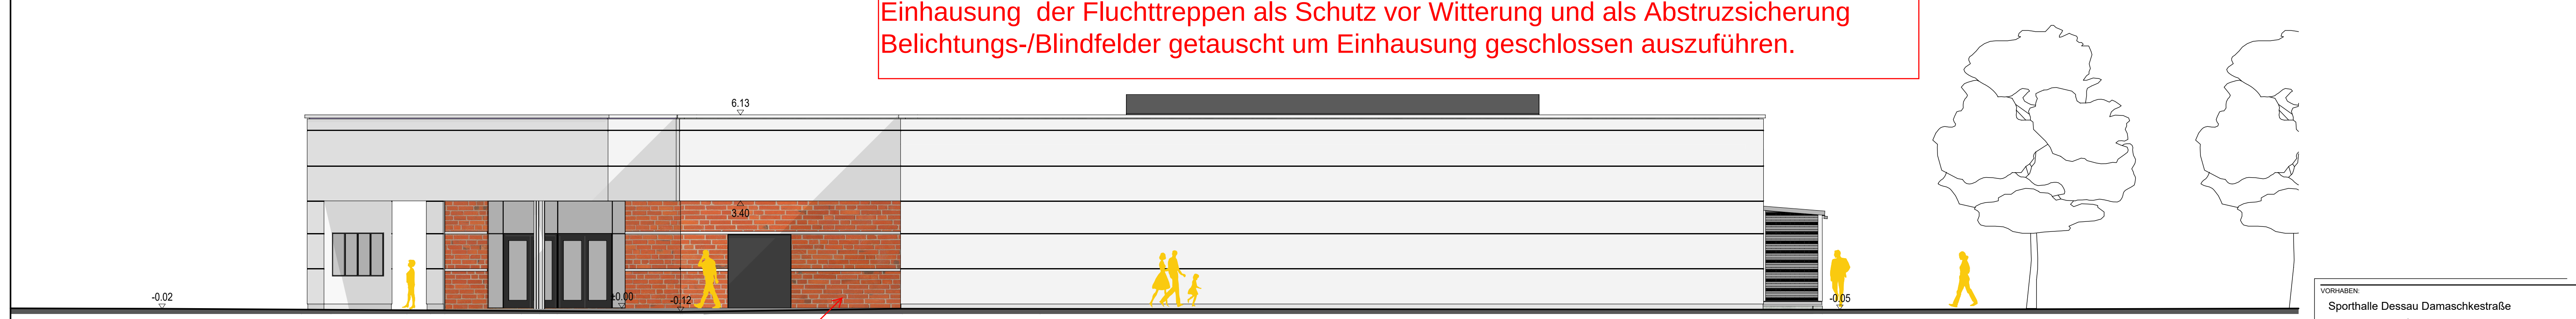

Ansicht West

Klinkerriemchen bleiben

Klinkerriemchen bleiben

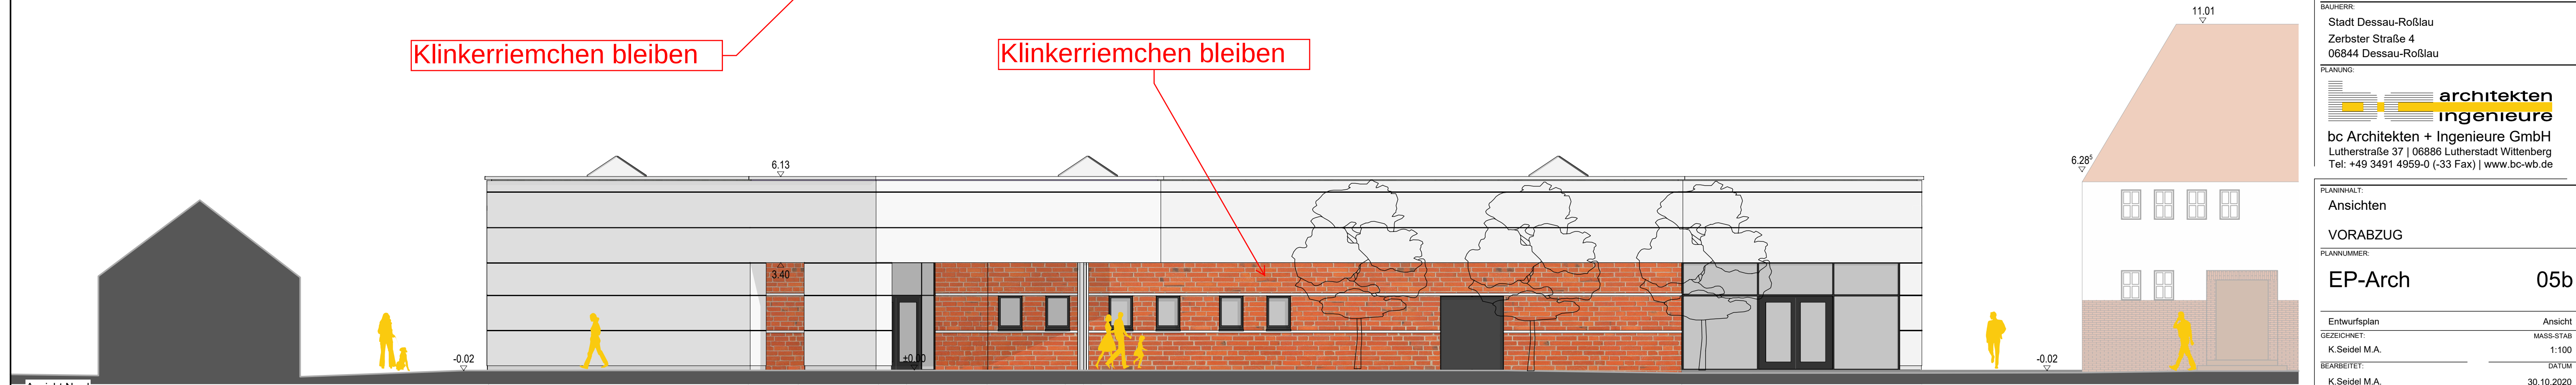

Ansicht Nord

VORABZUG


Sporthalle Dessau Damaschkestraße
Damaschkestraße
06849 Dessau-Roßlau

BAUHERR:
Stadt Dessau-Roßlau
Zerbster Straße 4
06844 Dessau-Roßlau


PLANUNG:
**architekten
ingenieure**
bc Architekten + Ingenieure GmbH
Lutherstraße 37 | 06886 Lutherstadt Wittenberg
Tel: +49 3491 4959-0 (-33 Fax) | www.bc-wb.de

PLANNUMMER:
EP-Arch **05b**


Entwurfsplan Ansicht
GEZEICHNET: MASS-STAB
K.Seidel M.A. 1:100
BEARBEITET: DATUM
K.Seidel M.A. 30.10.2020
GEPROFF: FORMAT
DA Lück DIN A1

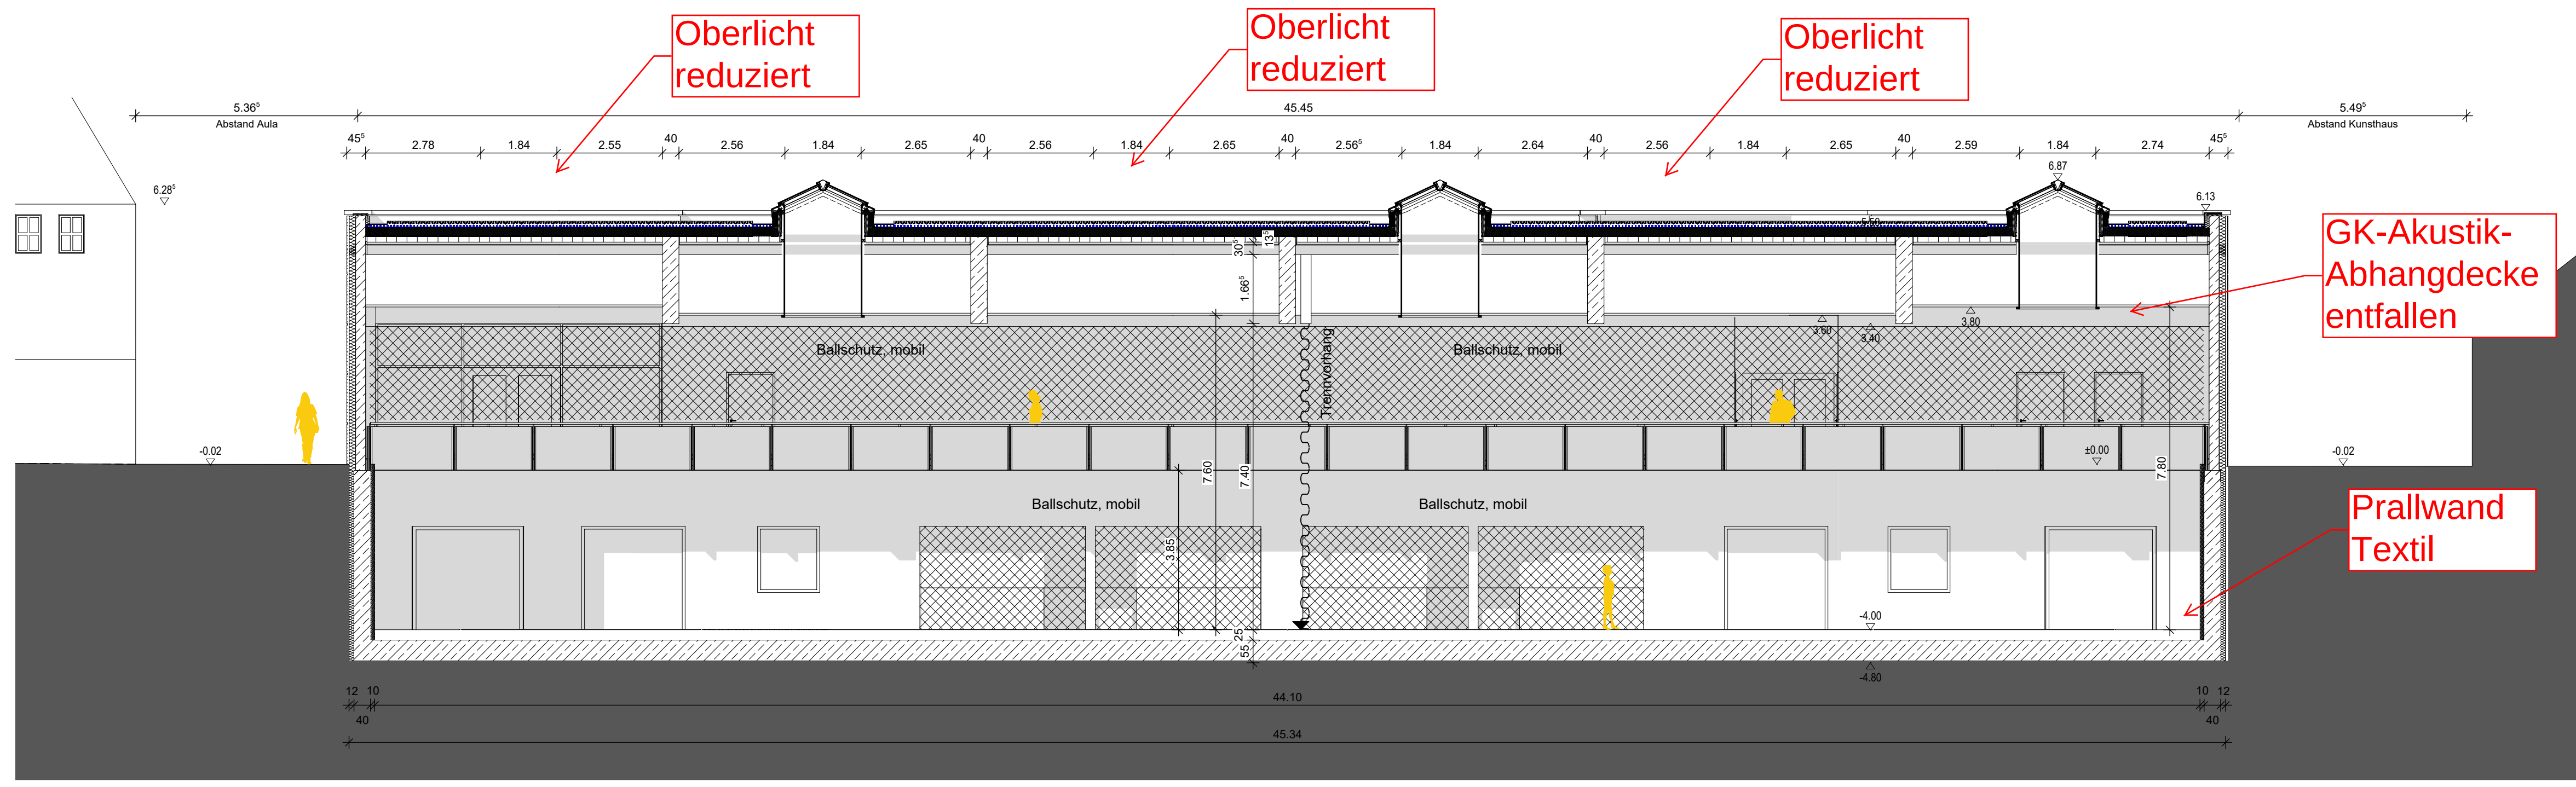

Schnitt B-B

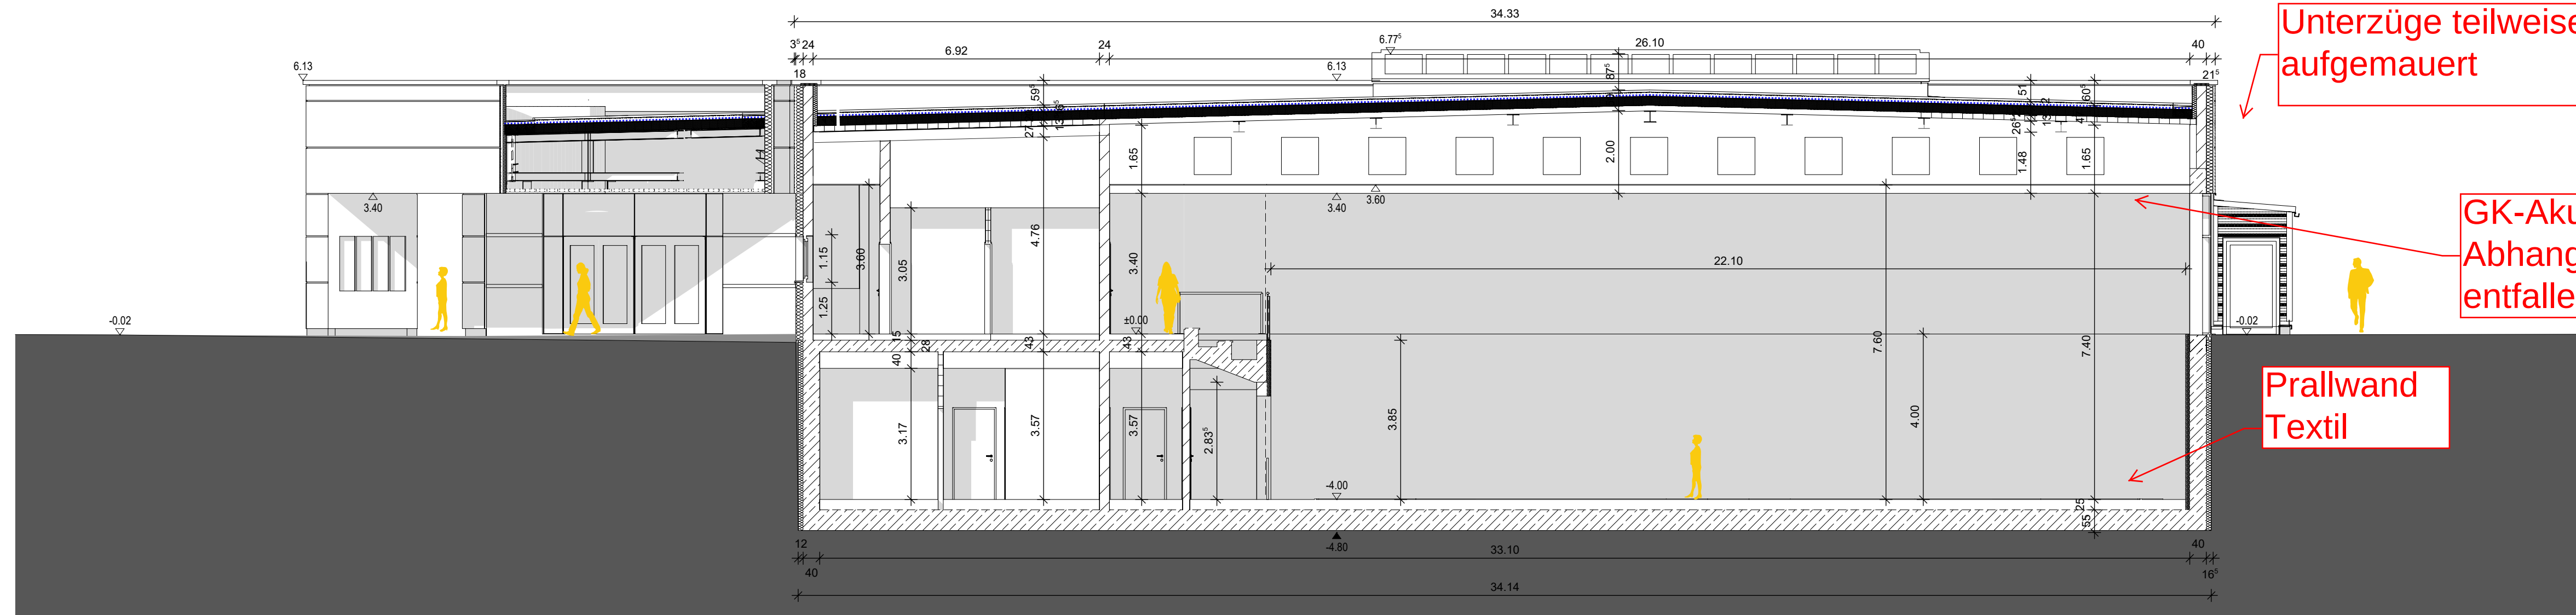

Schnitt A-A

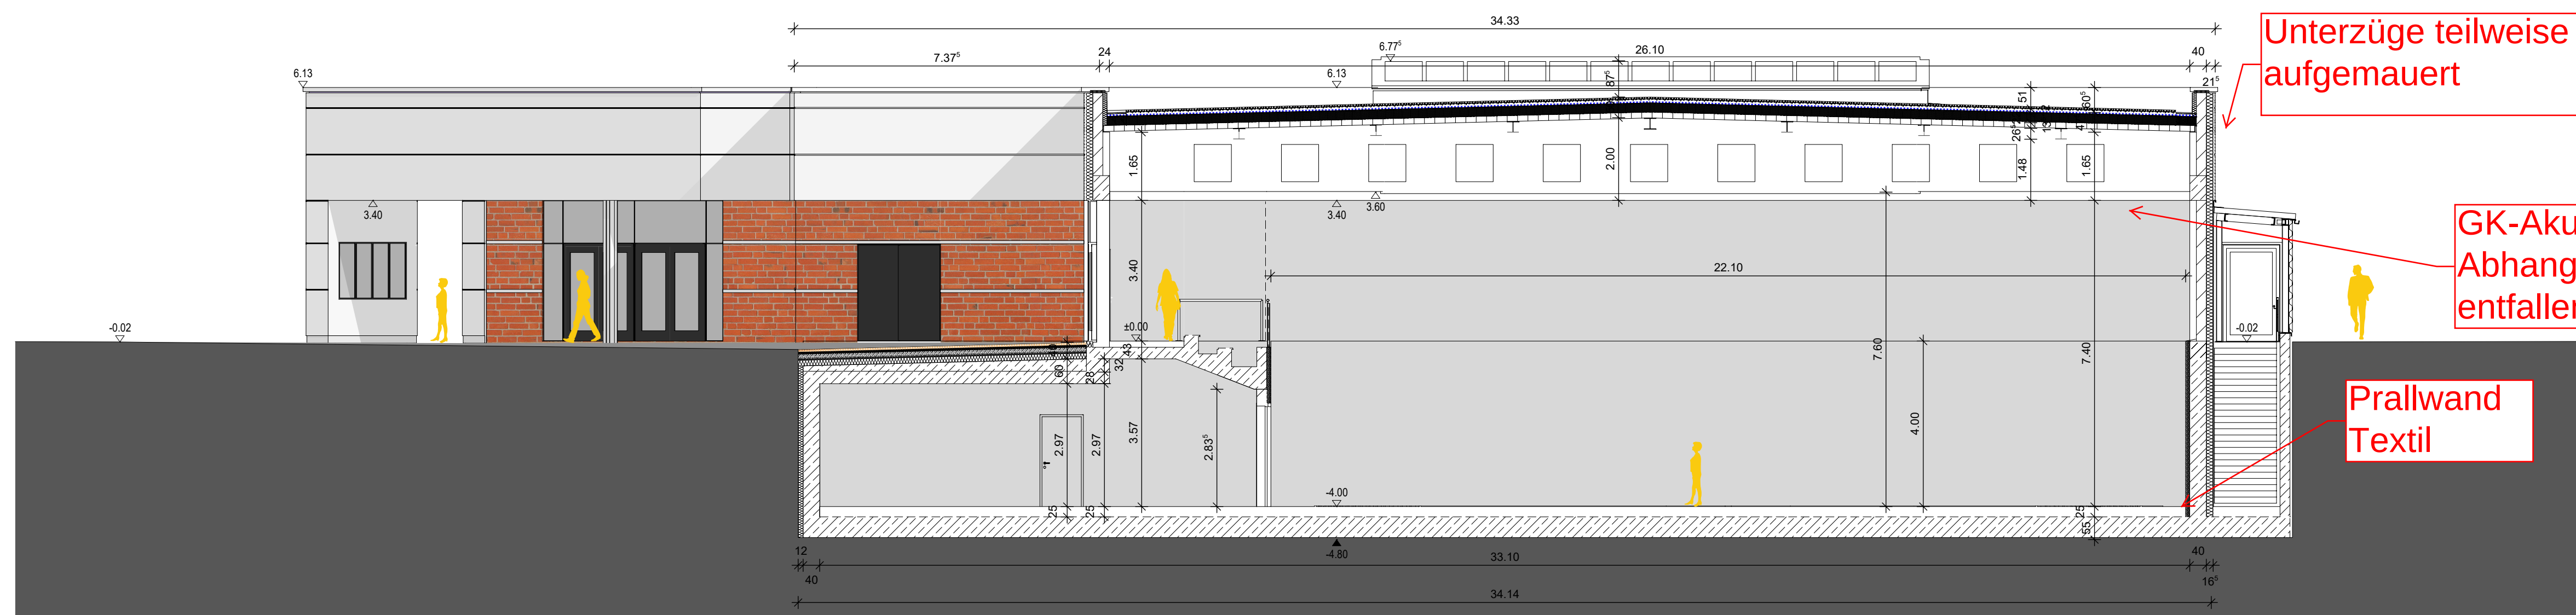

Schnitt C-C

VORHABEN:
Sporthalle Dessau Damaschkestraße
Damaschkestraße
06849 Dessau-Roßlau

BAUHERR:
Stadt Dessau-Roßlau
Zerbster Straße 4
06844 Dessau-Roßlau

PLANUNG:

bc Architekten + Ingenieure GmbH
Lutherstraße 37 | 06886 Lutherstadt Wittenberg
Tel.: +49 3491 4959-0 (-33 Fax) | www.bc-wb.de

PLANINHALT:	
Schnitte	
VORABZUG	
PLANNUMMER:	
EP-Arch	04c
Entwurfsplan	Schnitt
GEZEICHNET:	MASS-STAB
K.Seidel M.A.	1:100
BEARBEITET:	DATUM
K.Seidel M.A.	30.10.2020
GEPROBT:	FORMAT
DA Lück	DIN A1