
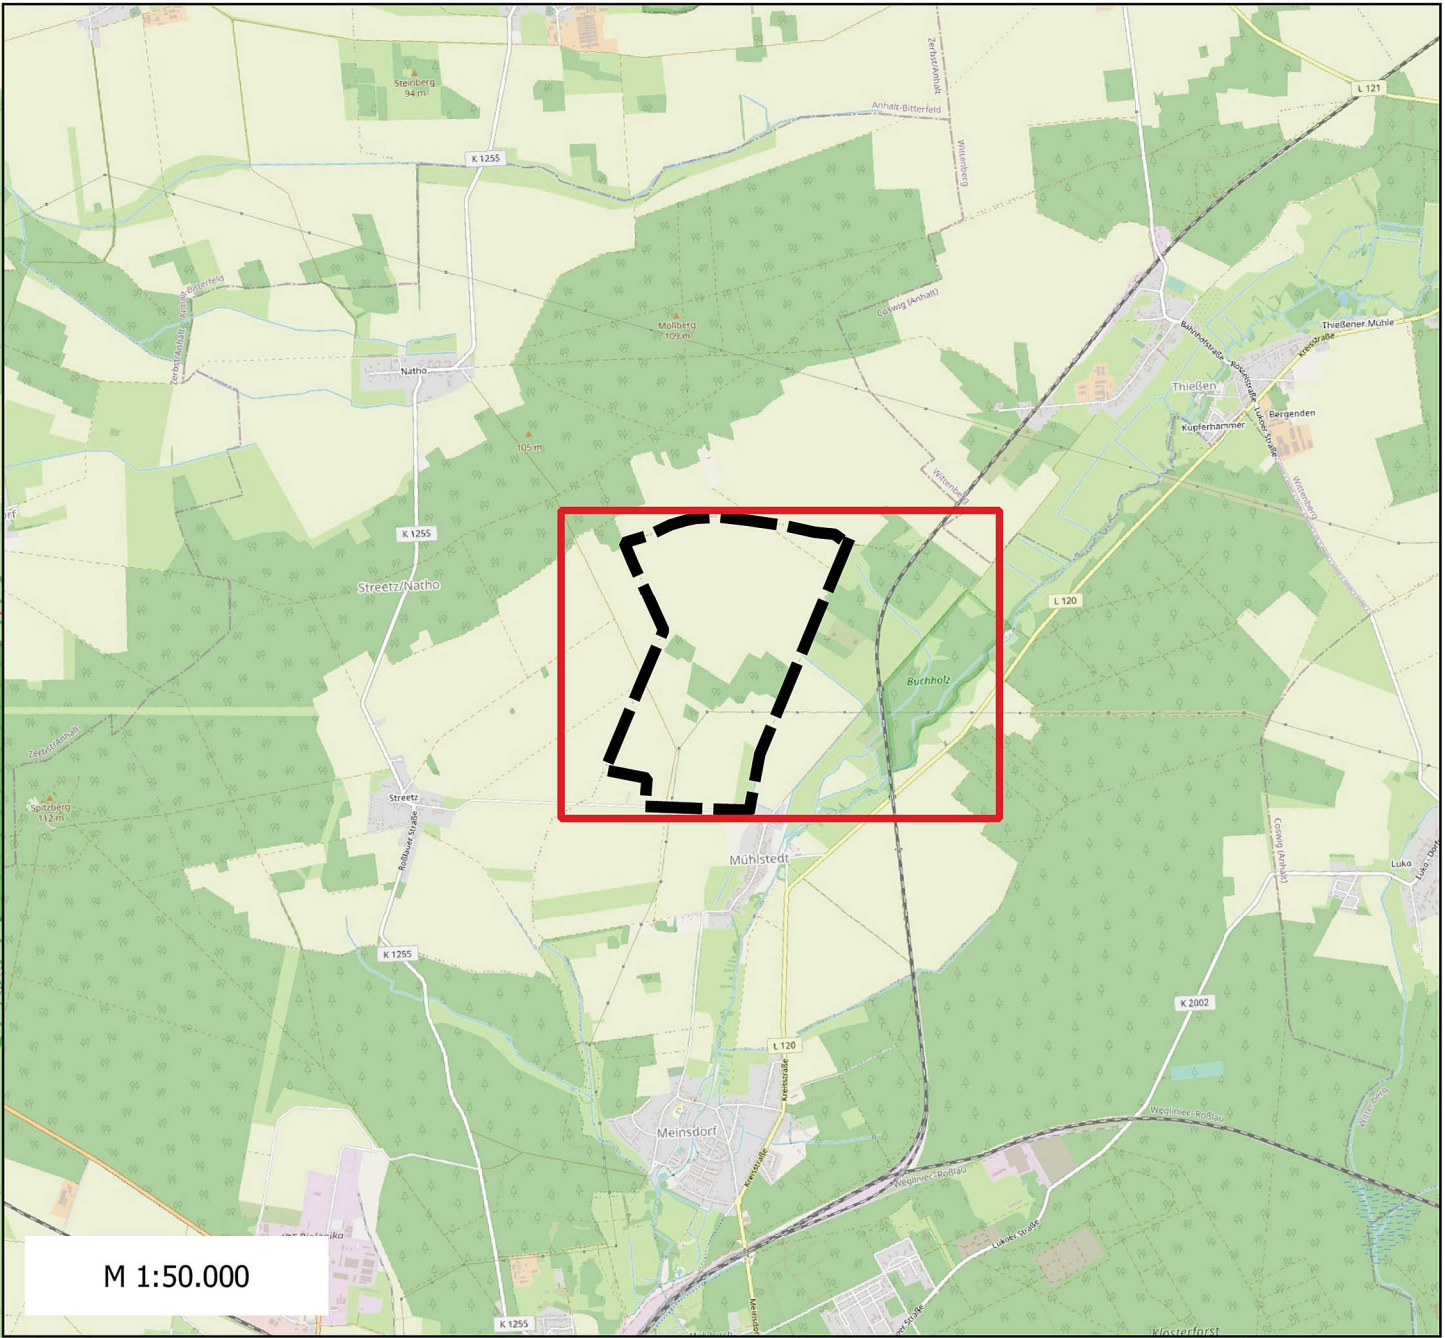


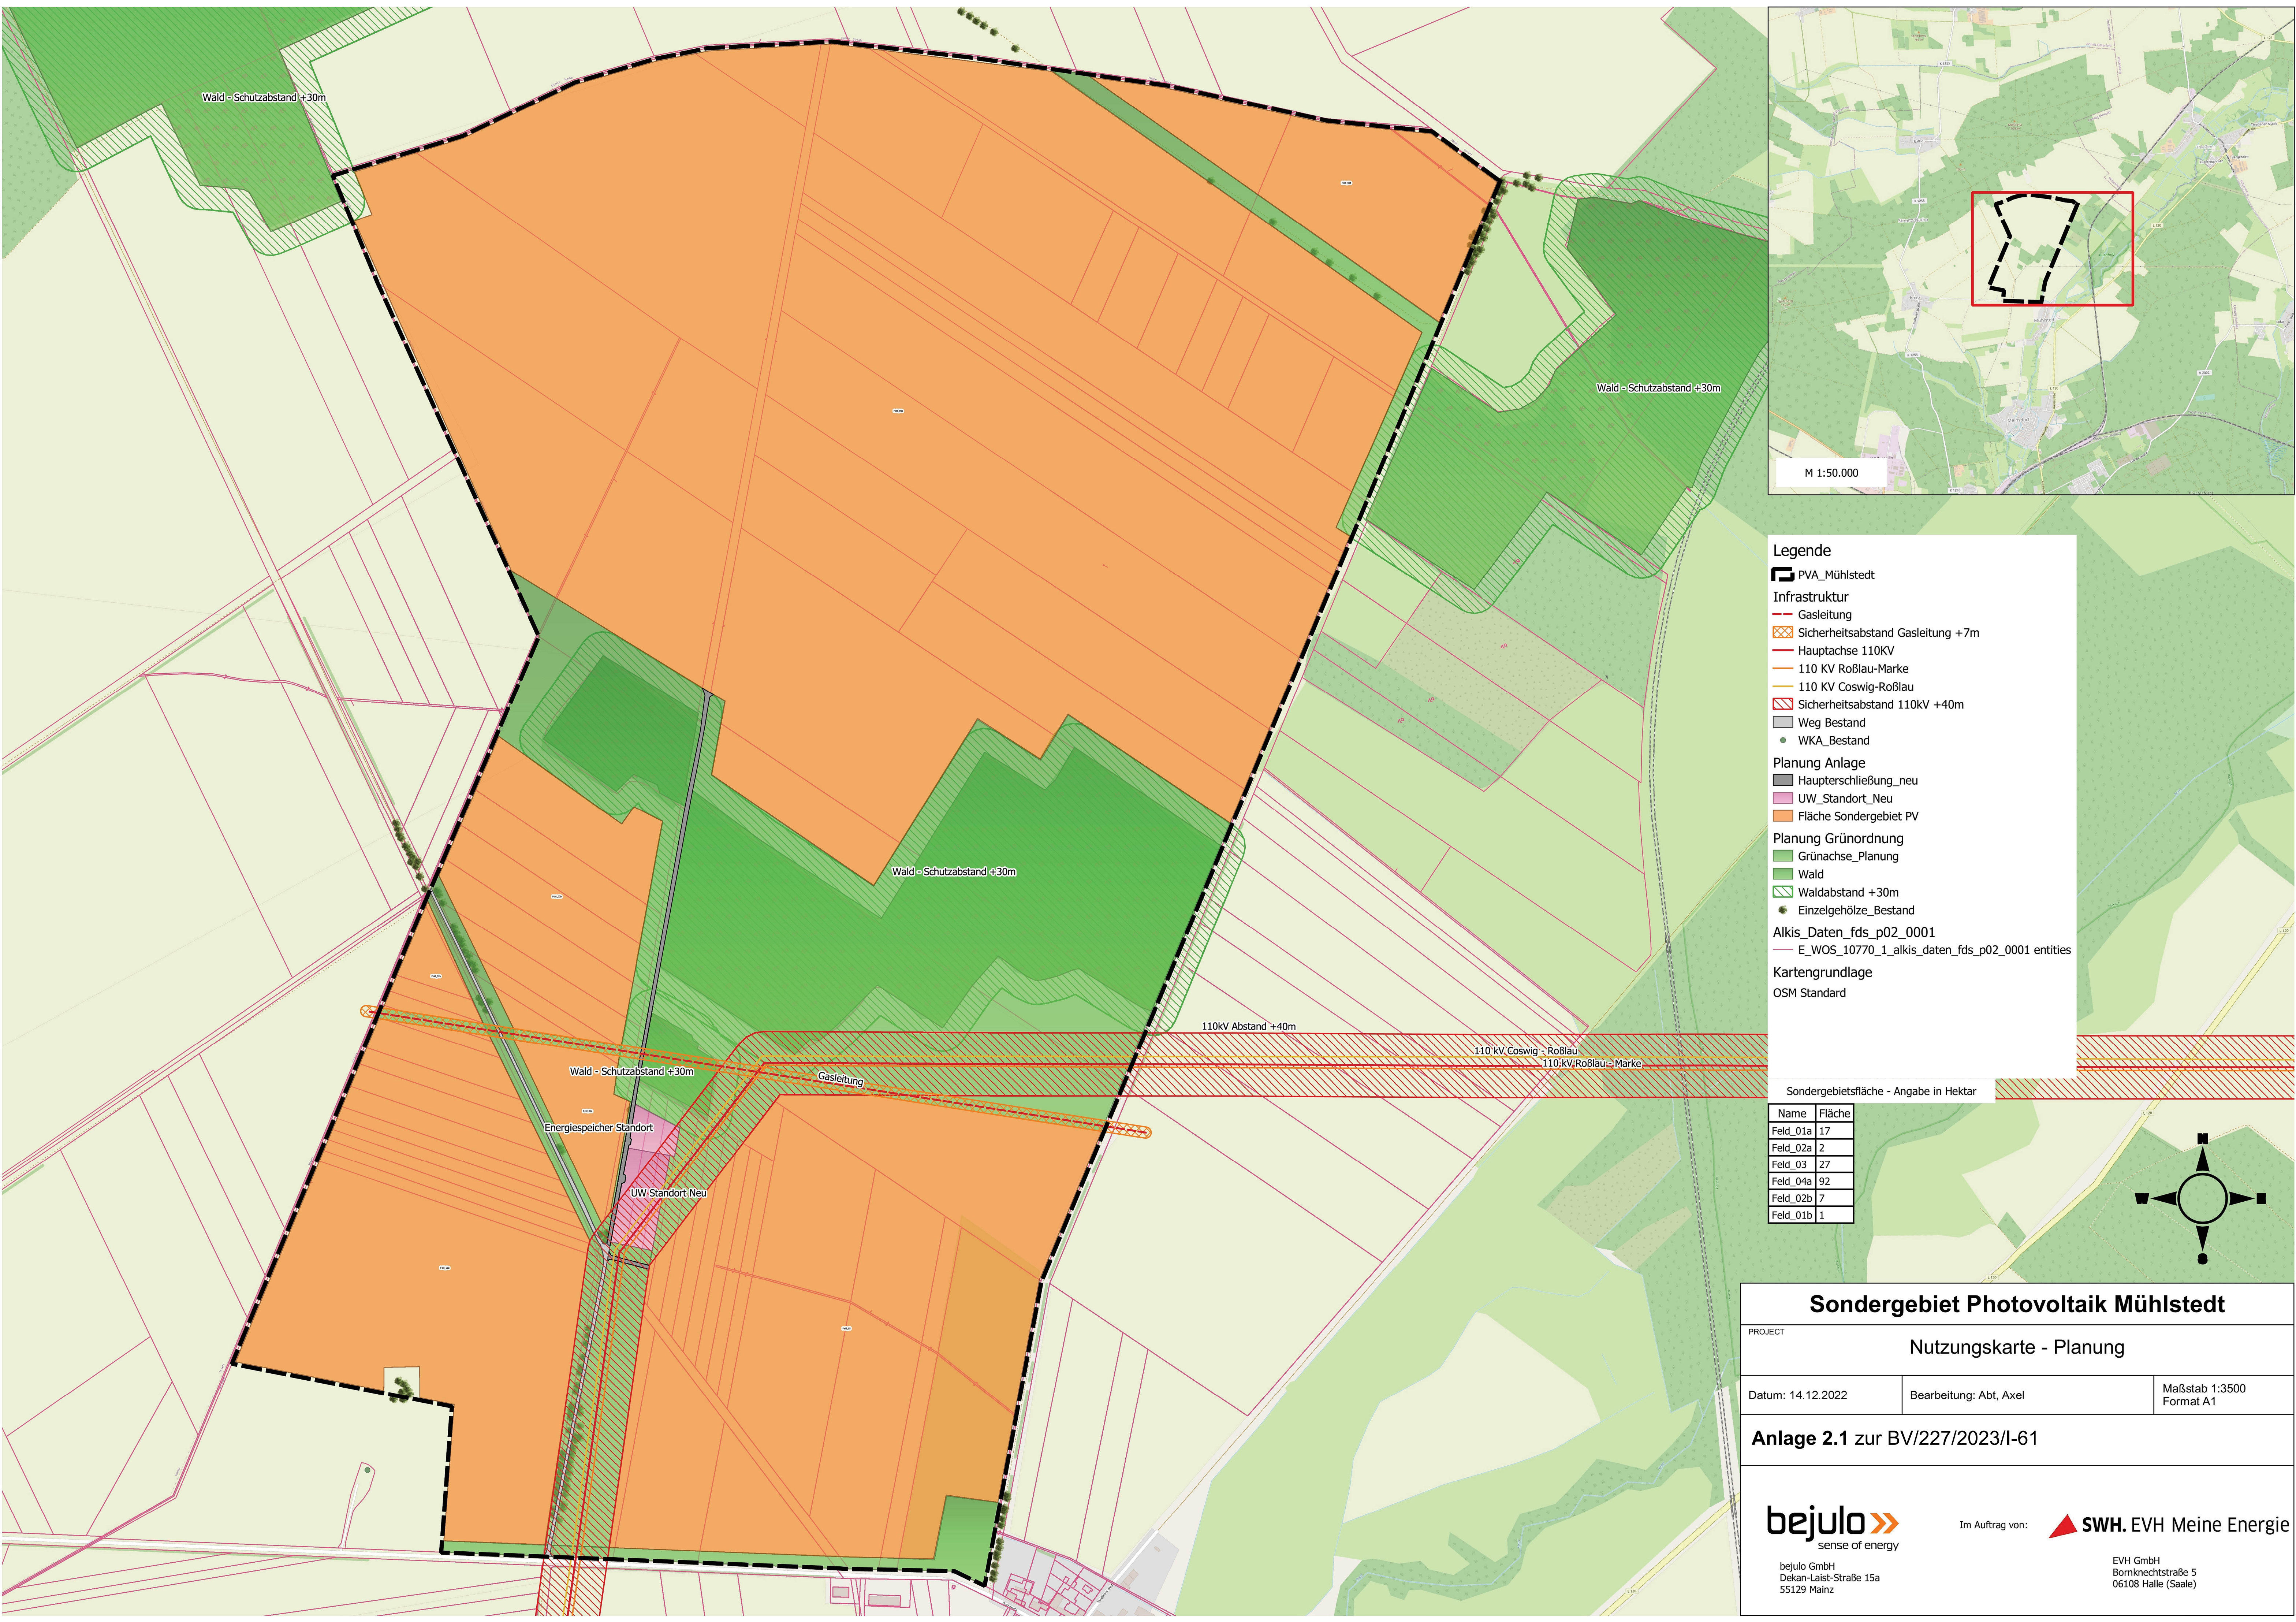

Legende

PVA_Mühlstedt

Infrastruktur

- Gasleitung
- Sicherheitsabstand Gasleitung +7m
- Hauptachse 110KV
- 110 KV Roßlau-Marke
- 110 KV Coswig-Roßlau
- Sicherheitsabstand 110kV +40m
- Weg Bestand
- WKA_Bestand

Planung Anlage

- Haupterschließung_neu
- UW_Standort_Neu
- Fläche Sondergebiet PV

Planung Grünordnung

- Grünachse_Planung
- Wald
- Waldabstand +30m
- Einzelgehölze_Bestand

Alkis_Daten_fds_p02_0001


E_WOS_10770_1_alkis_daten_fds_p02_0001 entities

Kartengrundlage

OSM Standard

Sondergebietsfläche - Angabe in Hektar

Name	Fläche
Feld_01a	17
Feld_02a	2
Feld_03	27
Feld_04a	92
Feld_02b	7
Feld_01b	1

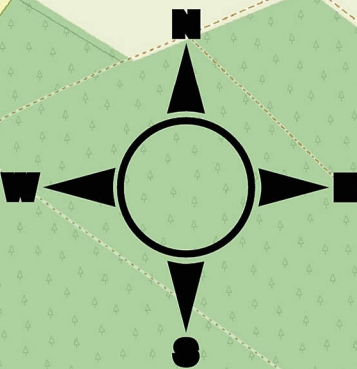

Sondergebiet Photovoltaik Mühlstedt

PROJECT

Nutzungskarte - Planung

Datum: 14.12.2022 Bearbeitung: Abt, Axel Maßstab 1:3500
Format A1

Anlage 2.1 zur BV/227/2023/I-61

sense of energy

bejulo GmbH
Dekan-Lalst-Straße 15a
55129 Mainz

Im Auftrag von:

SWH. EVH Meine Energie

EVH GmbH
Bornknechtstraße 5
06108 Halle (Saale)