


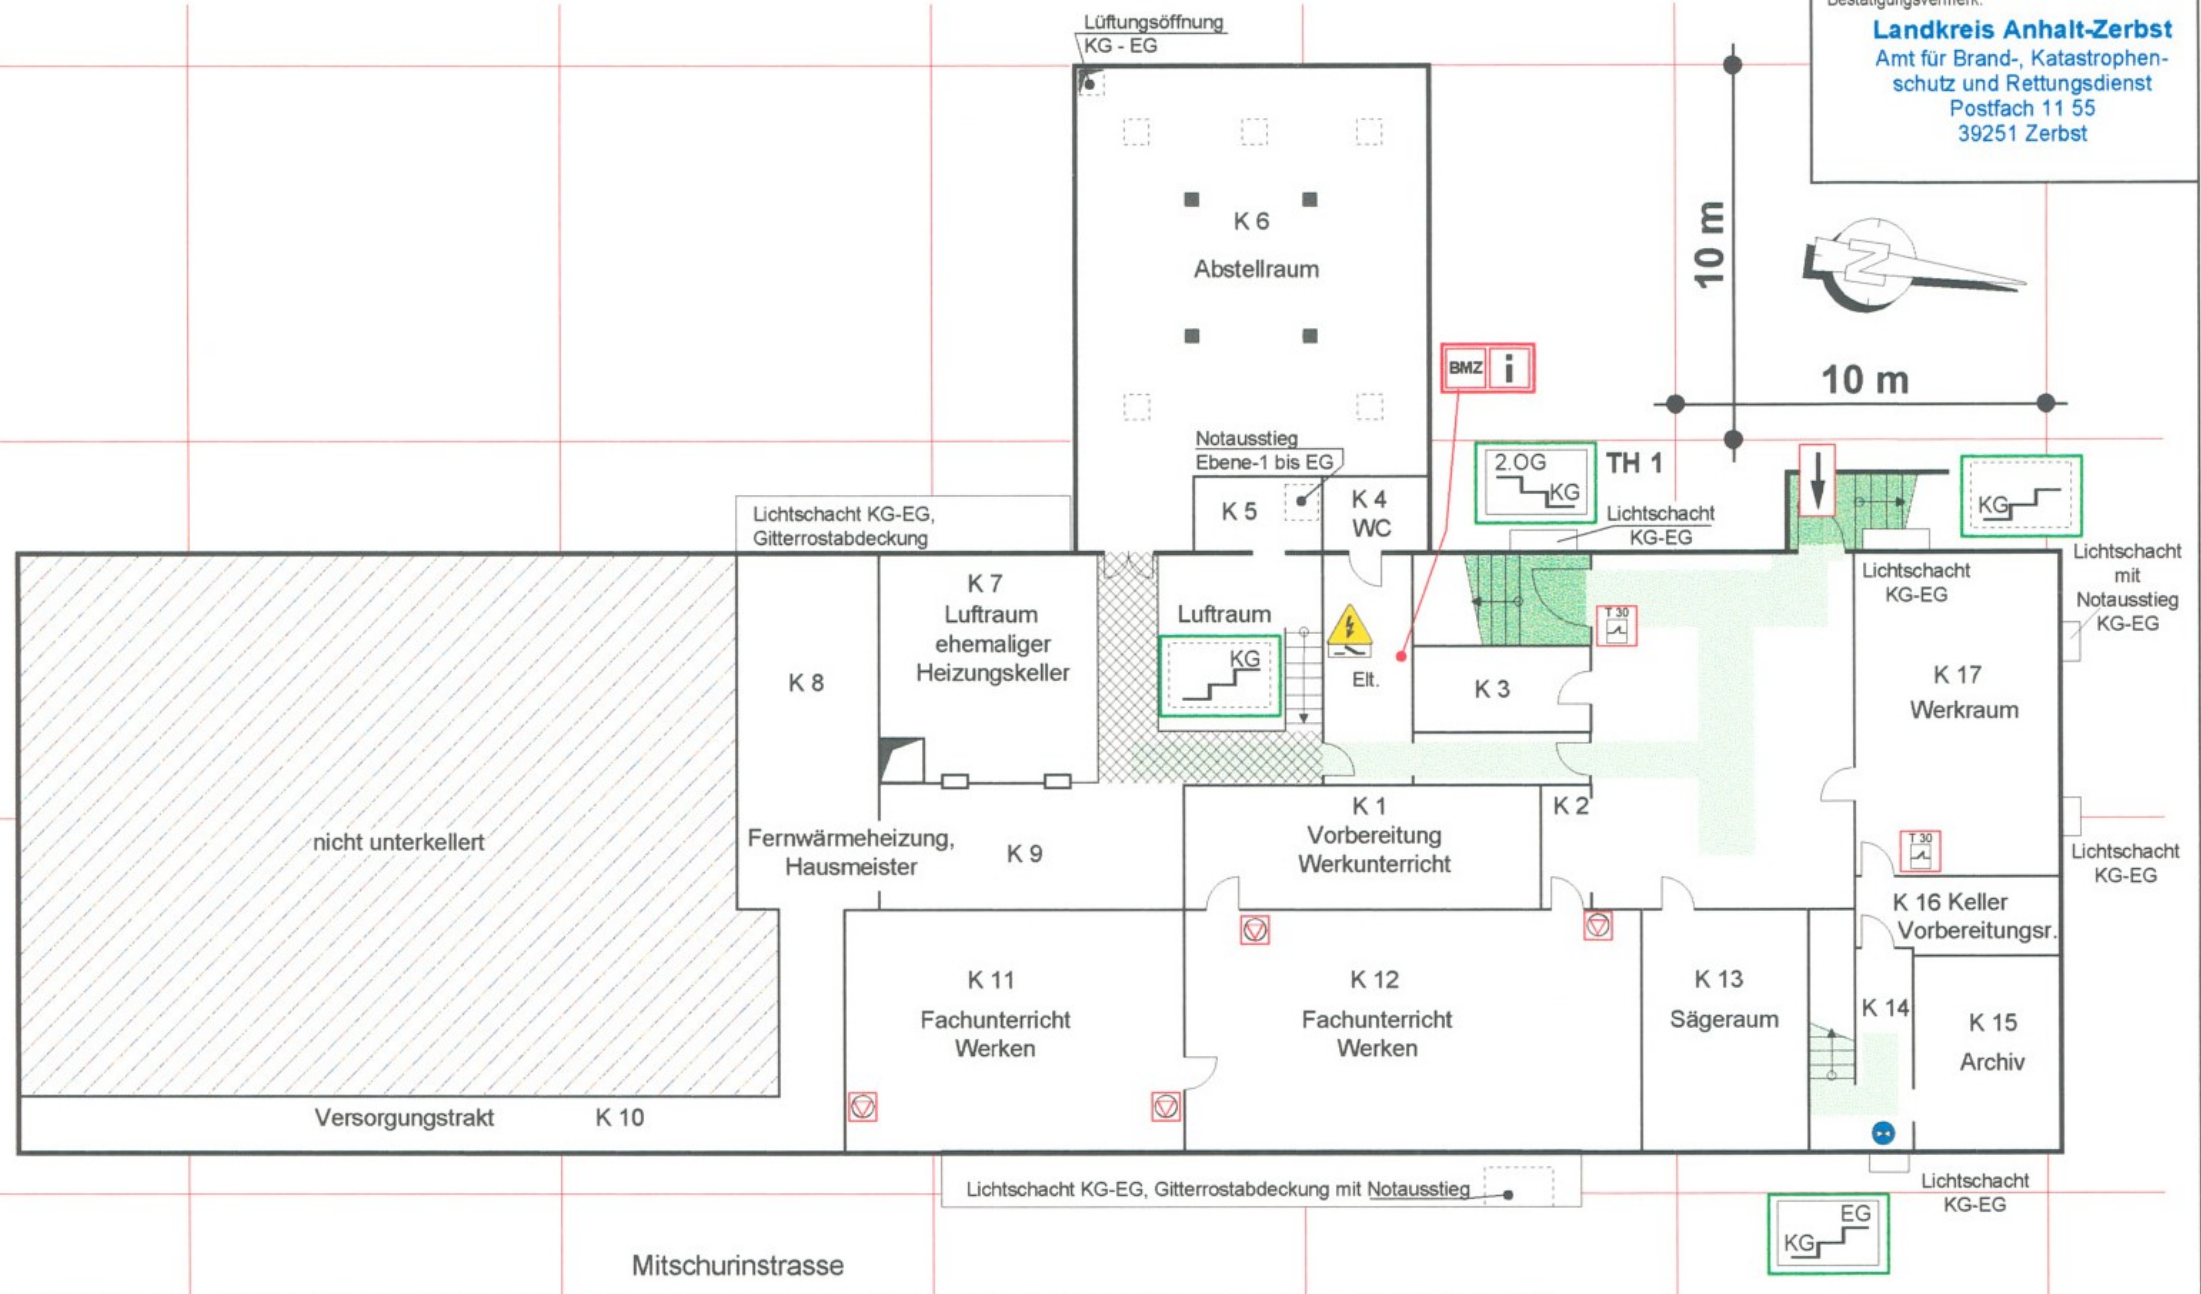


Legende

- | | | | | | |
|--|---------------------------------|--|---|--|---|
| | Hauptzugang Feuerwehr | | Brandmeldezentrale
(Linienanzeige) | | Elt.-HVT mit
Hauptschalter, Niederspannung |
| | Hauptangriffswege im Objekt | | INFO, Feuerwehrpläne
und Laufkarten für BMA hinterlegt | | Absperrschieber Wasser |
| | Gitterrostabdeckung | | NOTAUS Funktion Elektro | | Feuerschutztür |
| | Treppenführung im Treppenraum | | | | |
| | Treppenführung ohne Treppenraum | | | | |

Grund- und Sekundarschule "An der Biethe"
 Mitschurinstrasse 21
Schulgebäude
- Kellergeschoss -
 Feuerwehrgeschossplan nach DIN 14095

Ing.-u. Sachverständigenbüro **SIGMA** Tel. 03491 - 411231 **12/ 03**

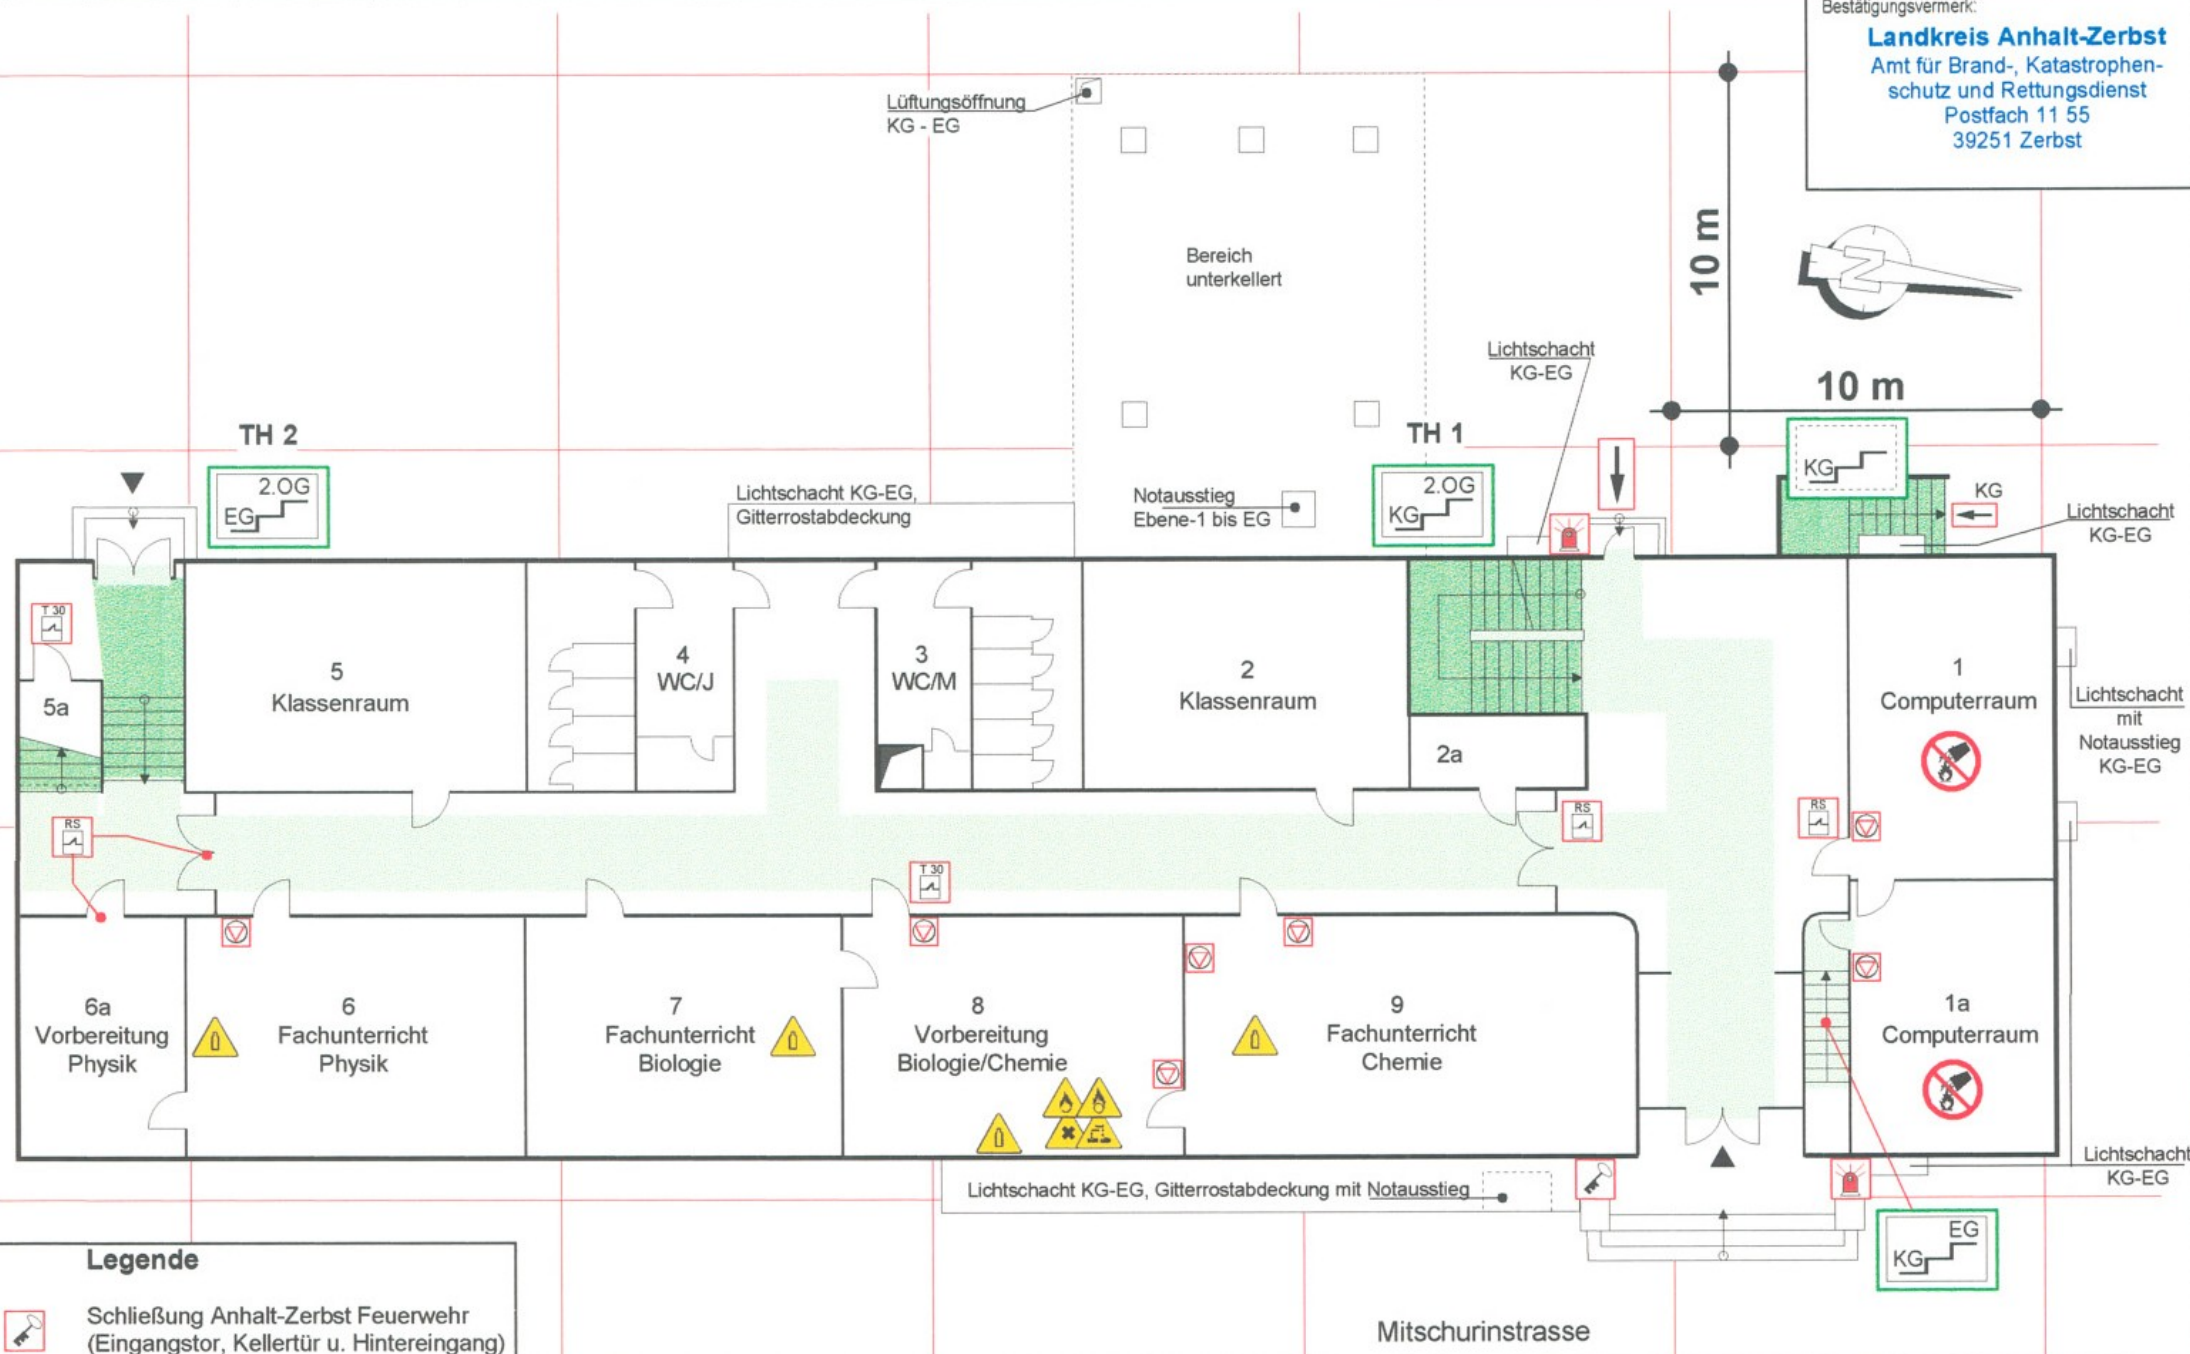

Legende

Schließung Anhalt-Zerbst Feuerwehr (Eingangstor, Kellertür u. Hintereingang)

Hauptzugang Feuerwehr

Zugänge in das Objekt

Hauptangriffswege im Objekt

Treppenführung im Treppenraum

Treppenführung ohne Treppenraum



Blitzleuchte



NOTAUS - Funktion Elektro



Feuer- / Rauchschutztür



Hinweis: Bevorzugtes Löschmittel Kohlendioxid!



Warnung vor ...

- leichtentzündliche Stoffe
- brandfördernde Stoffe
- ätzende Stoffe
- gesundheitsschädigende und reizende Stoffe
- Gasflaschen Propan/Butan


Grund- und Sekundarschule "An der Biethen"
 Mitschurinstraße 21

Schulgebäude
- Erdgeschoss -

Feuerwehrgeschossplan nach DIN 14095

Flucht und Rettungsplan

- 1. Obergeschoss -

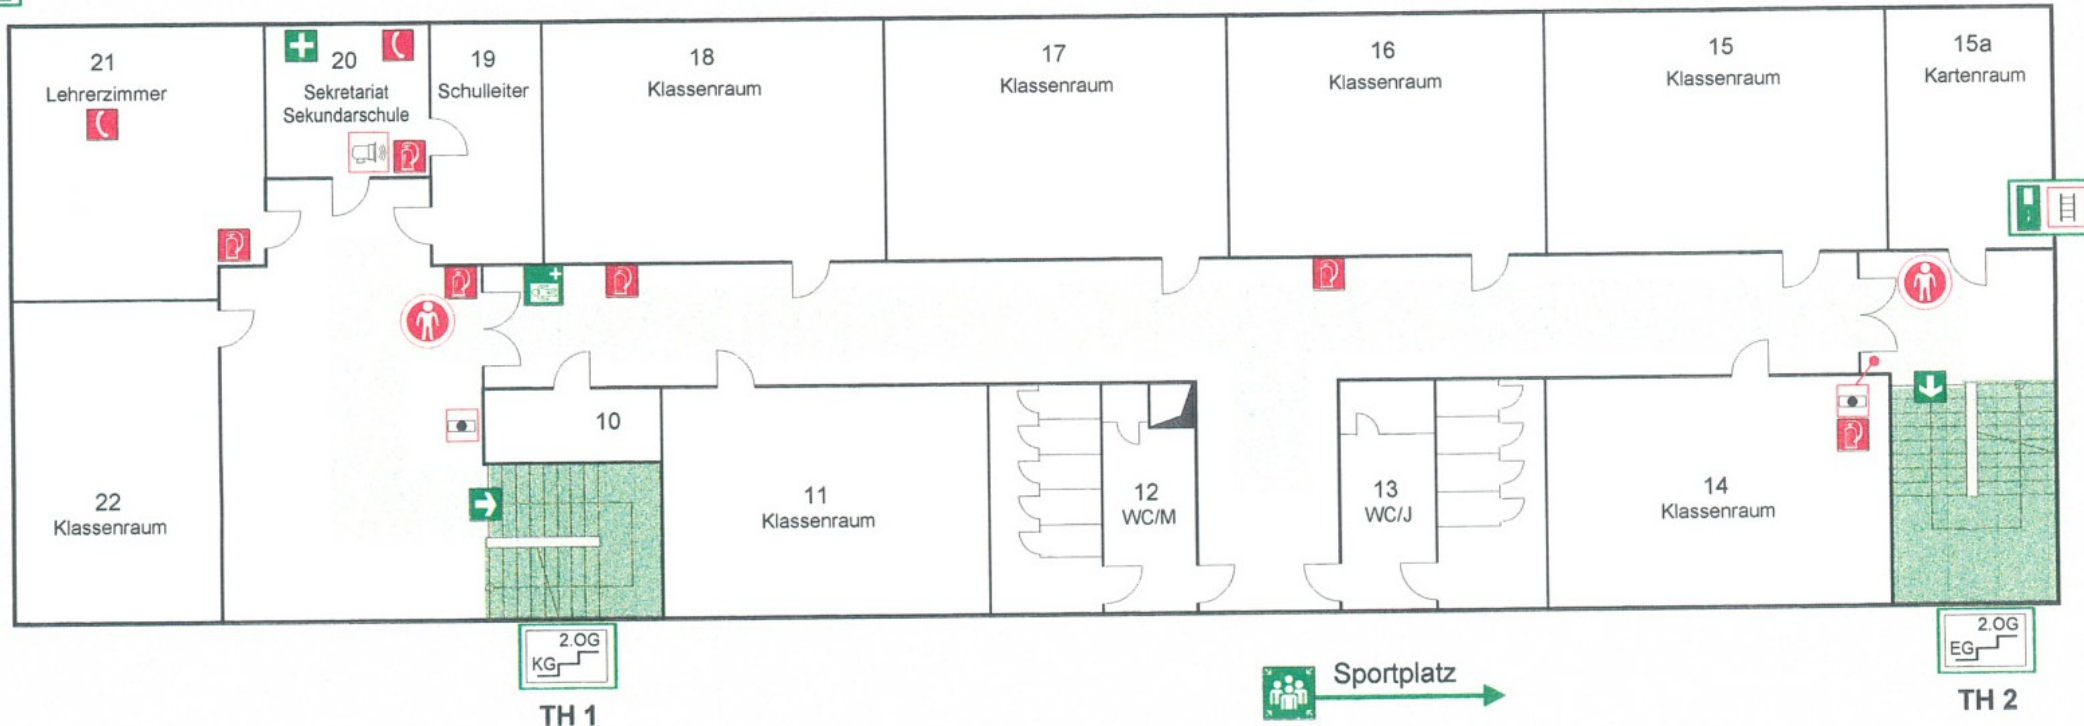

Legende



Betrachterstandort



Verlauf der Hauptrettungswege



Rettungswege über Treppe



2. Rettungswege über



Treppenführung im Treppenraum



Erste Hilfe



Krankentrage



Handsirene

Verhalten im Brandfall

Bei Ertönen des Klingel - Alarmsignals
Anweisungen über Lautsprecher befolgen

Ruhe bewahren - Panik vermeiden!

1. Menschen retten, Warnen, Brand melden

- ! Gefährdeten Personen und Behinderten helfen
- ! Personen durch Zuruf "Feuer" warnen



Druckknopfmelder Feueralarm
Scheibe einschlagen, Knopf tief drücken!

Zusätzliche Meldung: NOTRUF **Amt 112**

WER meldet? WO brennt es? WAS brennt?

2. In Sicherheit bringen - Nothandlungen

Auf Anweisungen achten!

- ! Geordnetes Verlassen der Klassenräume, Sachen zurücklassen, Türen schließen, Gaszufuhr und Elektro abschalten!
- ! Treppenraumfenster in den Obergeschossen für den Rauchabzug öffnen!
- ! Falls Fluchtwege nicht passierbar sind, im Zimmer verbleiben und am Fenster bemerkbar machen!
- ! Zimmertüren nach Verlassen schließen!



Gekennzeichneten Fluchtwegen ins Freie folgen!



Sammelplatz aufsuchen - dort verweilen - die Lehrer kontrollieren die Vollständigkeit der Klassen

3. Löscharbeiten - Einweisung Feuerwehr



Kleiderbrand löschen - weitere Löscharbeiten nur unter Beachtung des Selbstschutzes durchführen!



Richtige Handhabung der Feuerlöscher beachten!

Flucht und Rettungsplan

- 2. Obergeschoss -



Legende

- Betrachterstandort
- Verlauf der Haupttreppungswege
- Rettungswege über Treppe
- 2. Rettungswege über Geräte der Feuerwehr
- Treppenföhrung im Treppenraum
- Treppenföhrung ohne Treppenraum
- Erste Hilfe
- Krankentrage
- Handsirene (Signalton 3x lang)

Verhalten im Brandfall

Bei Ertönen des Klingel - Alarmsignals
Anweisungen über Lautsprecher befolgen

Ruhe bewahren - Panik vermeiden!

1. Menschen retten, Warnen, Brand melden

- ! Gefährdeten Personen und Behinderten helfen
- ! Personen durch Zuruf "Feuer" warnen
- Druckknopfmelder Feueralarm
Scheibe einschlagen, Knopf tief drücken!

Zusätzliche Meldung: NOTRUF **Amt 112**

WER meldet? WO brennt es? WAS brennt?

2. In Sicherheit bringen - Nothandlungen

Auf Anweisungen achten!


- ! Geordnetes Verlassen der Klassenräume, Sachen zurücklassen, Türen schließen, Gaszufuhr und Elektro abschalten!
- ! Treppenraumfenster in den Obergeschossen für den Rauchabzug öffnen!
- ! Falls Fluchtwege nicht passierbar sind, im Zimmer verbleiben und am Fenster bemerkbar machen!
- ! Zimmertüren nach Verlassen schließen!
- Gekennzeichneten Fluchtwege ins Freie folgen!
- Sammelplatz aufsuchen - dort verweilen - die Lehrer kontrollieren die Vollzähligkeit der Klassen

3. Lösversuche - Einweisung Feuerwehr

- Löschdecke Kleiderbrand löschen - weitere Lösmaßnahmen nur unter Beachtung des Selbstschutzes durchführen!
- Richtige Handhabung der Feuerlöscher beachten!

Flucht und Rettungsplan

- Dachgeschoss -

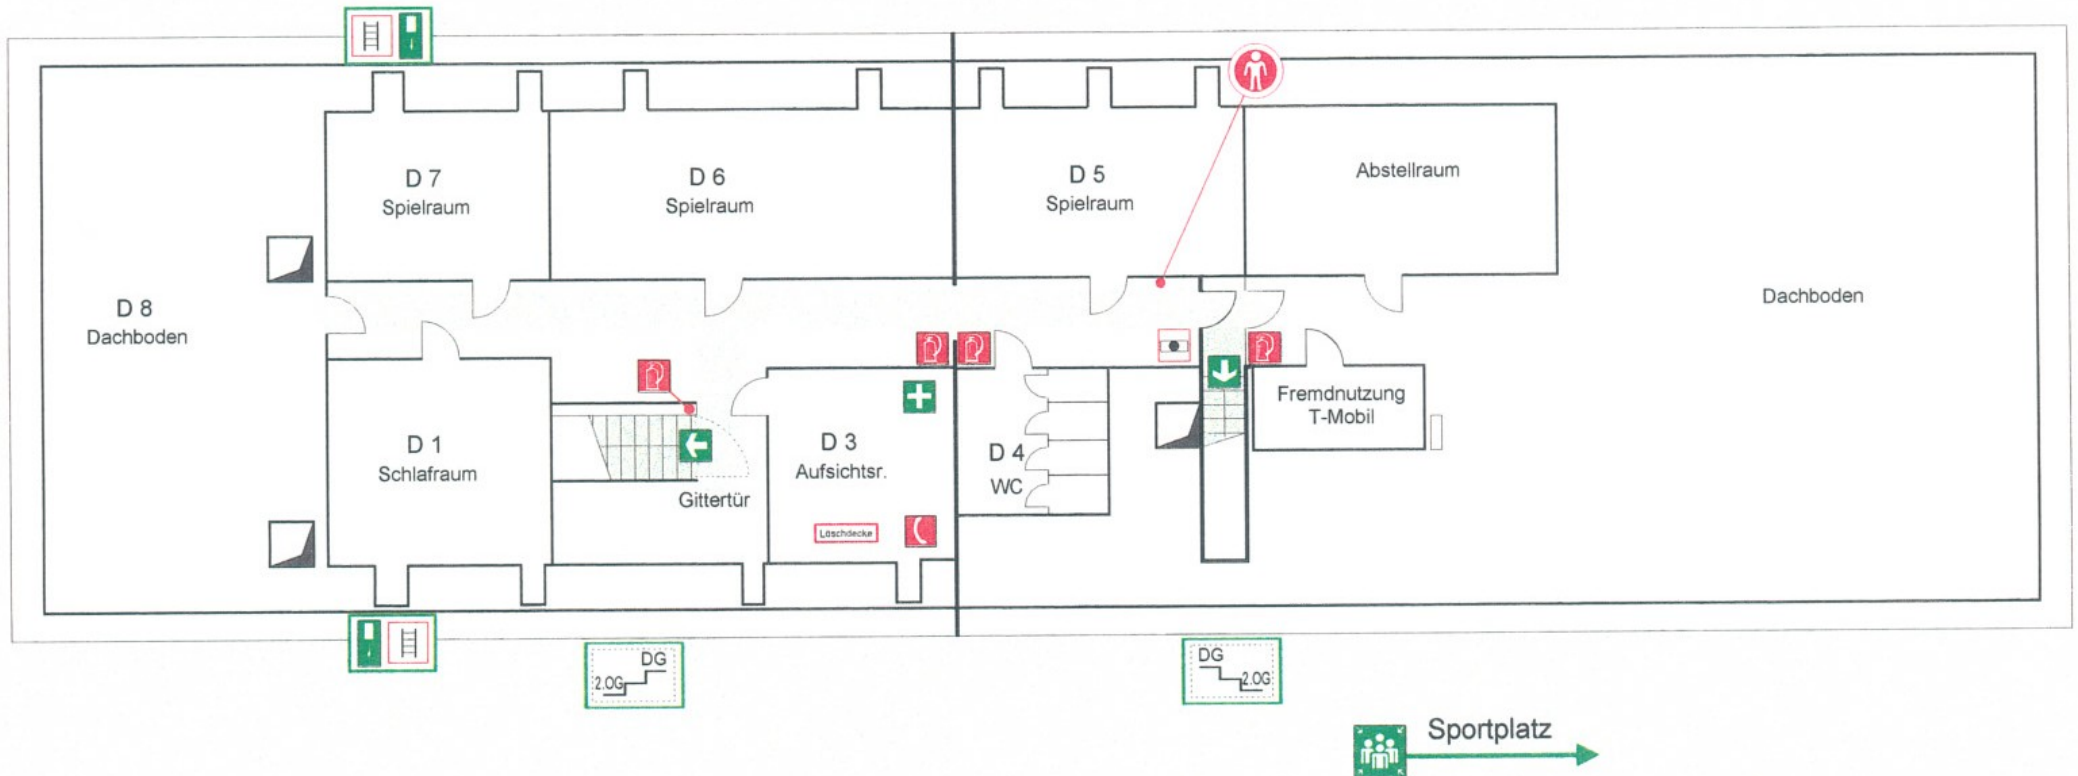

Legende



Betrachterstandort



Verlauf der Hauptrettungswege



Rettungswege über Treppe



2. Rettungswege über Geräte der Feuerwehr



Treppenführung ohne Treppenraum



Erste Hilfe

Ing.-u. Sachverständigenbüro SIGMA

Verhalten im Brandfall

Bei Ertönen des Klingel - Alarmsignals
Anweisungen über Lautsprecher befolgen

Ruhe bewahren - Panik vermeiden!

1. Menschen retten, Warnen, Brand melden

- ! Gefährdeten Personen und Behinderten helfen
- ! Personen durch Zuruf "Feuer" warnen



Scheibe einschlagen, Knopf tief drücken!

Zusätzliche Meldung: NOTRUF Amt 112

WER meldet? WO brennt es? WAS brennt?

2. In Sicherheit bringen - Nothandlungen

Auf Anweisungen achten!

- ! Geordnetes Verlassen der Klassenräume, Sachen zurücklassen, Türen schließen, Gaszufuhr und Elektro abschalten!
- ! Treppenraumfenster in den Obergeschossen für den Rauchabzug öffnen!
- ! Falls Fluchtwege nicht passierbar sind, im Zimmer verbleiben und am Fenster bemerkbar machen!
- ! Zimmertüren nach Verlassen schließen!



Gekennzeichneten Fluchtwege ins Freie folgen!



Sammelplatz aufsuchen - dort verweilen - die Lehrer kontrollieren die Vollständigkeit der Klassen

3. Löschversuche - Einweisung Feuerwehr



Kleiderbrand löschen - weitere Löschmaßnahmen nur unter Beachtung des Selbstschutzes durchführen!




Richtige Handhabung der Feuerlöscher beachten!

Bestätigungsvermerk BKR des LK AZE:
Landkreis Anhalt-Zerbst
 Amt für Brand-, Katastrophen-
 schutz und Rettungsdienst
 Postfach 11 55
 39251 Zerbst



10 m

10 m

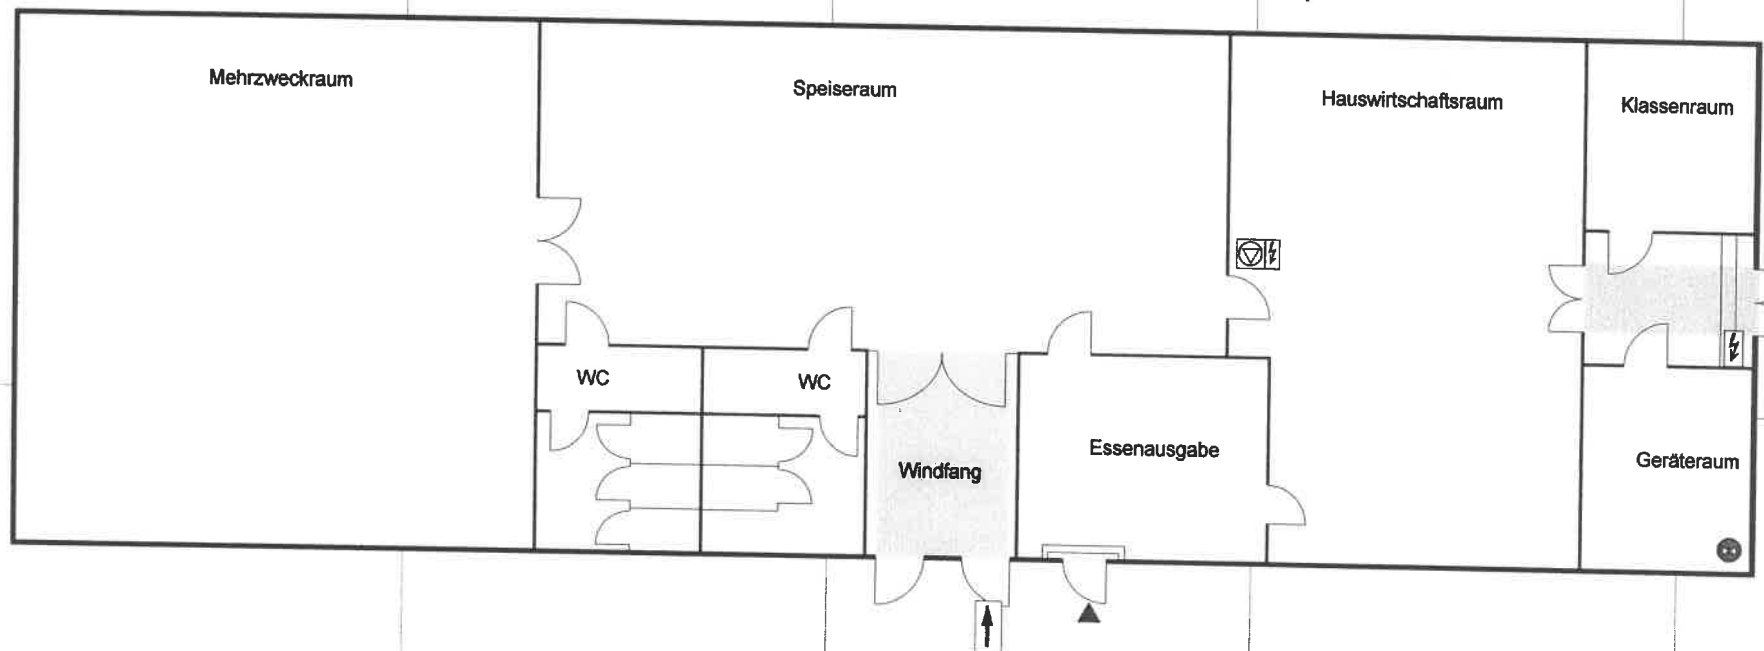

Legende

Hauptzugang Feuerwehr

Zugang

Hauptangriffswege im Objekt



NOTAUS Funktion Elektro




Elk.-UV, Niederspannung



Absperrschieber Wasser

Sekundarschule "An der Biethe"
 Mitschurinstraße 21
Mehrzweckgebäude
- Erdgeschoss -
 Feuerwehrgeschossplan nach DIN 14095

Bestätigungsvermerk BKR des LK AZE:
Landkreis Anhalt-Zerbst
 Amt für Brand-, Katastrophenschutz und Rettungsdienst
 Postfach 11 55
 39251 Zerbst

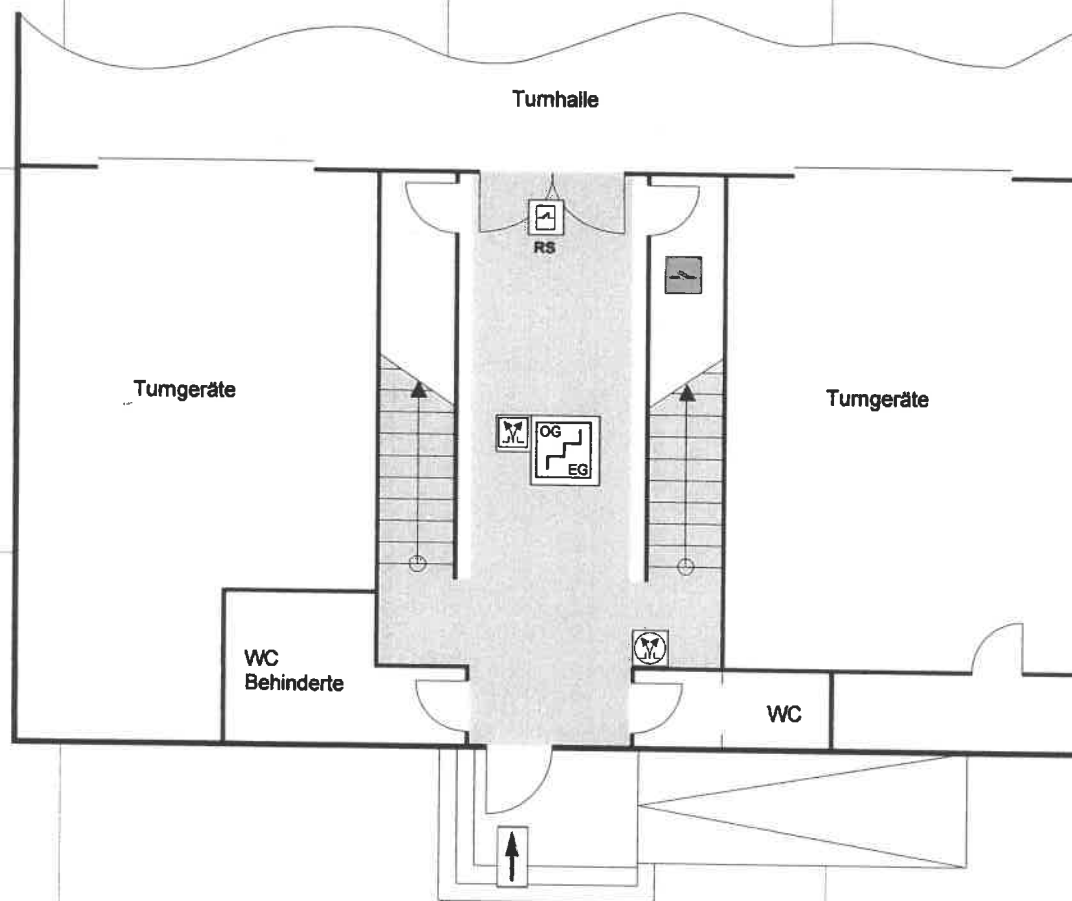

Legende



Hauptzugang Feuerwehr



Hauptangriffswege im Objekt



Treppenföhrung im Treppenraum
mit RWA ausgerüstet



Bedienstelle RWA




Rauchschutztür



Elt.-Hauptschalter

Sekundarschule "An der Biethe"
 Mitschurinstrasse 21
Turnhalle
- Erdgeschoss -
 Feuerwehrgeschossplan nach DIN 14095

Bestätigungsvermerk BKR des LK AZE:
Landkreis Anhalt-Zerbst
 Amt für Brand-, Katastrophenschutz und Rettungsdienst
 Postfach 11 55
 39251 Zerbst

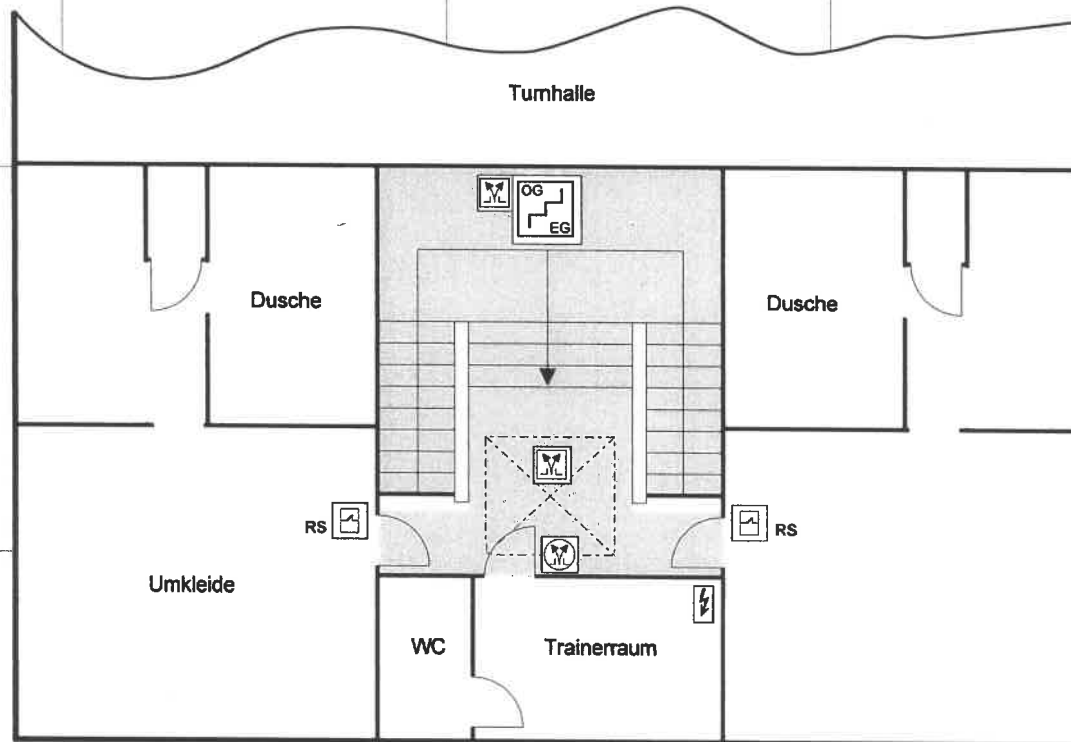

10 m



10 m

Legende

→ Hauptzugang Feuerwehr
 Hauptangriffswege im Objekt

Treppenfürung im Treppenraum
 mit RWA ausgerüstet
 Elt.-UV, Niederspannung

RS Rauchschutztür
 Bedienstelle RWA
 RWA Einrichtung

Sekundarschule "An der Biethe"
 Mitschurinstrasse 21
Turnhalle
- Obergeschoss -
 Feuerwehrgeschossplan nach DIN 14095