


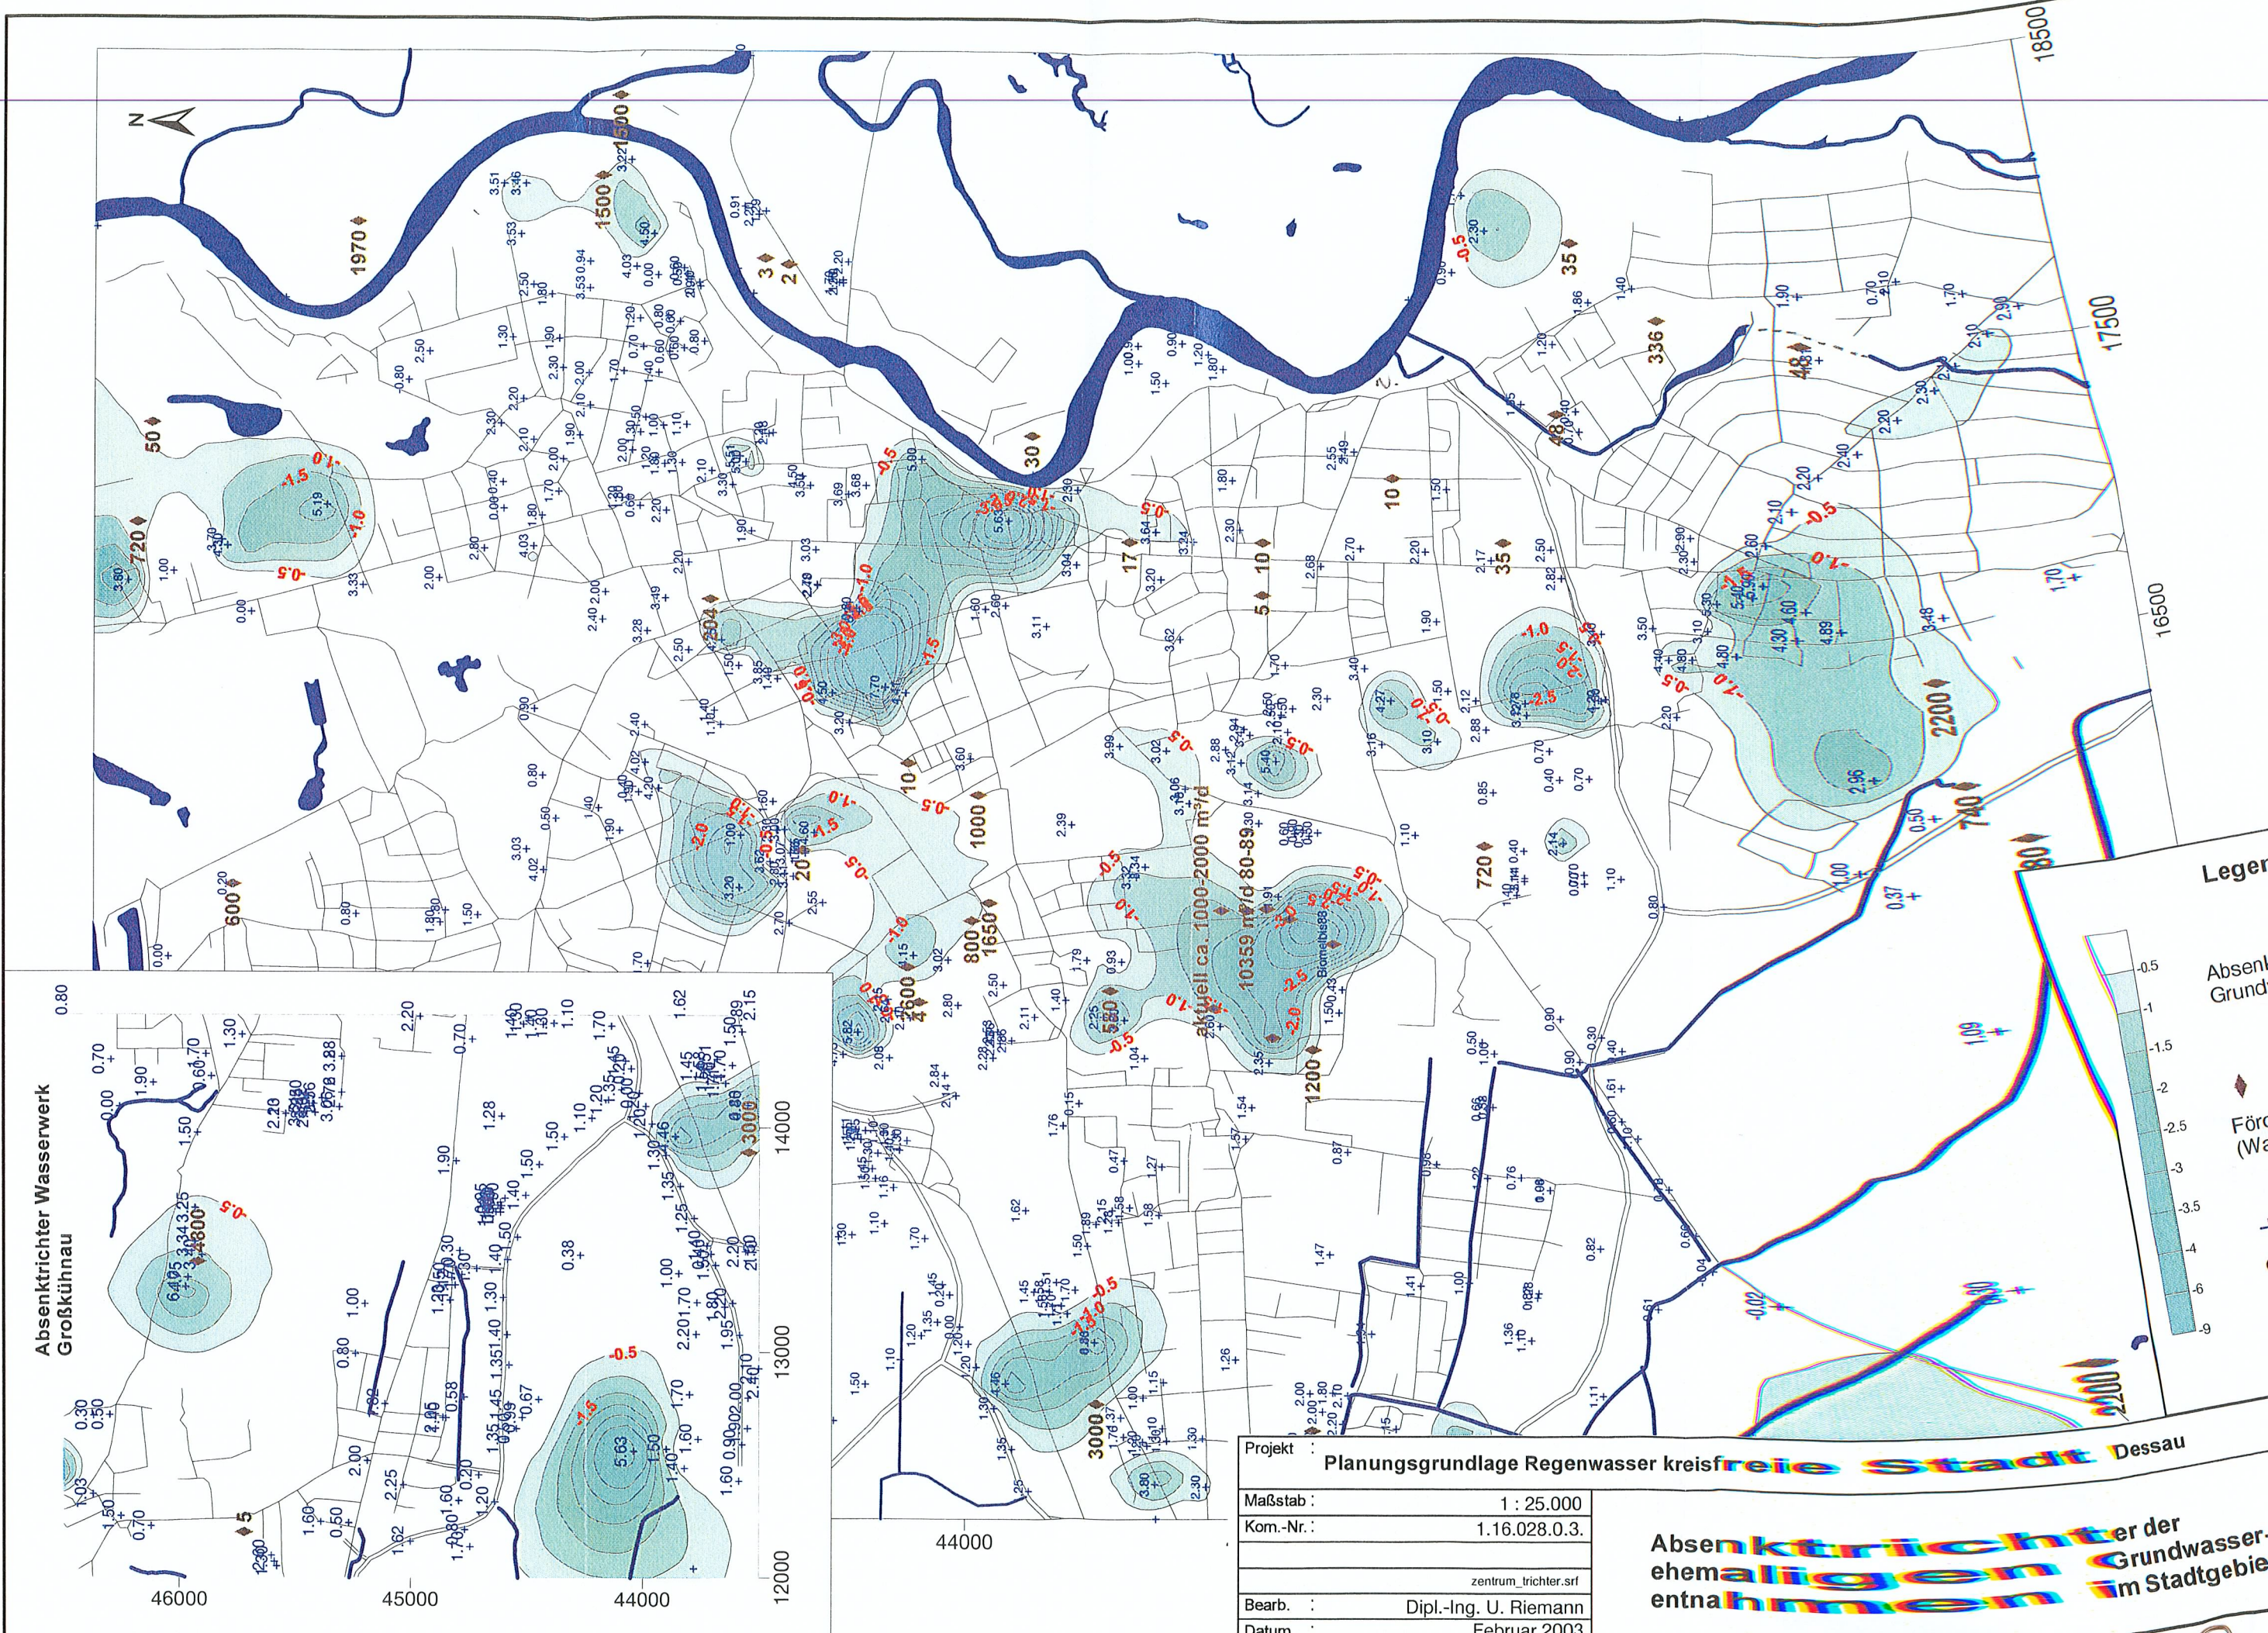

Legend

- Absenkung Grundwasser
- Förder (Wasser)
- Grundwasserflur (D)



Projekt	Planungsgrundlage Regenwasser kreisfreie Stadt Dessau
Maßstab	1 : 25.000
Kom.-Nr.	1.16.028.0.3.
Bearb.	Dipl.-Ing. U. Riemann
Datum	Februar 2003

Absenkttrichter der ehemaligen Grundwasserentnahmen im Stadtgebiet